


Oggetto				Oggetto N°	File N°	Piano N°	Dipartimento delle finanze e dell'economia Sezione della logistica		Repubblica e Cantone Ticino
Palazzo Città dei Mestieri				E4538	-	P-1	Via del Carmagnola 7 6500 Bellinzona t +41 (0)91 814 77 11 f +41 (0)91 814 77 19 e-mail : dfe-sl@ti.ch web : www.tl.ch/DFE/DR/SL		
Nome Piano				Mappale	Variante				
Nuova situazione Viale Stazione 25 - 6500 Bellinzona				3611	-				
Nome File		Formato	Settore	Scala	Data	Modifica			
-					19.09.2019	-			
Disegnato	SM	Data	19.09.2019						
Approvato		Data		21 x 29.7	-	1:100	19.09.2019	-	

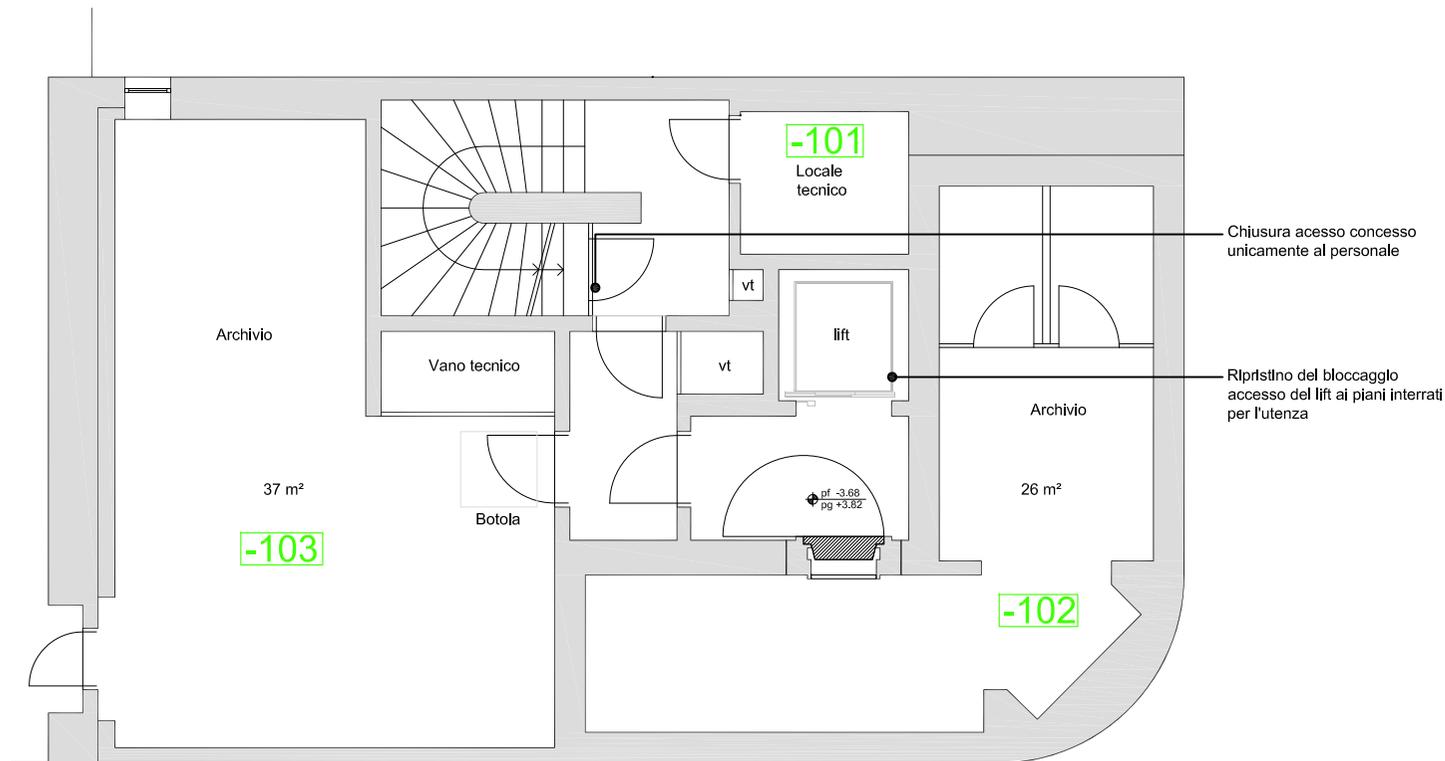

#### LEGENDA

- ESISTENTE
- DEMOLITO
- NUOVO

