


Oggetto				Oggetto N°	File N°	Piano N°
Palazzo Città dei Mestieri				E4538	-	P1
Nome Piano				Mappale	Variante	
Nuova situazione				3611	-	
Nome File				Data	Modifica	
-				19.09.2019	-	
Disegnato		Formato		Settore		Scala
SM		21 x 29.7		-		1:100
Approvato		Data		Data		
		19.09.2019		19.09.2019		

Dipartimento delle finanze e dell'economia
 Sezione della logistica
 Via del Carmagnola 7
 6500 Bellinzona
 t +41 (0)91 814 77 11
 f +41 (0)91 814 77 19
 e-mail : dfe-sl@ti.ch
 web : www.ti.ch/DFE/DR/SL

Repubblica
 e Cantone
 Ticino

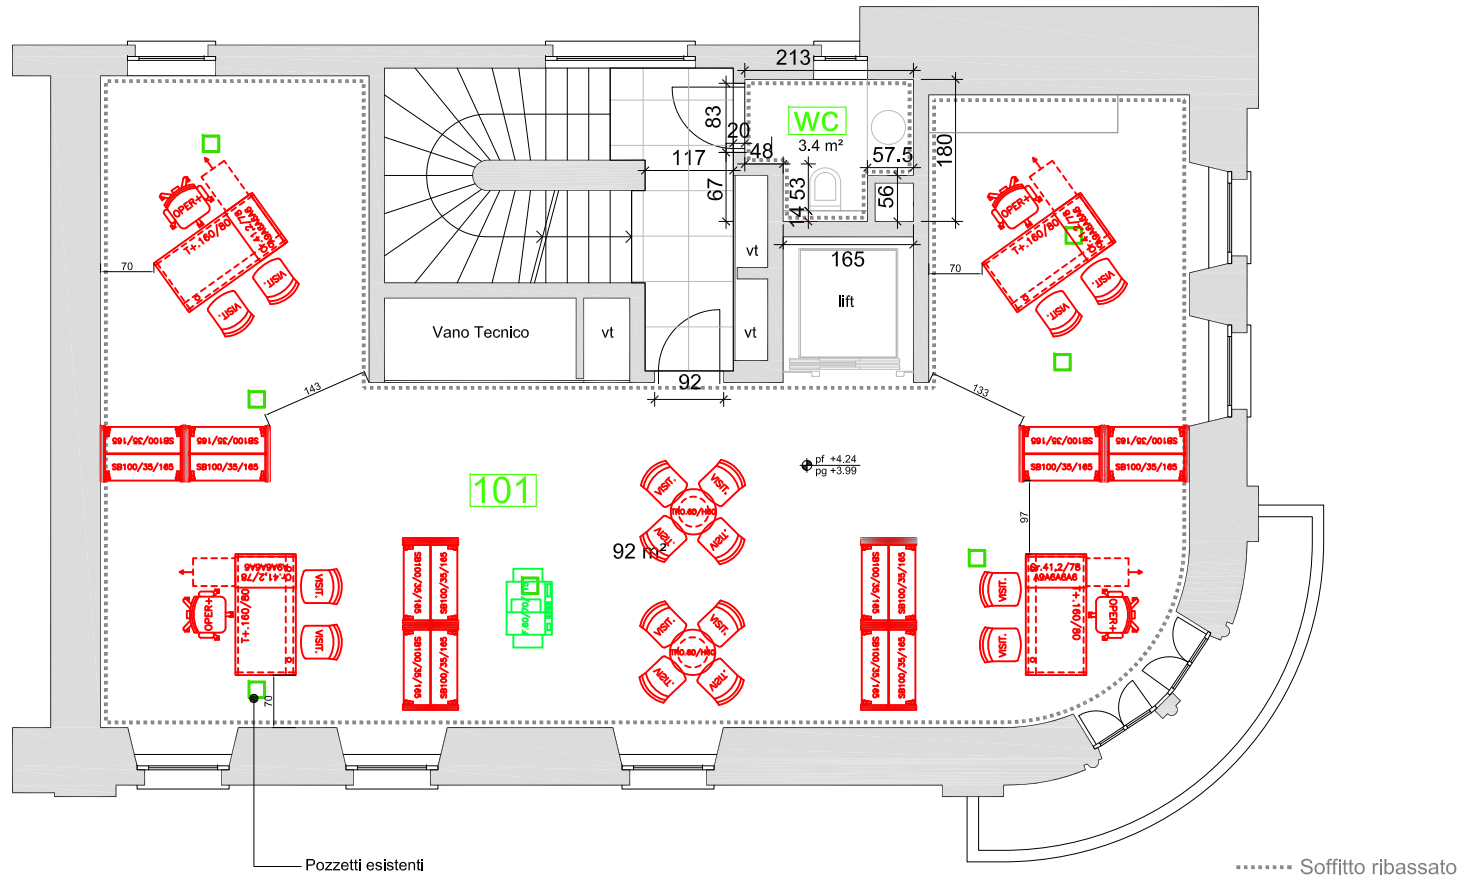

- LEGENDA
- ESISTENTE
 - DEMOLITO
 - NUOVO