Oggetto	Palazzo Città dei Mestieri				Oggetto N° E4538	File N° -	Piano N° P2
Nome Piano	Nuova situazione Viale Stazione 25 - 6500 Bellinzona				Mappale 3611		Variante -
Nome File	-		Formato	Settore	Scala	Data	Modifica
Disegnato Approvato	SM 	Data 19.09.2019 Data	21 x 29.7	-	1:100	19.09.2019	-

Dipartimento delle finanze e dell'economia
Sezione della logistica
Via del Carmagnola 7
6500 Bellinzona
t +41 (0)91 814 77 11
f +41 (0)91 814 77 19
e-mail : dfe-sl@ti.ch
web : www.ti.ch/DFE/DR/SL

Repubblica e Cantone Ticino

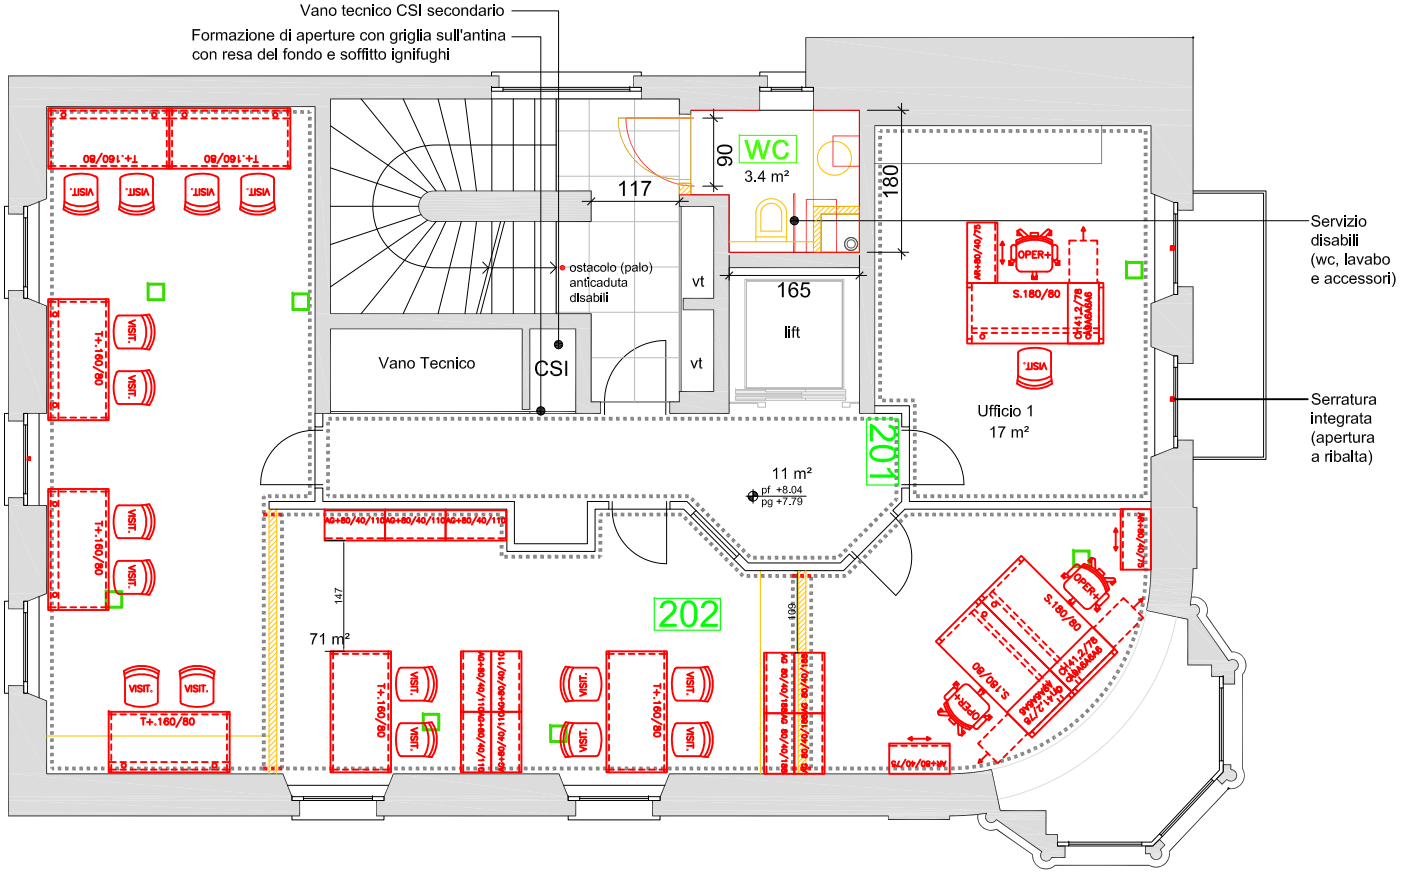

LEGENDA

- ESISTENTE
- DEMOLITO
- NUOVO

Pianta secondo piano