


| | | | | | | |
|----------------------------|--|------------|--|------------|----------|----------|
| Oggetto | | | | Oggetto N° | File N° | Piano N° |
| Palazzo Città dei Mestieri | | | | E4538 | - | P3 |
| Nome Piano | | | | Mappale | Variante | |
| Nuova situazione | | | | 3611 | - | |
| Nome File | | | | Data | Modifica | |
| - | | | | 19.09.2019 | - | |
| Disegnato | | Data | | Formato | Settore | Scala |
| SM | | 19.09.2019 | | 21 x 29.7 | - | 1:100 |
| Approvato | | Data | | Data | - | |
| | | | | 19.09.2019 | | |

Dipartimento delle finanze e dell'economia
 Sezione della logistica
 Via del Carmagnola 7
 6500 Bellinzona
 t +41 (0)91 814 77 11
 f +41 (0)91 814 77 19
 e-mail : dfe-sl@ti.ch
 web : www.ti.ch/DFE/DR/SL

Repubblica
 e Cantone
 Ticino

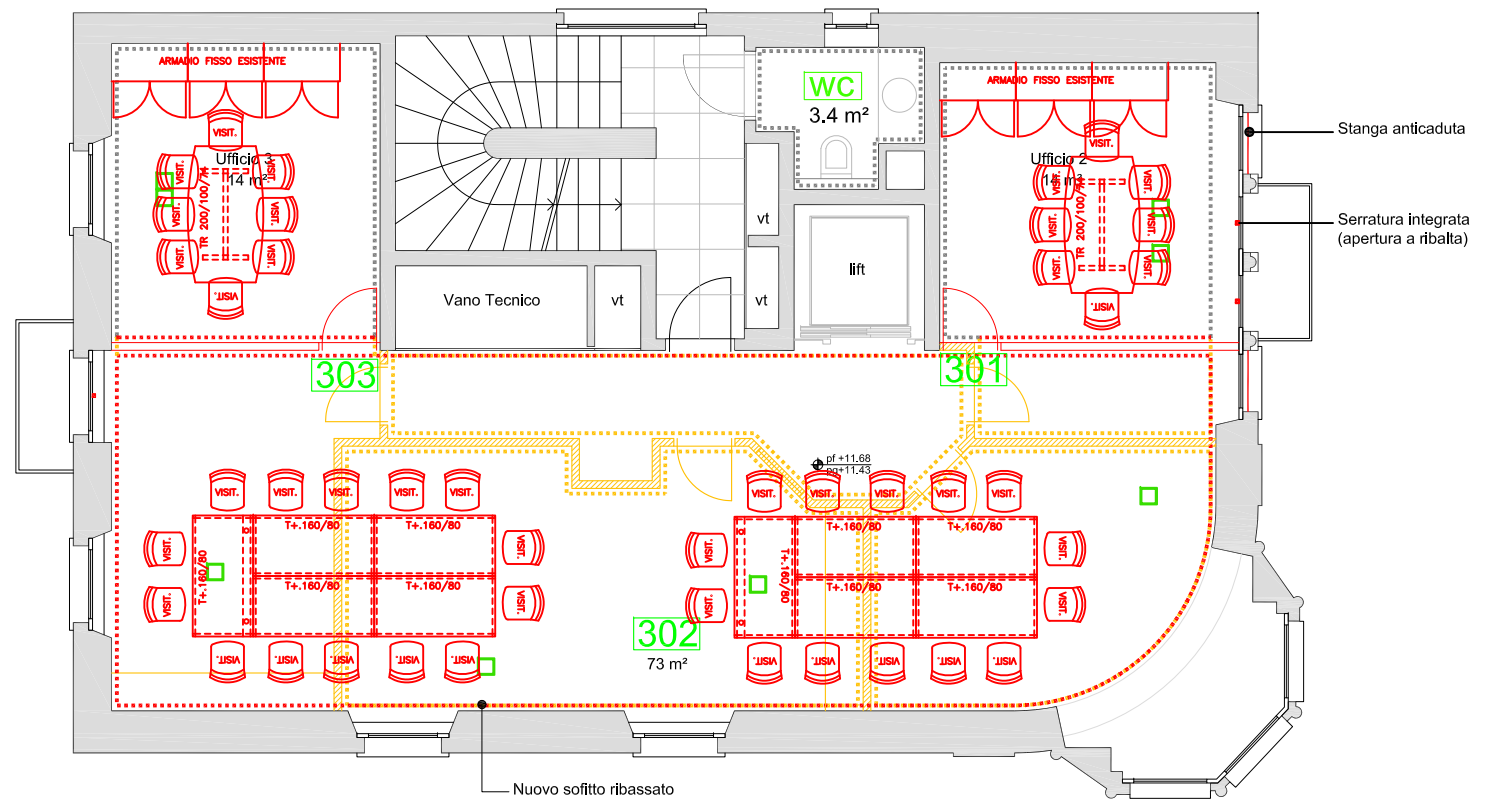

LEGENDA

| | |
|--|-----------|
| | ESISTENTE |
| | DEMOLITO |
| | NUOVO |

..... Soffitto ribassato