


Oggetto	Palazzo Città dei Mestieri					Oggetto N°	File N°	Piano N°
Nome Piano	Nuova situazione Viale Stazione 25 - 6500 Bellinzona					Mappale		Variante
Nome File	-	Formato	Settore	Scala		Data		Modifica
Disegnato	SM	Data	19.09.2019	21 x 29.7	-	1:100	19.09.2019	-
Approvato		Data						

Dipartimento delle finanze e dell'economia
Sezione della logistica
Via del Carmagnola 7
6500 Bellinzona
t +41 (0)91 814 77 11
f +41 (0)91 814 77 19
e-mail : dfe-sl@ti.ch
web : www.ti.ch/DFE/DR/SL

Repubblica
e Cantone
Ticino

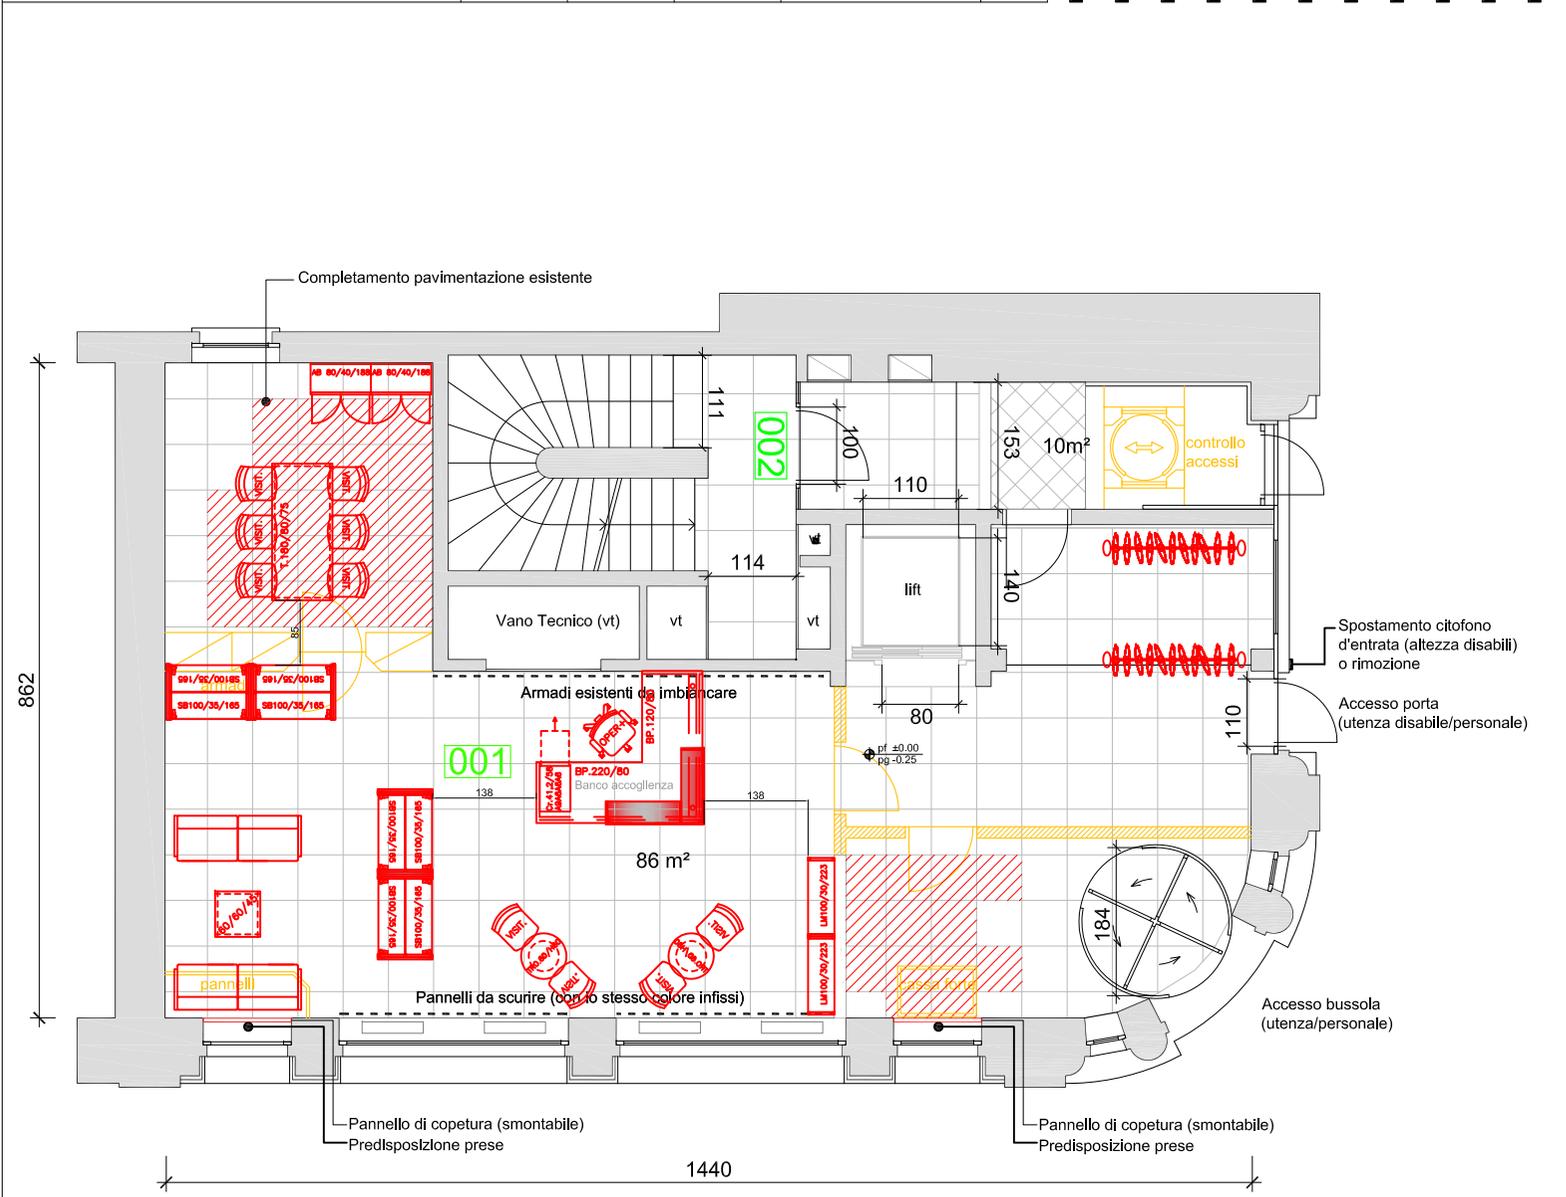

LEGENDA

	ESISTENTE
	DEMOLITO
	NUOVO