Oggetto	Ristrutturazione e risanamento energetico del Centro Professionale e Sociale CPS (3a fase)				Oggetto N° E4127	File N° 008	Piano N° 8.2b
Nome Piano	ABACO PORTE, PARETI E ARMADI IN LEGNO Piano Primo - Porte interne, pareti, armadi				Mappale 32		Variante -
Nome File	E4127_A1_PI_P01_00_100_008_33_0.dwg		Formato	Settore	Scala	Data	Modifica
Disegnato DP Data 06.12.2019 Approvato JS Data 06.12.2019			A3	00	1:100	06.12.2019	-

Dipartimento delle finanze e dell'economia
Sezione della logistica
Via del Carmagnola 7
6500 Bellinzona
t +41 (0)91 814 77 11
f +41 (0)91 814 77 19
e-mail : dfe-sl@ti.ch
web : www.ti.ch/DFE/DR/SL

Repubblica e Cantone Ticino

Nome Studio

Logo Studio

Studio di Architettura e Direzione Lavori
Arch. José Stefanini - REG-OTIA-DL SUPSI 6513 M.te Carasso - 6535 Roveredo
T. +41(0)91 827 44 17 stefanini.archi@gmail.com

JS

Legenda

PORTA INTERNA: n° 13
vedi CPN 622 pos. 413.100.
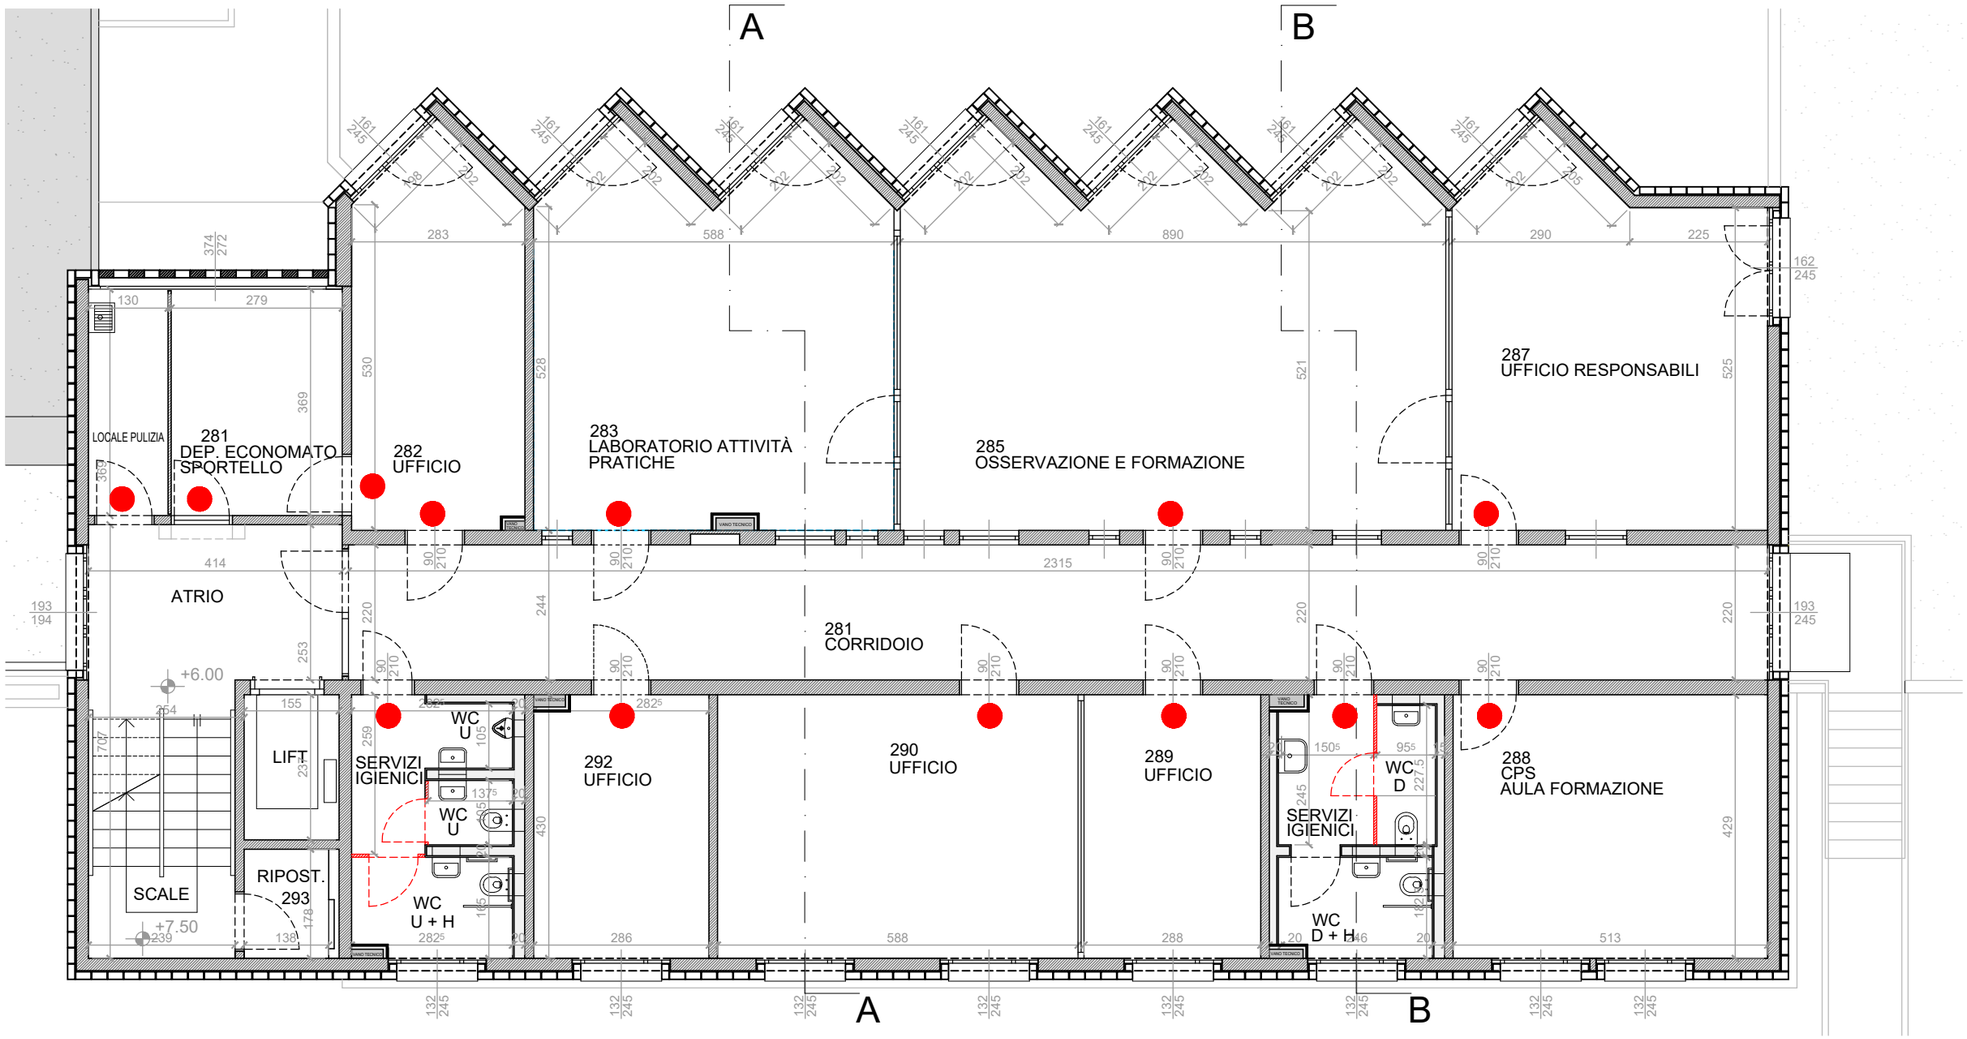
PORTE PARETI DIVISORIE: n° 03
vedi CPN 624 pos. 341.100.