

Oggetto	<b>PALAZZO DI GIUSTIZIA - LUGANO</b>			Oggetto N°	028.PGL	File N°	01	Piano N°	401
Nome Piano	<b>PIANTA 1° INTERRATO (-1)</b> <b>273 FALEGNAME</b>			Mappale	339			Variante	-
Nome File	pgl.ddc.-1.101.dwg	Formato		Settore		Scala		Data	
Disegnato	Arch.Panzerà Elvìs	Data	31.07.2019			Rid.A3		30.08.2019	
Approvato									





ValeggiaPanzerà e Associati sagl  
 Architetti reg.6 | cilia | vs.ass  
 Via Trevano 76 - 6900 Lugano  
 tel. +41 (0)1 972 21 49  
 fax. +41 (0)1 972 64 55  
 e-mail vpa@architettpa.ch

- Legenda**
- Esistente
  - Nuovo
  - Demolizioni | Smontaggi
  - Compartimenti
  - Porte modificate e/o nuove


- ARREDAMENTO
- PORTE

N°	Dis.	Data	Correzioni
n	tt	nn-nn-nnnn	descrizione modifica

N°	Dis.	Data	Correzioni

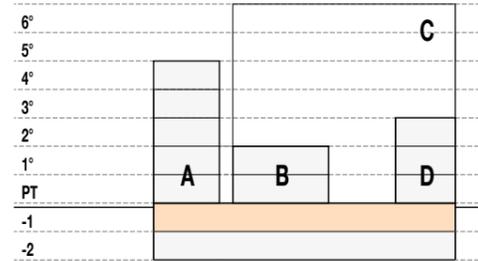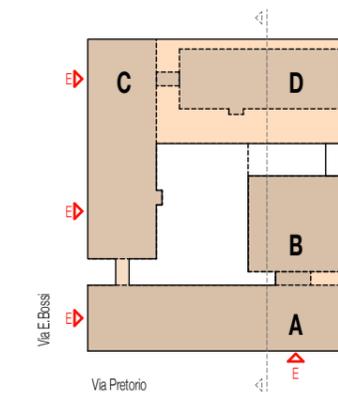

ARMADI EI 30  
 Tipo D  
 VEDI PIANO  
 n° 028.19.410

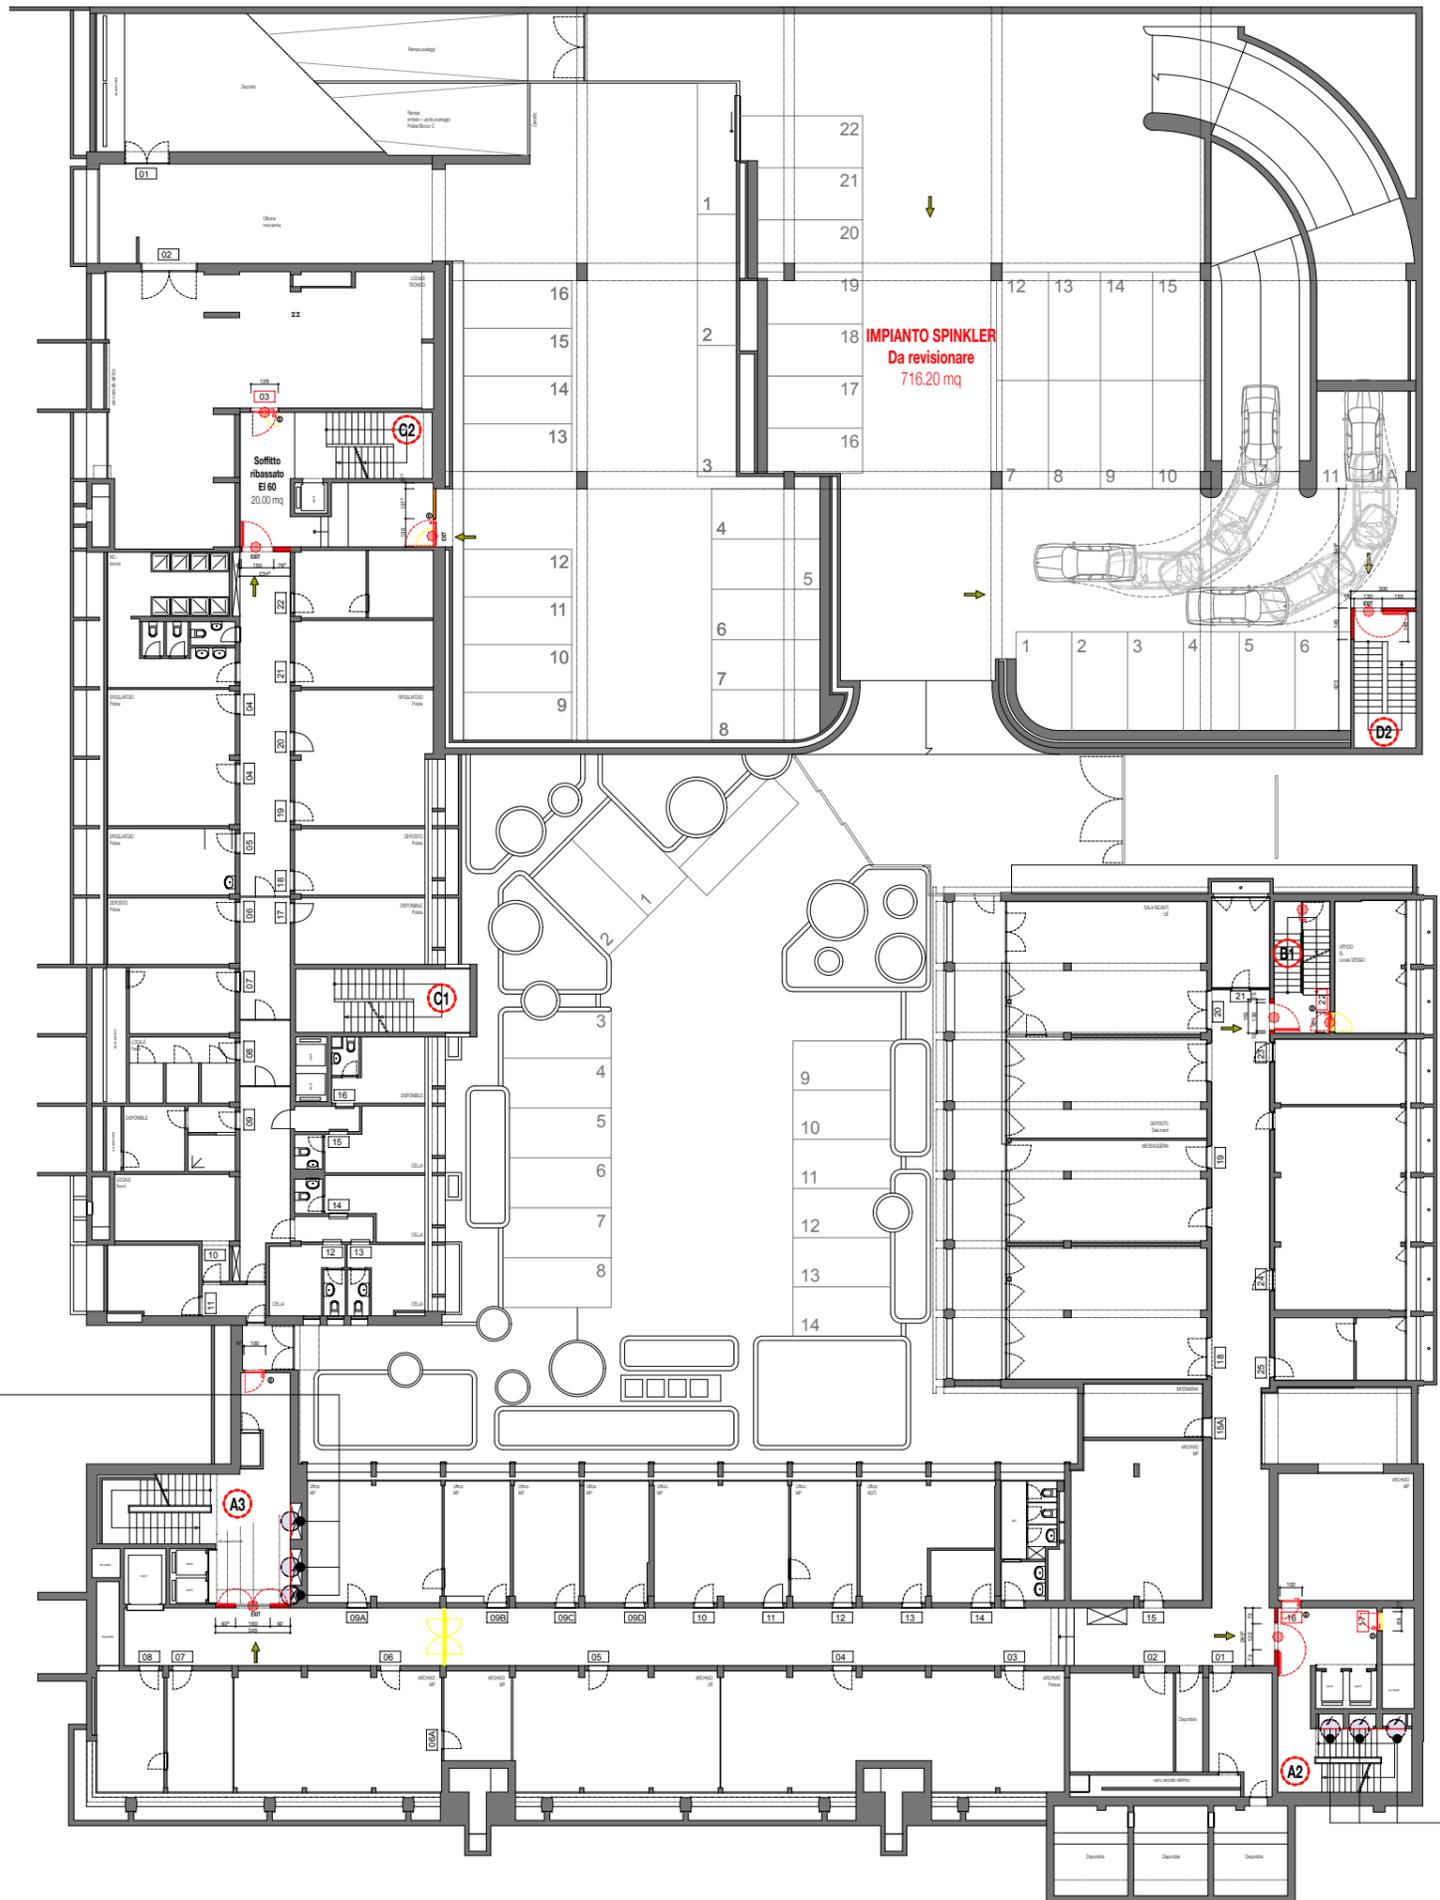

ARMADI EI 30  
 Tipo A e B  
 VEDI PIANO  
 n° 028.19.410