

|            |                                       |         |            |            |            |          |
|------------|---------------------------------------|---------|------------|------------|------------|----------|
| Oggetto    | <b>PALAZZO DI GIUSTIZIA - LUGANO</b>  |         |            | Oggetto N° | File N°    | Piano N° |
| Nome Piano | PIANTA PIANO TERRENO<br>273 FALEGNAME |         |            | 028.PGL    | 01         | 402      |
| Nome File  | pgl.ddc.PT.102.dwg                    | Formato | Settore    | Scala      | Data       | Modifica |
| Disegnato  | Arch.Panzerà Elisv                    | Data    | 31.07.2019 | 52 x 63 cm | -          | -        |
| Approvato  |                                       |         |            | Rid.A3     | 30.08.2019 | -        |

**ValeggiaPanzerà e Associati sagl**  
architettura | architettura d'interni | design



ValeggiaPanzerà e Associati sagl  
Architetti reg.6 | colla | vs.assa  
Via Trevano 76 - 6900 Lugano  
tel. +41 (0)1 972 21 49  
fax. +41 (0)1 972 64 55  
e-mail vpa@architettpa.ch

- Legenda**
- Esistente
  - Nuovo
  - Demolizioni | Smontaggi
  - Compartimenti
  - Porte modificate e/o nuove

- ARREDAMENTO
- PORTE


| N° | Dis. | Data       | Correzioni           |
|----|------|------------|----------------------|
| n  | tt   | nn-nn-nnnn | descrizione modifica |
|    |      |            |                      |
|    |      |            |                      |

| N° | Dis. | Data | Correzioni |
|----|------|------|------------|
|    |      |      |            |
|    |      |      |            |
|    |      |      |            |

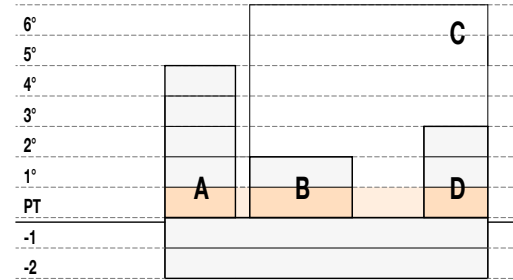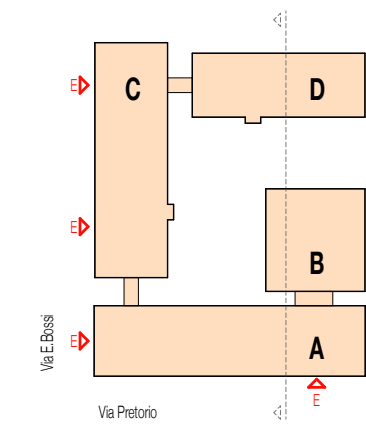

PORTA T002  
Sala attesa  
VEDI PIANO  
n° 028.19.413

ARMADI EI 30  
Tipo D  
VEDI PIANO  
n° 028.19.410

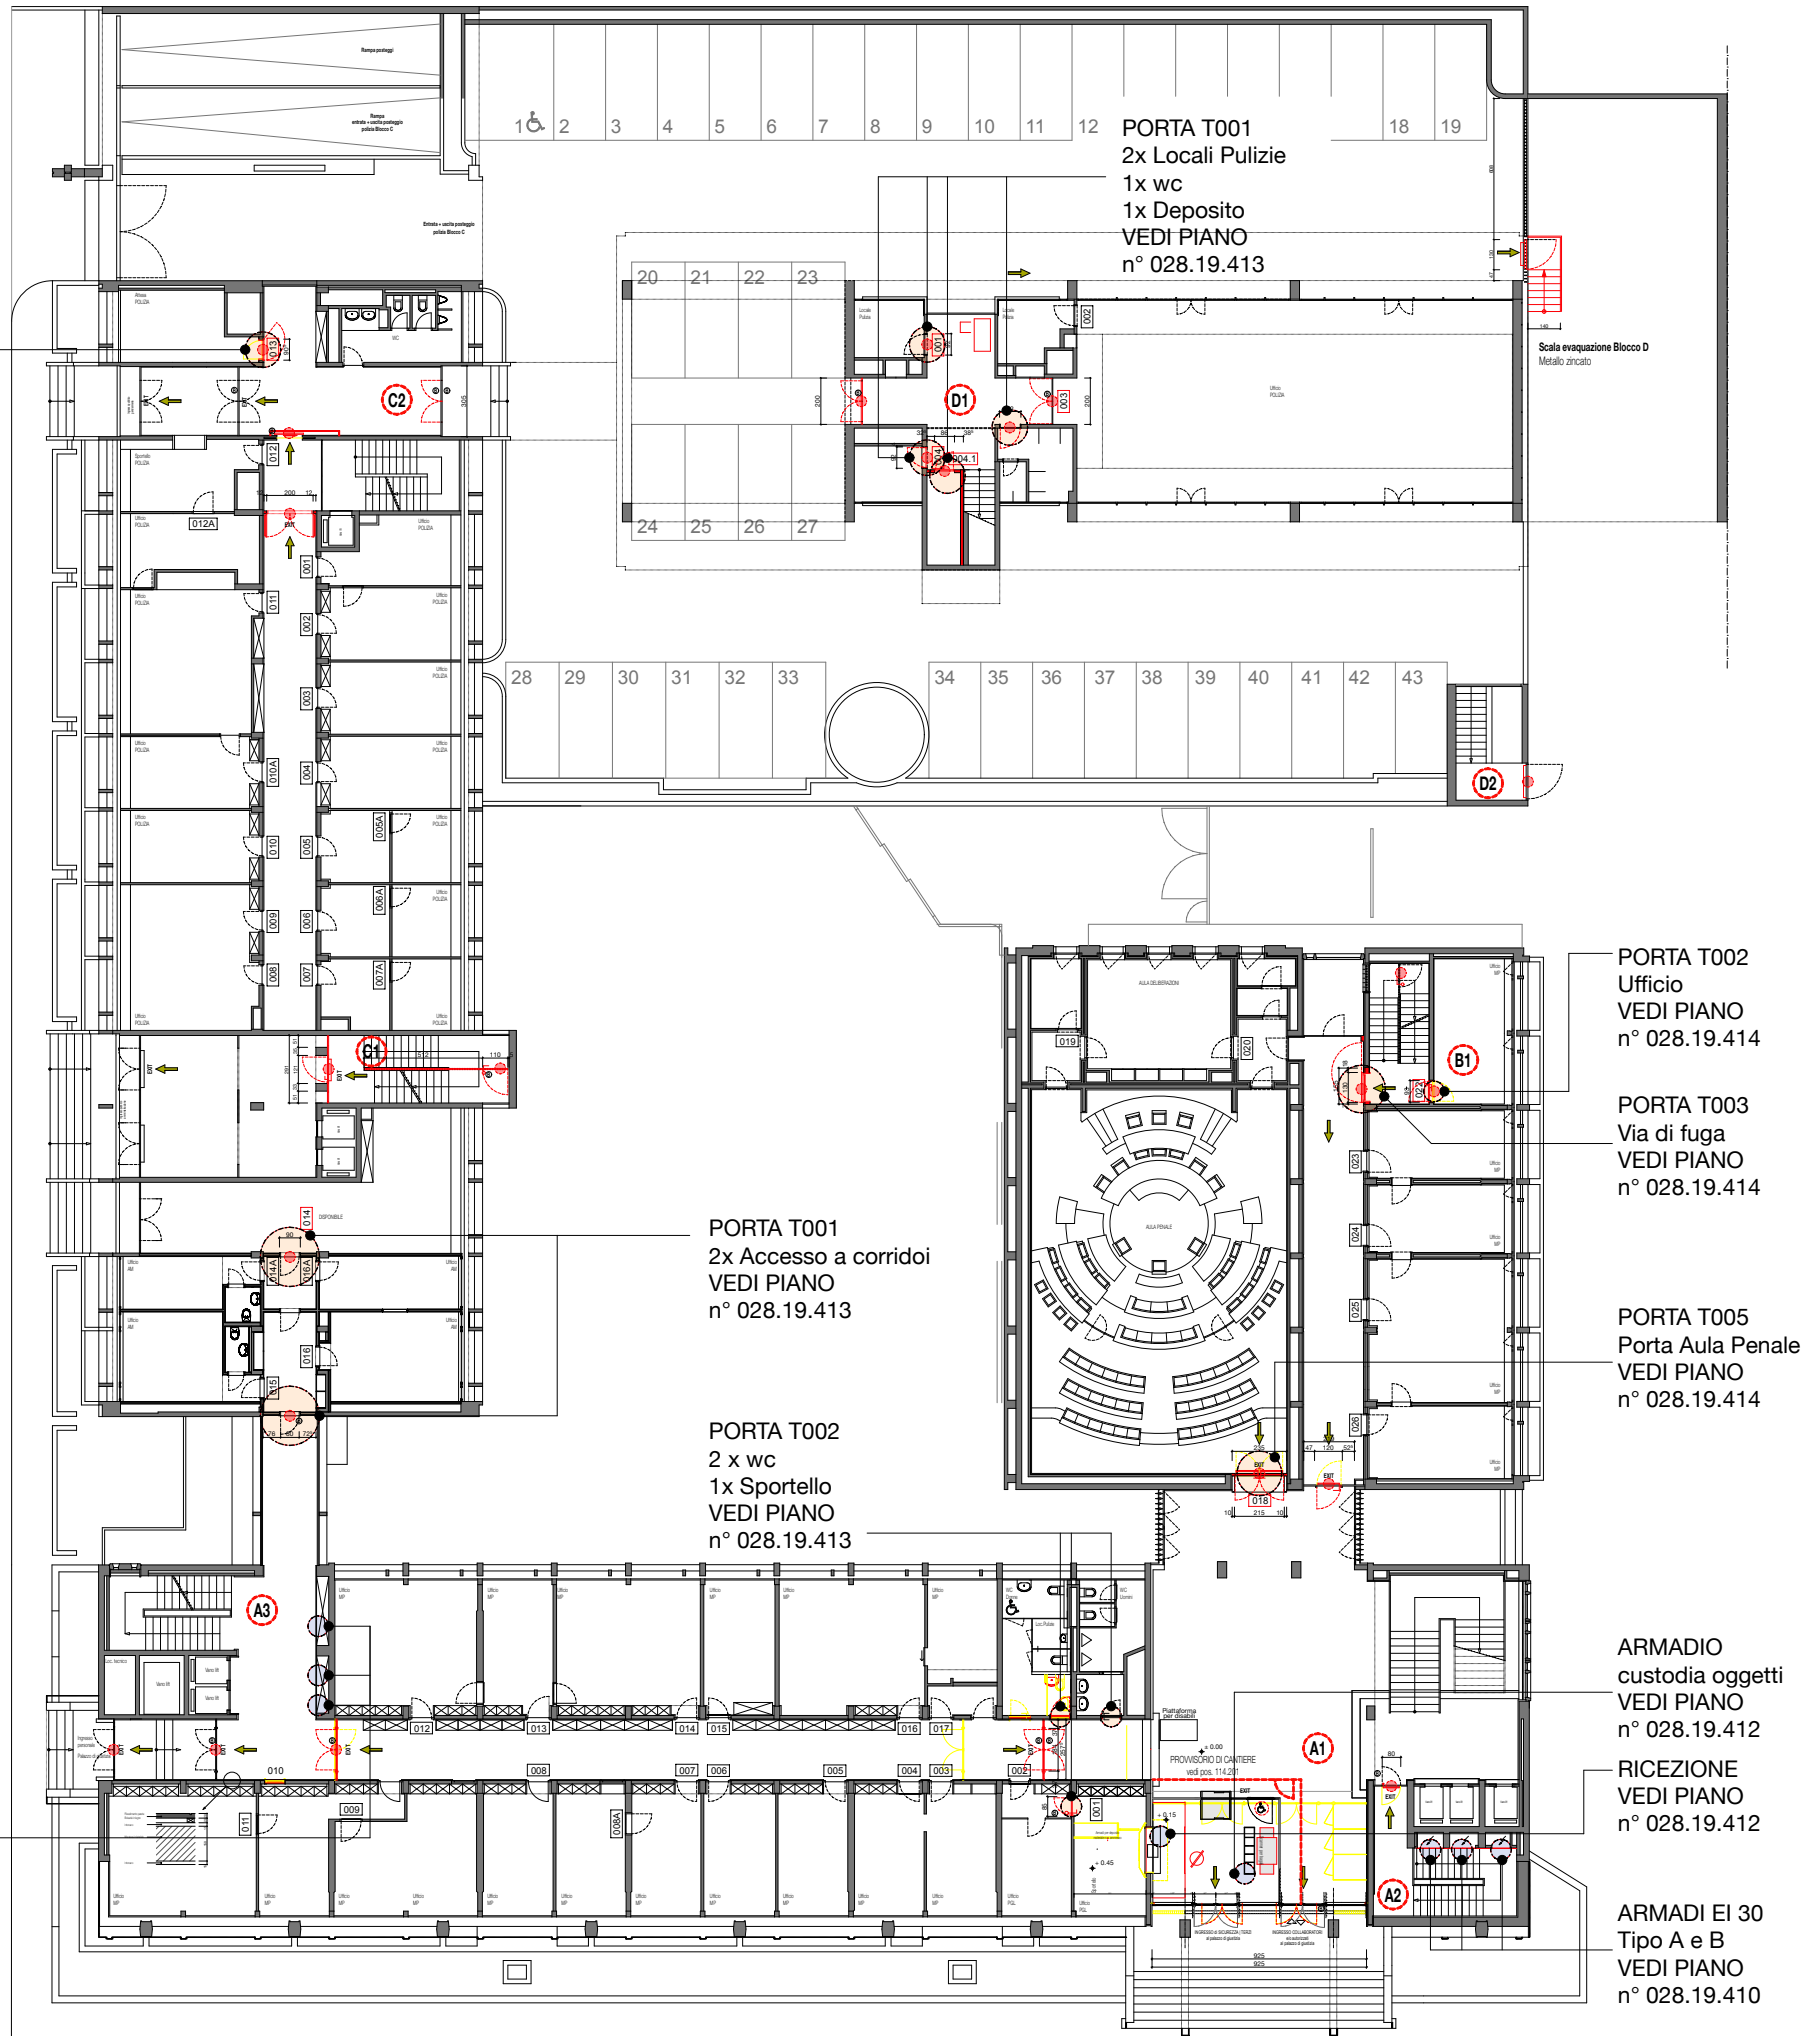

PORTA T001  
2x Locali Pulizie  
1x wc  
1x Deposito  
VEDI PIANO  
n° 028.19.413

Scala evacuazione Blocco D  
Metallo zincato

PORTA T002  
Ufficio  
VEDI PIANO  
n° 028.19.414

PORTA T003  
Via di fuga  
VEDI PIANO  
n° 028.19.414

PORTA T005  
Porta Aula Penale  
VEDI PIANO  
n° 028.19.414

PORTA T001  
2x Accesso a corridoi  
VEDI PIANO  
n° 028.19.413

PORTA T002  
2 x wc  
1x Sportello  
VEDI PIANO  
n° 028.19.413

ARMADIO  
custodia oggetti  
VEDI PIANO  
n° 028.19.412

RICEZIONE  
VEDI PIANO  
n° 028.19.412

ARMADI EI 30  
Tipo A e B  
VEDI PIANO  
n° 028.19.410