

Oggetto				PALAZZO DI GIUSTIZIA - LUGANO		Oggetto N°	028.PGL	File N°	01	Piano N°	404		
Nome Piano				PIANTA 2° PIANO 273 FALEGNAMI		Mappale	339	Variante				-	
Nome File				Formato	52 x 63 cm	Settore	-	Scala	Rid.A3	Data	30.08.2019	Modifica	-
Disegnato		Arch.Panzerà Elisv		Data		31.07.2019							
Approvato		Data											



ValeggiaPanzerà e Associati sagl  
 architettura | architettura d'interni | design

ValeggiaPanzerà e Associati sagl  
 Architetti reg.6 | cilia | vs.assa  
 Via Trevano 76 - 6900 Lugano  
 tel. +41 (0)1 972 21 49  
 fax. +41 (0)1 972 64 55  
 e-mail vpa@architettpa.ch

Legenda



- Esistente
- Nuovo
- Demolizioni | Smontaggi
- Compartimenti
- Porte modificate e/o nuove
- Badge

- ARREDAMENTO
- PORTE


N°	Dis.	Data	Correzioni
n	tt	nn-nn-nnnn	descrizione modifica

N°	Dis.	Data	Correzioni

Sinottico PGL

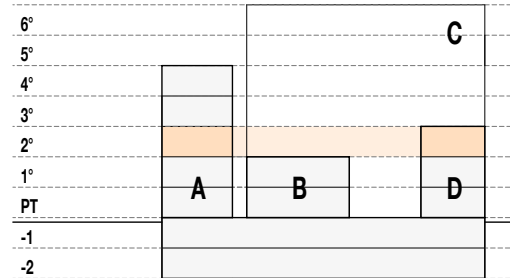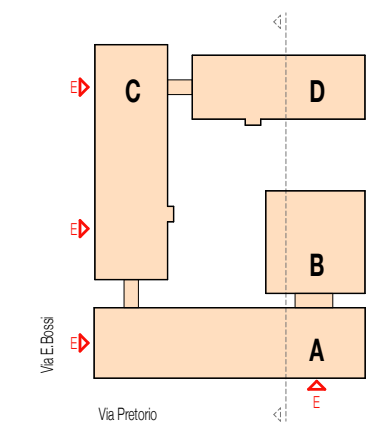

ARMADI EI 30  
 Tipo D  
 VEDI PIANO  
 n° 028.20.410

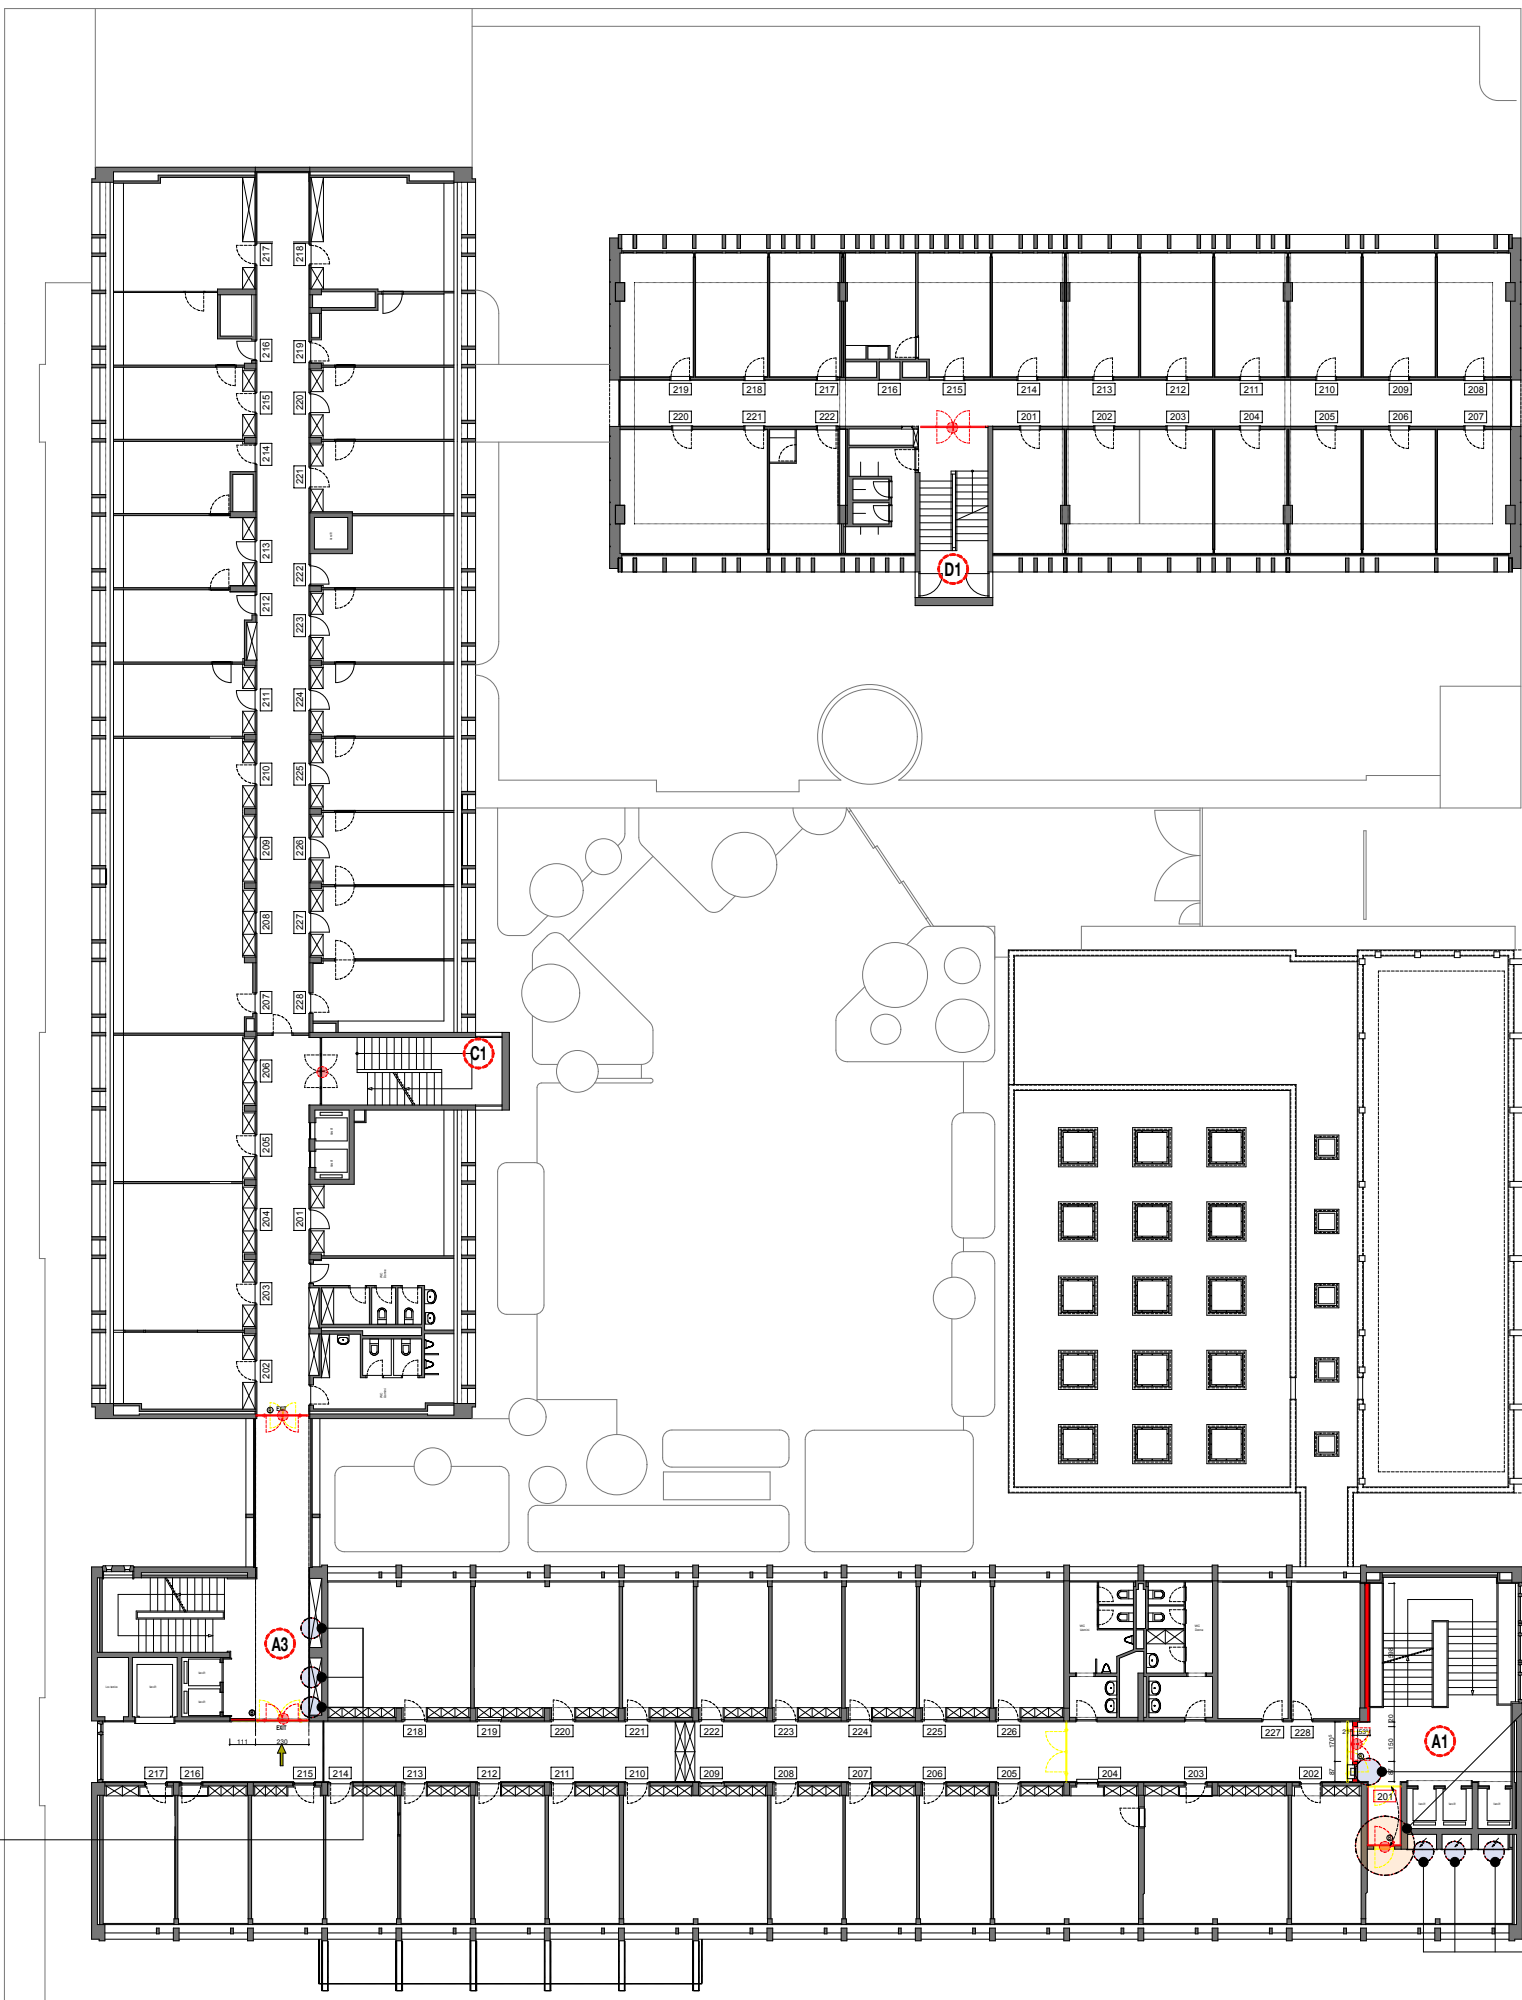

Porta esistente  
 da smontare e  
 riposare in nuova  
 posizione  
 VEDI pos.112.102

SPORTELLINO  
 VEDI PIANO  
 n° 028.19.411

ARMADI EI 30  
 Tipo C  
 VEDI PIANO  
 n° 028.19.410