
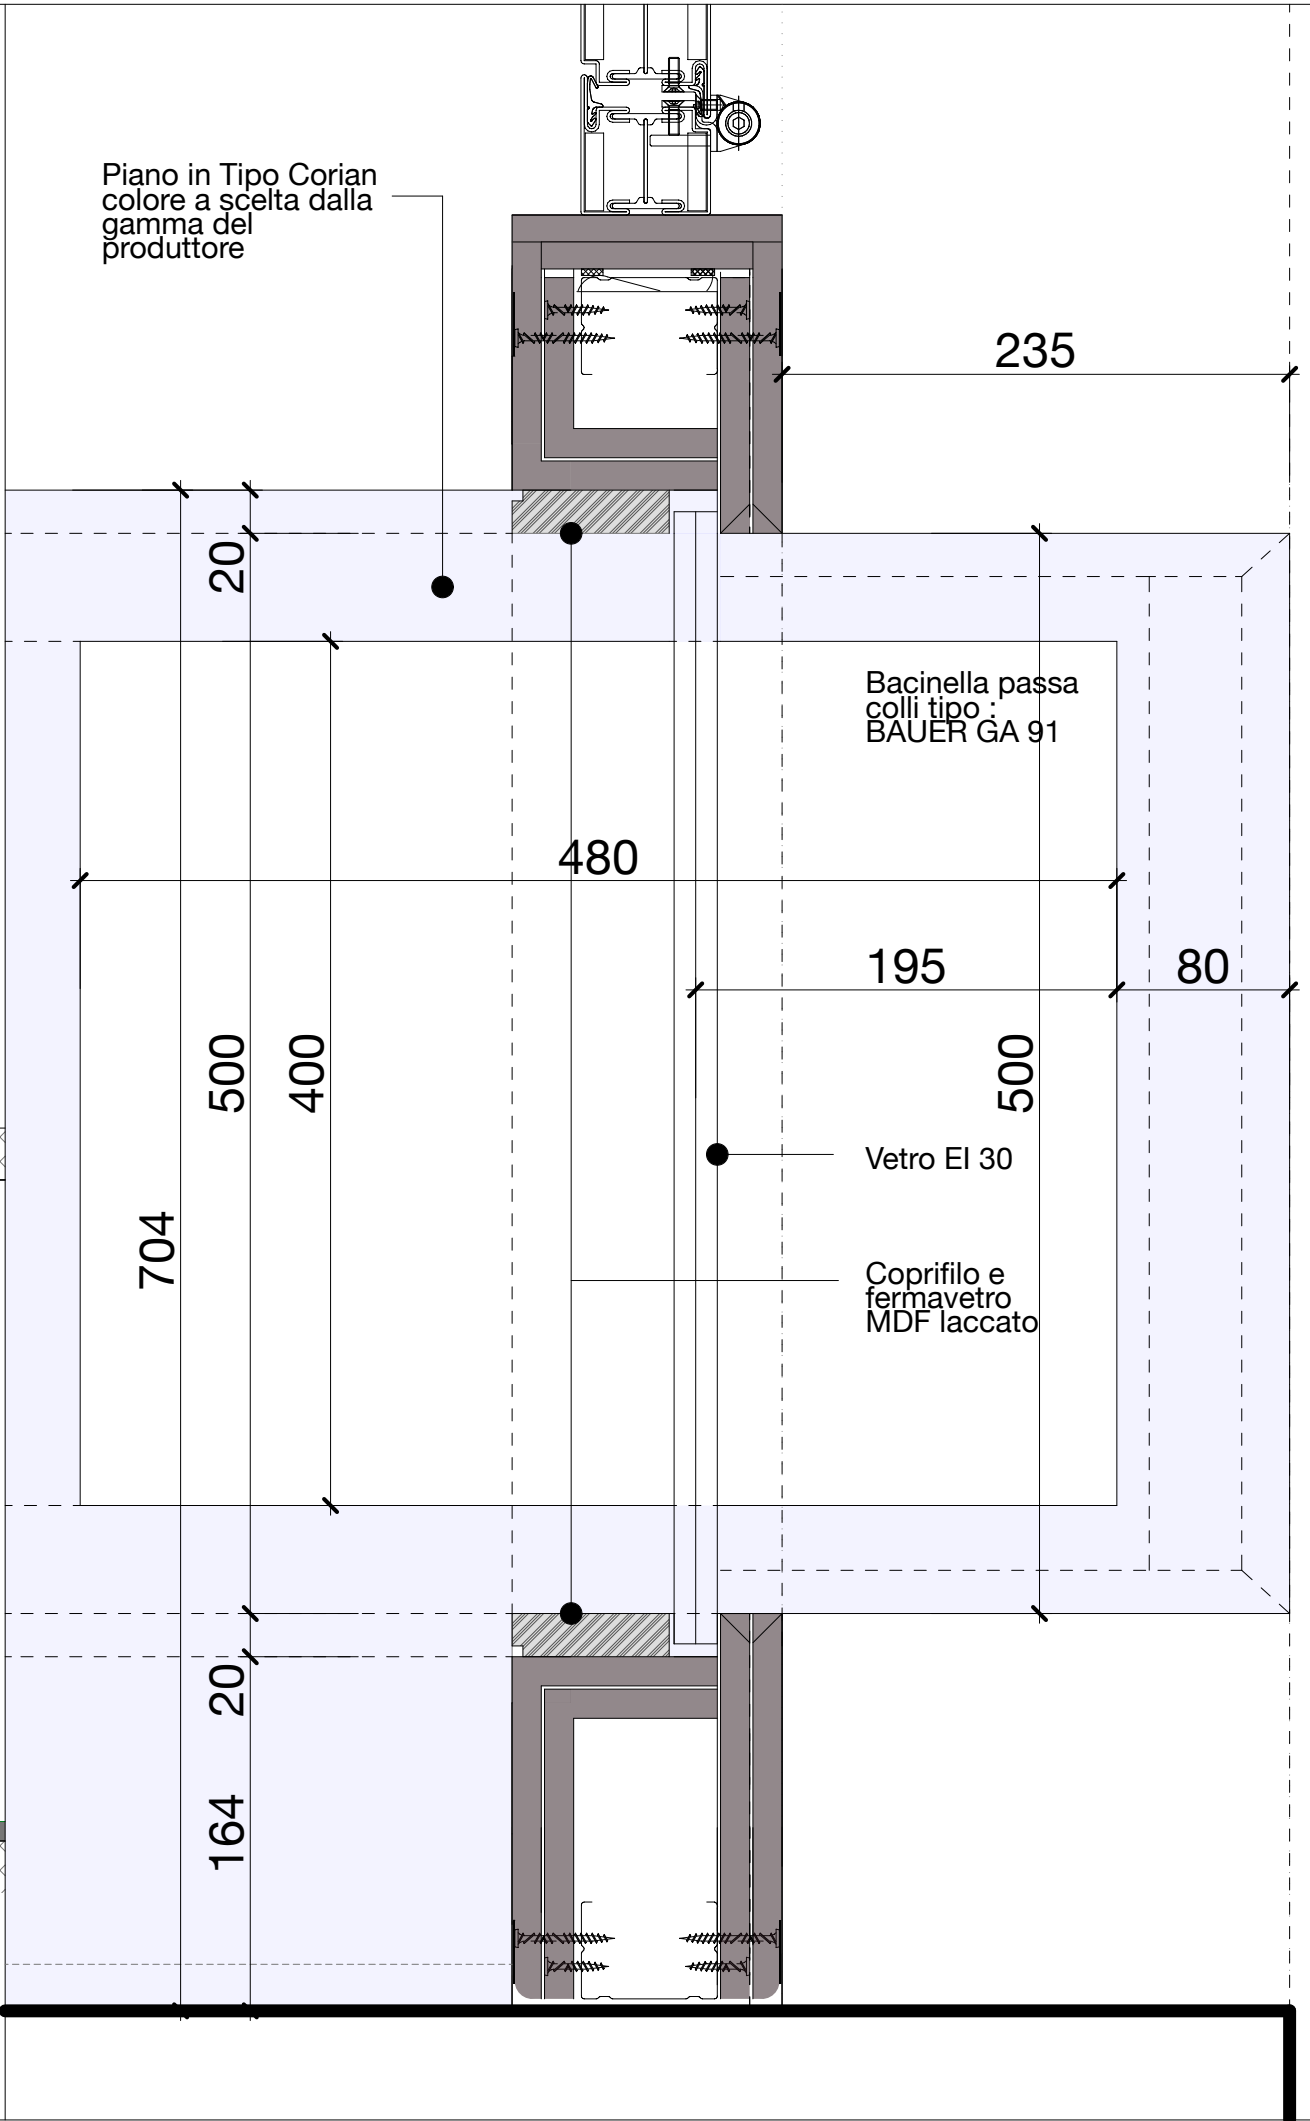


273 FALEGNAME
 SPORTELLI - Blocco A
 Piani 1° | 2° | 3° | 4° P

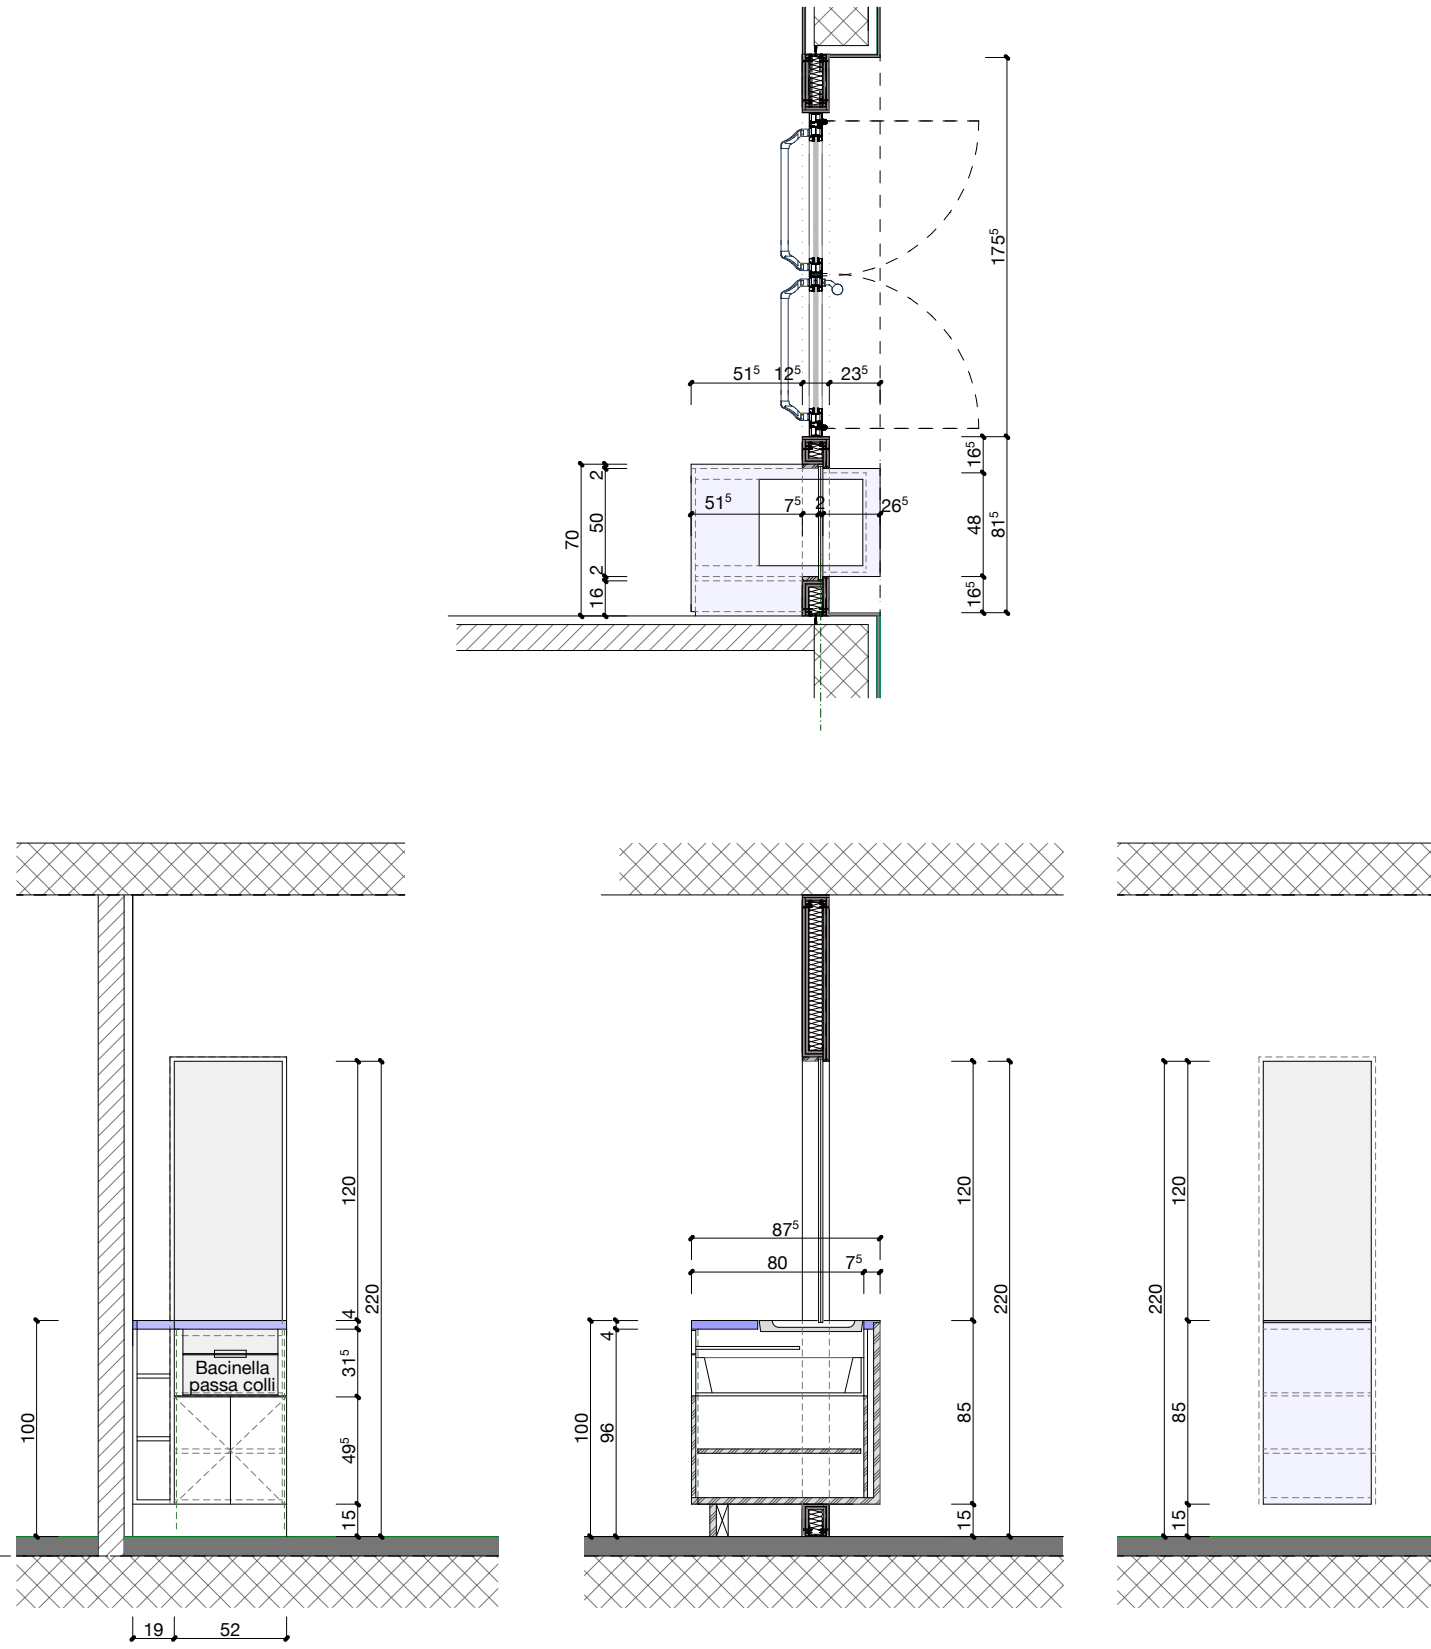

VaieggiPanzerà e Associati sagl architettura architettura d'interni design	Via Trevano 76 - 6900 Lugano tel. +41 (0)1 972 21 49 fax. +41 (0)1 972 64 55 e-mail vpa@architettipa.ch web www.architettipa.ch	PGL Palazzo di Giustizia Via Pretorio 6900 Lugano	SCALA 1:20 1:2	LEGNO	028-19-411 mapp. 339
	V. VaieggiPanzerà Architetto	273 FALEGNAMA SPORTELLI Blocco A	PIANI APPALTO	SPORTELLI Blocco A	ARREDAMENTO