



273 FALEGGNAME
 PORTE EI 30 TIPO T001 - Telaio in metallo a baionetta e Anta in Legno
 PIANO TERRENO - Blocco A e Blocco D

T001
 pz 6

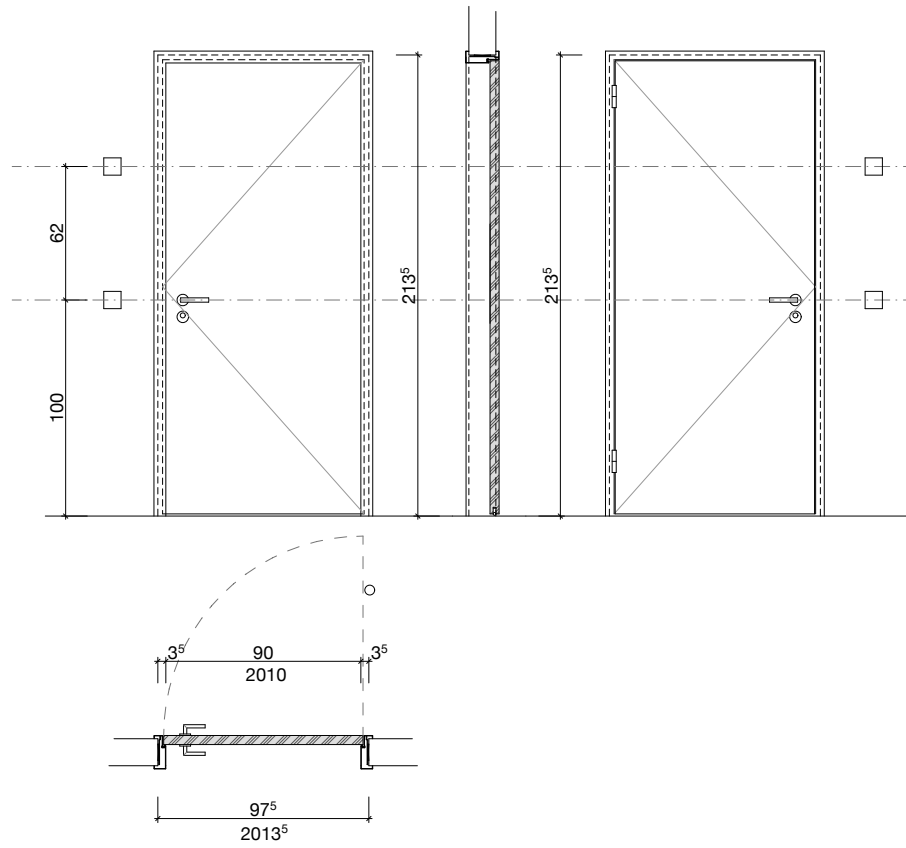


273 FALEGGNAME
 PORTE EI 30 TIPO T001 - Telaio in legno e Anta in Legno
 PIANO TERRENO - Blocco A | C | A

T002
 pz 6

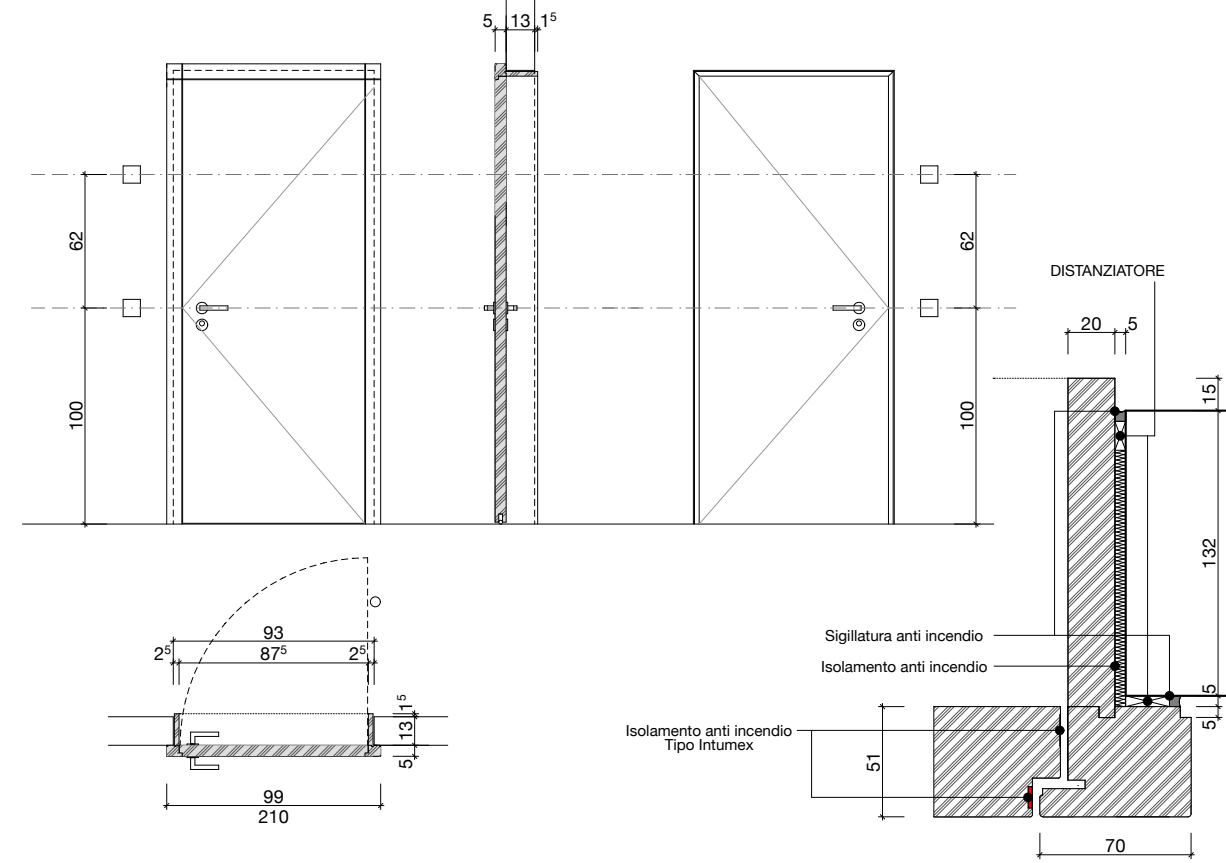


273 FALEGGNAME
 PORTE EI 30 TIPO T001 - Telaio in legno e Anta in Legno
 PIANO TERRENO - Blocco B

T003
 pz 2

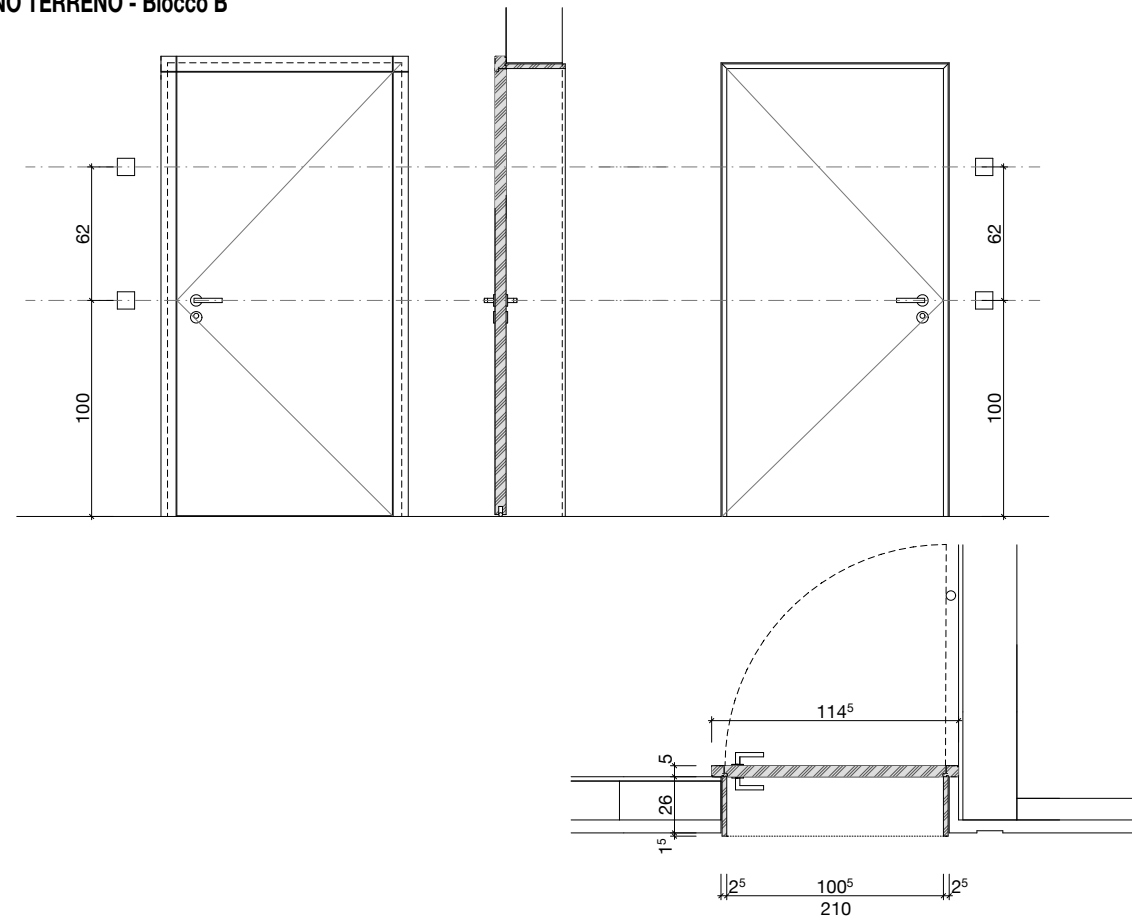

273 FALEGGNAME
 PORTE EI 30 TIPO T001 - Telaio in legno e Anta in Legno
 PIANO 3° - Blocco C (aula procura minorile)

T004
 pz 1

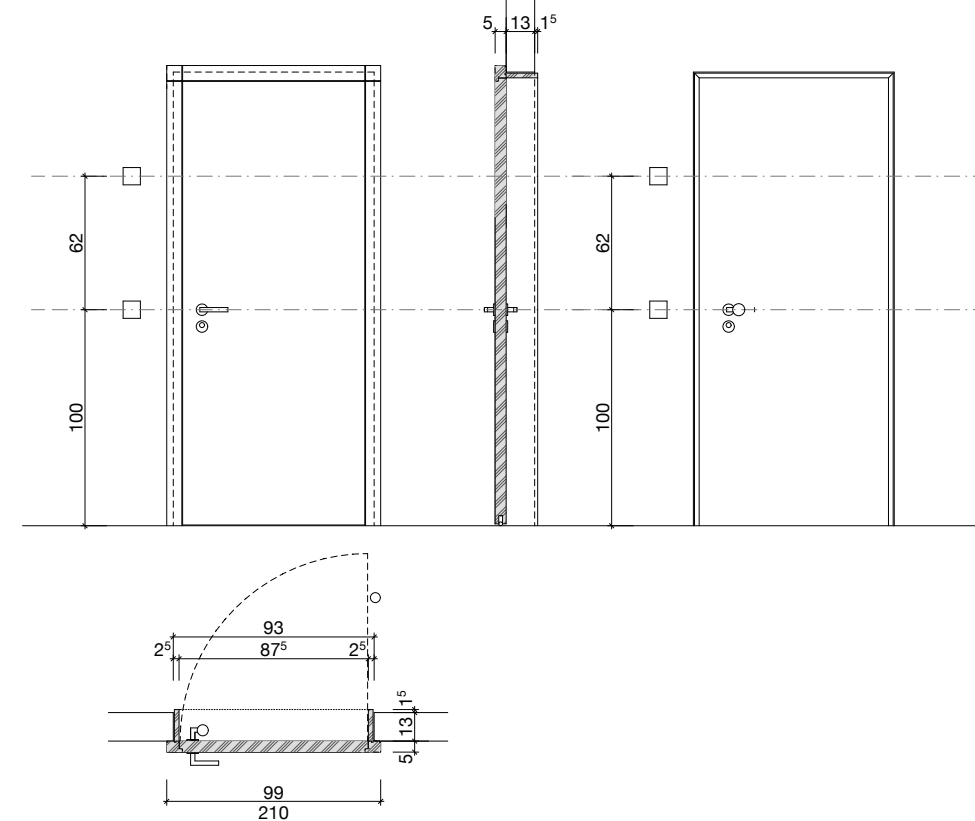

028-19-413	mapp. 339	Porte
LEGGNO	PIANI APPALTO	
SCALA 1:20 1:2	PORTE Interne	
PGL Palazzo di Giustizia Via Pretorio 6900 Lugano 273 FALEGGNAME PORTE		
Via Trevano 76 - 6900 Lugano tel. +41 (0)1 972 21 49 fax. +41 (0)1 972 64 55 e-mail vpa@architettivpa.ch web www.architettivpa.ch		
VallengiaPanzerà e Associati sagl architettura architettura d'interni design Architetti Reg. B ditta vsi/asai		