

ALLEGATO ARCH22

Dipartimento delle finanze e dell'economia
Sezione della logistica

Via del Carmagnola 7
6500 Bellinzona
t +41 (0)91 814 77 11
f +41 (0)91 814 77 19
e-mail : dfe-sl@ti.ch
web : www.ti.ch/DFE/DR/SL

Repubblica
e Cantone
Ticino


Oggetto	MOTTINO - MENDRISIO				Oggetto N°	File N°	Piano N°	
					E1078	052	52.2	
Nome Piano	PIANI DI CALCOLAZIONE 2262				Mappale		Variante	
					1445		V	
Nome File	E1078_A1_CH_COP_00_000_052_41_1.dwg	Formato	Settore	Scala	Data	Modifica		
Disegnato	Giulia Belloni	Data	27.01.2020	A4/A3	00	/	27.01.2020	V
Approvato	Gianluca Martinelli	Data	27.01.2020					

Gianluca Martinelli architetto
Via San Gottardo 65
6828 Balerna

T +41(0)91 682 69 33
info@studio-martinelli.ch
studio-martinelli.ch







CPN 342 Isolamento termico a cappotto

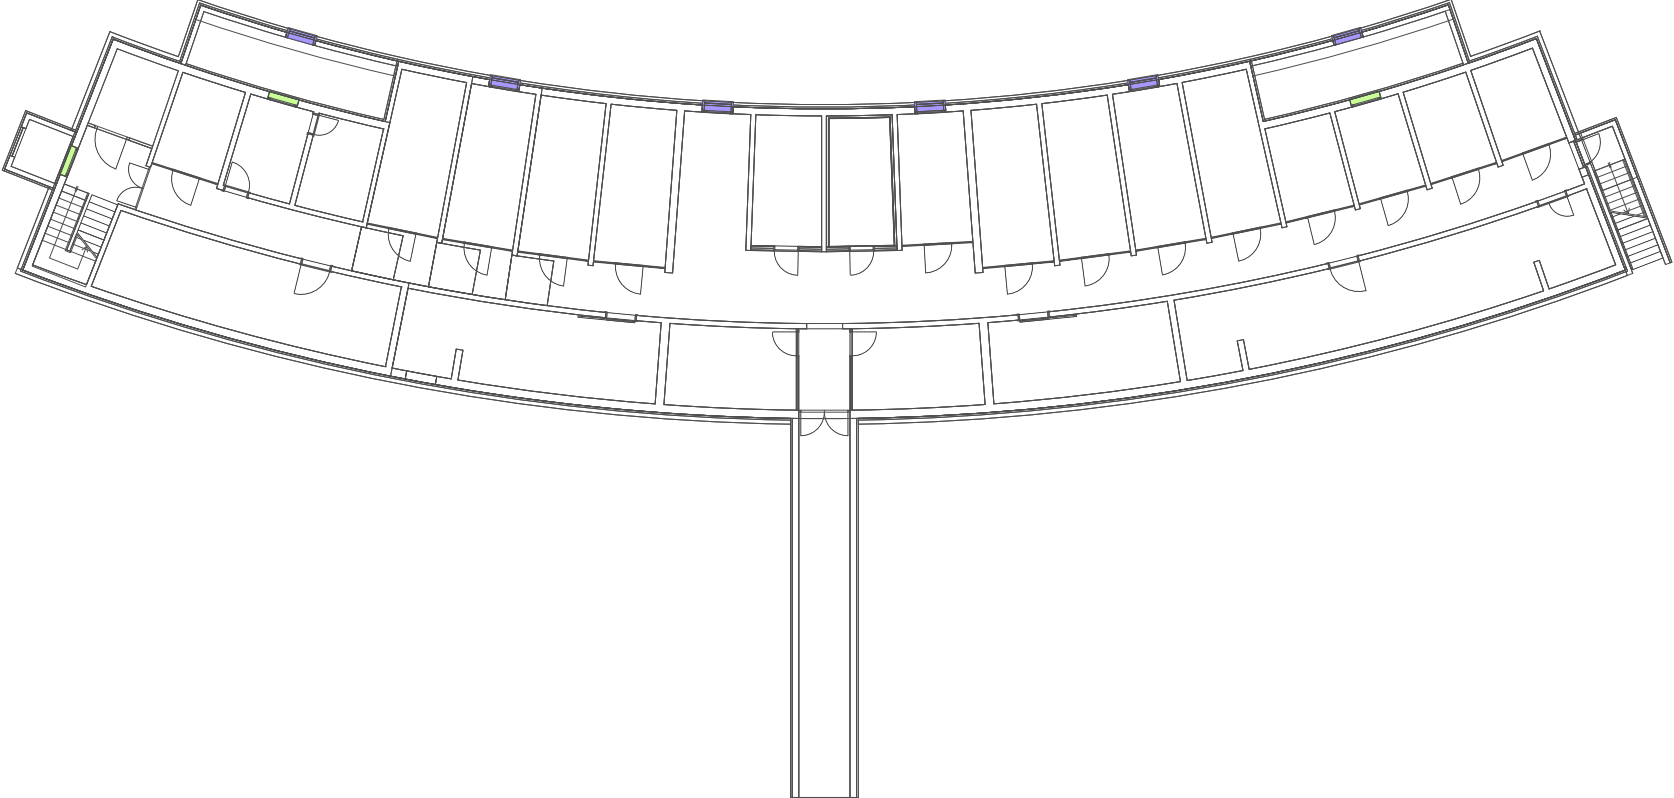
POS. 100.000
Lavori preliminari



Piano interrato


LEGENDA:

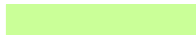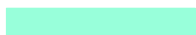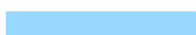- 161.113 Davanzali di alluminio t mm 240 
- 161.115 Davanzali di alluminio t mm 330 
- 161.116 Davanzali di alluminio t mm 360 
- 161.117 Davanzali di alluminio t mm 430 
- 161.118 Davanzali di alluminio t mm 500 
- 161.119 Davanzali di alluminio t mm 500 

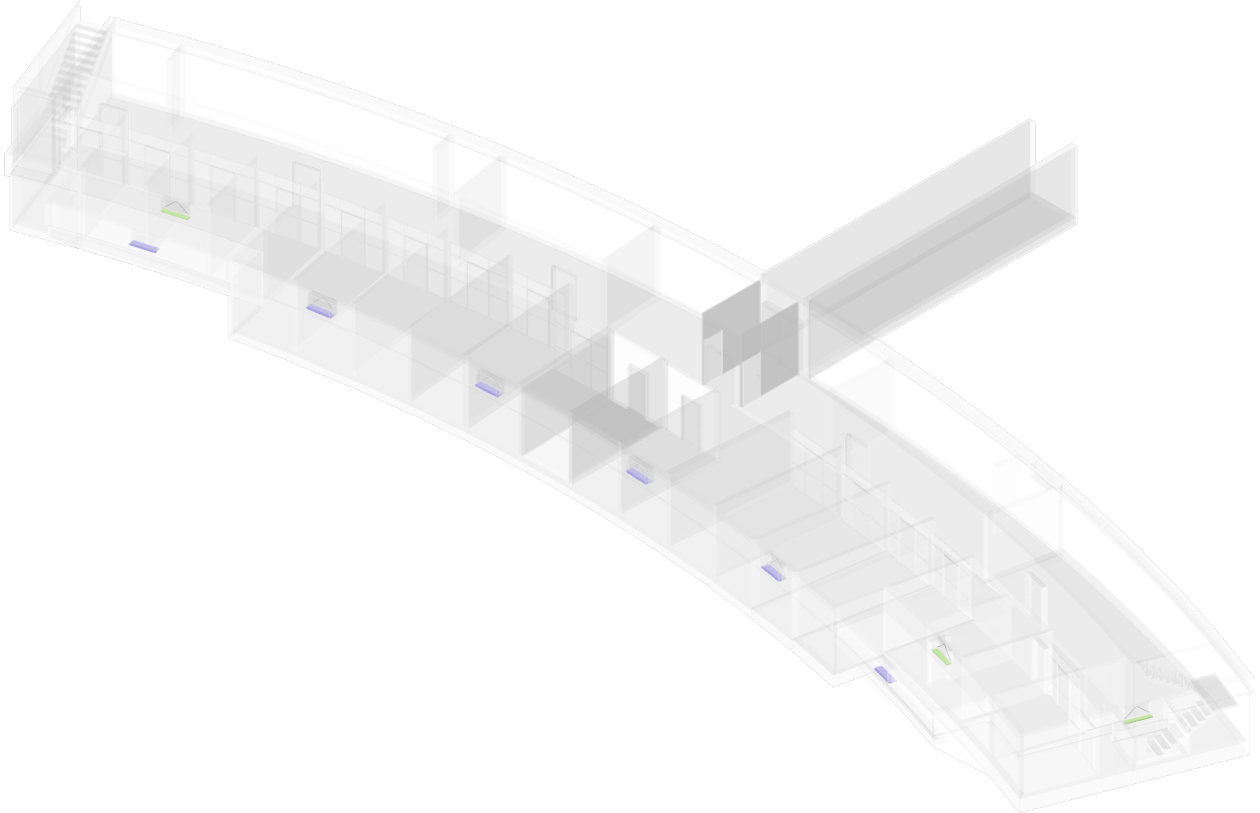

CPN 342 Isolamento termico a cappotto



POS. 100.000
Lavori preliminari

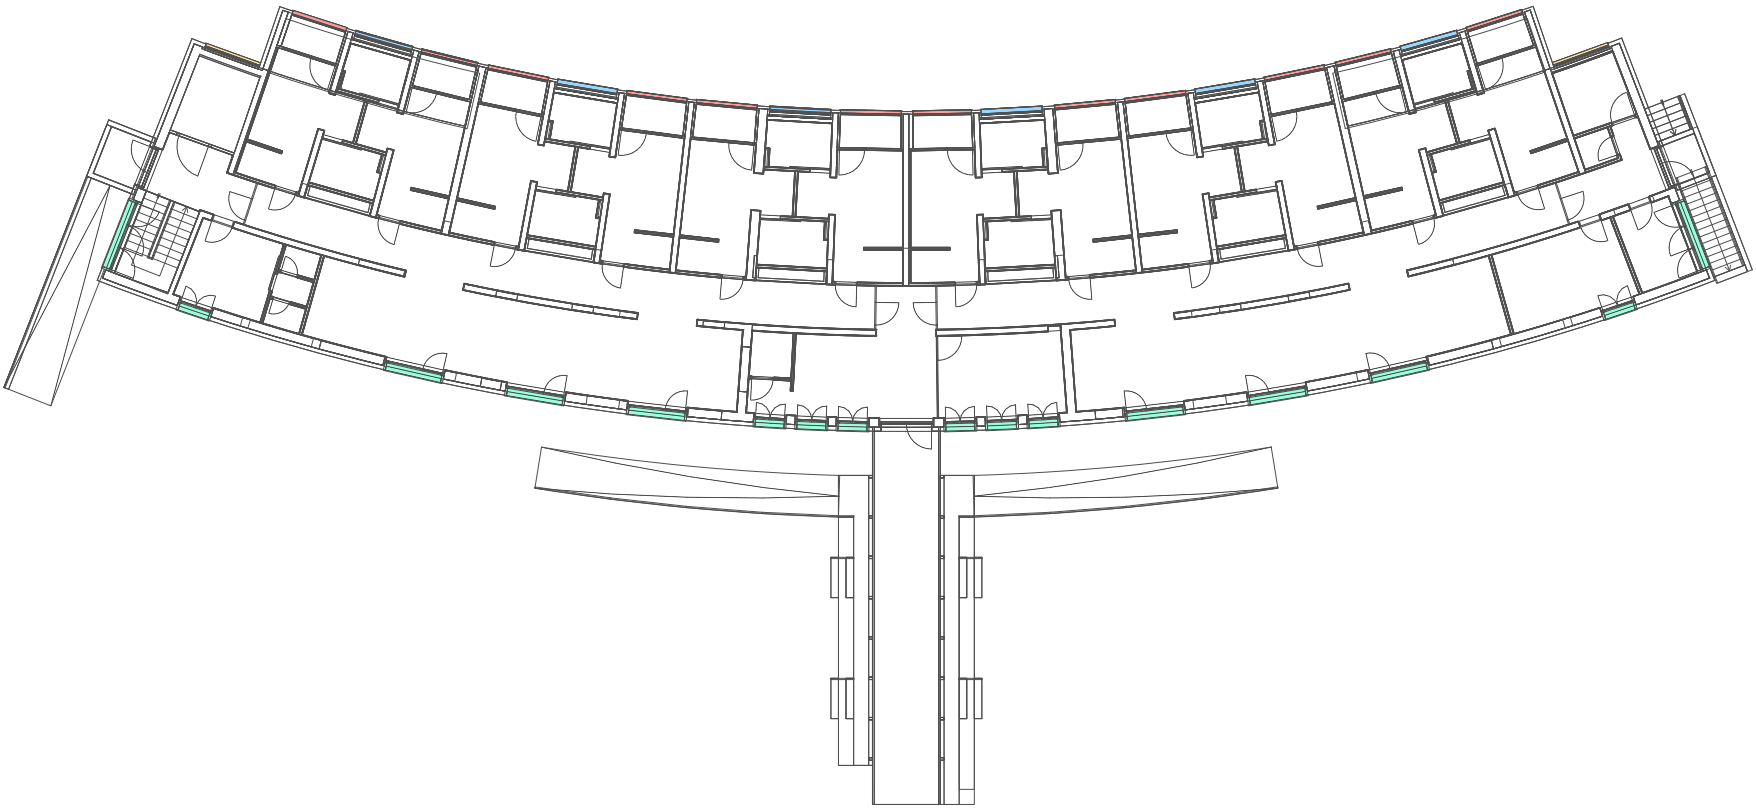

Piano terra


LEGENDA:

- 161.113 Davanzali di alluminio t mm 240
- 161.115 Davanzali di alluminio t mm 330
- 161.116 Davanzali di alluminio t mm 360
- 161.117 Davanzali di alluminio t mm 430
- 161.118 Davanzali di alluminio t mm 500
- 161.119 Davanzali di alluminio t mm 500

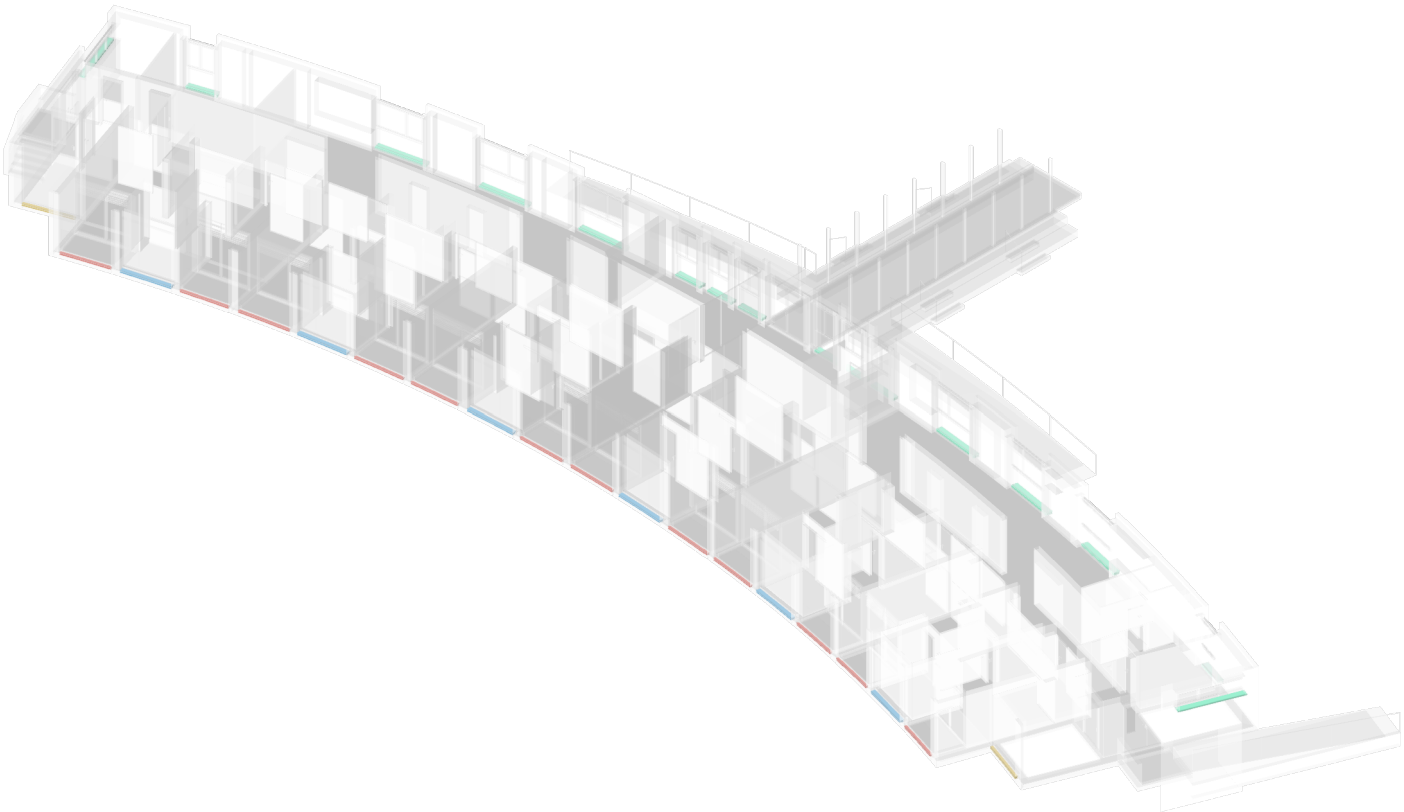 

CPN 342 Isolamento termico a cappotto


POS. 200.000
Isolamento termico a cappotto, d fino a mm 150

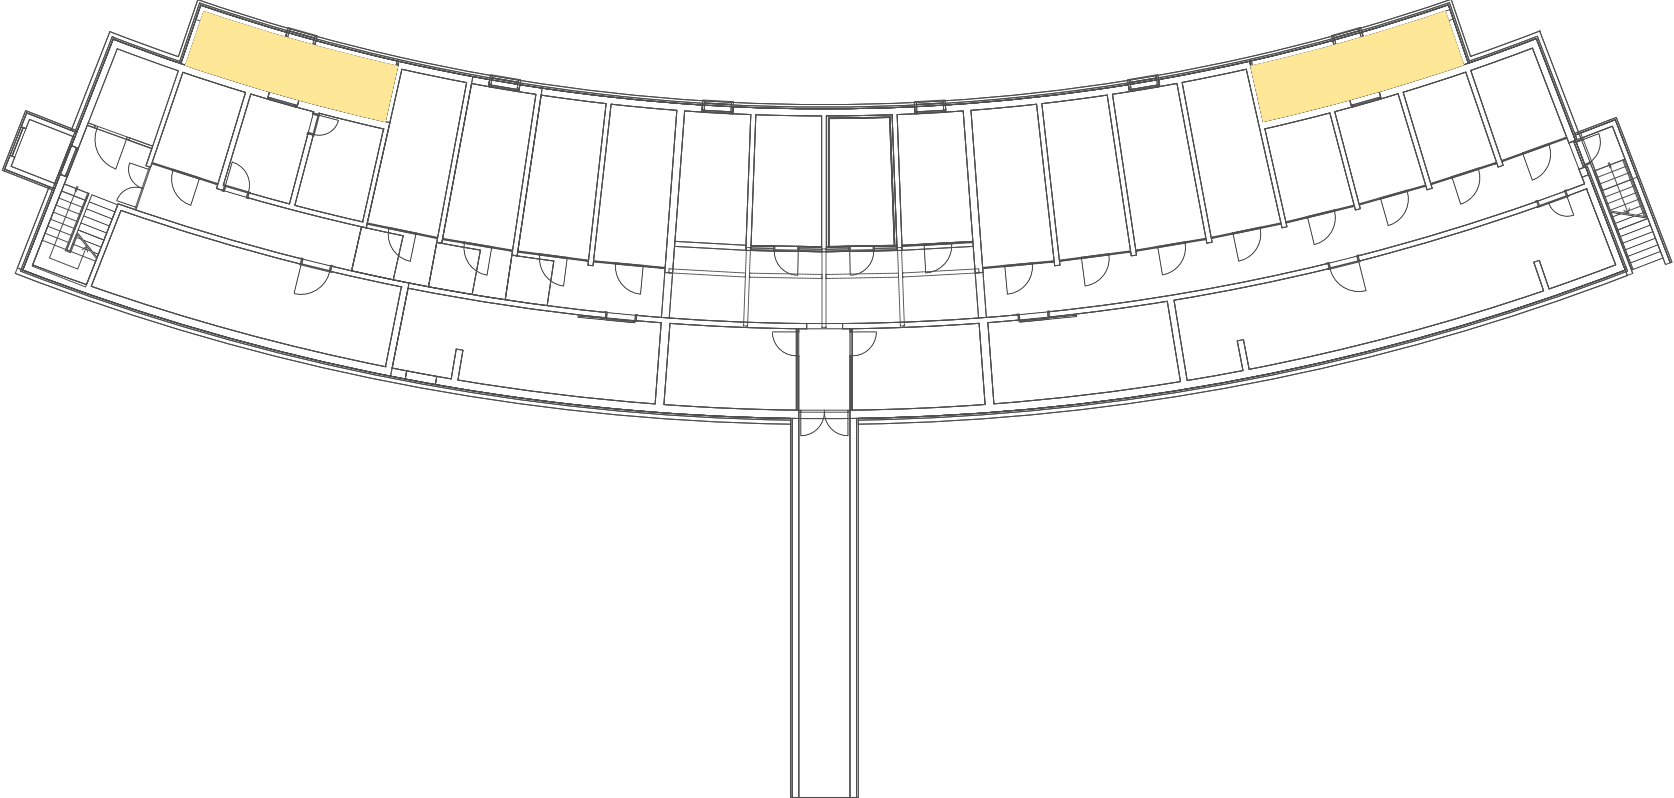

Piano interrato


LEGENDA:

- 212.181 Isolamento termico, sp. mm 80
- 231.181 Isolamento termico di piccole superfici
- 241.111 Lesene
- 241.112 Lesene
- 241.113 Lesene

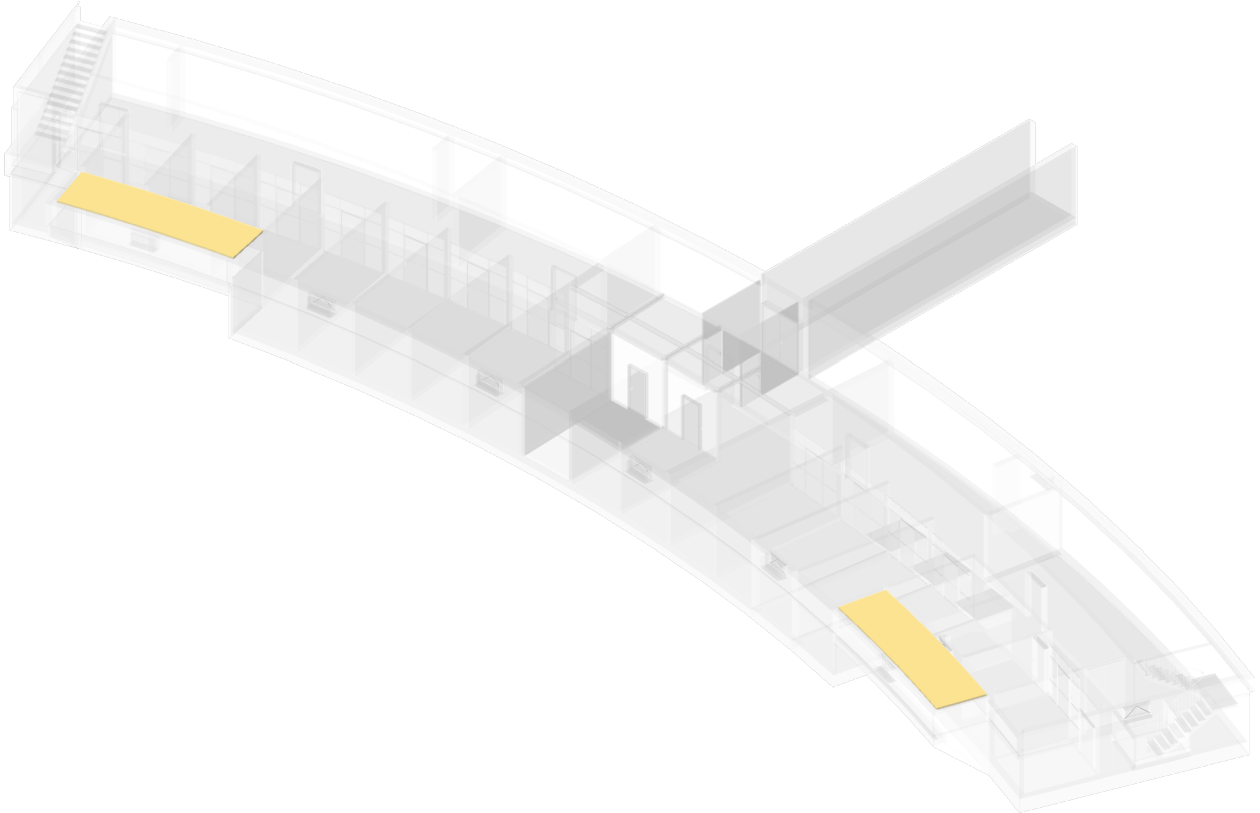

CPN 342 Isolamento termico a cappotto


POS. 200.000
Isolamento termico a cappotto, d fino a mm 150

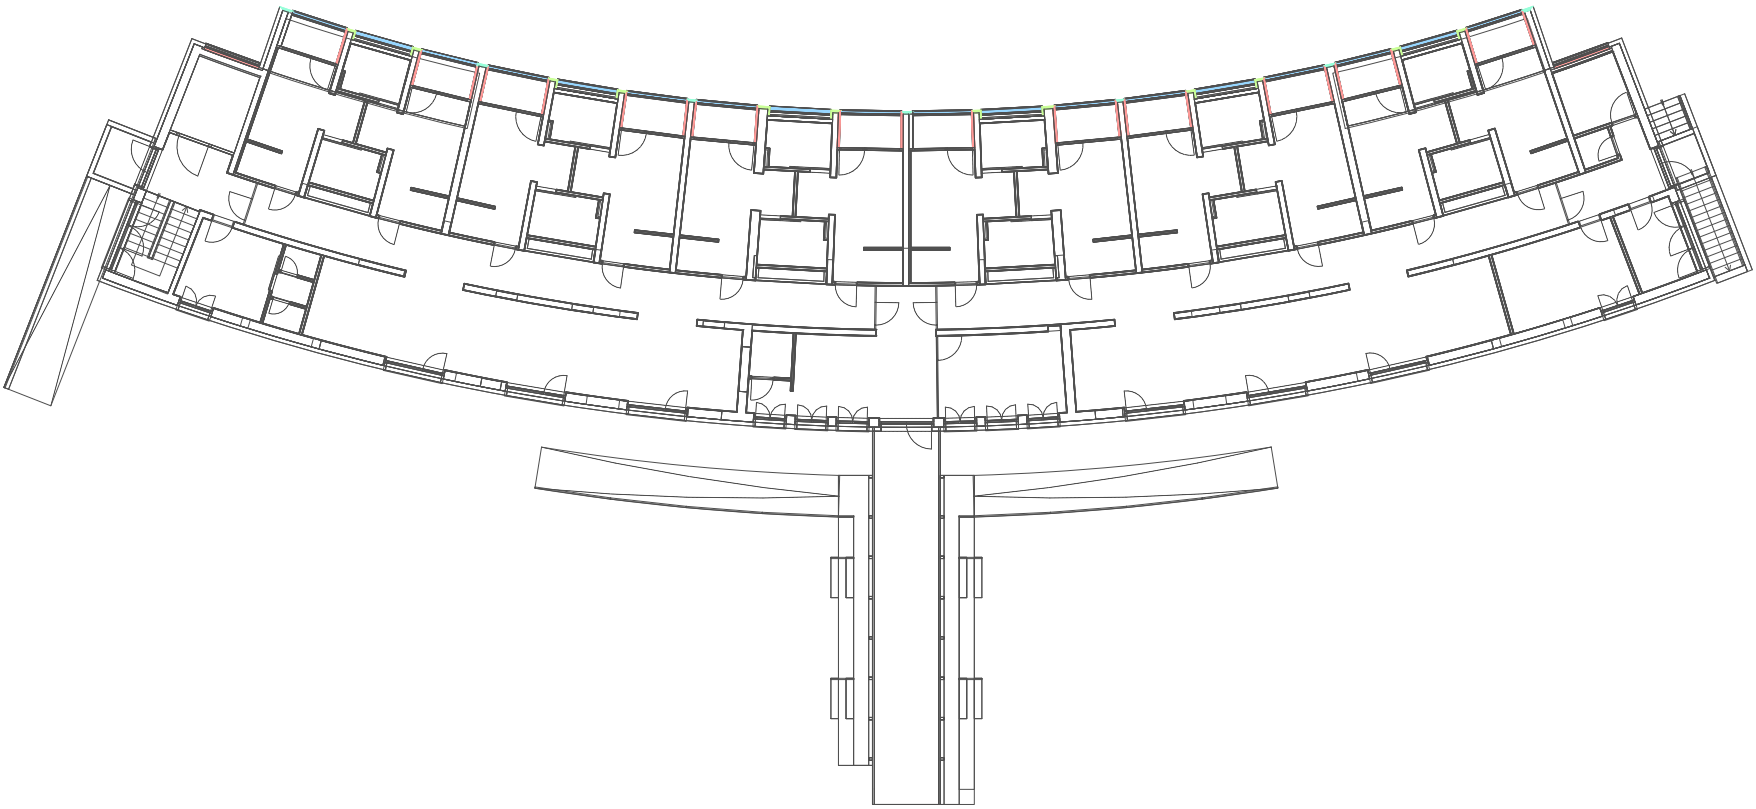

Piano terra


LEGENDA:

- 212.181 Isolamento termico, sp. mm 80
- 231.181 Isolamento termico di piccole superfici
- 241.111 Lesene
- 241.112 Lesene
- 241.113 Lesene

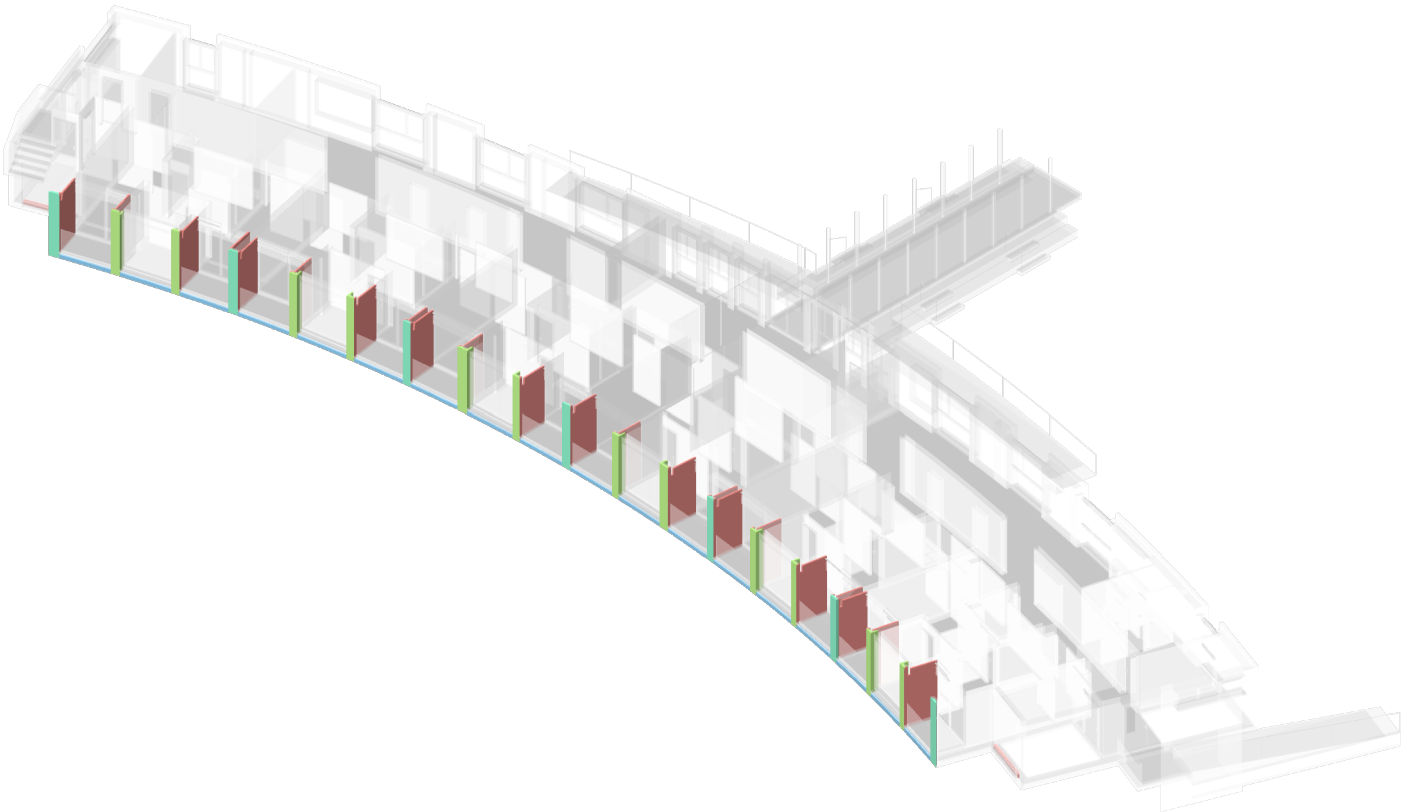

CPN 342 Isolamento termico a cappotto


POS. 300.000
Isolamento termico a cappotto, d da mm 160

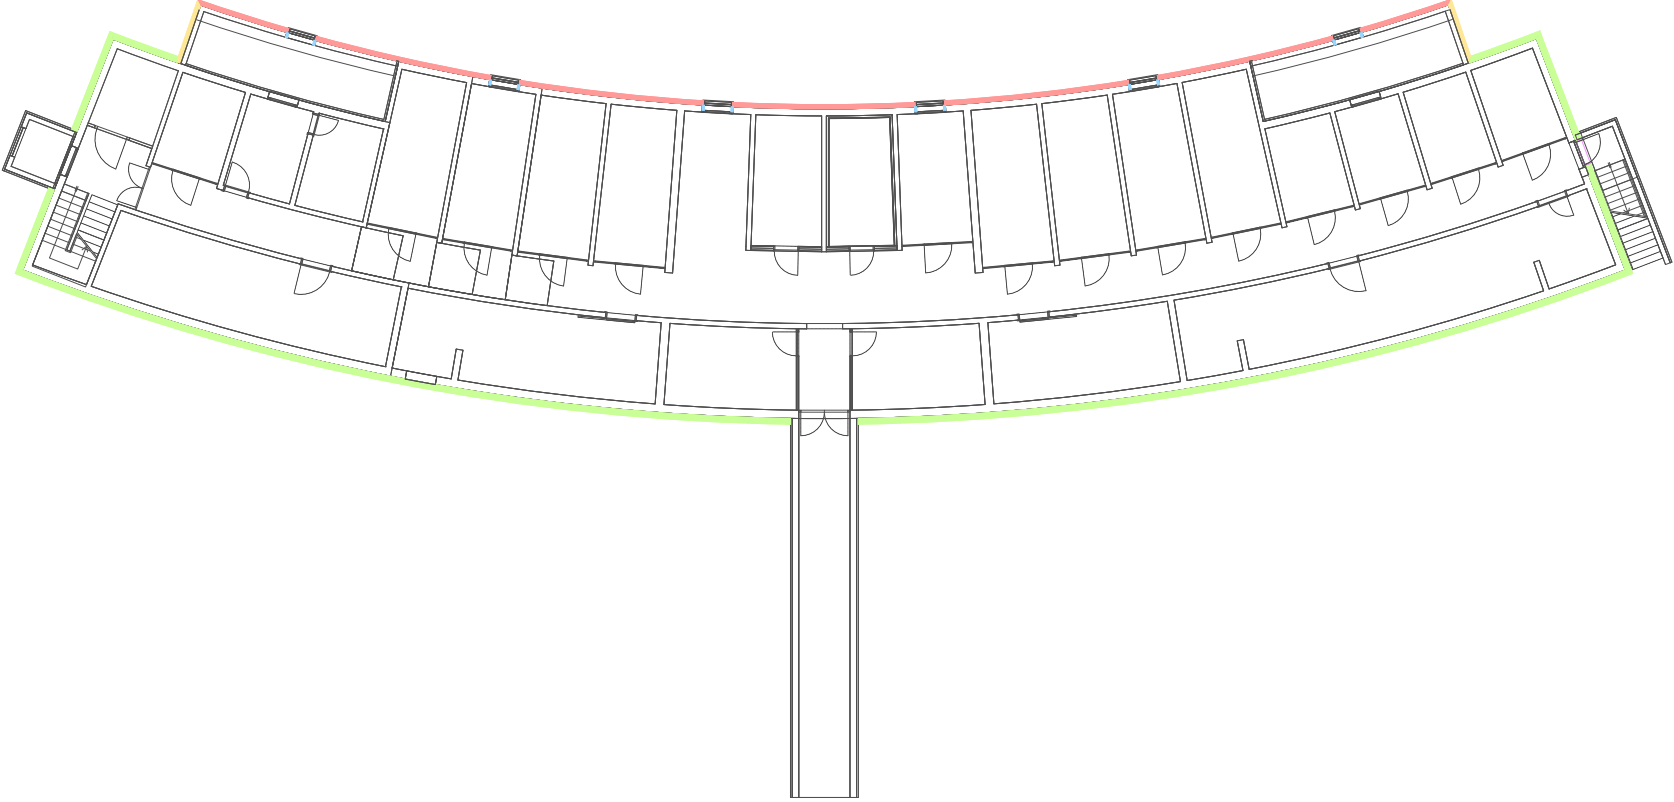

Piano interrato


LEGENDA:

- 312.181 Isolamento termico, sp. mm 160
- 312.182 Isolamento termico, sp. mm 180
- 312.183 Isolamento termico, sp. mm 230
- 341.111 Lesena
- 351.803 Spalle e sottoviste, t da mm 260 a 300
- 351.805 Spalle e sottoviste, t da mm 360 a 400
- 353.003 Spalle e sottoviste, t da mm 210 a 250

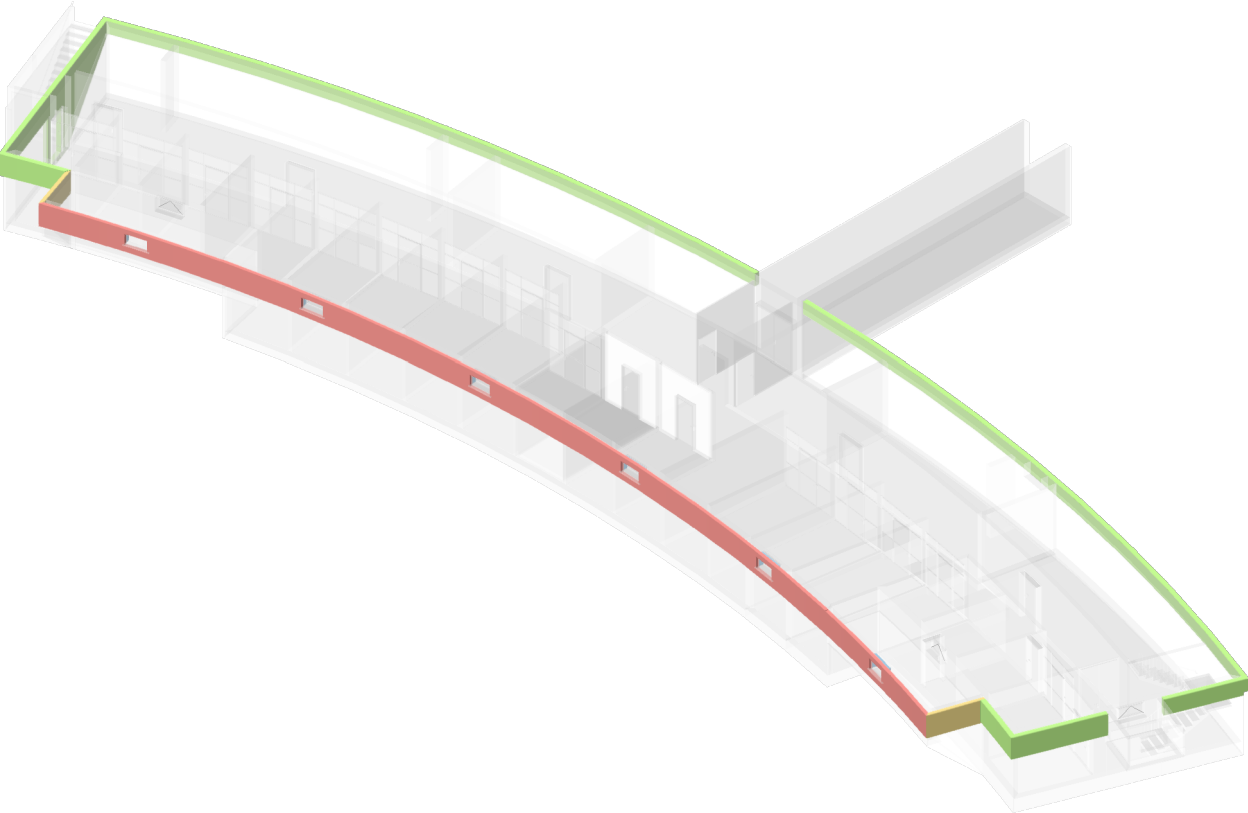

CPN 342 Isolamento termico a cappotto

POS. 300.000
Isolamento termico a cappotto, d da mm 160

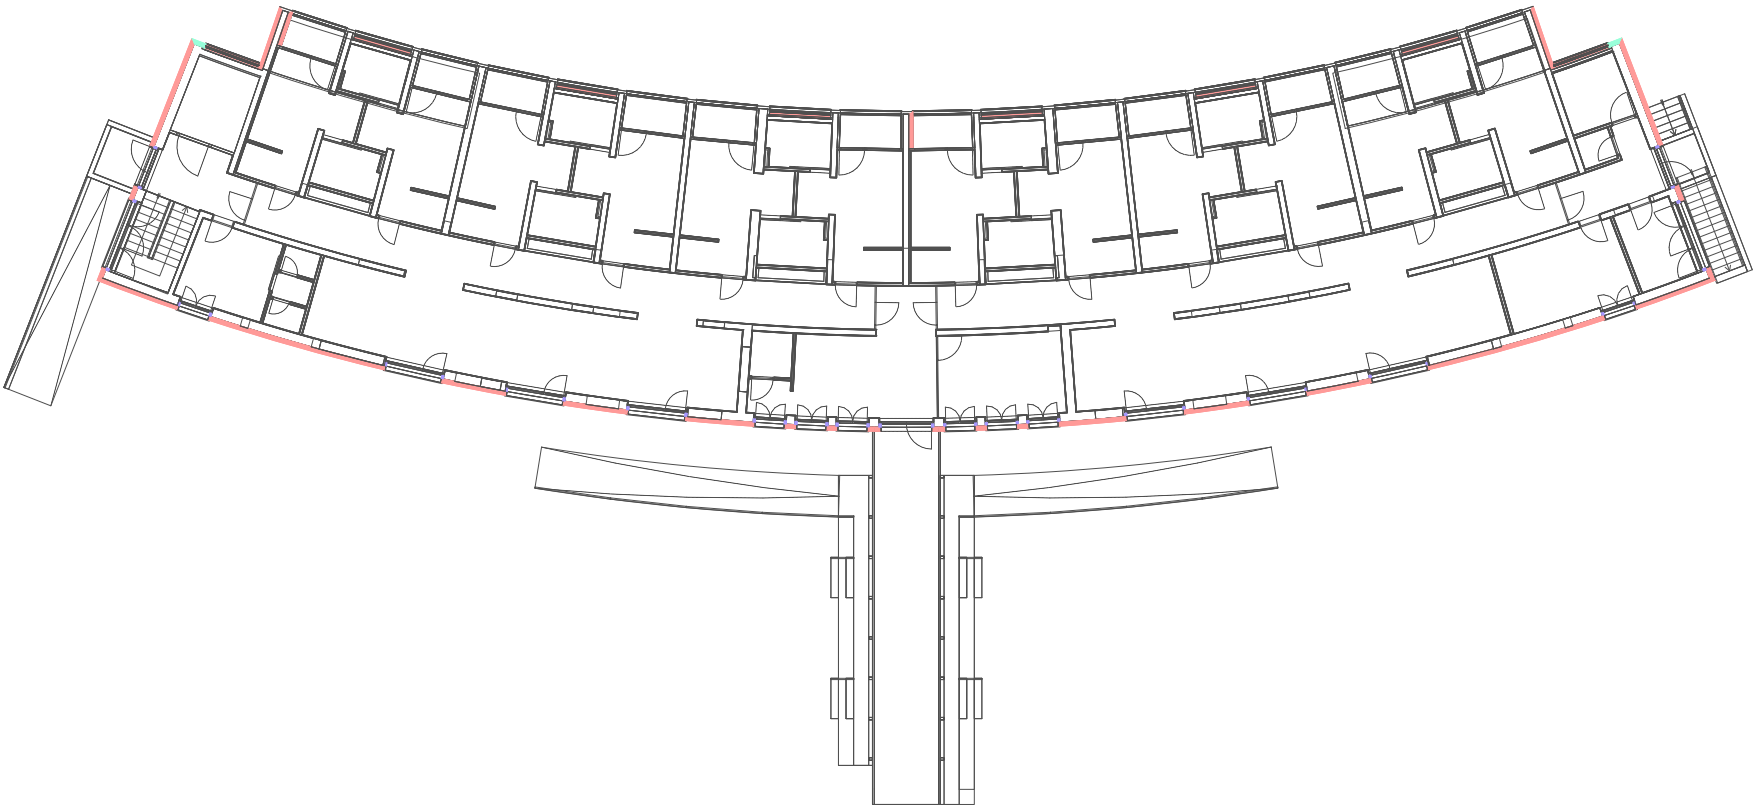

Piano terra

LEGENDA:

- 312.181 Isolamento termico, sp. mm 160
- 312.182 Isolamento termico, sp. mm 180
- 312.183 Isolamento termico, sp. mm 230
- 341.111 Lesena
- 351.803 Spalle e sottoviste, t da mm 260 a 300
- 351.805 Spalle e sottoviste, t da mm 360 a 400
- 353.003 Spalle e sottoviste, t da mm 210 a 250

