

Dipartimento delle finanze e dell'economia
Sezione della logistica

Via del Carmagnola 7
6500 Bellinzona
t +41 (0)91 814 77 11
f +41 (0)91 814 77 19
e-mail : dfe-sl@ti.ch
web : www.ti.ch/DFE/DR/SL

Repubblica
e Cantone
Ticino


Oggetto	MOTTINO - MENDRISIO				Oggetto N°	File N°	Piano N°
					E1078	053	53.1
Nome Piano	PIANI DI CALCOLAZIONE 2710				Mappale		Variante
					1445		V
Nome File	E1078_A1_CH_COP_00_000_053_41_1.dwg	Formato	Settore	Scala	Data	Modifica	
Disegnato	Giulia Belloni	Data	10.02.2020	A4/A3	10.02.2020	V	
Approvato	Gianluca Martinelli	Data	10.02.2020	00			

Gianluca Martinelli architetto
Via San Gottardo 65
6828 Balerna

T +41(0)91 682 69 33
info@studio-martinelli.ch
studio-martinelli.ch

CPN 643 Costruzione a secco: Pareti


POS. 200.000
Pareti
POS. 300.000
Pareti di rivestimento autoportanti

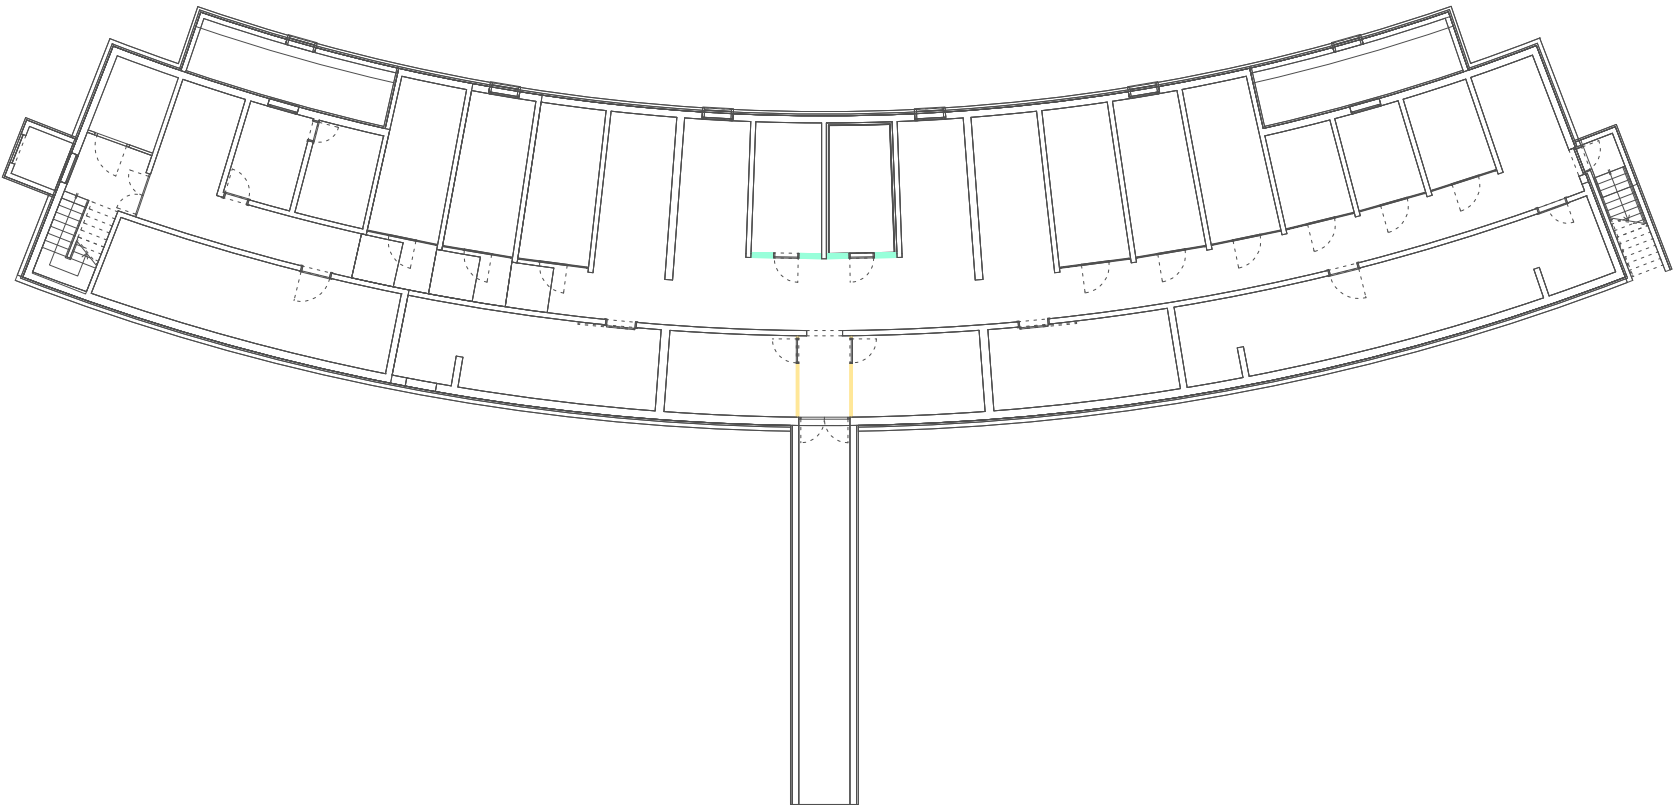

Piano interrato


LEGENDA:

- 214.181 Parete d mm 100, h da m 1,51 a 3,00
- 214.182 Parete d mm 100, h da m 3,01 a 4,00
- 214.281 Parete d mm 12,5, h da m 1,51 a 3,00
- 216.281 Parete d mm 200, h da m 3,01 a 4,00
- 314.181 Parete autoportante d mm 75
- 314.801 Parete autoportante per impianti sanitari
- 314.802 Parete autoportante per chiusura tra trave e soffitto esistenti

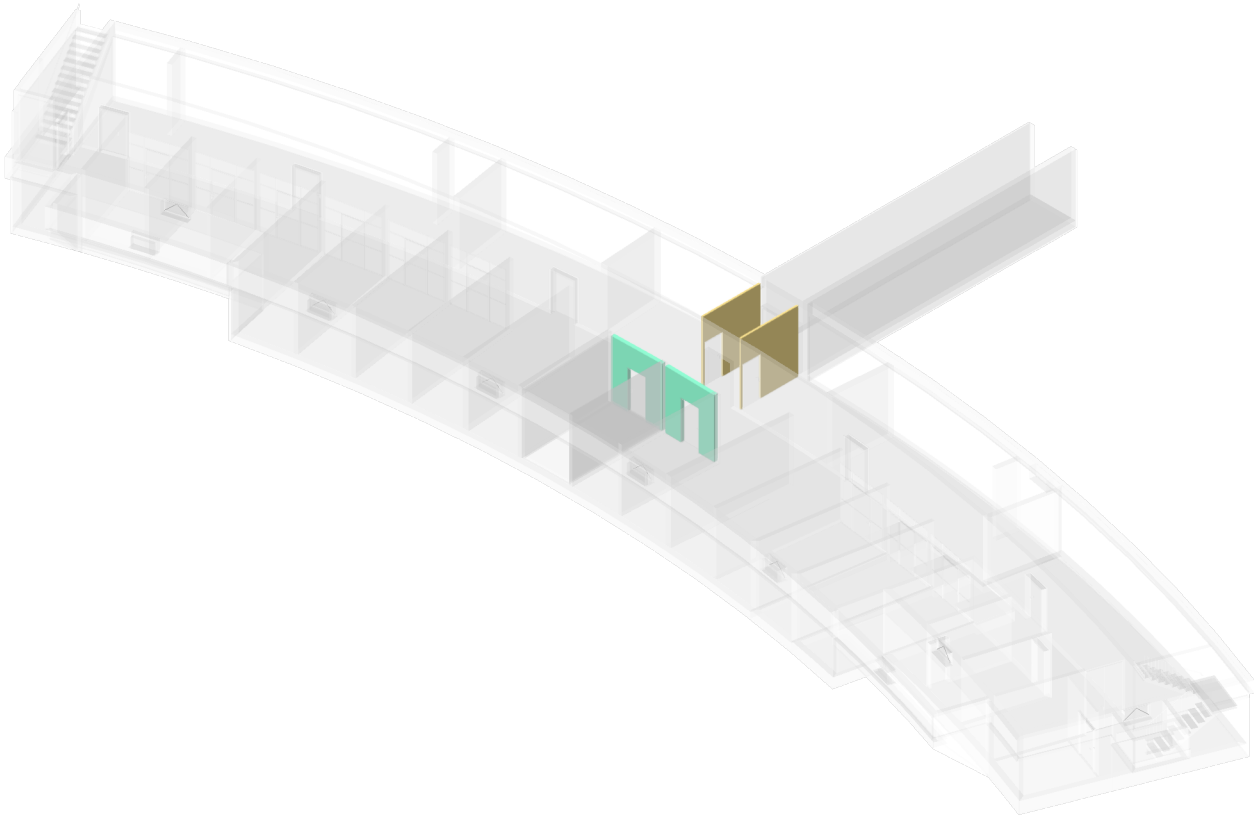




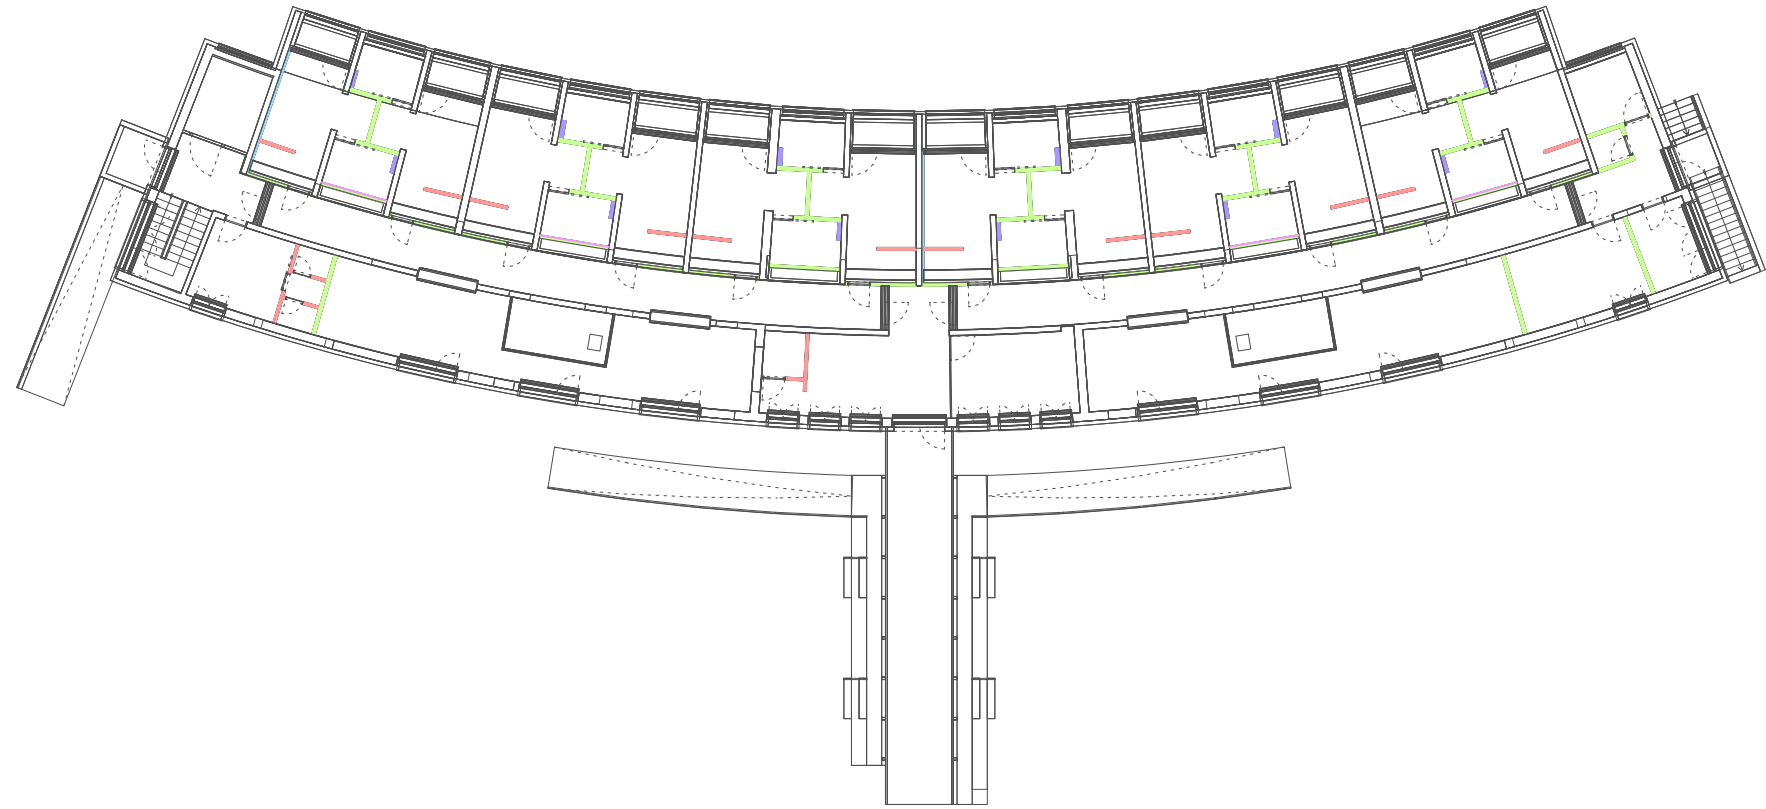



CPN 643 Costruzione a secco: Pareti


POS. 200.000
Pareti
POS. 300.000
Pareti di rivestimento autoportanti



Piano terreno

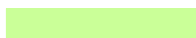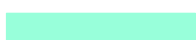
LEGENDA:

214.181 Parete d mm 100, h da m 1,51 a 3,00	
214.182 Parete d mm 100, h da m 3,01 a 4,00	
214.281 Parete d mm 12,5, h da m 1,51 a 3,00	
216.281 Parete d mm 200, h da m 3,01 a 4,00	
314.181 Parete autoportante d mm 75	
314.801 Parete autoportante per impianti sanitari	
314.802 Parete autoportante per chiusura tra trave e soffitto esistenti	

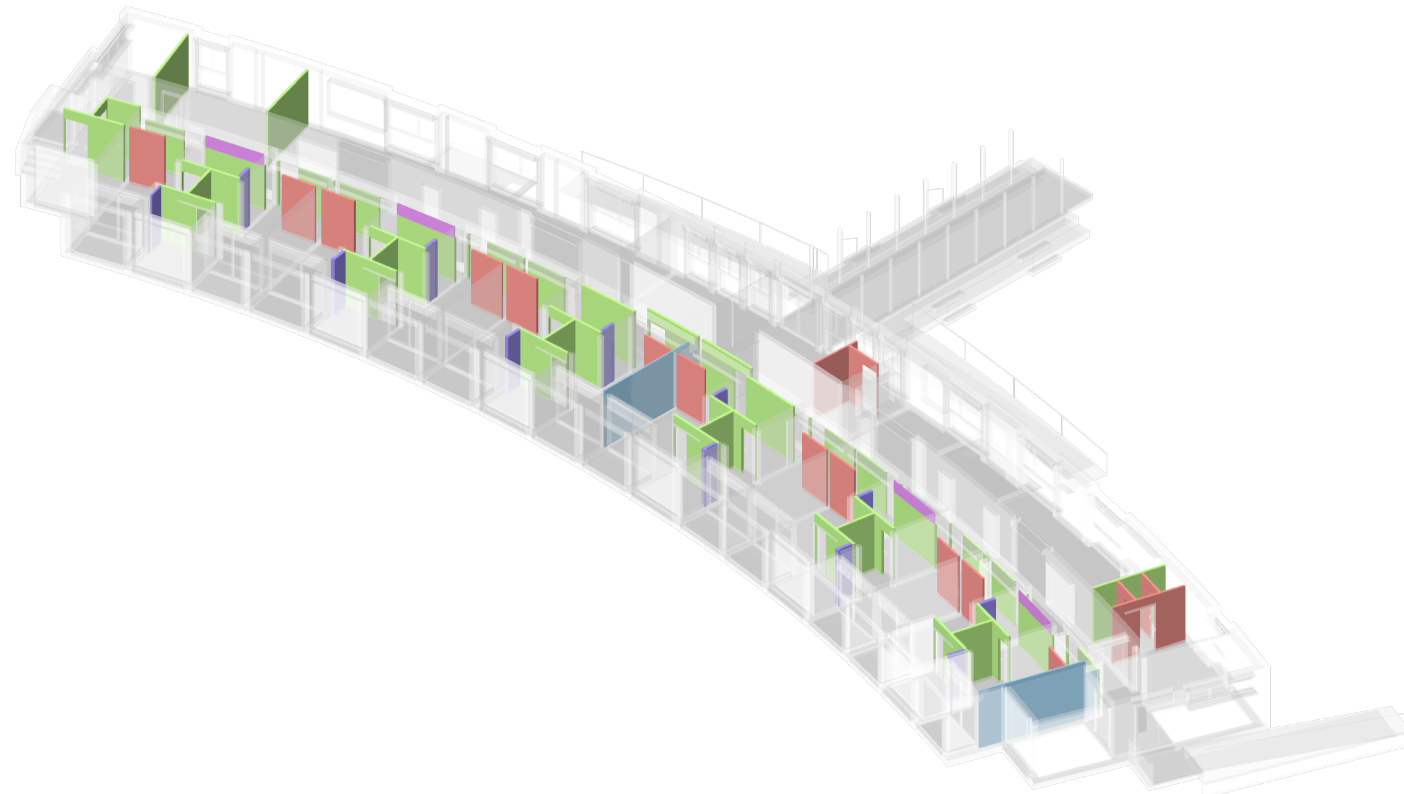

CPN 643 Costruzione a secco: Pareti

POS. 400.000
Rivestimenti di pareti

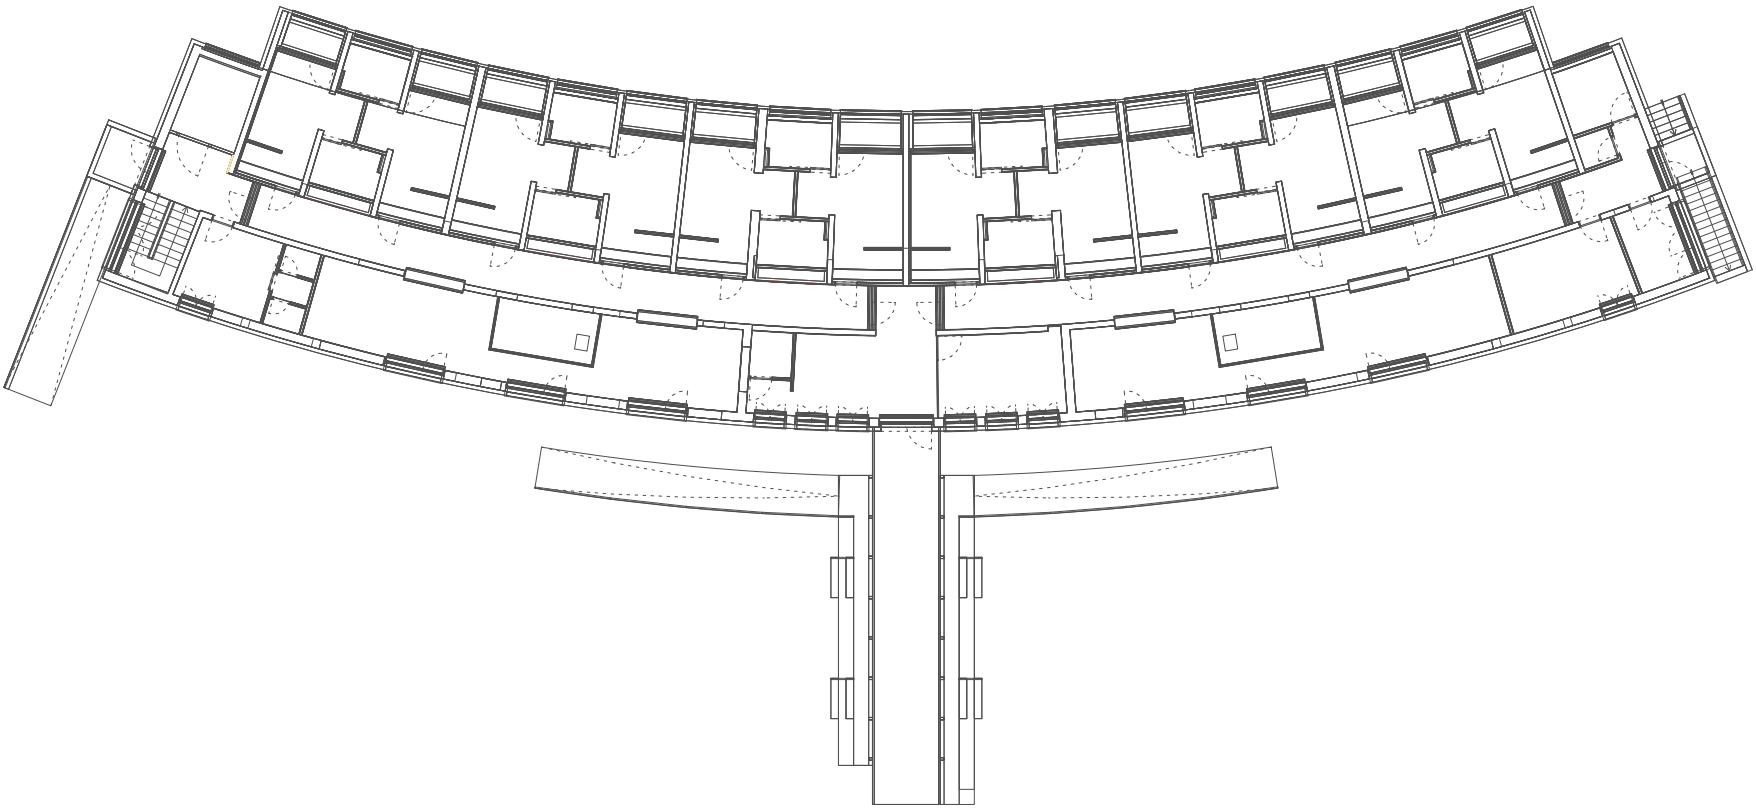


Piano terreno

LEGENDA:

415.181 Rivestimento, h m da 0,51 a 1,00




415.182 Rivestimento, h m da 1,51 a 3,00

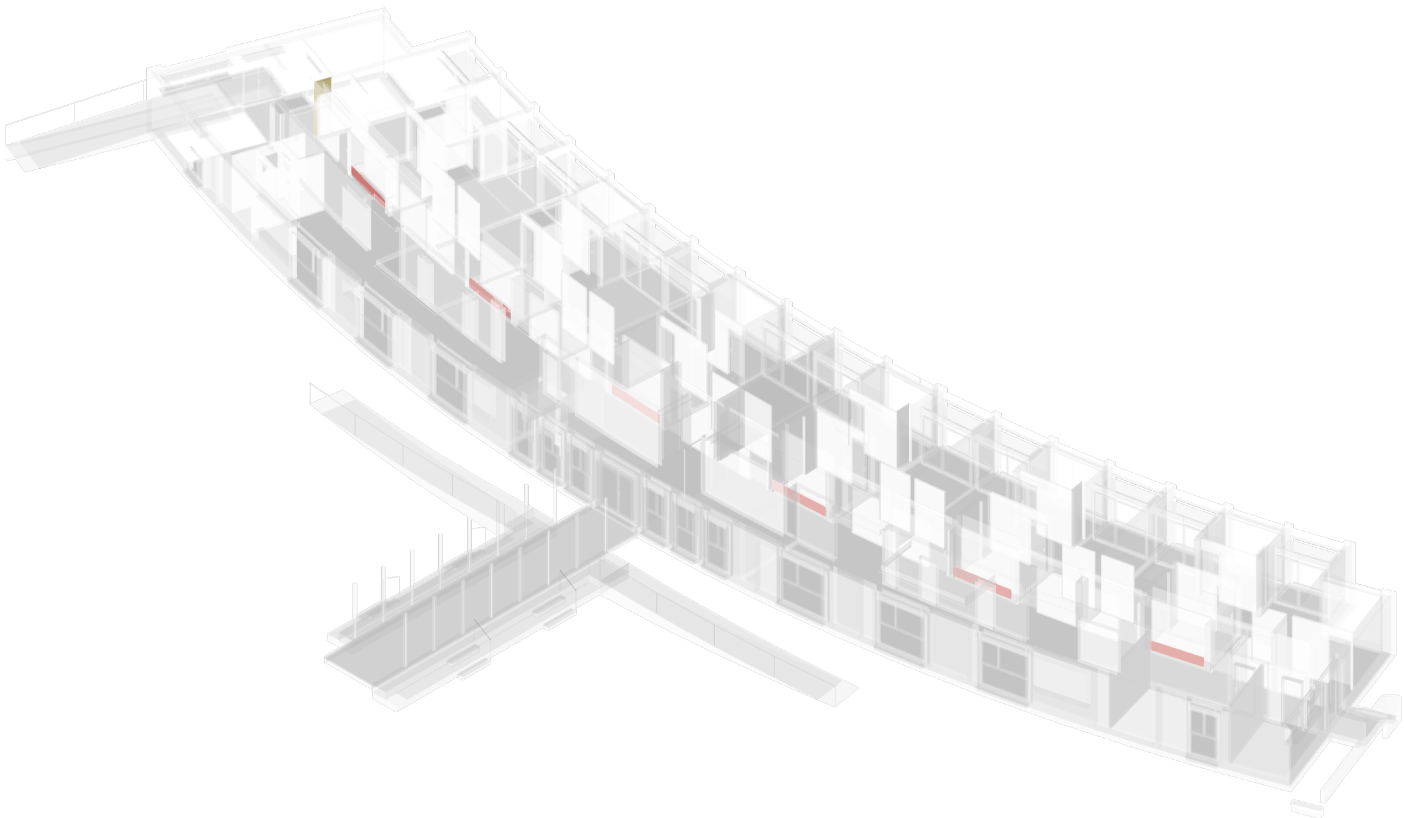

CPN 643 Costruzione a secco: Pareti


POS. 600.000
Rivestimento di pilastri, travi, canali e simili

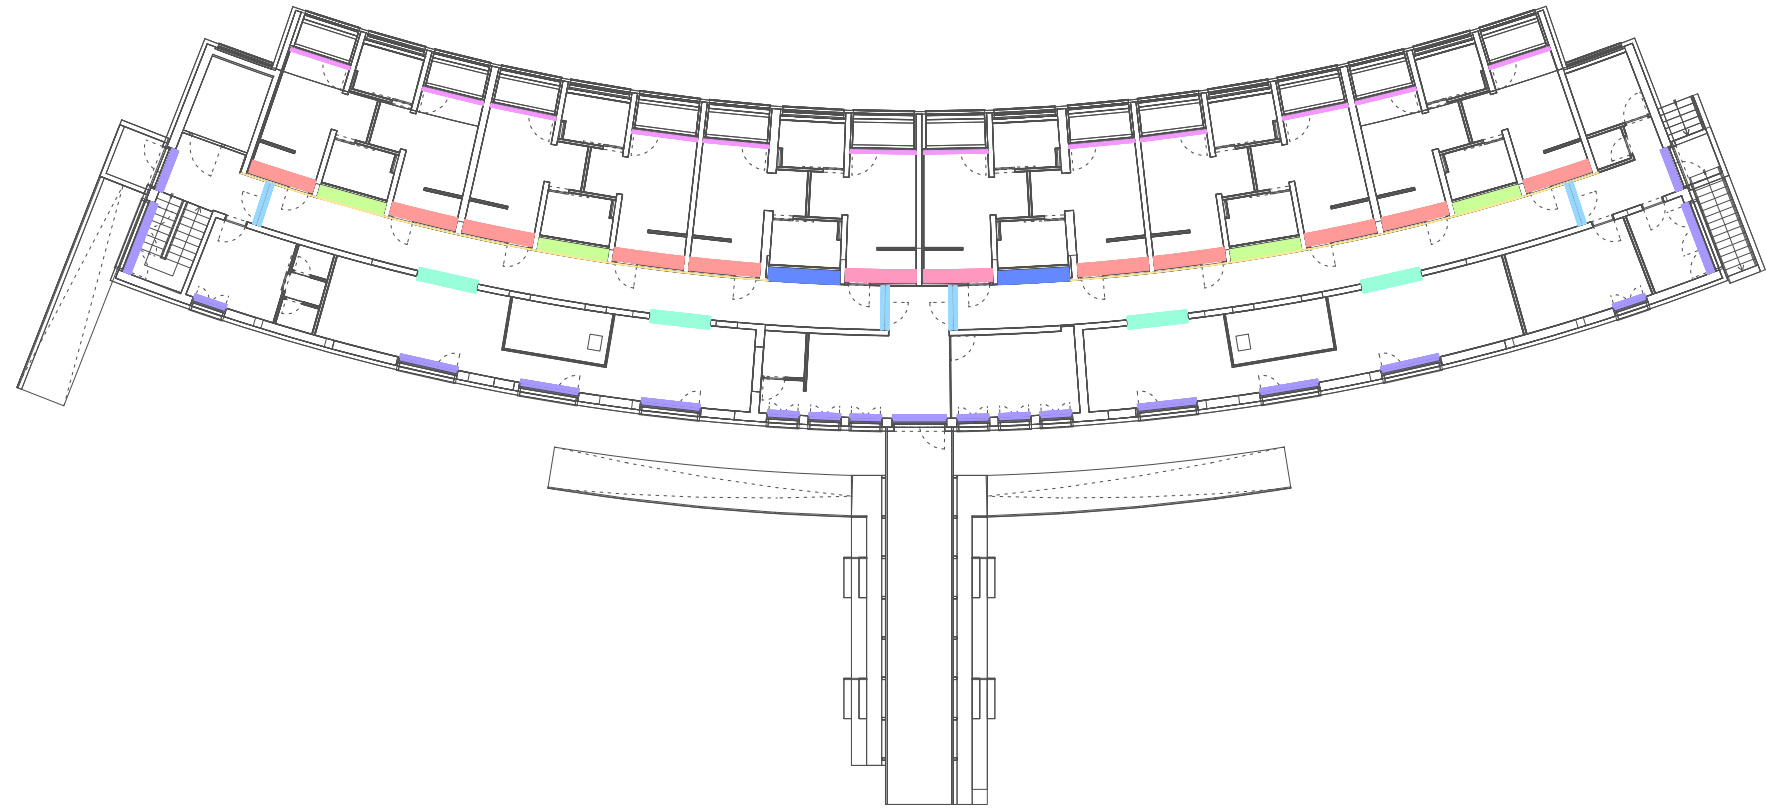

Piano terreno


LEGENDA:

- 612.381 Rivestimento trave esistente tipo 1
- 612.382 Rivestimento trave esistente tipo 2
- 612.383 Rivestimento sottovista
- 612.801 Veletta apertura tipo 1
- 612.802 Veletta apertura tipo 2
- 612.803 Veletta finestra tipo 1
- 612.804 Veletta finestra tipo 2
- 612.805 Trave autoportante
- 612.806 Cassonetto

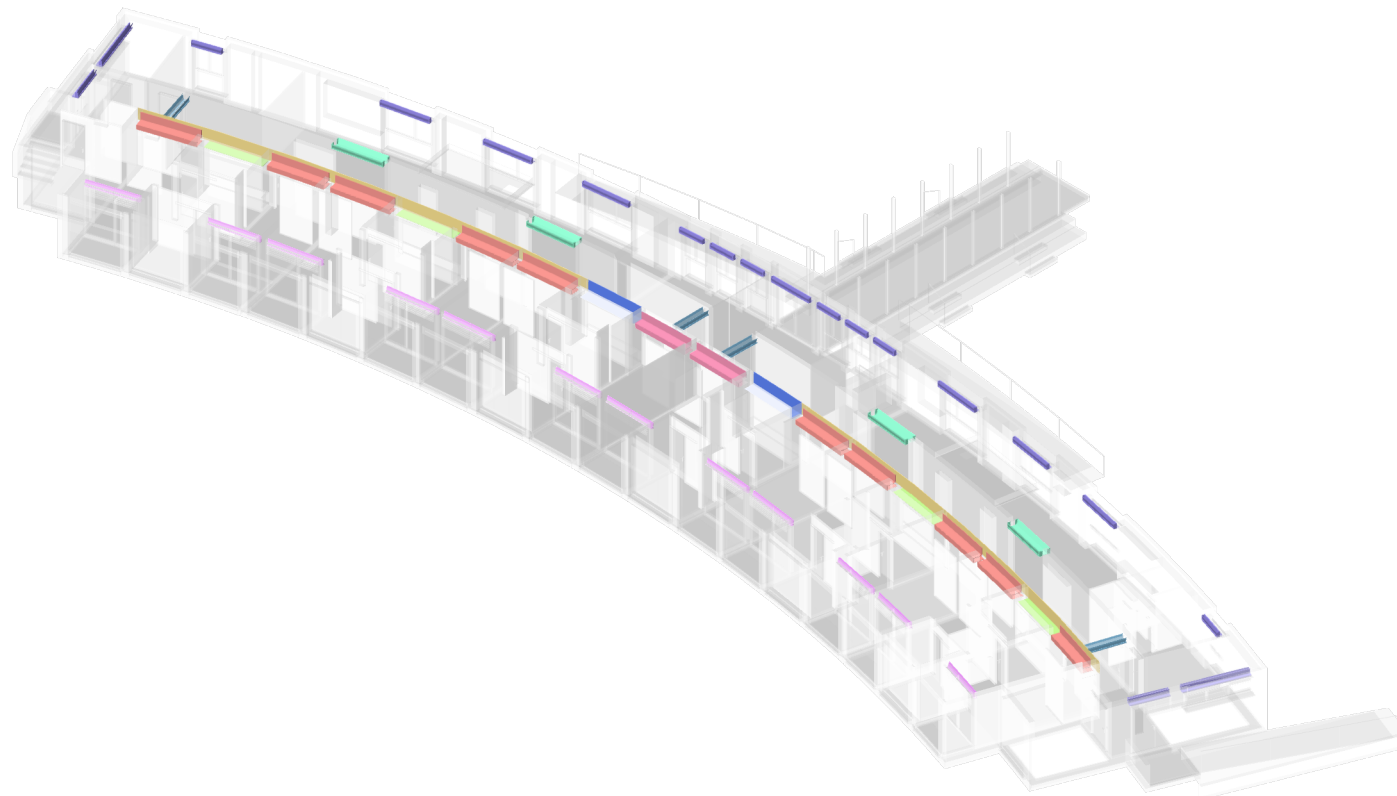


CPN 644 Protezione antincendio: Rivestimenti e otturazioni


POS. 200.000
Rivestimenti di parti d'opera incombustibili

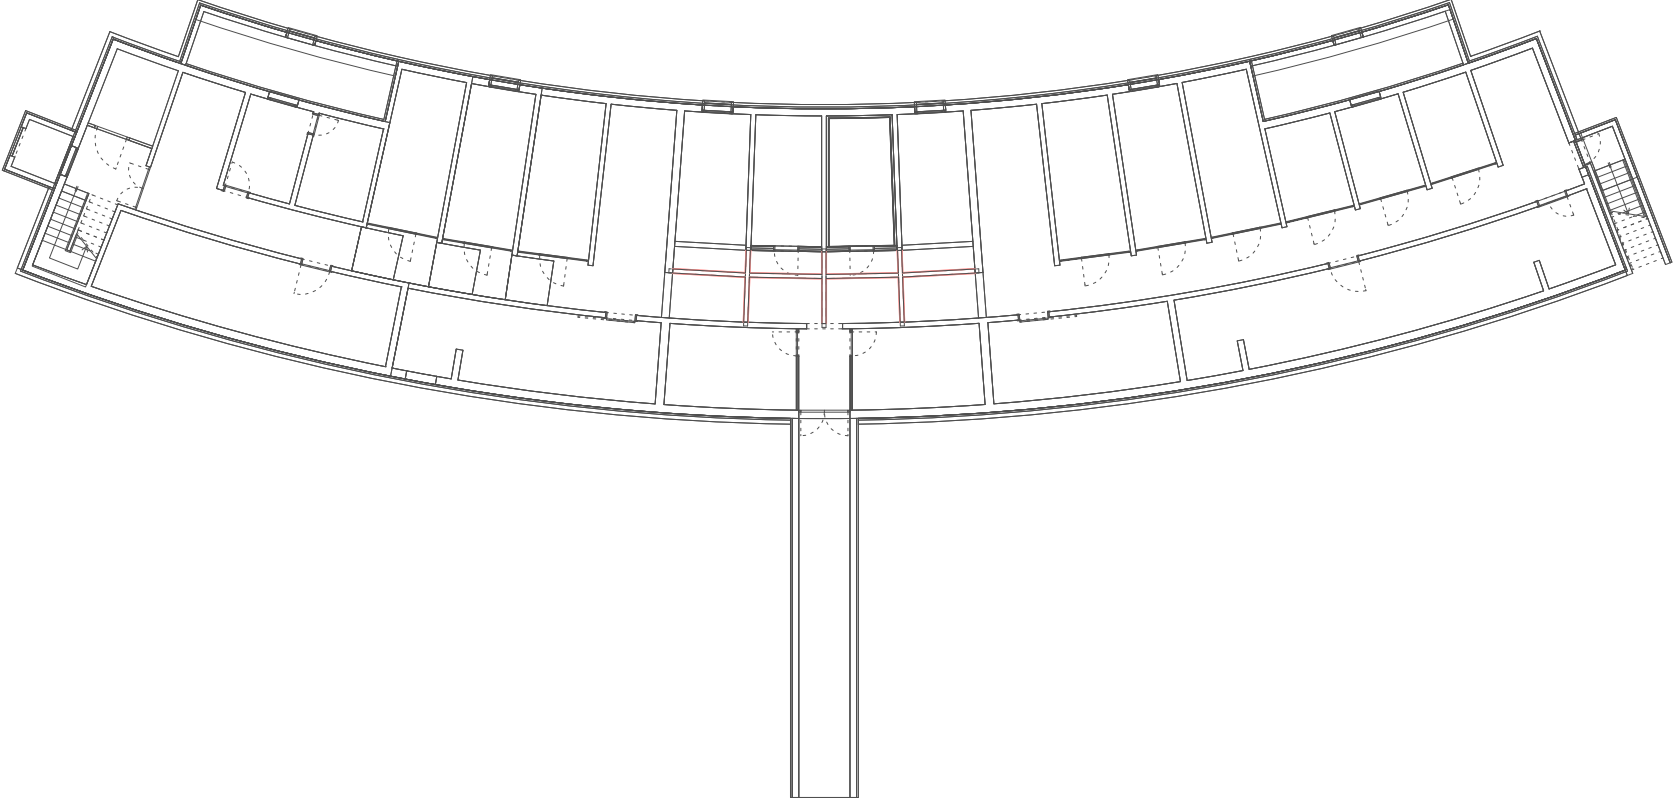

Piano interrato


LEGENDA:

221.211 Rivestimento di travi su 3 lati, a cassetta 

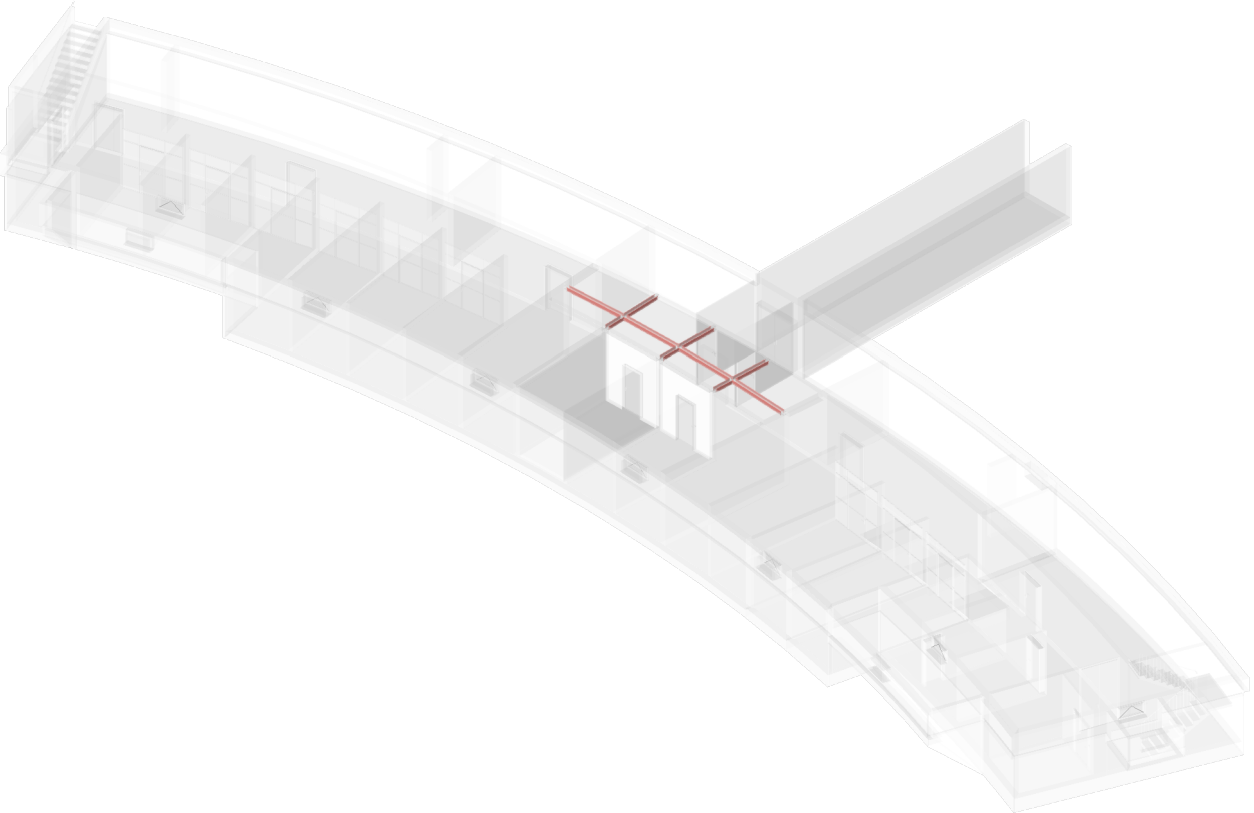

CPN 651 Controsoffitti in lastre di gesso e simili

POS. 200.000
Controsoffitti senza requisiti particolari

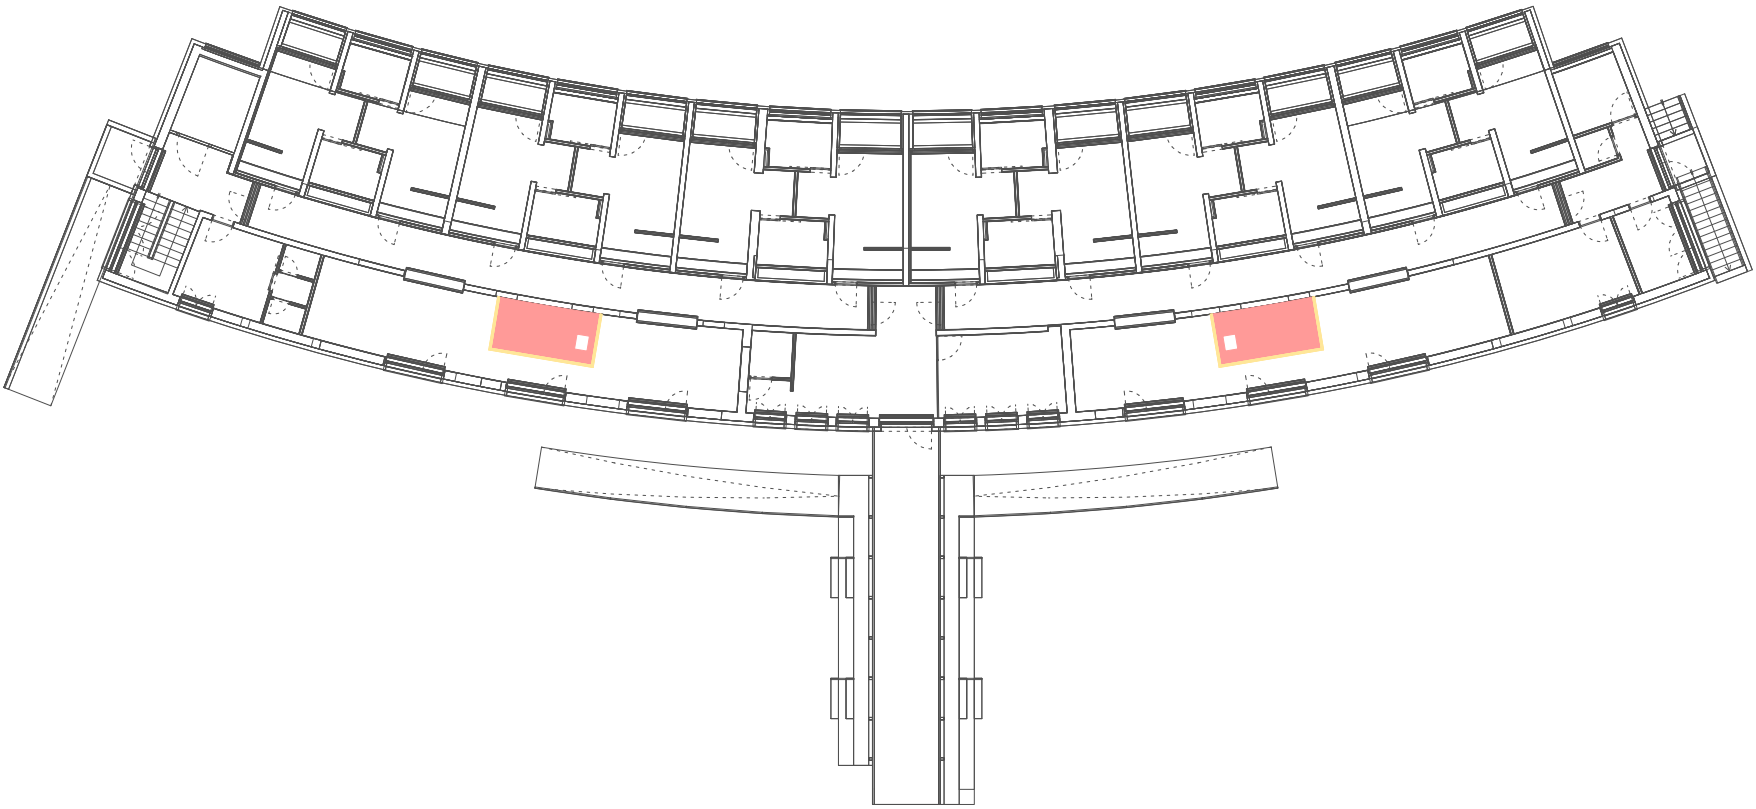


Piano terreno

LEGENDA:

212.415 Controsoffitto sospeso, sp. mm 66,5




731.181 Veletta di chiusura tipo 1

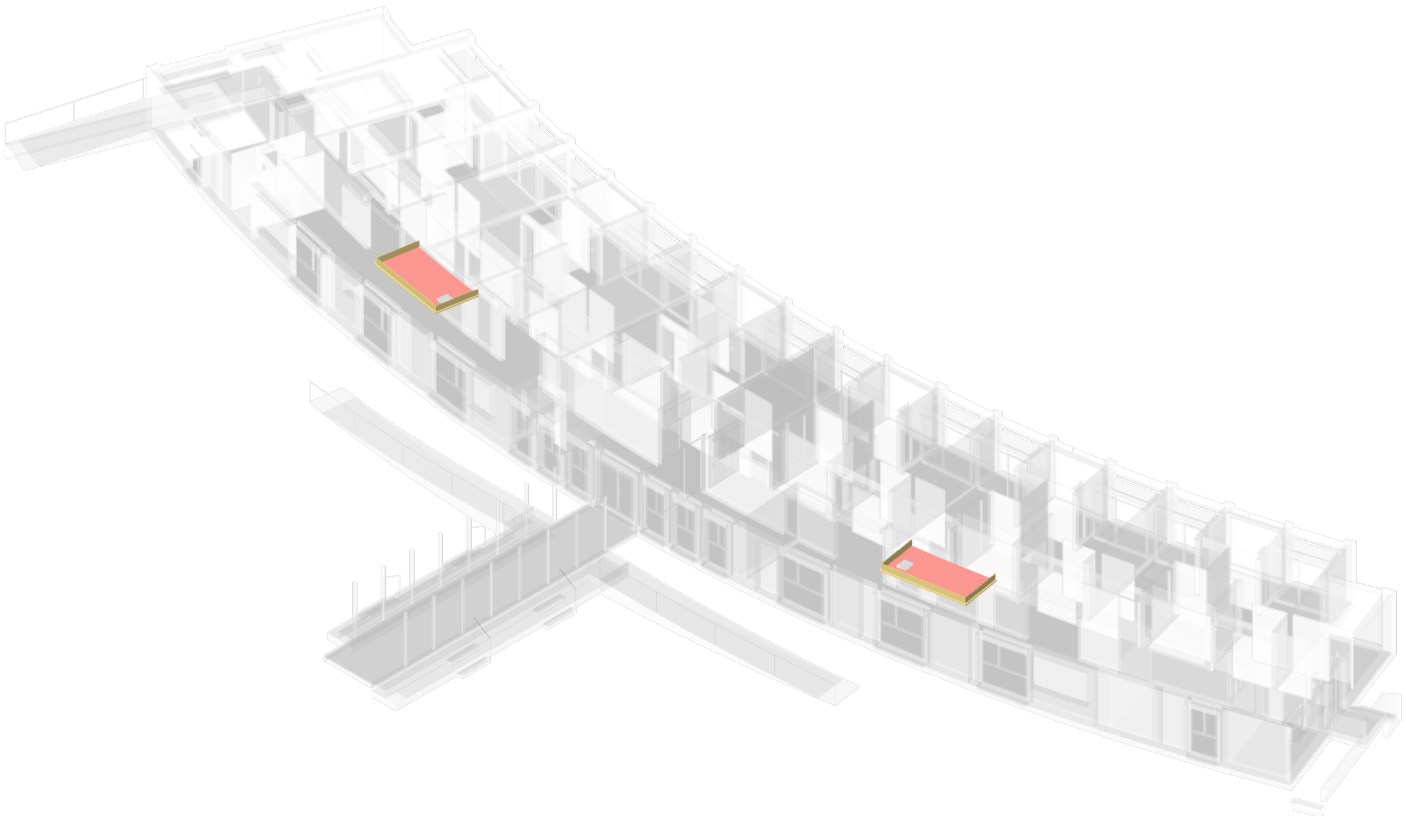

CPN 671 Opere da gessatore: Intonaci per interno e stucchi


POS. 100.000
Lavori preliminari

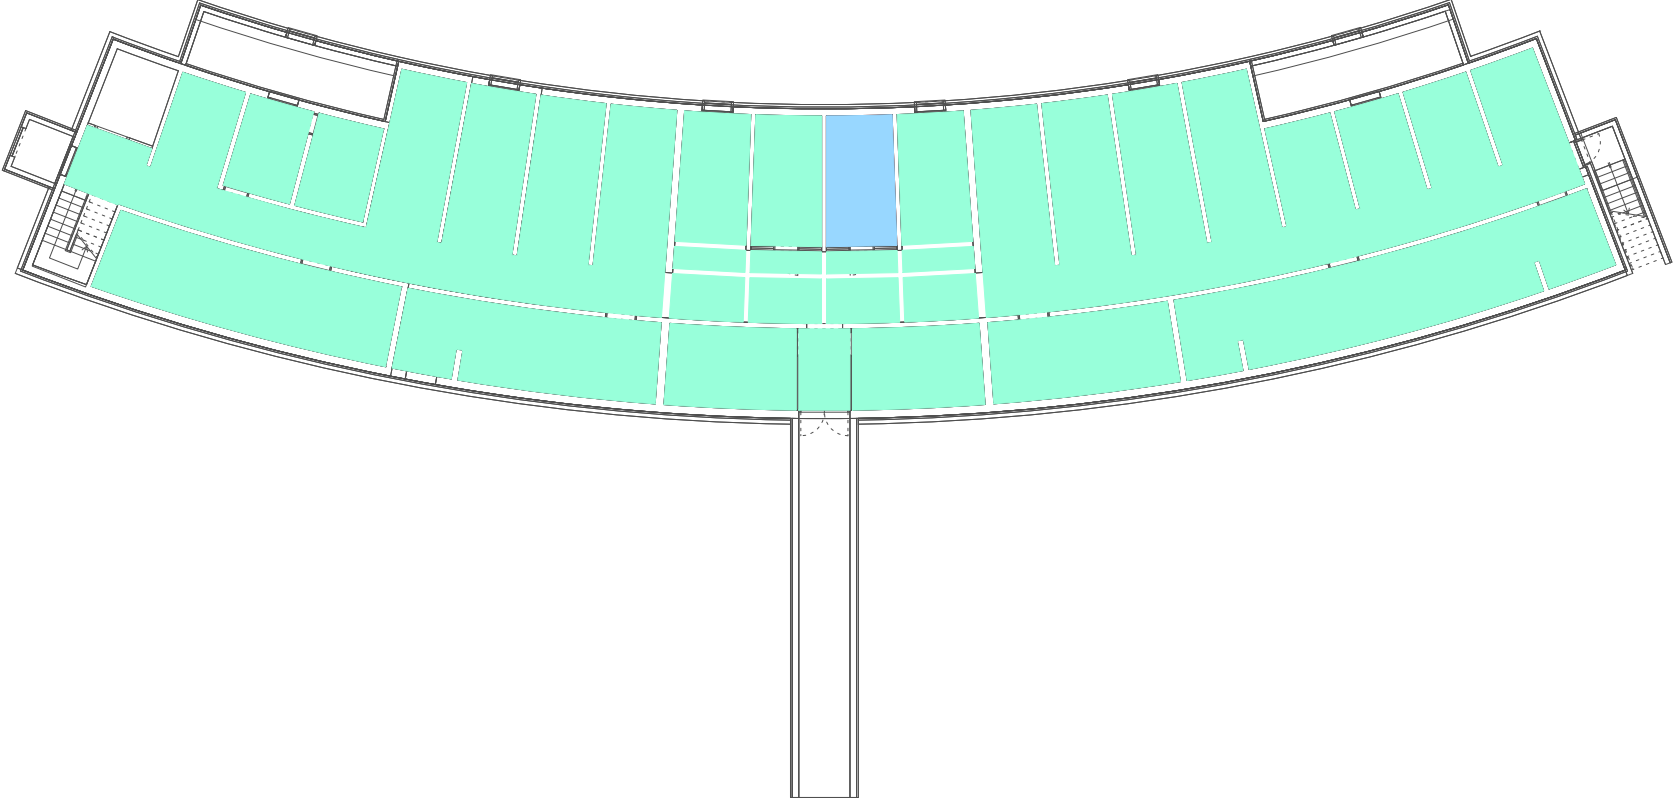

Piano interrato


LEGENDA:

- 151.181 Pannelli isolanti su pareti, sp. mm 80
- 152.181 Pannelli isolanti su sottoviste di architravi, sp. mm 20
- 154.181 Pannelli isolanti su soffitti, sp. mm 80
- 154.182 Pannelli isolanti su soffitti, sp. mm 80
- 154.183 Pannelli isolanti su soffitti, sp. mm 120
- 154.184 Pannelli isolanti su travi, sp. mm 60

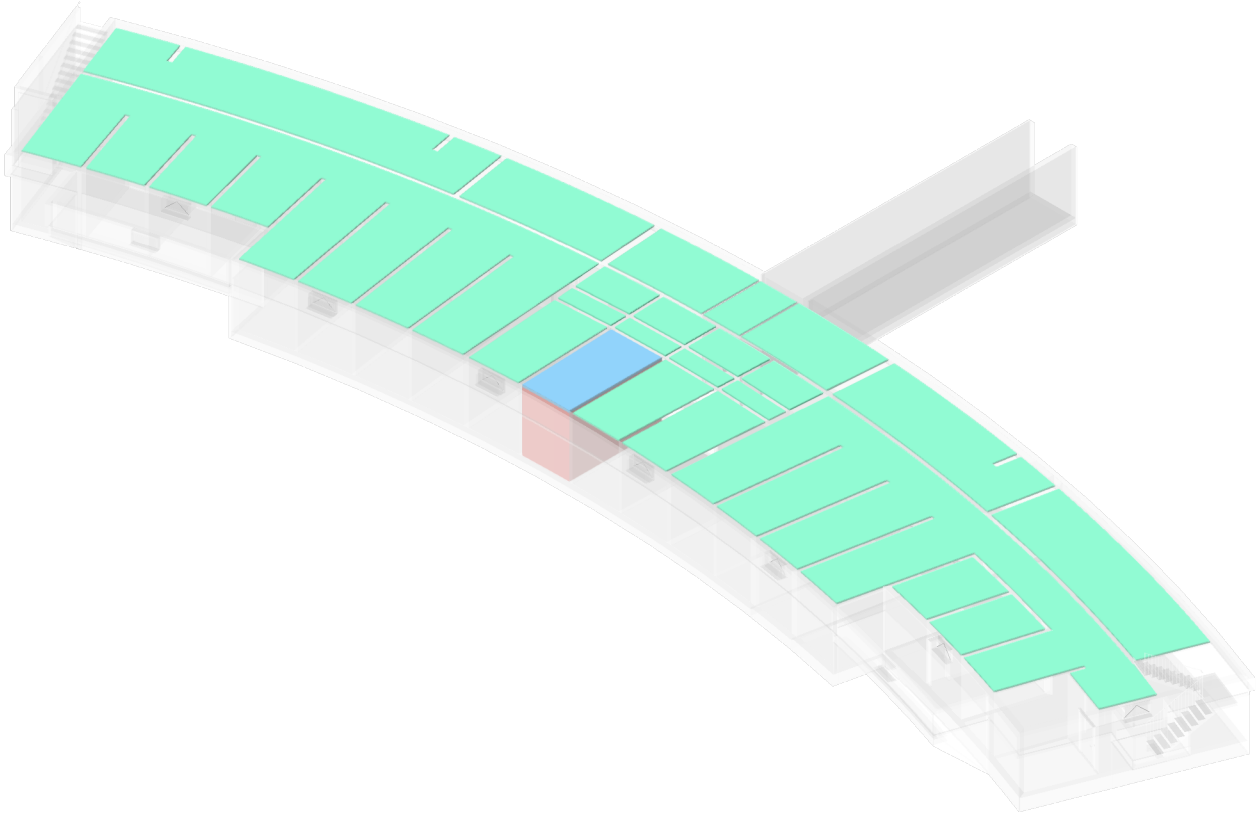

CPN 671 Opere da gessatore: Intonaci per interno e stucchi


POS. 100.000
Lavori preliminari

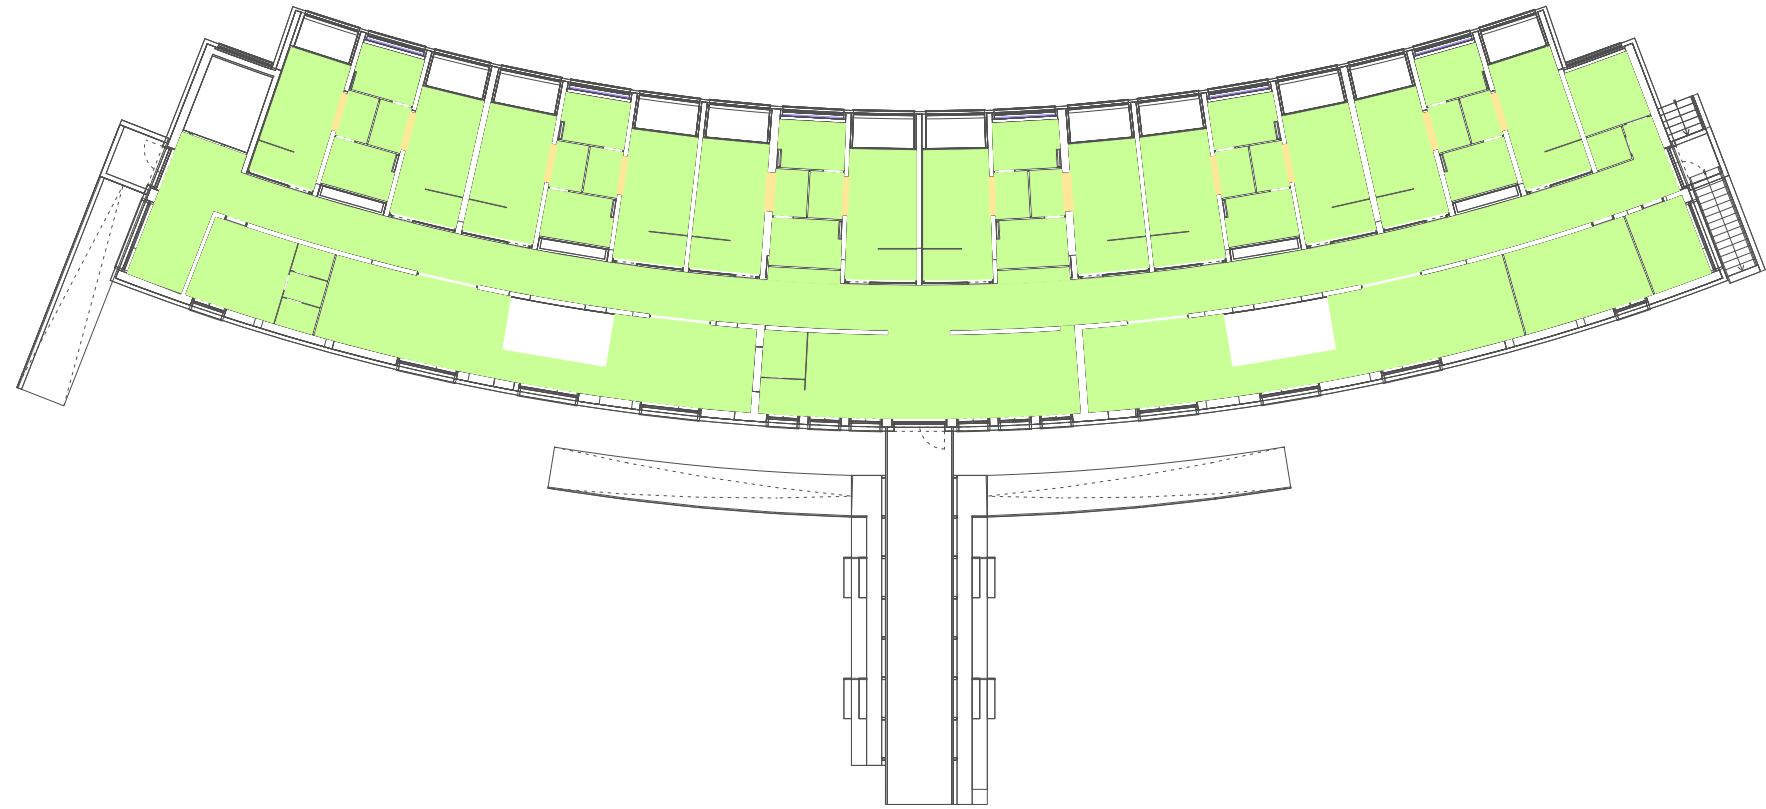

Piano terreno


LEGENDA:

- 151.181 Pannelli isolanti su pareti, sp. mm 80
- 152.181 Pannelli isolanti su sottoviste di architravi, sp. mm 20
- 154.181 Pannelli isolanti su soffitti, sp. mm 80
- 154.182 Pannelli isolanti su soffitti, sp. mm 80
- 154.183 Pannelli isolanti su soffitti, sp. mm 120
- 154.184 Pannelli isolanti su travi, sp. mm 60

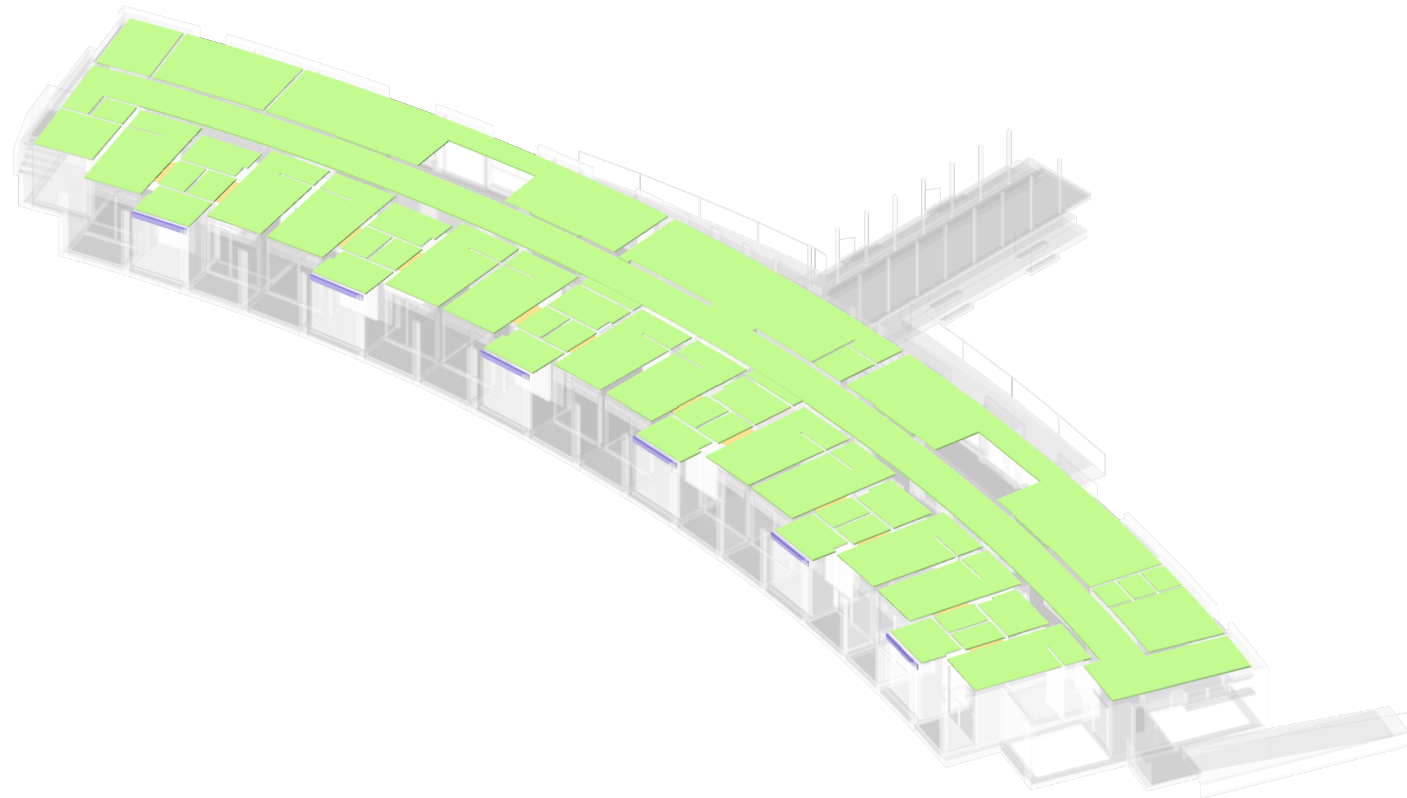

CPN 671 Opere da gessatore: Intonaci per interno e stucchi

POS. 200.000
Intonaci di fondo

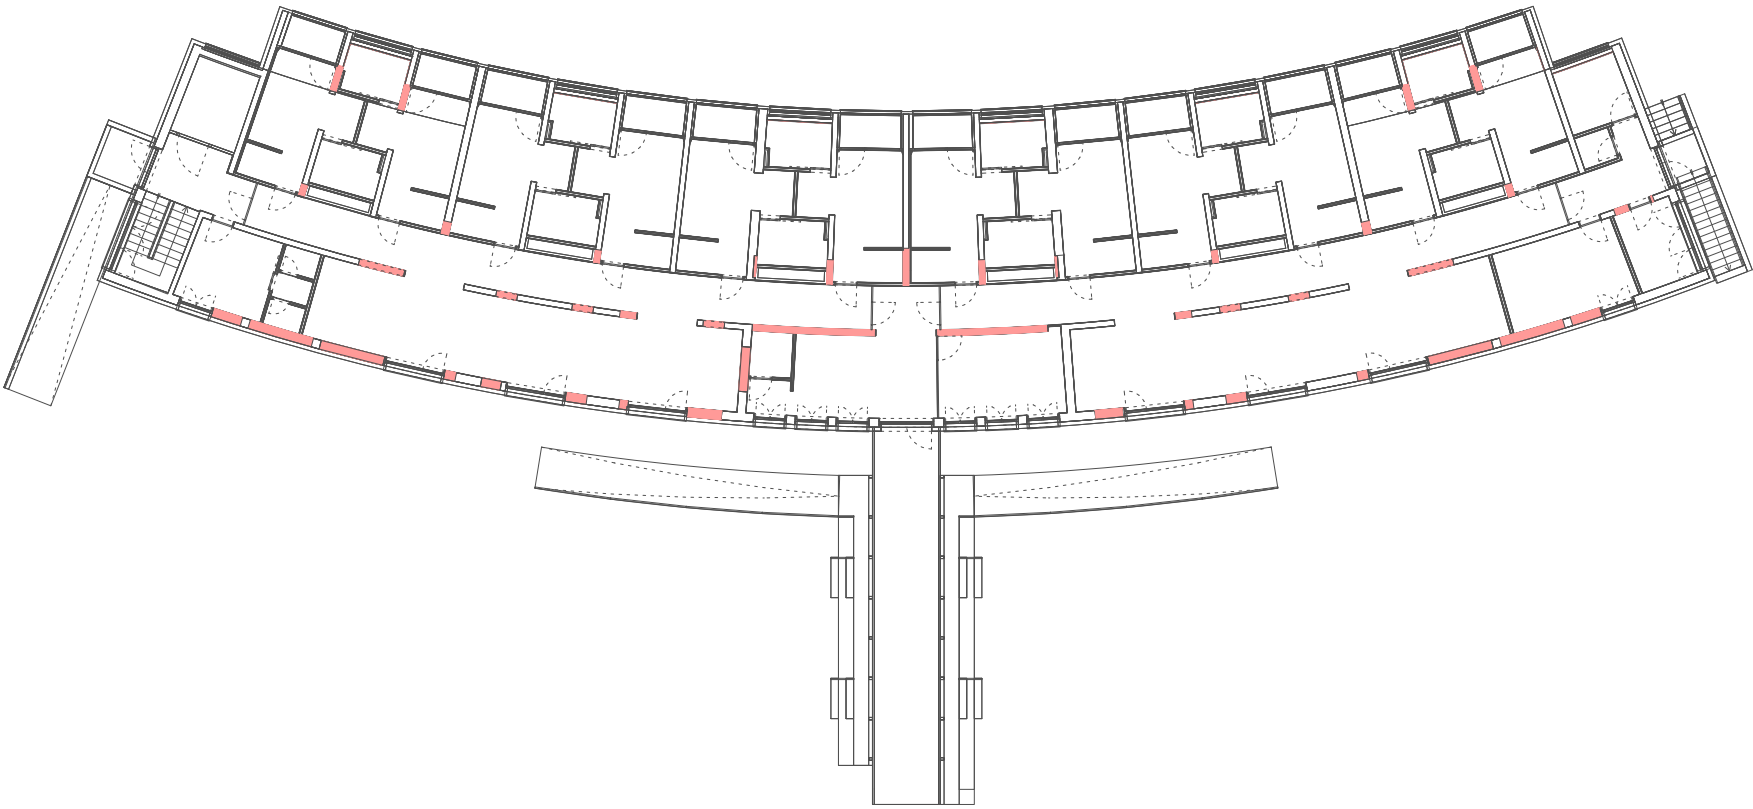

Piano terreno

LEGENDA:

221.113 Intonaco di fondo su pareti

