ALLEGATO ARCH9

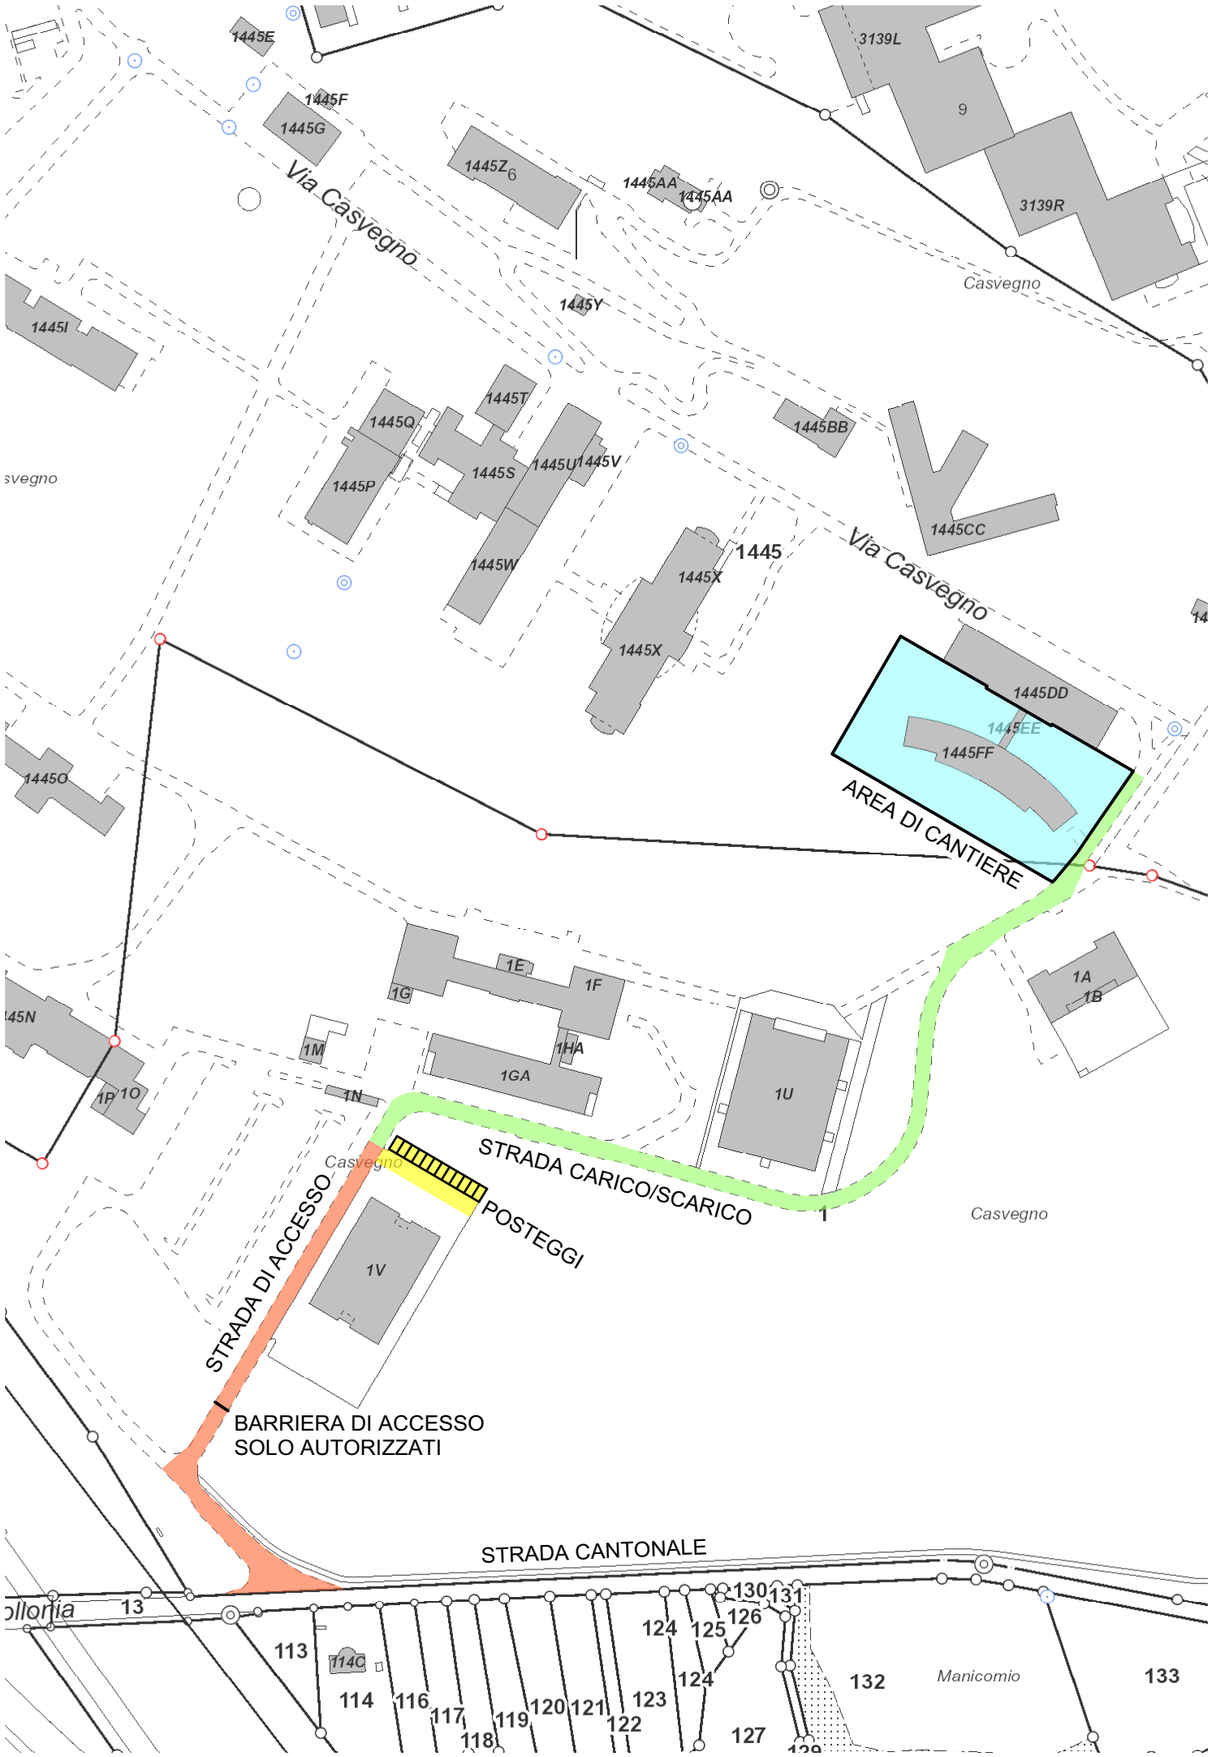

Dipartimento delle finanze e dell'economia
Sezione della logistica

Via del Carmagnola 7
6500 Bellinzona
t +41 (0)91 814 77 11
f +41 (0)91 814 77 19
e-mail : dfe-sl@ti.ch
web : www.ti.ch/DFE/DR/SL

Repubblica
e Cantone
Ticino

Oggetto	MOTTINO - MENDRISIO				Oggetto N° E1078	File N° 001	Piano N° 1.2
Nome Piano	PIANO VIABILITÀ E PARCHEGGI				Mappale 1445		Variante V
Nome File	E1078_A1_SI_SIT_00_2k0_001_41_1.dwg	Formato	Settore	Scala	Data		Modifica
Disegnato	Giulia Belloni Data 11.11.2019	A3	00	1:2000	11.11.2019		V
Approvato	Gianluca Martinelli Data 11.11.2019						

Gianluca Martinelli architetto
Via San Gottardo 65
6828 Balerna

T +41(0)91 682 69 33
info@studio-martinelli.ch
studio-martinelli.ch