

Oggetto	OFFICINA PROVVISORIA BELLINZONA				Oggetto N°	T4041	File N°		Piano N°	002
Nome Piano	ESECUTIVO - PIANO TERRA				Mappale	4617			Variante	
Nome File	T4041_A1_MX_MIX_00_100_200306.dwg	Formato	Settore	Scala	Data	Modifica				
Disegnato	Javier Laveda	Data	6 marzo 2020							
Approvato	Sacha Denicolà	Data	6 marzo 2020	63 x 29.7	00	1:50	06.03.2020			


Denicolà Architetti Associati
 Piazza Indipendenza 1
 6500 - Bellinzona

DENICOLA
 architetti associati

Legenda

N°	Dis.	Data	Correzioni
n	tt	nn-nn-nnnn	descrizione modifica

N°	Dis.	Data	Correzioni

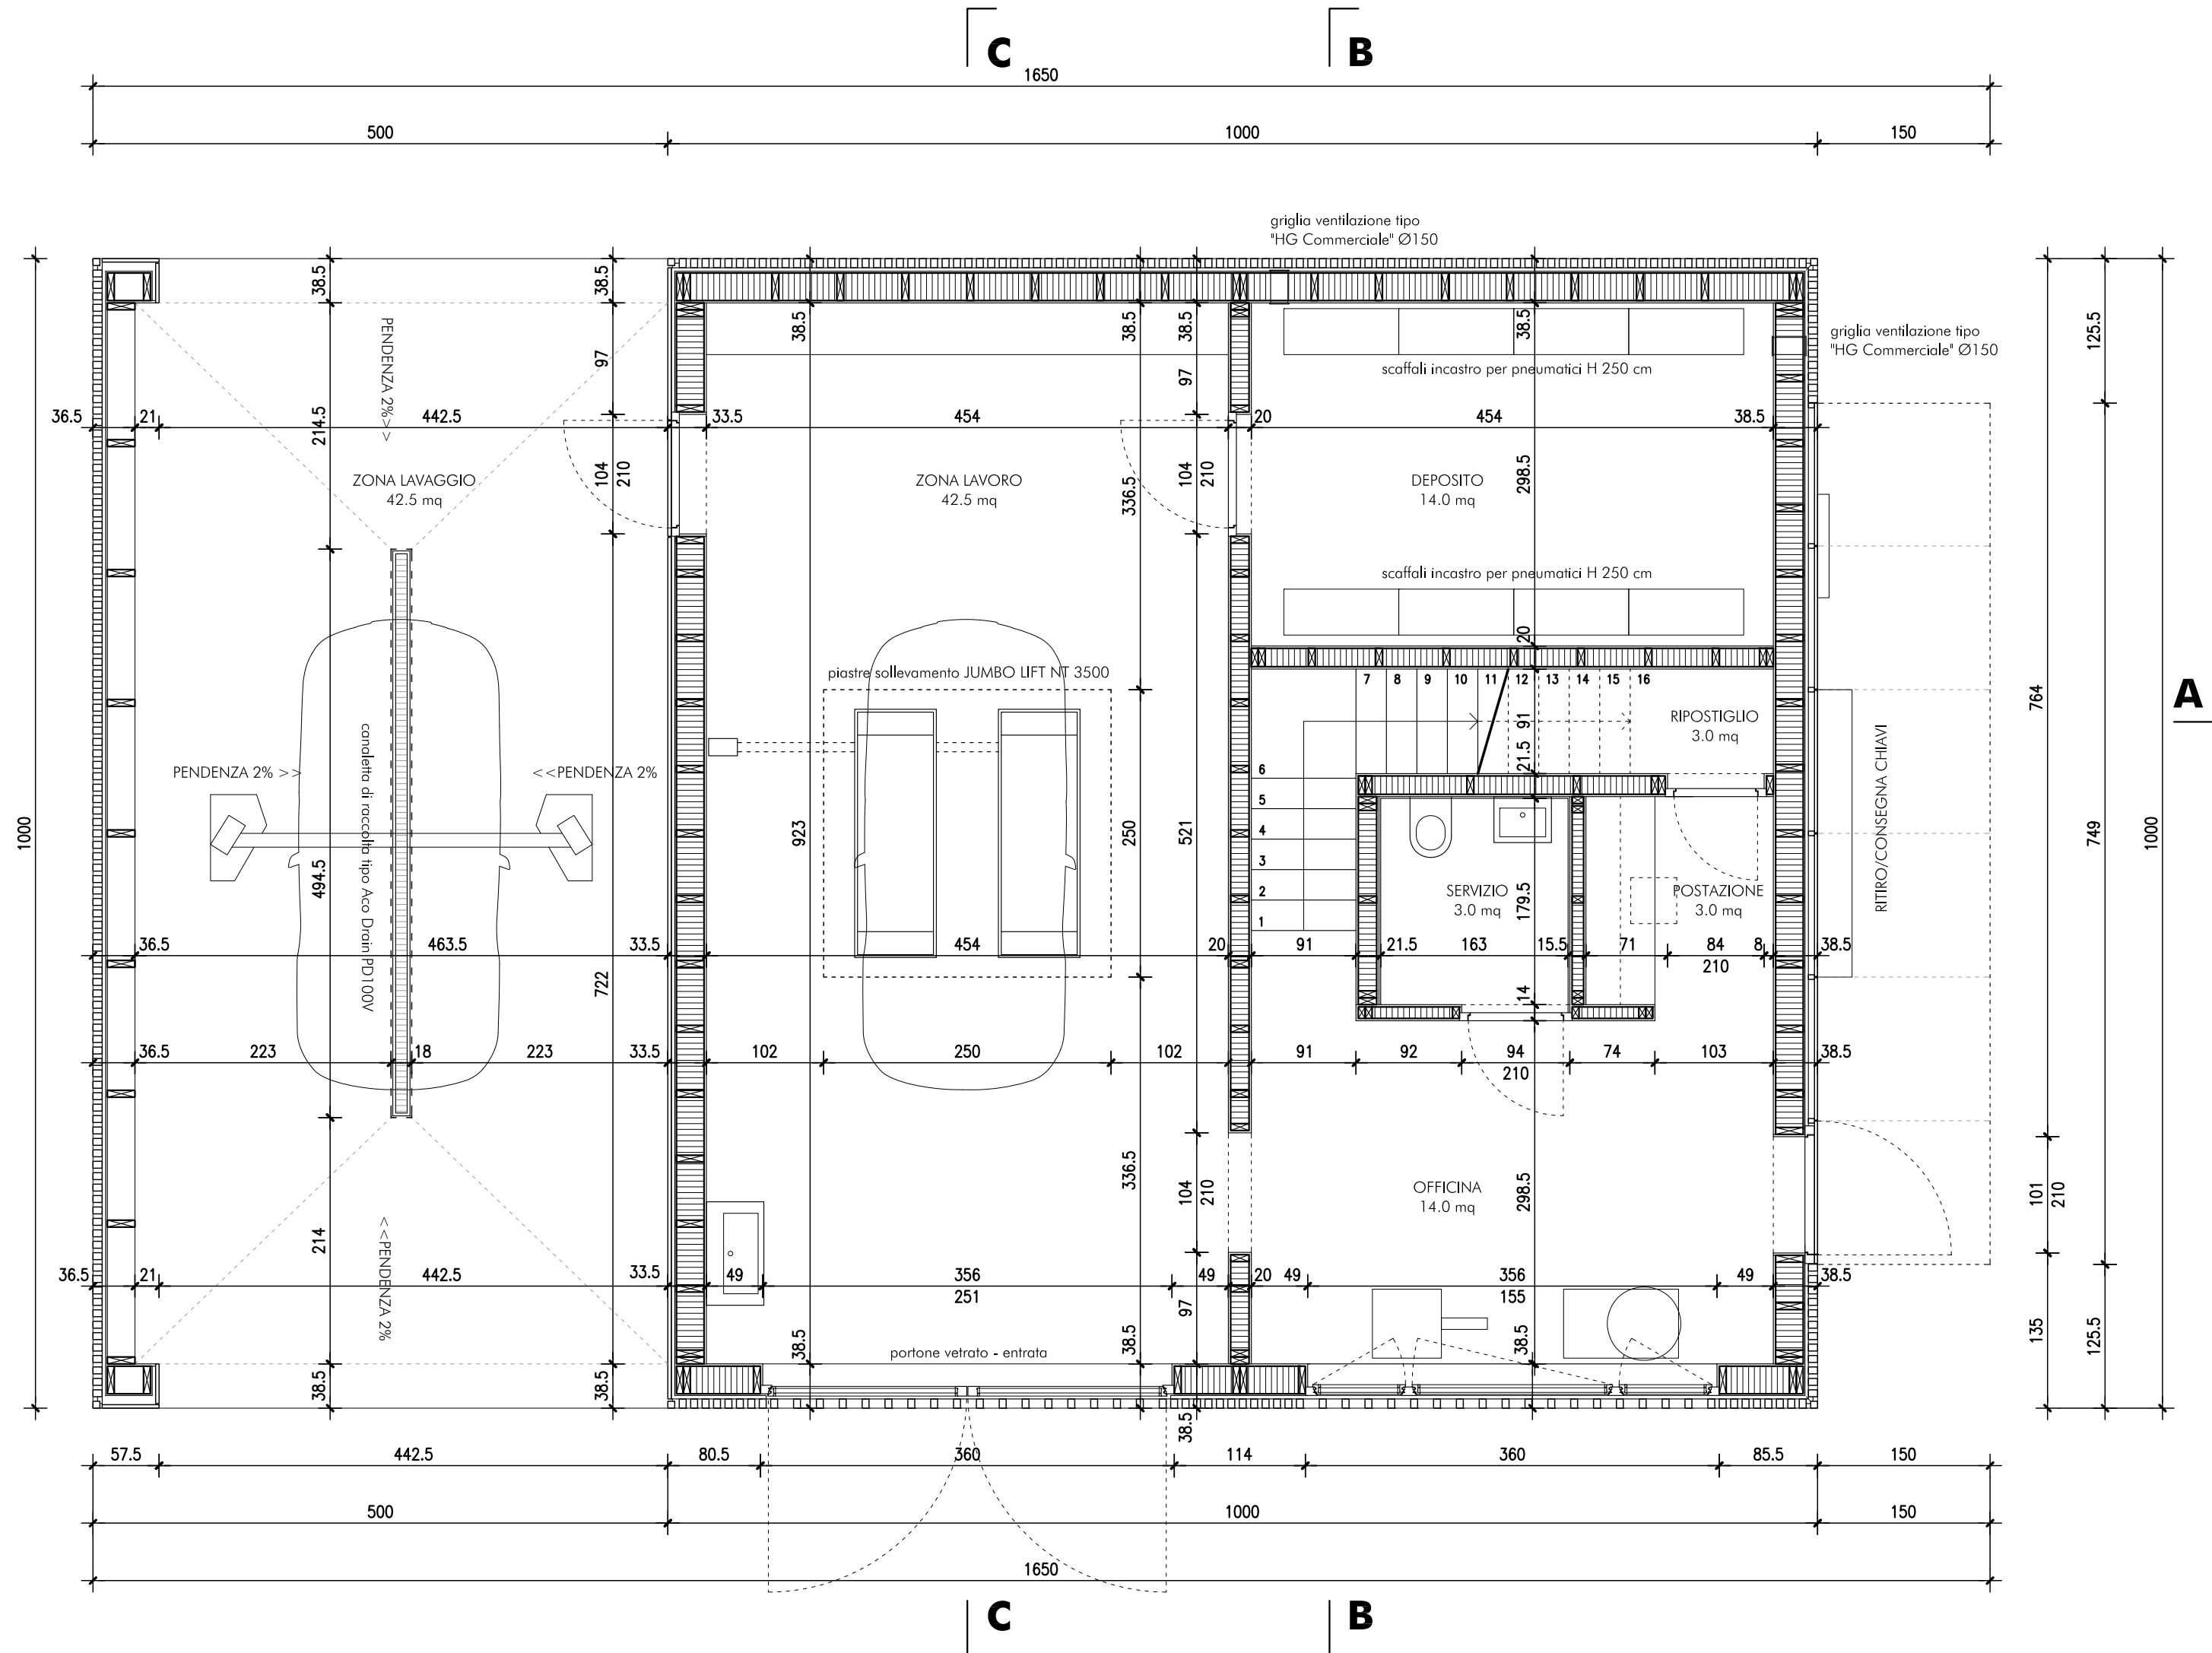

Oggetto	OFFICINA PROVVISORIA BELLINZONA				Oggetto N°	T4041	File N°		Piano N°	003
Nome Piano	ESECUTIVO - PRIMO PIANO				Mappale	4617				
Nome File	T4041_A1_MX_MIX_00_100_200306.dwg	Formato	Settore	Scala	Data					Modifica
Disegnato	Javier Laveda	Data	6 marzo 2020							
Approvato	Sacha Denicolà	Data	6 marzo 2020	63 x 29.7	00	1:50	06.03.2020			


Denicolà Architetti Associati
 Piazza Indipendenza 1
 6500 - Bellinzona

DENICOLA
 architetti associati

Legenda

N°	Dis.	Data	Correzioni
n	tt	nn-nn-nnnn	descrizione modifica

N°	Dis.	Data	Correzioni

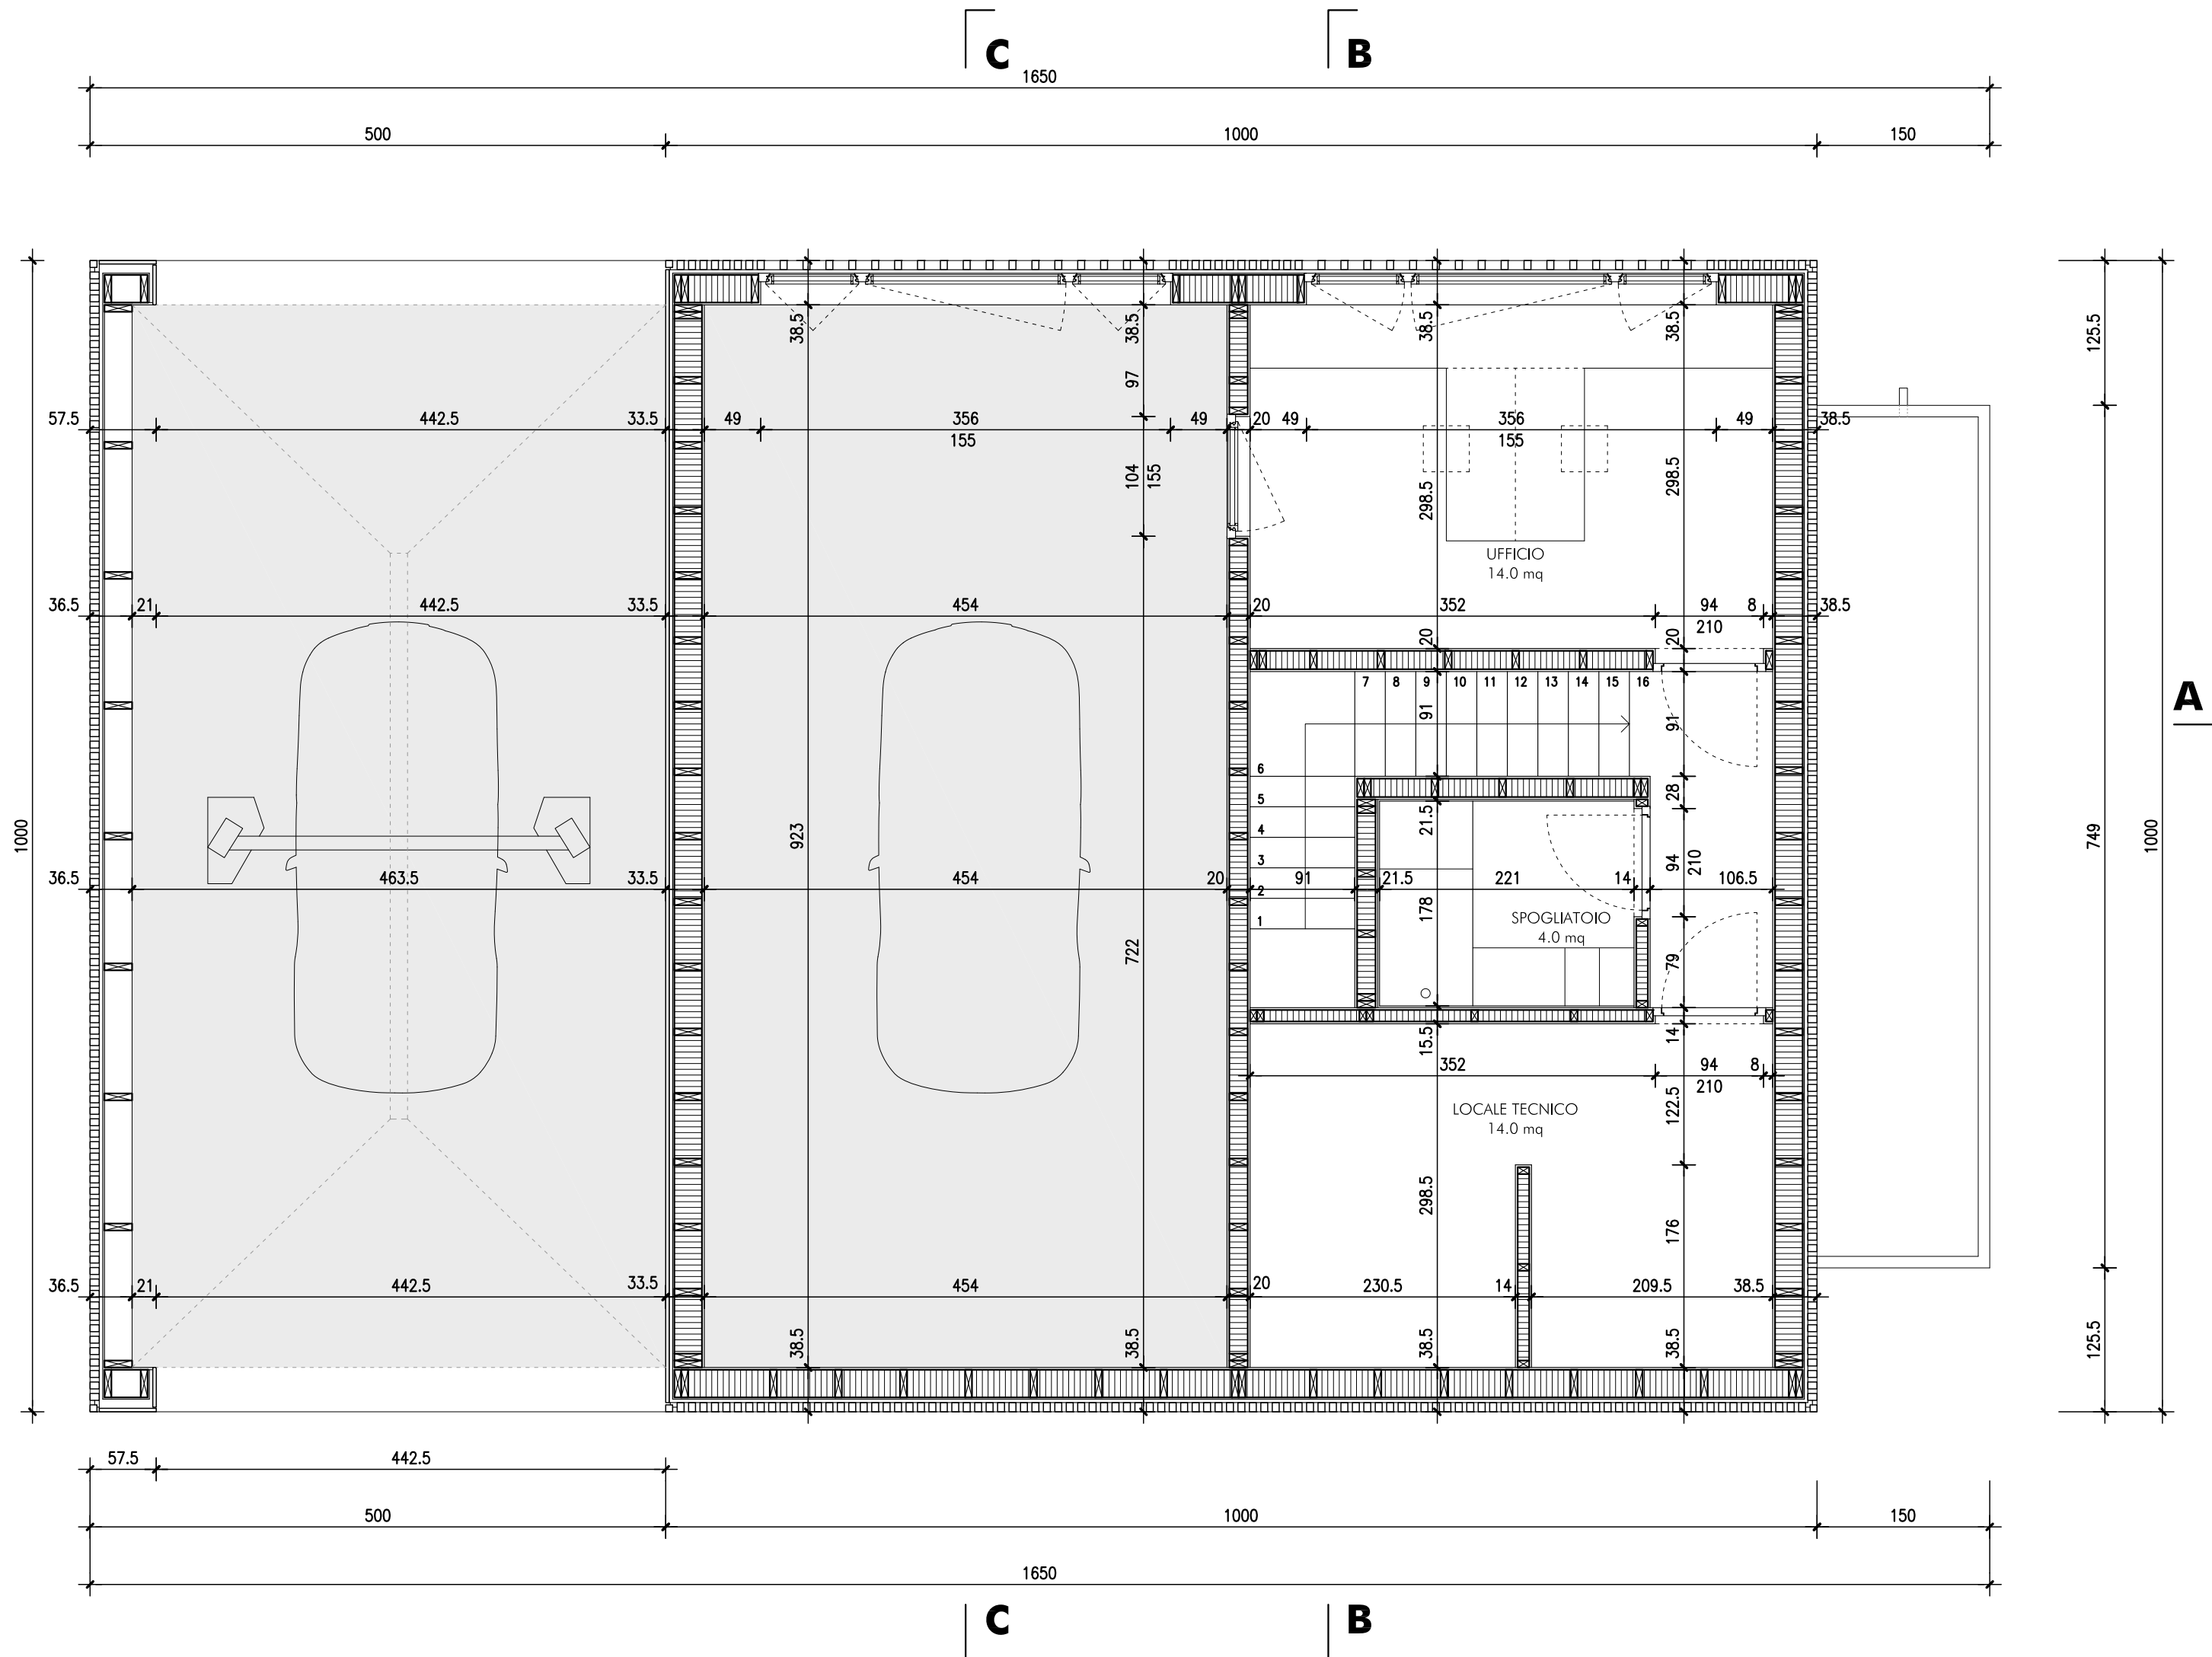



Oggetto	OFFICINA PROVVISORIA BELLINZONA				Oggetto N°	T4041	File N°		Piano N°	004
Nome Piano	ESECUTIVO - PIANO TETTO				Mappale	4617			Variante	
Nome File	T4041_A1_MX_MIX_00_100_200306.dwg	Formato		Settore		Scala		Data		Modifica
Disegnato	Javier Laveda	Data	6 marzo 2020							
Approvato	Sacha Denicolà	Data	6 marzo 2020	63 x 29,7	00	1:50		06.03.2020		


Denicolà Architetti Associati
 Piazza Indipendenza 1
 6500 - Bellinzona

DENICOLA
 architetti associati

Legenda

N°	Dis.	Data	Correzioni
n	tt	nn-nn-nnnn	descrizione modifica

N°	Dis.	Data	Correzioni

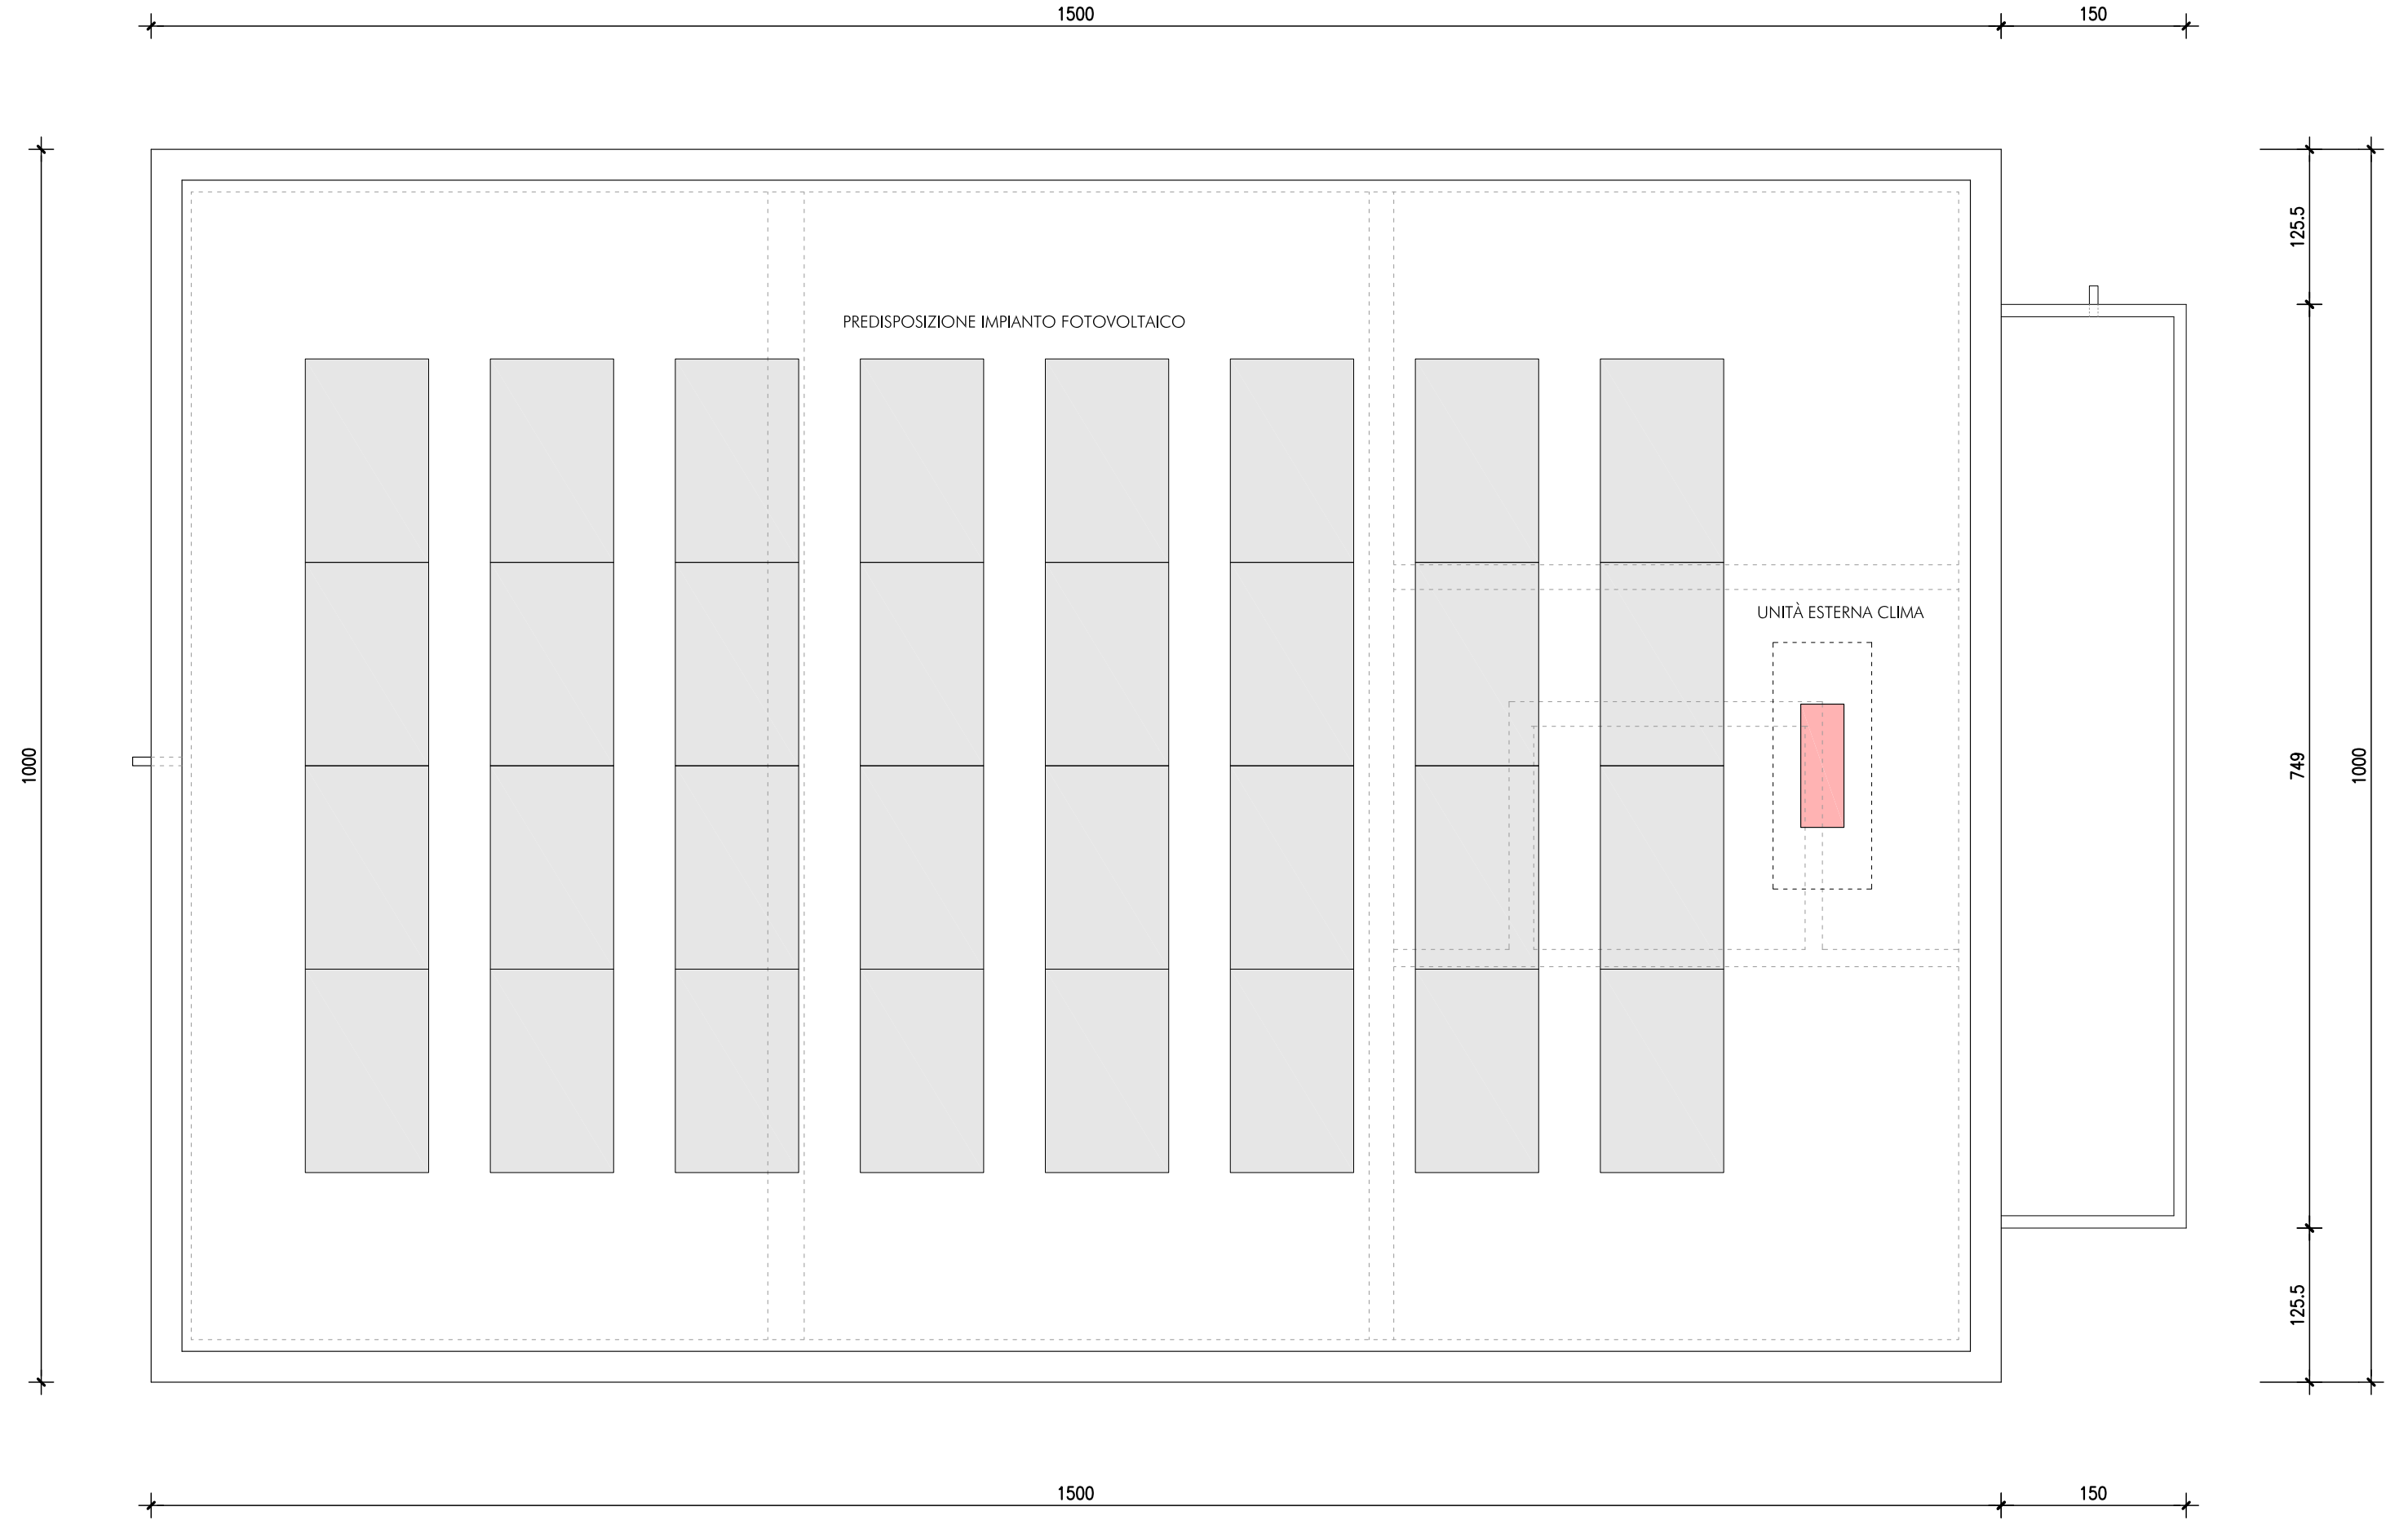

Oggetto	OFFICINA PROVVISORIA BELLINZONA				Oggetto N°	T4041	File N°		Piano N°	005
Nome Piano	ESECUTIVO - SEZIONE AA				Mappale	4617			Varianti	
Nome File	T4041_A1_MX_MIX_00_100_200306.dwg	Formato	Settore	Scala	Data	Modifica				
Disegnato	Javier Laveda	Data	6 marzo 2020							
Approvato	Sacha Denicolà	Data	6 marzo 2020	63 x 29.7	00	1:50	06.03.2020			


Denicolà Architetti Associati
 Piazza Indipendenza 1
 6500 - Bellinzona

DENICOLA
 architetti associati

Legenda

N°	Dis.	Data	Correzioni
n	tt	nn-nn-nnnn	descrizione modifica

N°	Dis.	Data	Correzioni

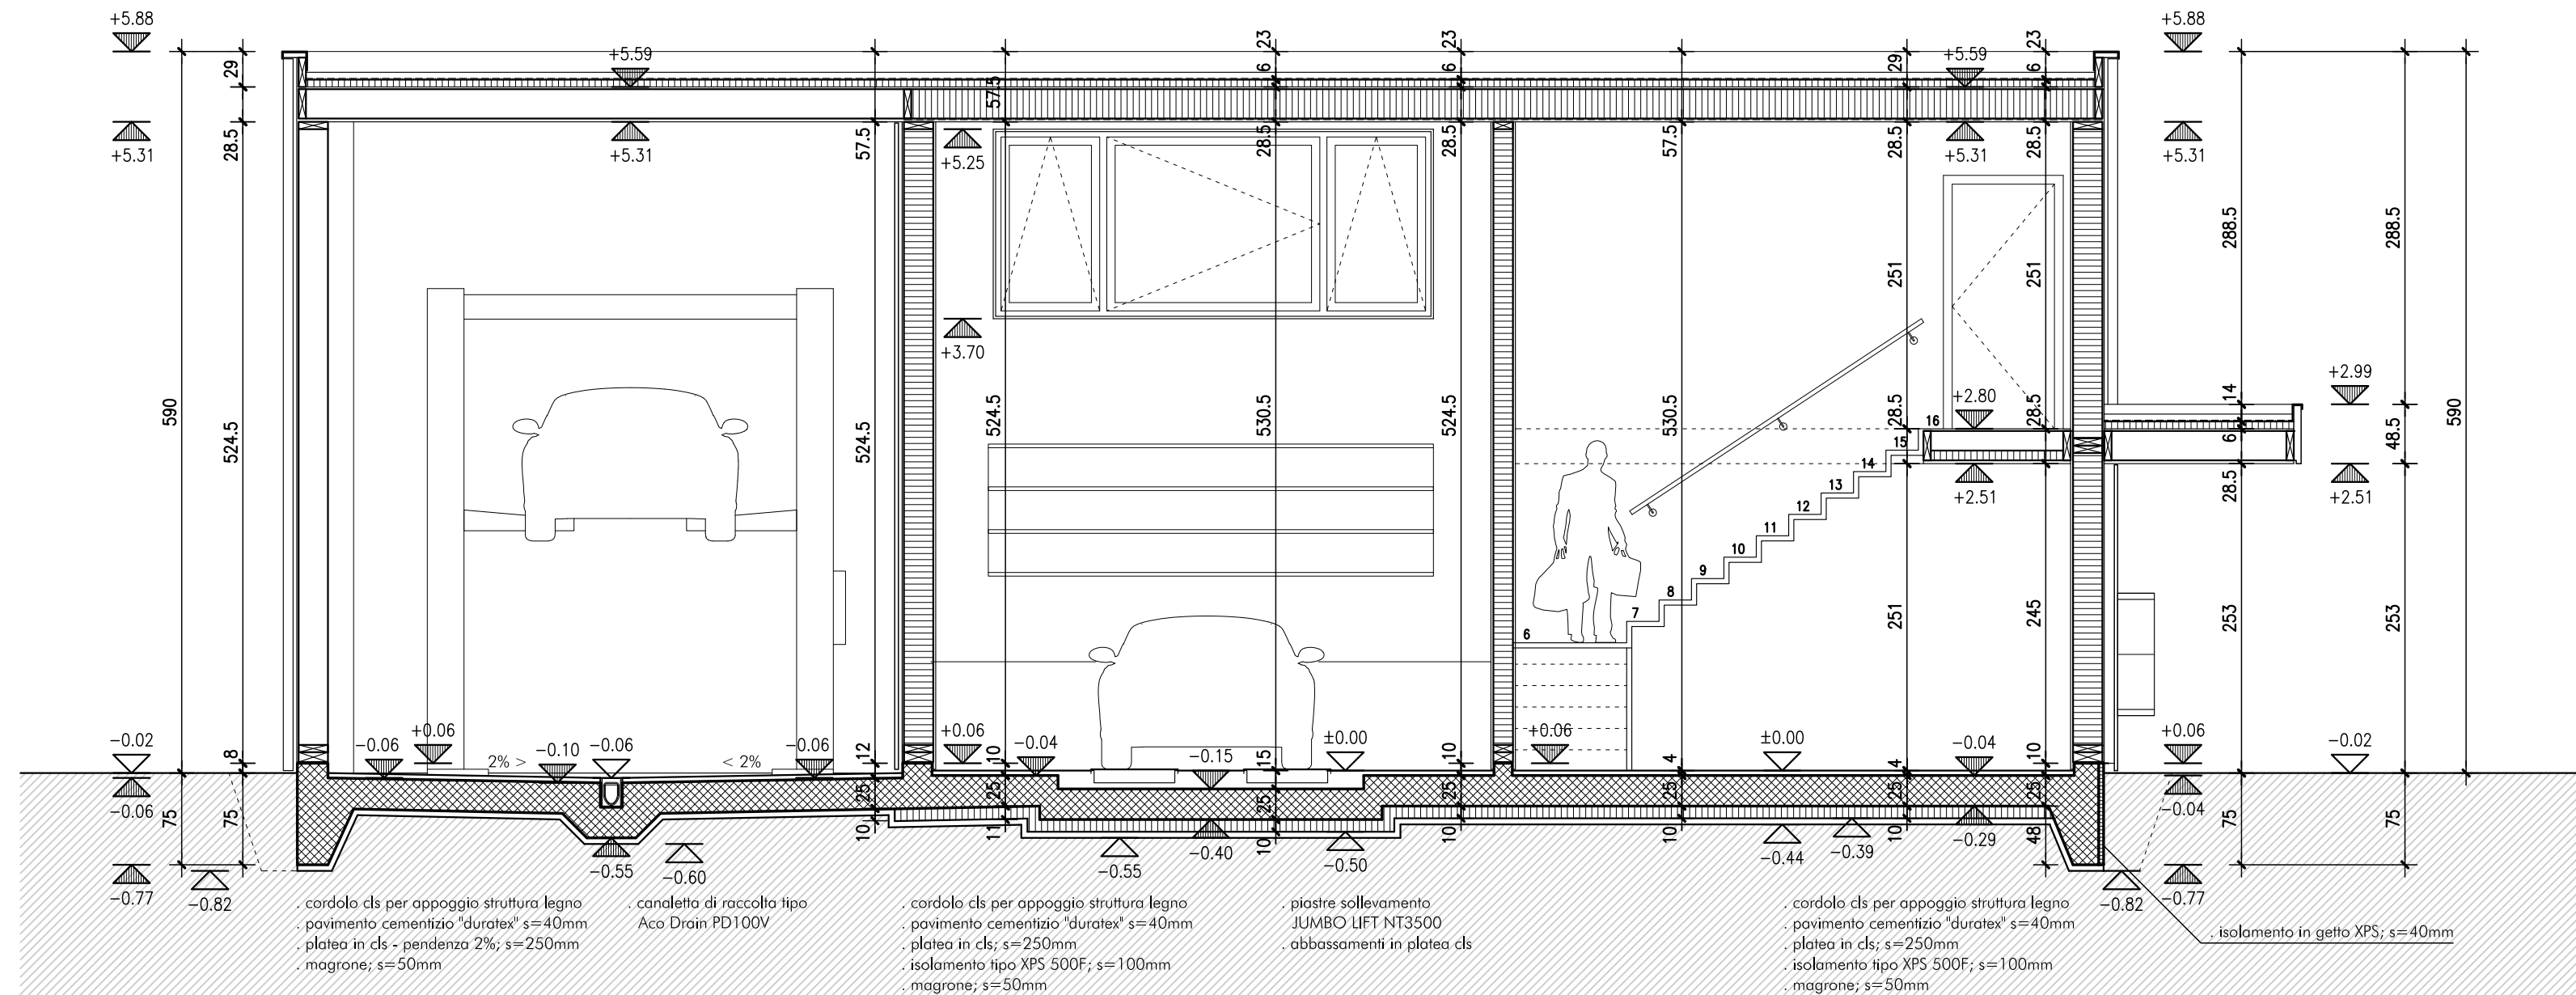

Oggetto	OFFICINA PROVVISORIA BELLINZONA				Oggetto N°	T4041	File N°		Piano N°	006
Nome Piano	ESECUTIVO - SEZIONE BB				Mappale	4617			Variante	
Nome File	T4041_A1_MX_MIX_00_100_200306.dwg	Formato	Settore	Scala	Data	Modifica				
Disegnato	Javier Laveda	Data	6 marzo 2020							
Approvato	Sacha Denicolà	Data	6 marzo 2020	63 x 29.7	00	1:50	06.03.2020			


Denicolà Architetti Associati
Piazza Indipendenza 1
6500 - Bellinzona

DENICOLA
architetti associati

Legenda

N°	Dis.	Data	Correzioni
n	tt	nn-nn-nnnn	descrizione modifica

N°	Dis.	Data	Correzioni

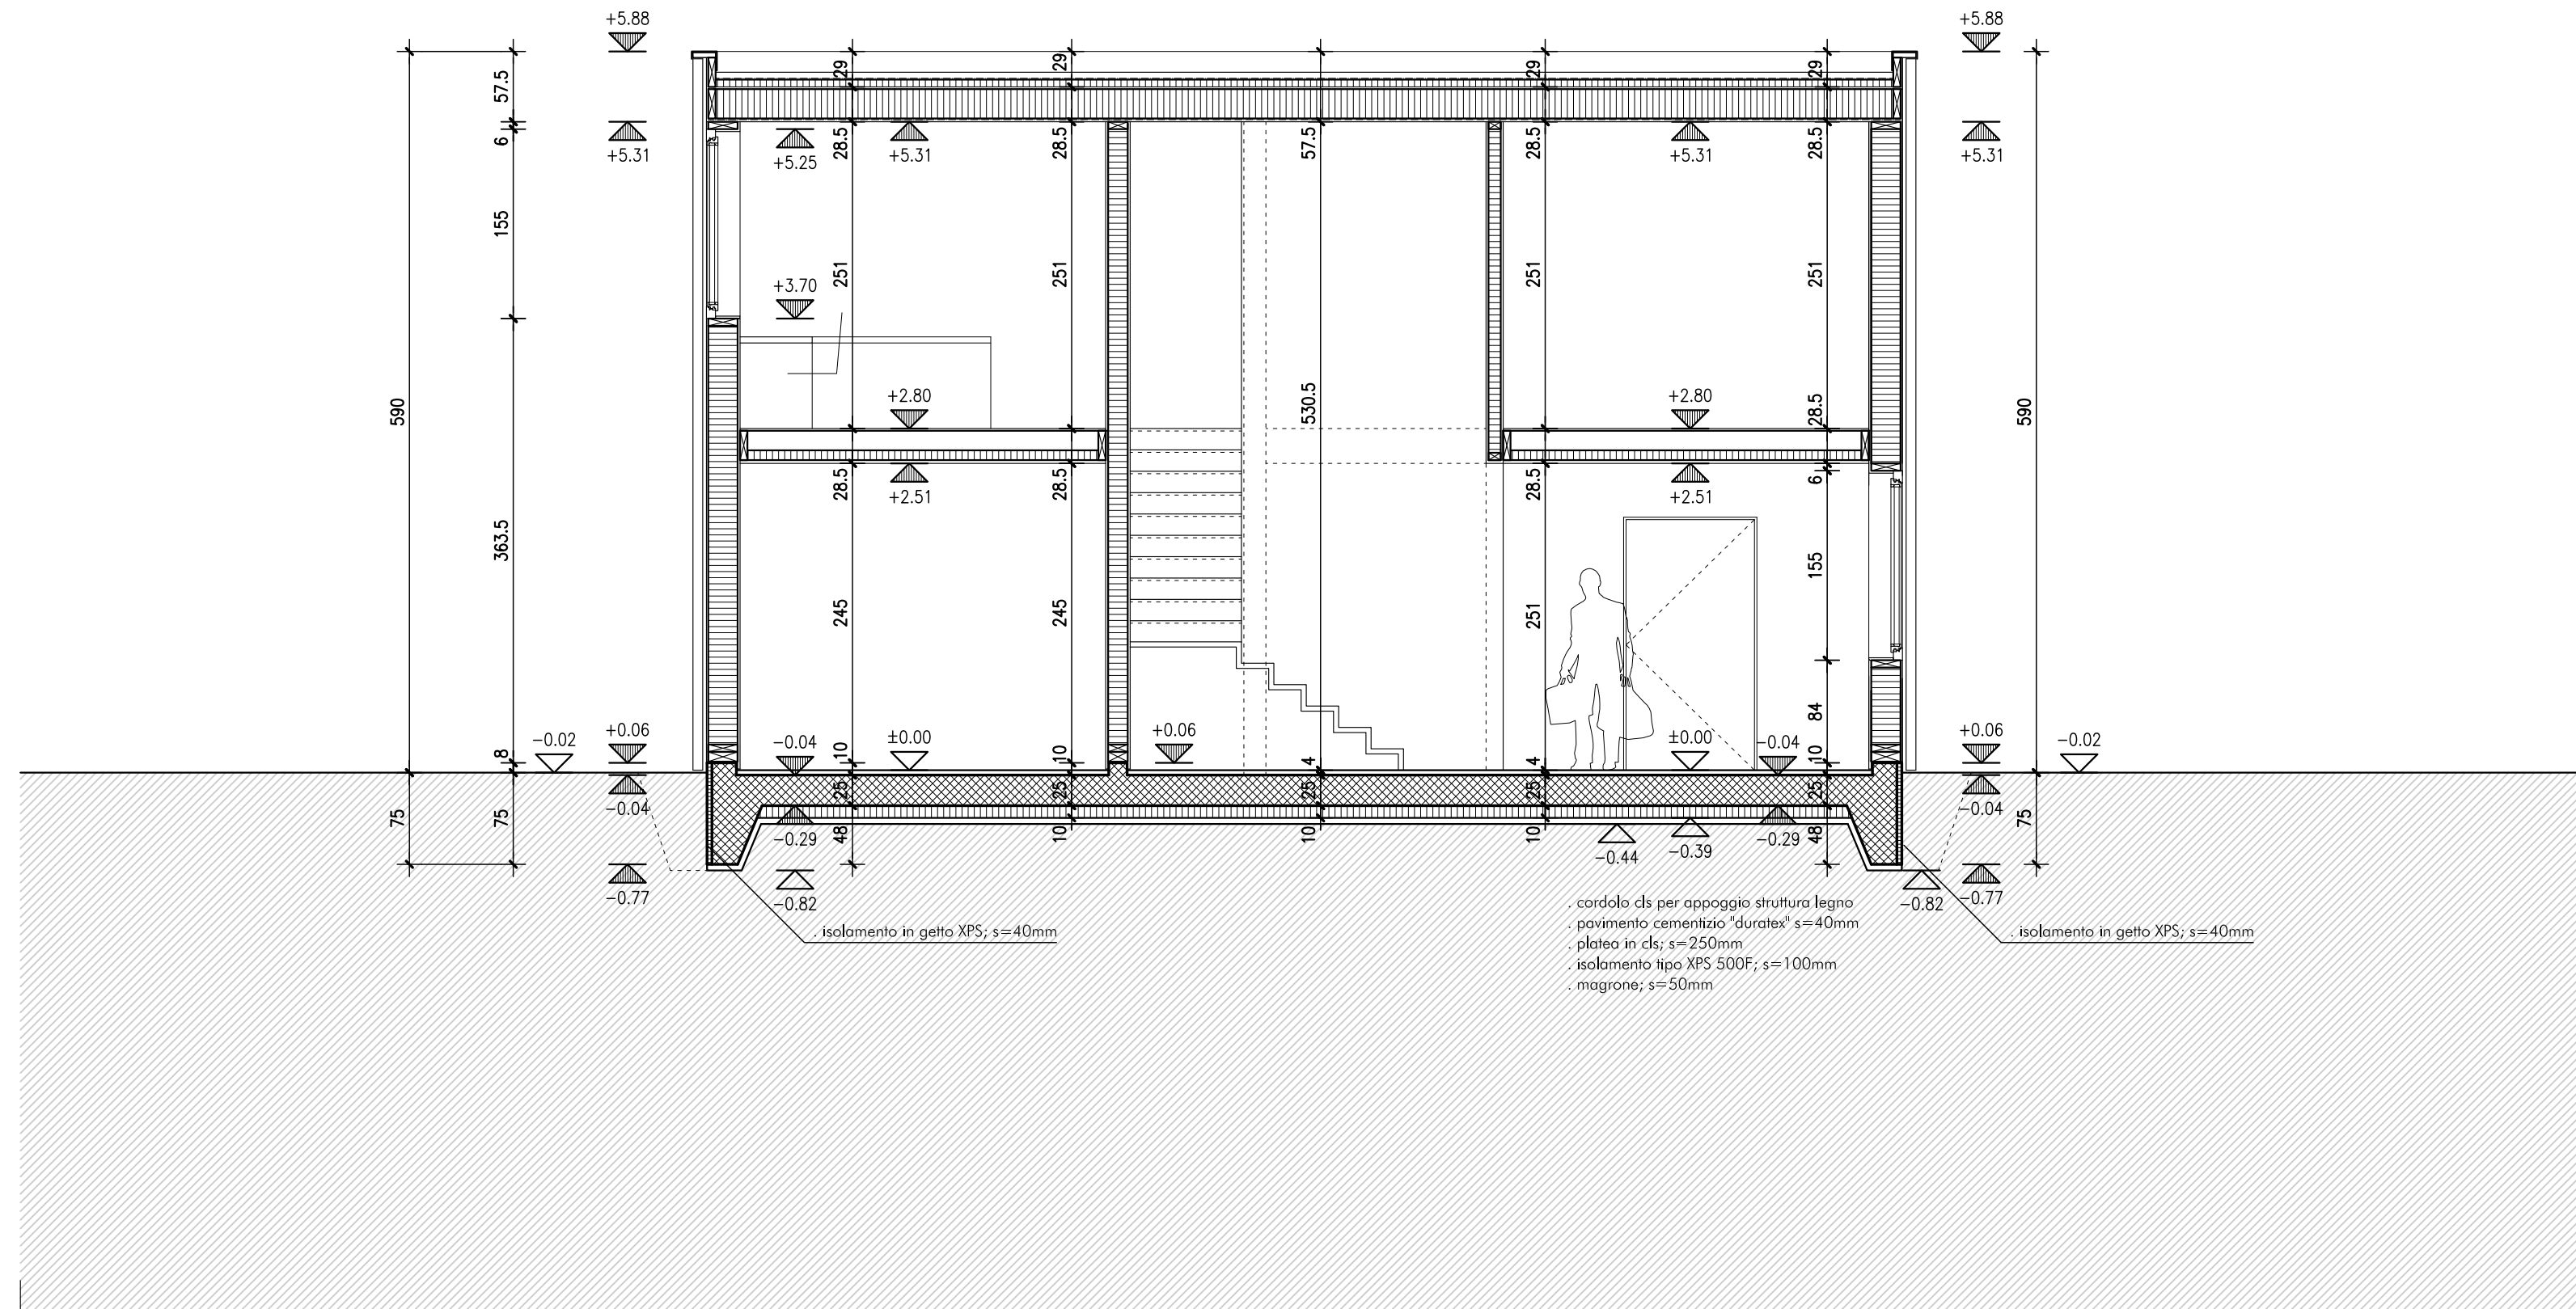

Oggetto	OFFICINA PROVVISORIA BELLINZONA				Oggetto N°	T4041	File N°		Piano N°	007
Nome Piano	ESECUTIVO - SEZIONE CC				Mappale	4617			Variante	
Nome File	T4041_A1_MX_MIX_00_100_200306.dwg	Formato	Settore	Scala	Data	Modifica				
Disegnato	Javier Laveda	Data	6 marzo 2020							
Approvato	Sacha Denicolà	Data	6 marzo 2020	63 x 29.7	00	1:50	06.03.2020			


Denicolà Architetti Associati
 Piazza Indipendenza 1
 6500 - Bellinzona

DENICOLA
 architetti associati

Legenda

N°	Dis.	Data	Correzioni
n	tt	nn-nn-nnnn	descrizione modifica

N°	Dis.	Data	Correzioni

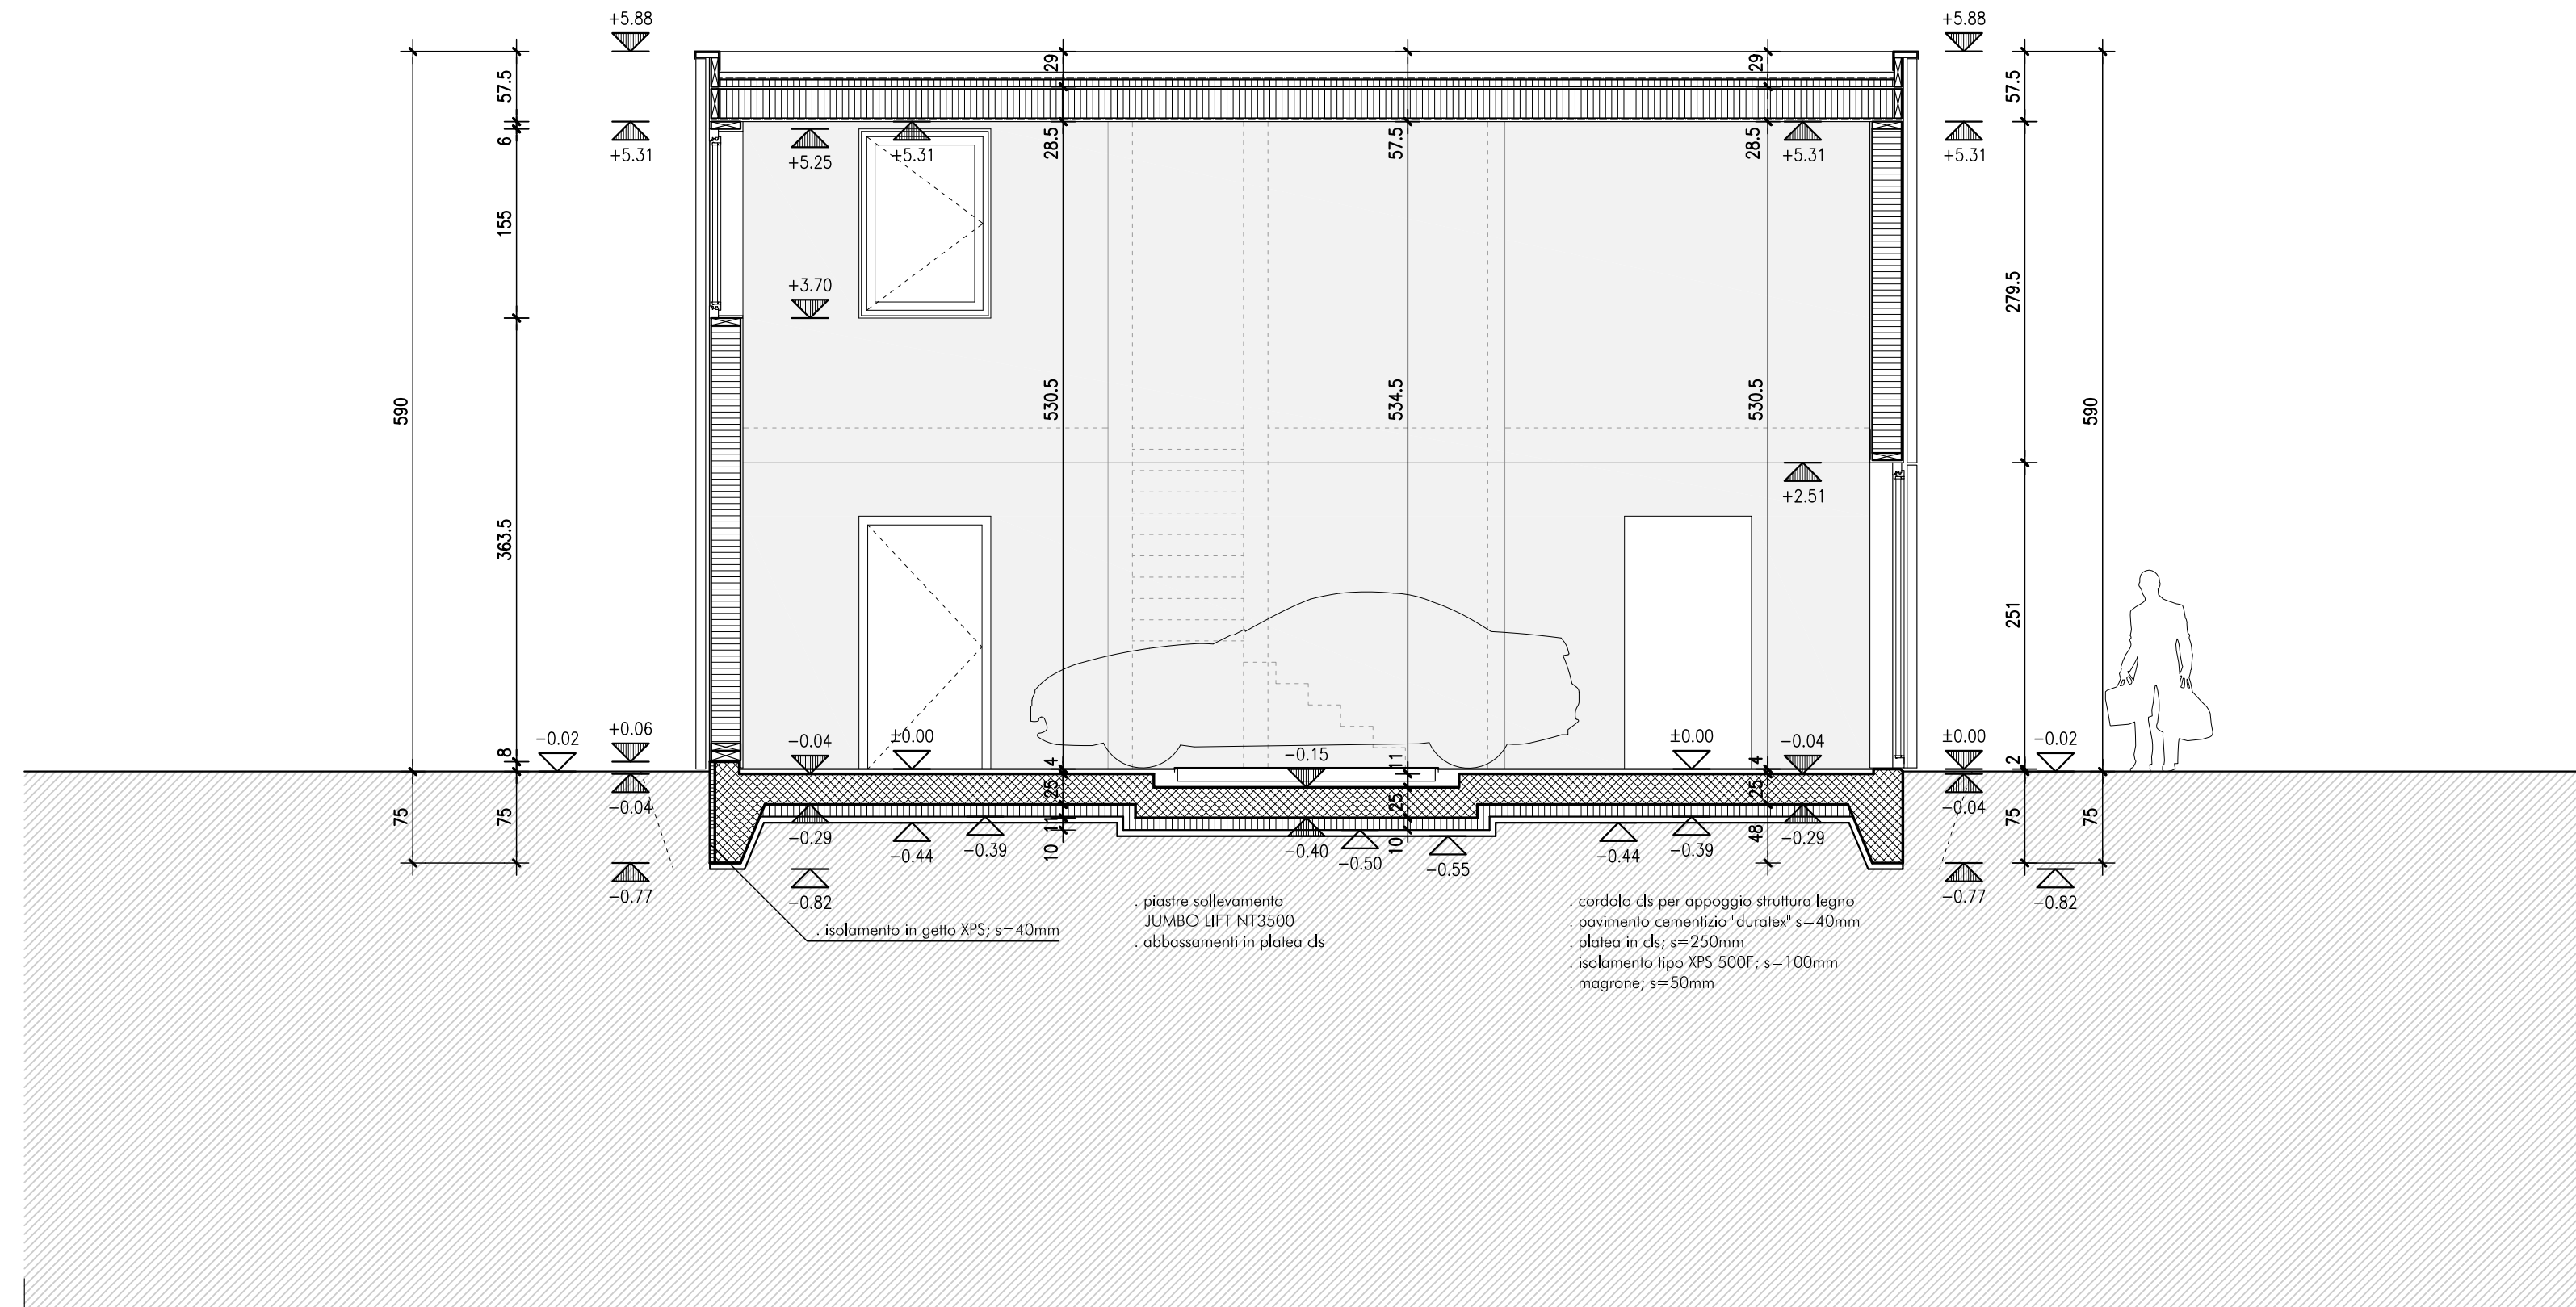

Oggetto	OFFICINA PROVVISORIA BELLINZONA				Oggetto N°	T4041	File N°		Piano N°	008
Nome Piano	ESECUTIVO - PROSPETTO NORD				Mappale	4617			Variante	
Nome File	T4041_A1_MX_MIX_00_100_200306.dwg	Formato	Settore	Scala	Data			Modifica		
Disegnato	Javier Laveda	Data	6 marzo 2020		06.03.2020					
Approvato	Sacha Denicolà	Data	6 marzo 2020	63 x 29.7		00	1:50			


Denicolà Architetti Associati
Piazza Indipendenza 1
6500 - Bellinzona

DENICOLA
architetti associati

Legenda

N°	Dis.	Data	Correzioni
n	tt	nn-nn-nnnn	descrizione modifica

N°	Dis.	Data	Correzioni

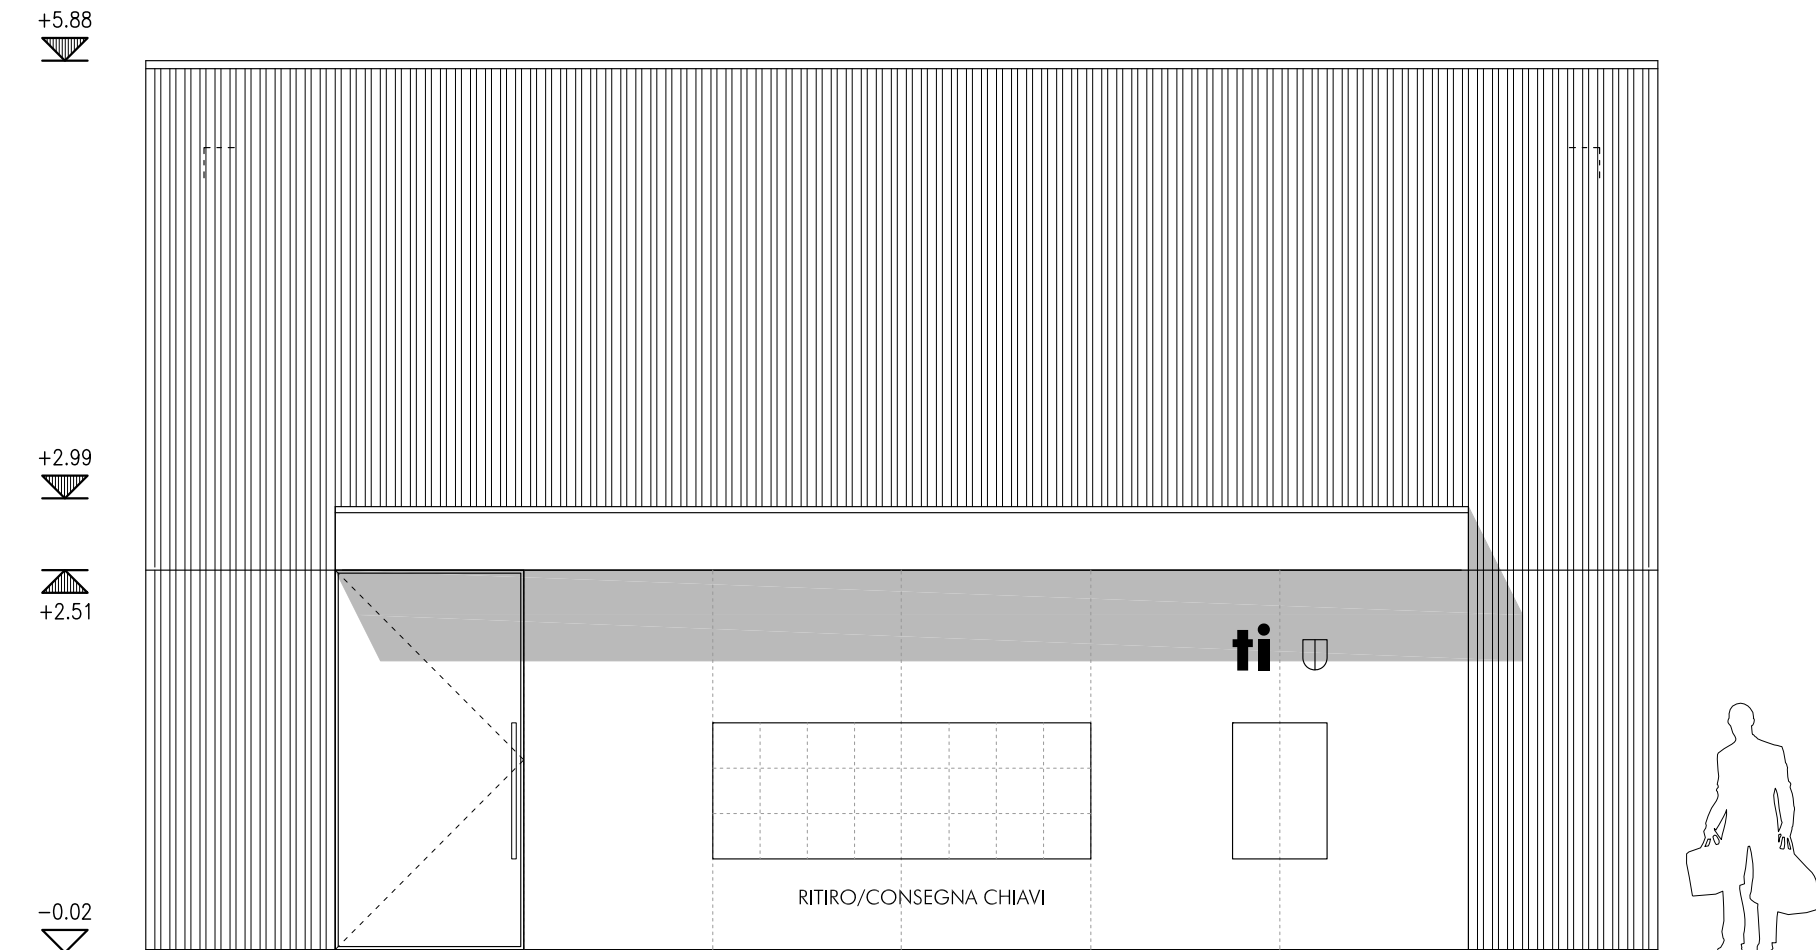

Dipartimento delle finanze e dell'economia
Sezione della logistica

Via del Carmagnola 7
6500 Bellinzona
t +41 (0)91 814 77 11
f +41 (0)91 814 77 19
e-mail : dfe-sl@ti.ch
web : www.ti.ch/DFE/DR/SL

Repubblica
e Cantone
Ticino



Oggetto	OFFICINA PROVVISORIA BELLINZONA				Oggetto N°	T4041	File N°		Piano N°	009
Nome Piano	ESECUTIVO - PROSPETTO SUD				Mappale	4617			Variante	
Nome File	T4041_A1_MX_MIX_00_100_200306.dwg	Formato		Settore		Scala		Data		Modifica
Disegnato	Javier Laveda	Data	6 marzo 2020							
Approvato	Sacha Denicolà	Data	6 marzo 2020	63 x 29.7	00	1:50		06.03.2020		

Denicolà Architetti Associati
Piazza Indipendenza 1
6500 - Bellinzona

DENICOLA
architetti associati

Legenda

N°	Dis.	Data	Correzioni
n	tt	nn-nn-nnnn	descrizione modifica

N°	Dis.	Data	Correzioni

+5.88
▽

▽
+2.51

-0.02
▽





Oggetto	OFFICINA PROVVISORIA BELLINZONA				Oggetto N°	T4041	File N°		Piano N°	010
Nome Piano	ESECUTIVO - PROSPETTO EST				Mappale	4617			Variante	
Nome File	T4041_A1_MX_MIX_00_100_200306.dwg	Formato	Settore	Scala	Data	Modifica				
Disegnato	Javier Laveda	Data	6 marzo 2020							
Approvato	Sacha Denicolà	Data	6 marzo 2020	63 x 29.7	00	1:50	06.03.2020			


Denicolà Architetti Associati
Piazza Indipendenza 1
6500 - Bellinzona

DENICOLA
architetti associati

Legenda

N°	Dis.	Data	Correzioni
n	tt	nn-nn-nnnn	descrizione modifica

N°	Dis.	Data	Correzioni

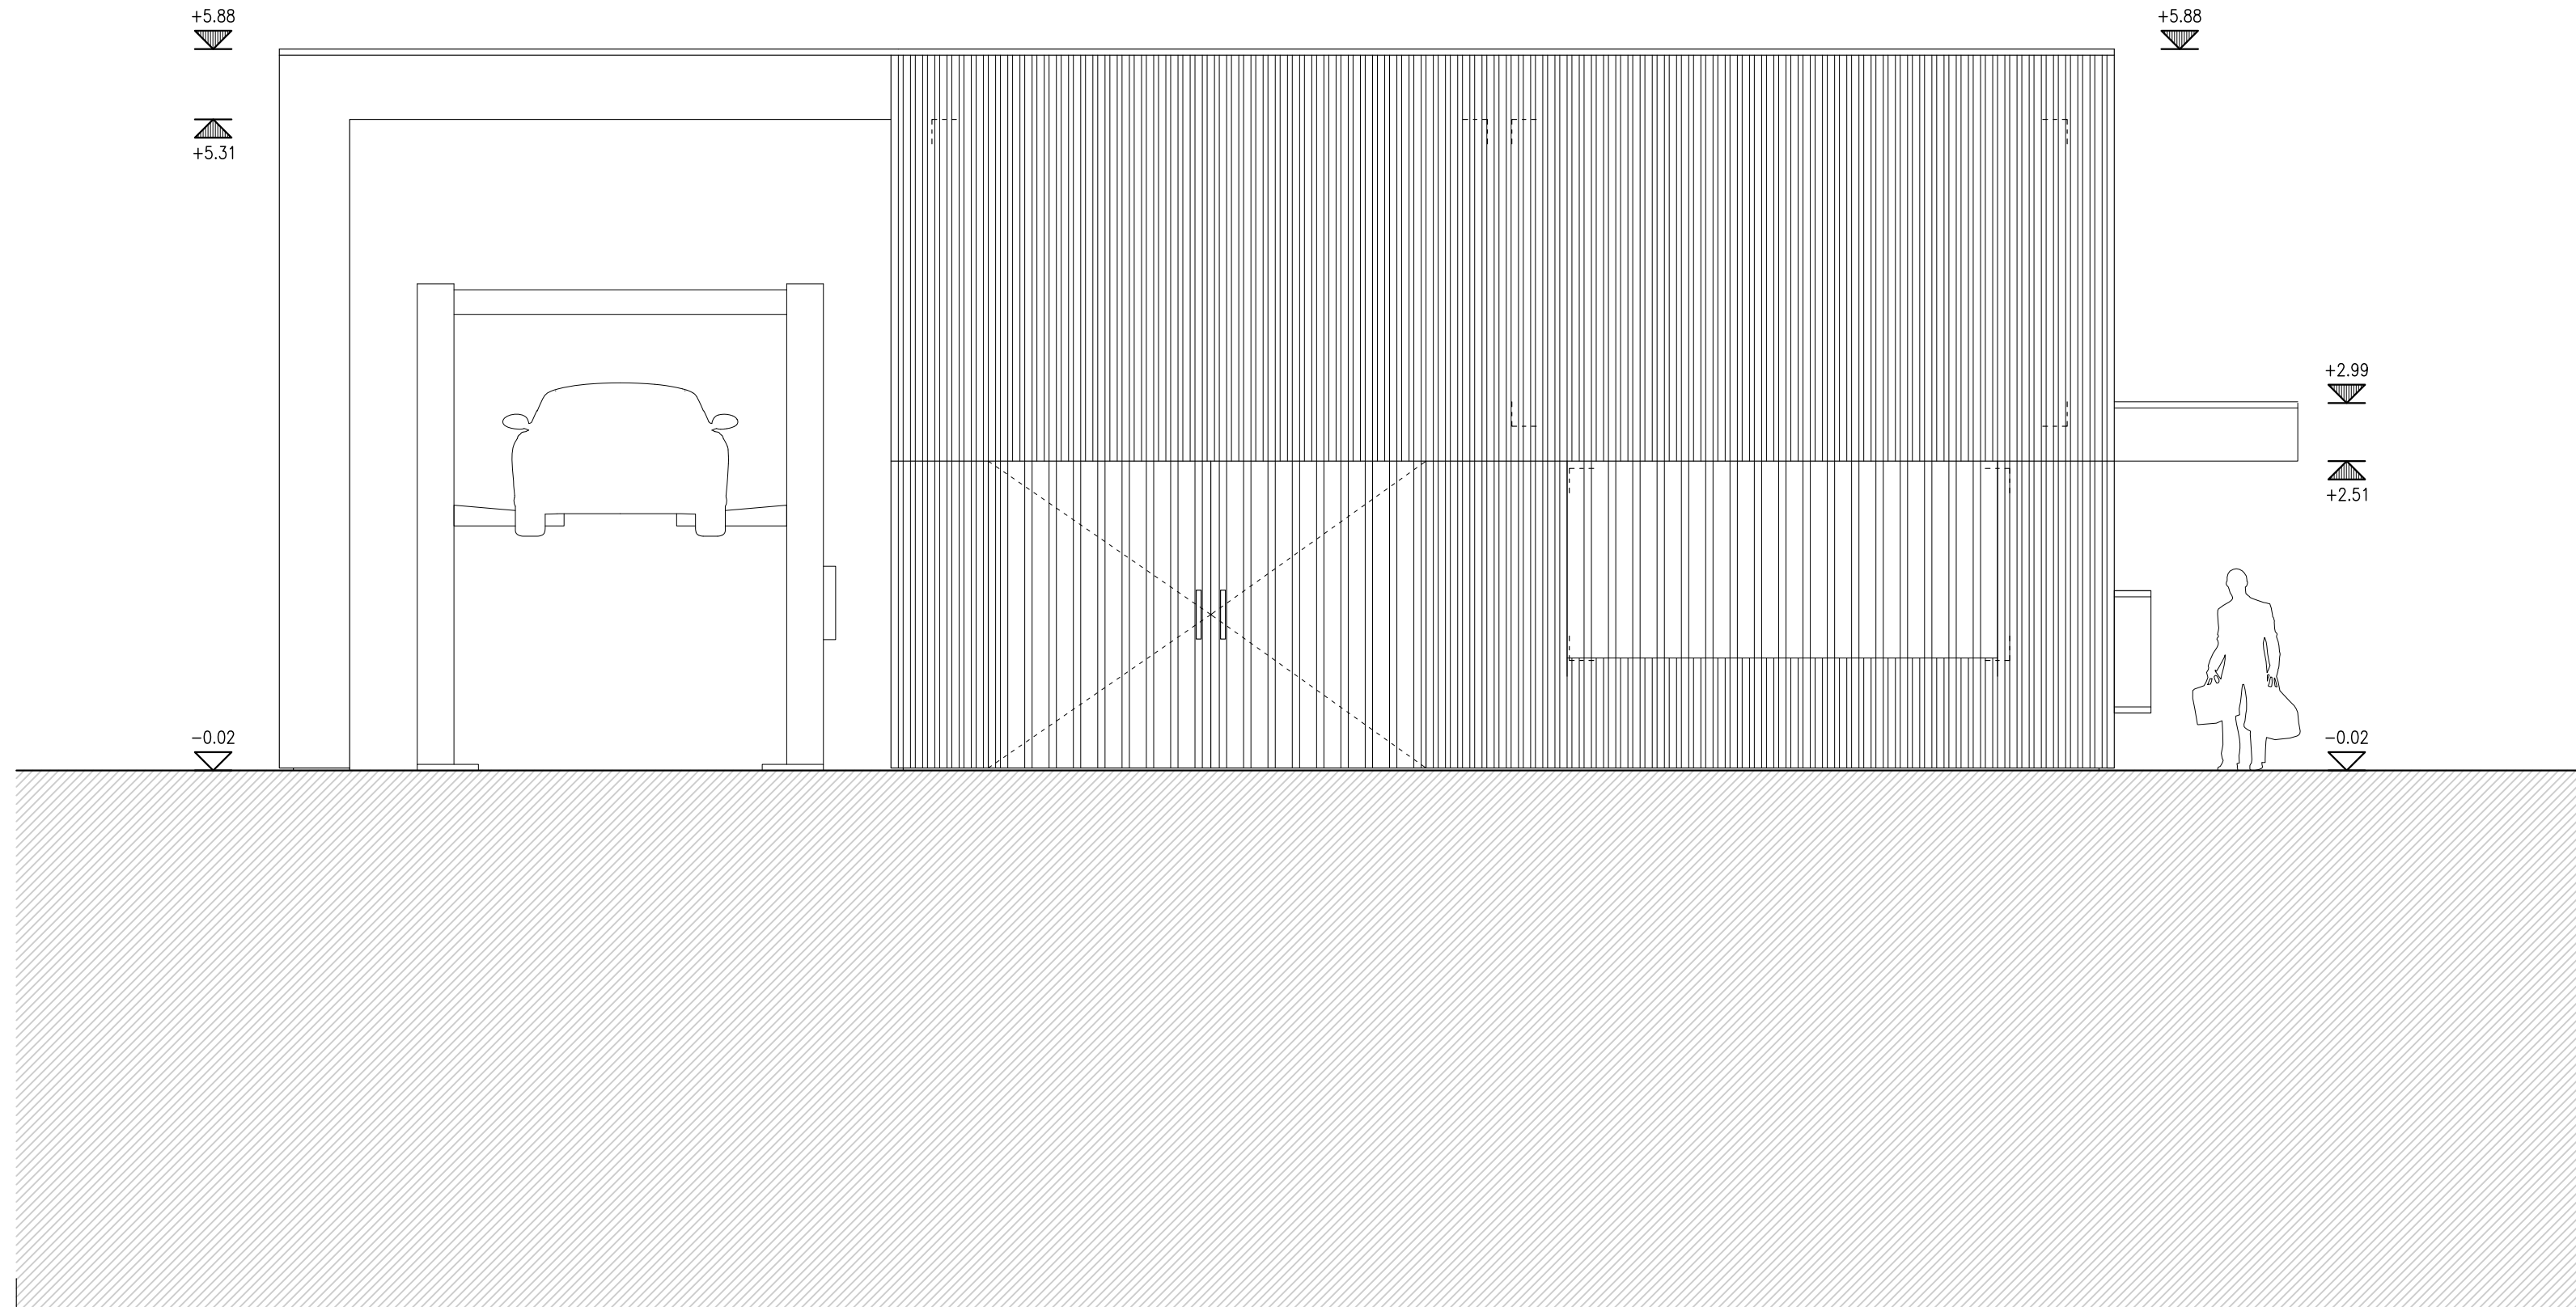



Oggetto	OFFICINA PROVVISORIA BELLINZONA				Oggetto N°	File N°	Piano N°
Nome Piano	ESECUTIVO - PROSPETTO OVEST				Mappale		Variante
Nome File	T4041_A1_MX_MIX_00_100_200306.dwg	Formato	Settore	Scala	Data	Modifica	
Disegnato	Javier Laveda	Data	6 marzo 2020		06.03.2020		
Approvato	Sacha Denicolà	Data	6 marzo 2020	63 x 29.7		00	1:50

Denicolà Architetti Associati
Piazza Indipendenza 1
6500 - Bellinzona

DENICOLA
architetti associati

Legenda

N°	Dis.	Data	Correzioni
n	tt	nn-nn-nnnn	descrizione modifica

N°	Dis.	Data	Correzioni

