Dipartimento delle finanze e dell'economia
Sezione della logistica
Via del Carmagnola 7
6500 Bellinzona
t +41 (0)91 814 77 11
f +41 (0)91 814 77 19
e-mail : dfe-sl@ti.ch
web : www.ti.ch/DFE/DR/SL

Repubblica
e Cantone
Ticino

Oggetto	OFFICINA PROVVISORIA BELLINZONA				Oggetto N° T4041	File N°	Piano N° 00
Nome Piano	PIANTA PIANO TERRA POSIZIONE APPARECCHI				Mappale 4167		
Nome File	2394-E001 Piano Terra		Formato	Settore	Scala	Data	
Disegnato MC	Approvato	Data 30.01.2020 Data	580x297mm	00	1:50	30.01.2020	

Nome Studio

ERISEL SA
Via Mirasole 8
6500 Bellinzona
t +41 (0)91 826 36 63
f +41 (0)91 826 34 89
e-mail : info@erisel.ch
web : www.erisel.ch

Logo Studio

erisel
Ingegneria per l'involucro
e la tecnica dell'edificio

N°	Dis.	Data	Correzioni
00	RC	24.09.2019	Prima emissione
01	MC	30.01.2020	Aggiornamento
02	MC	03.03.2020	Aggiornamento
03	MC	11.03.2020	piano per appalto carpentiere
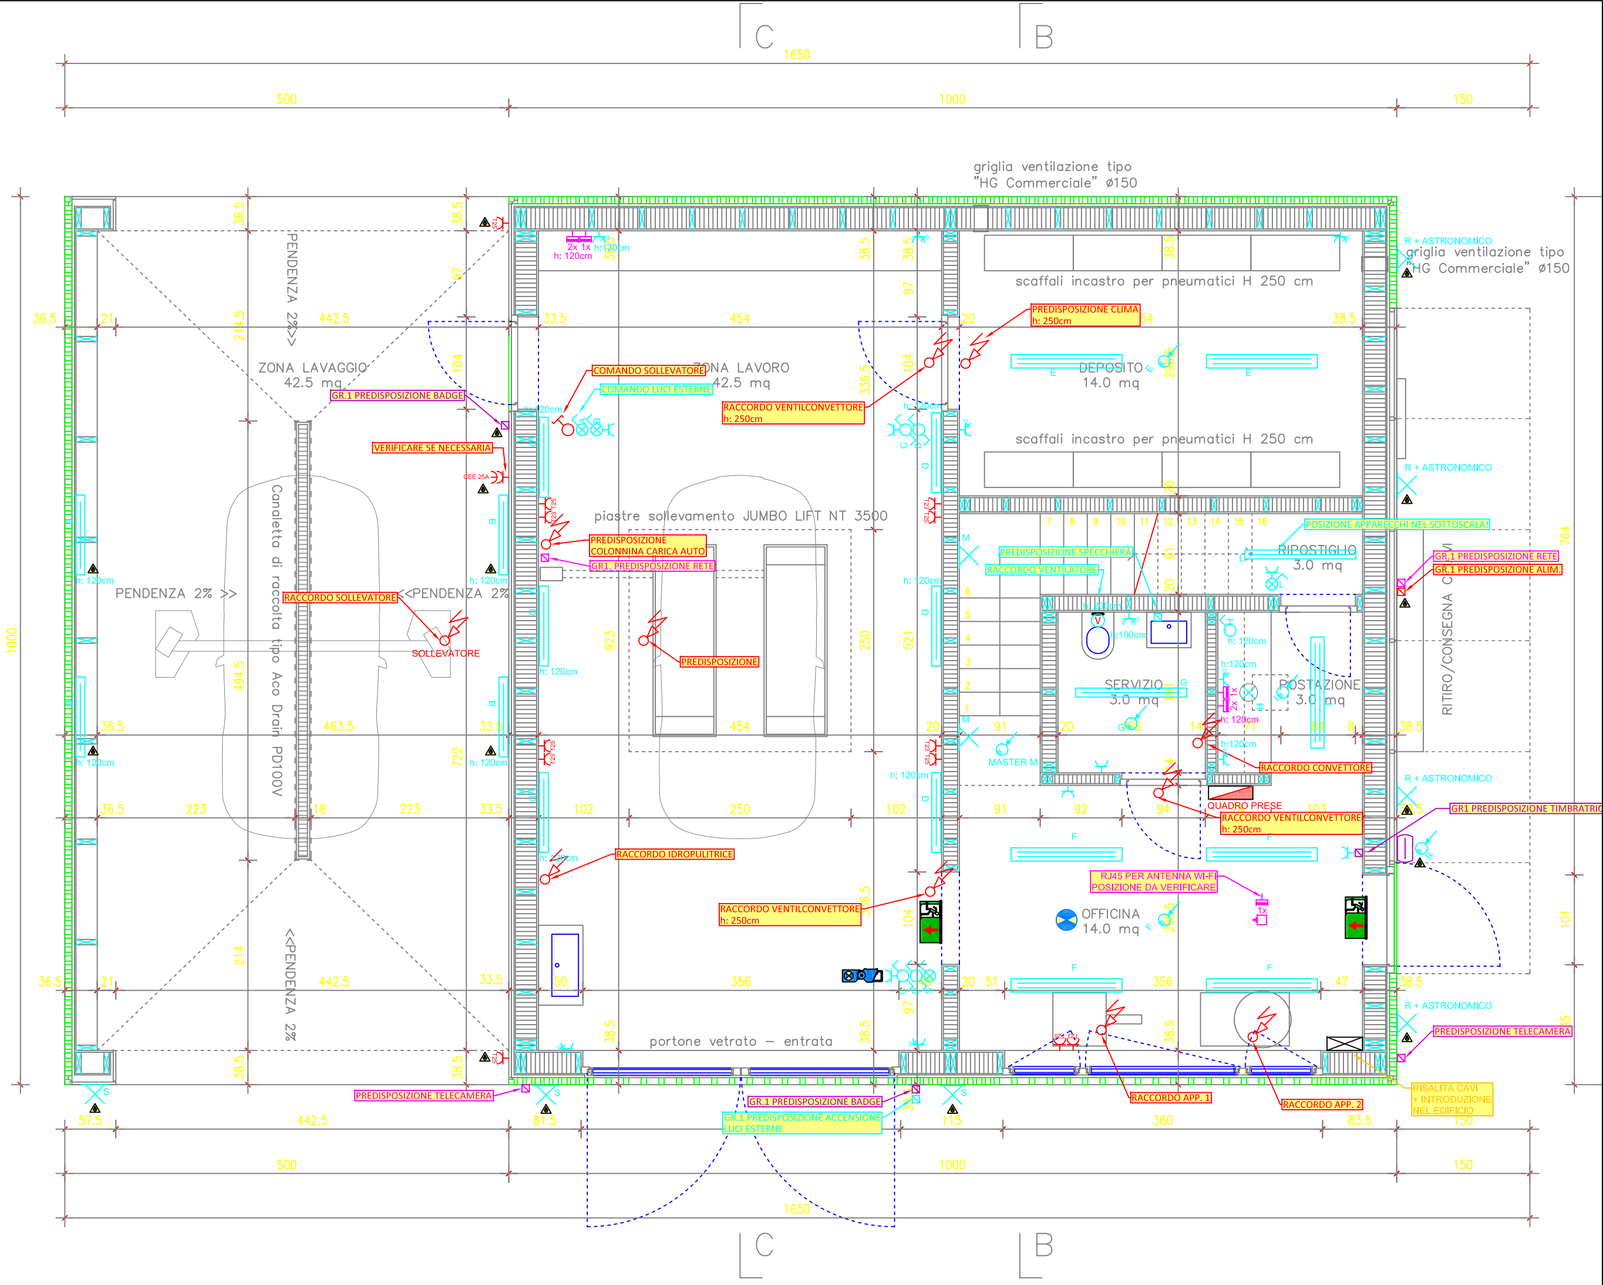
N°	Dis.	Data	Correzioni