

Oggetto	OFFICINA PROVVISORIA BELLINZONA				Oggetto N°	T4041	File N°		Piano N°	001
Nome Piano	ESECUTIVO - PIANO SITUAZIONE				Mappale	4617		Variante		
Nome File	T4041_A1_SIT_00_250_200306.dwg	Formato	Settore	Scala	Data	Modifica				
Disegnato	Javier Laveda	Data	6 marzo 2020	00	1:250	06.03.2020				
Approvato	Sacha Denicolà	Data	6 marzo 2020				63 x 29.7			


Denicolà Architetti Associati
 Piazza Indipendenza 1
 6500 - Bellinzona

DENICOLA
 architetti associati

Legenda

N°	Dis.	Data	Correzioni
n	tt	nn-nn-nnnn	descrizione modifica

N°	Dis.	Data	Correzioni

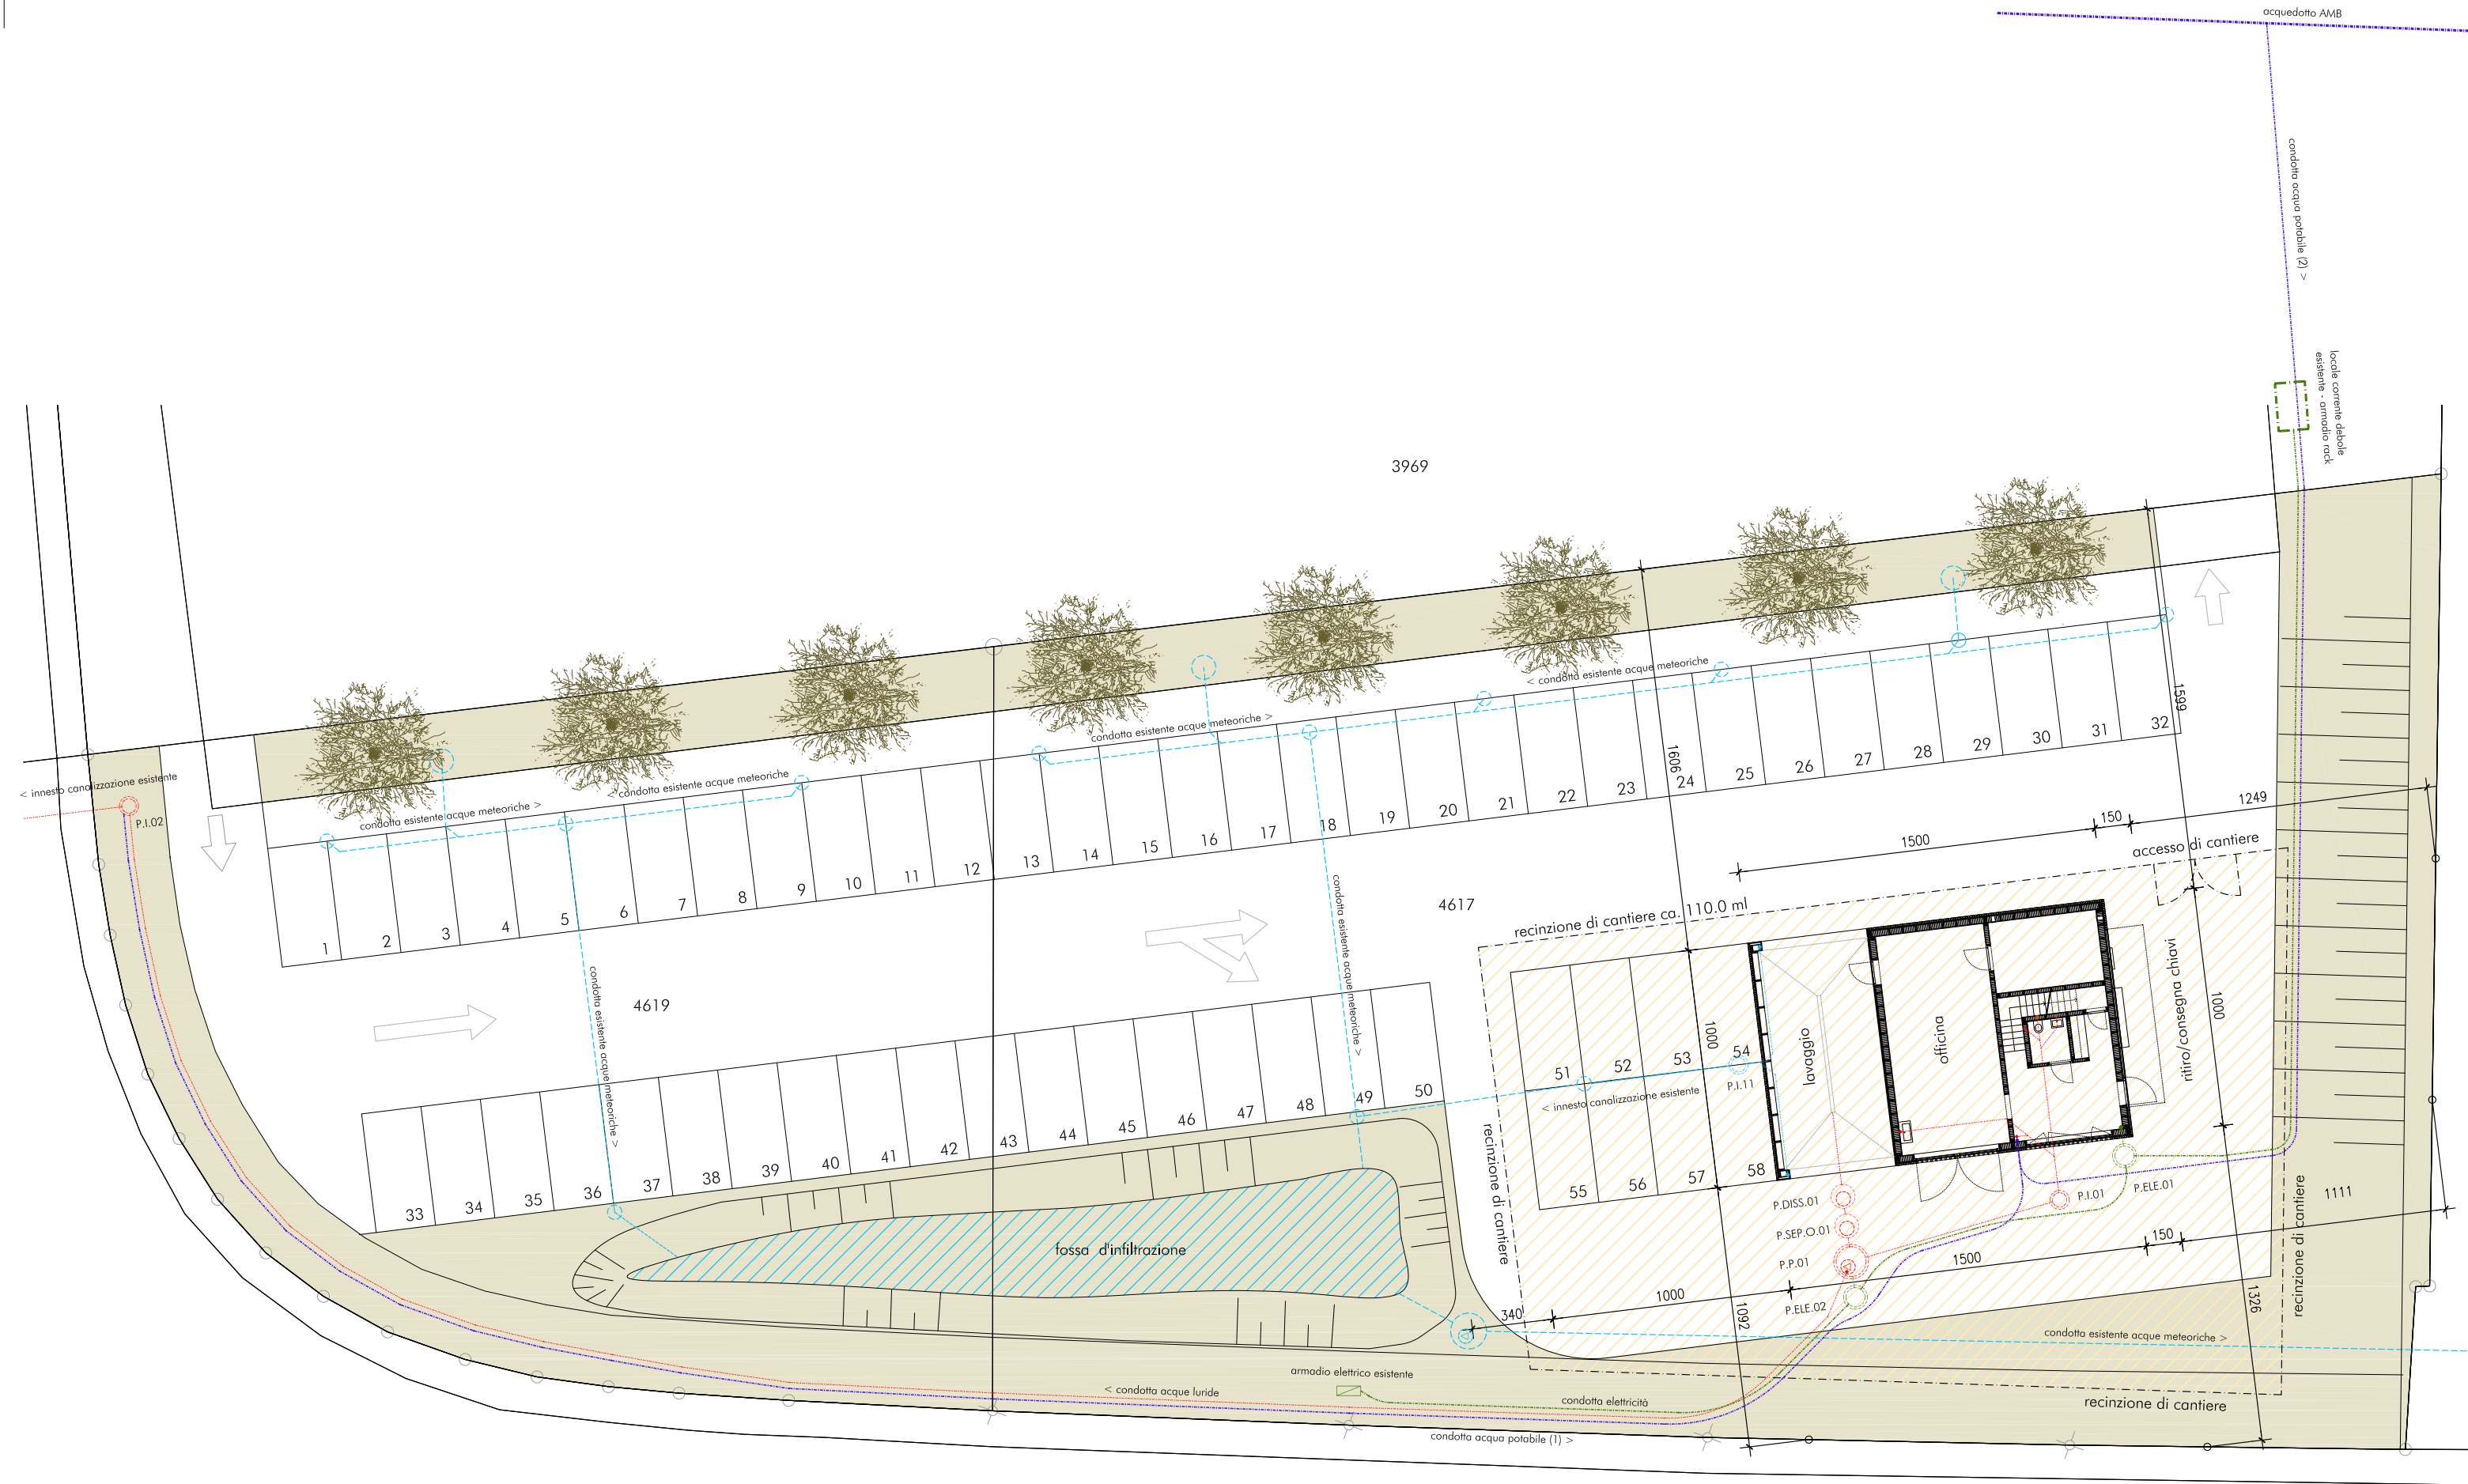

VIA FRANCO ZORZI