

Oggetto	PALAZZO DI GIUSTIZIA - LUGANO			Oggetto N°	028.PGL	File N°	01	Piano N°	201
Nome Piano	PIANTA 1° INTERRATO (-1)			Mappale	339			Variante	-
Nome File	pgl.ddc.-1.101.dwg	Formato		Scala		Data		Modifica	
Disegnato	Arch. Panzera Elvis	Data	31.07.2019	Rid.A3		30.08.2019			
Approvato									





ValeggiaPanzera e Associati sagl
 architettura | architettura d'interni | design

ValeggiaPanzera e Associati sagl
 Architetti reg. (ti) | via | s.l.s.a.s.
 Via Trevano 7b - 6900 Lugano
 tel. +41 (0)91 972 21 49
 fax +41 (0)91 972 64 55
 e-mail vpa@architettipa.ch

Legenda

- Esistente
- Nuovo
- Demolizioni | Smontaggi
- Compartimenti
- Porte modificate e/o nuove

N°	Dis.	Data	Correzioni	N°	Dis.	Data	Correzioni
n	tt	nn-nn-nnnn	descrizione modifica				

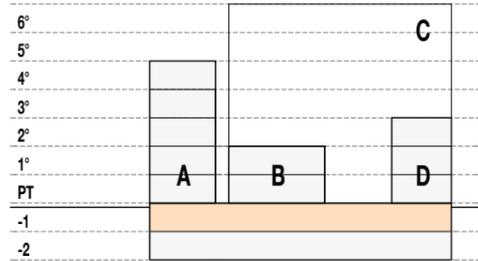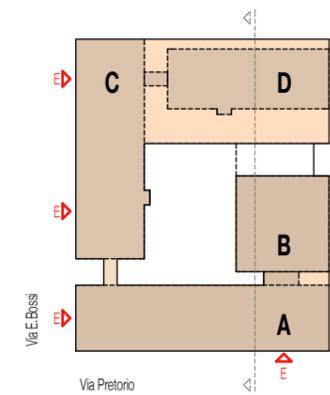


Porta tipo T10
 VEDI PIANO
 n° 028.19.237

Porta tipo T0
 VEDI PIANO
 n° 028.19.230

Porta tipo T10
 VEDI PIANO
 n° 028.19.237

Porta tipo T10
 2 Ante
 VEDI PIANO
 n° 028.19.237

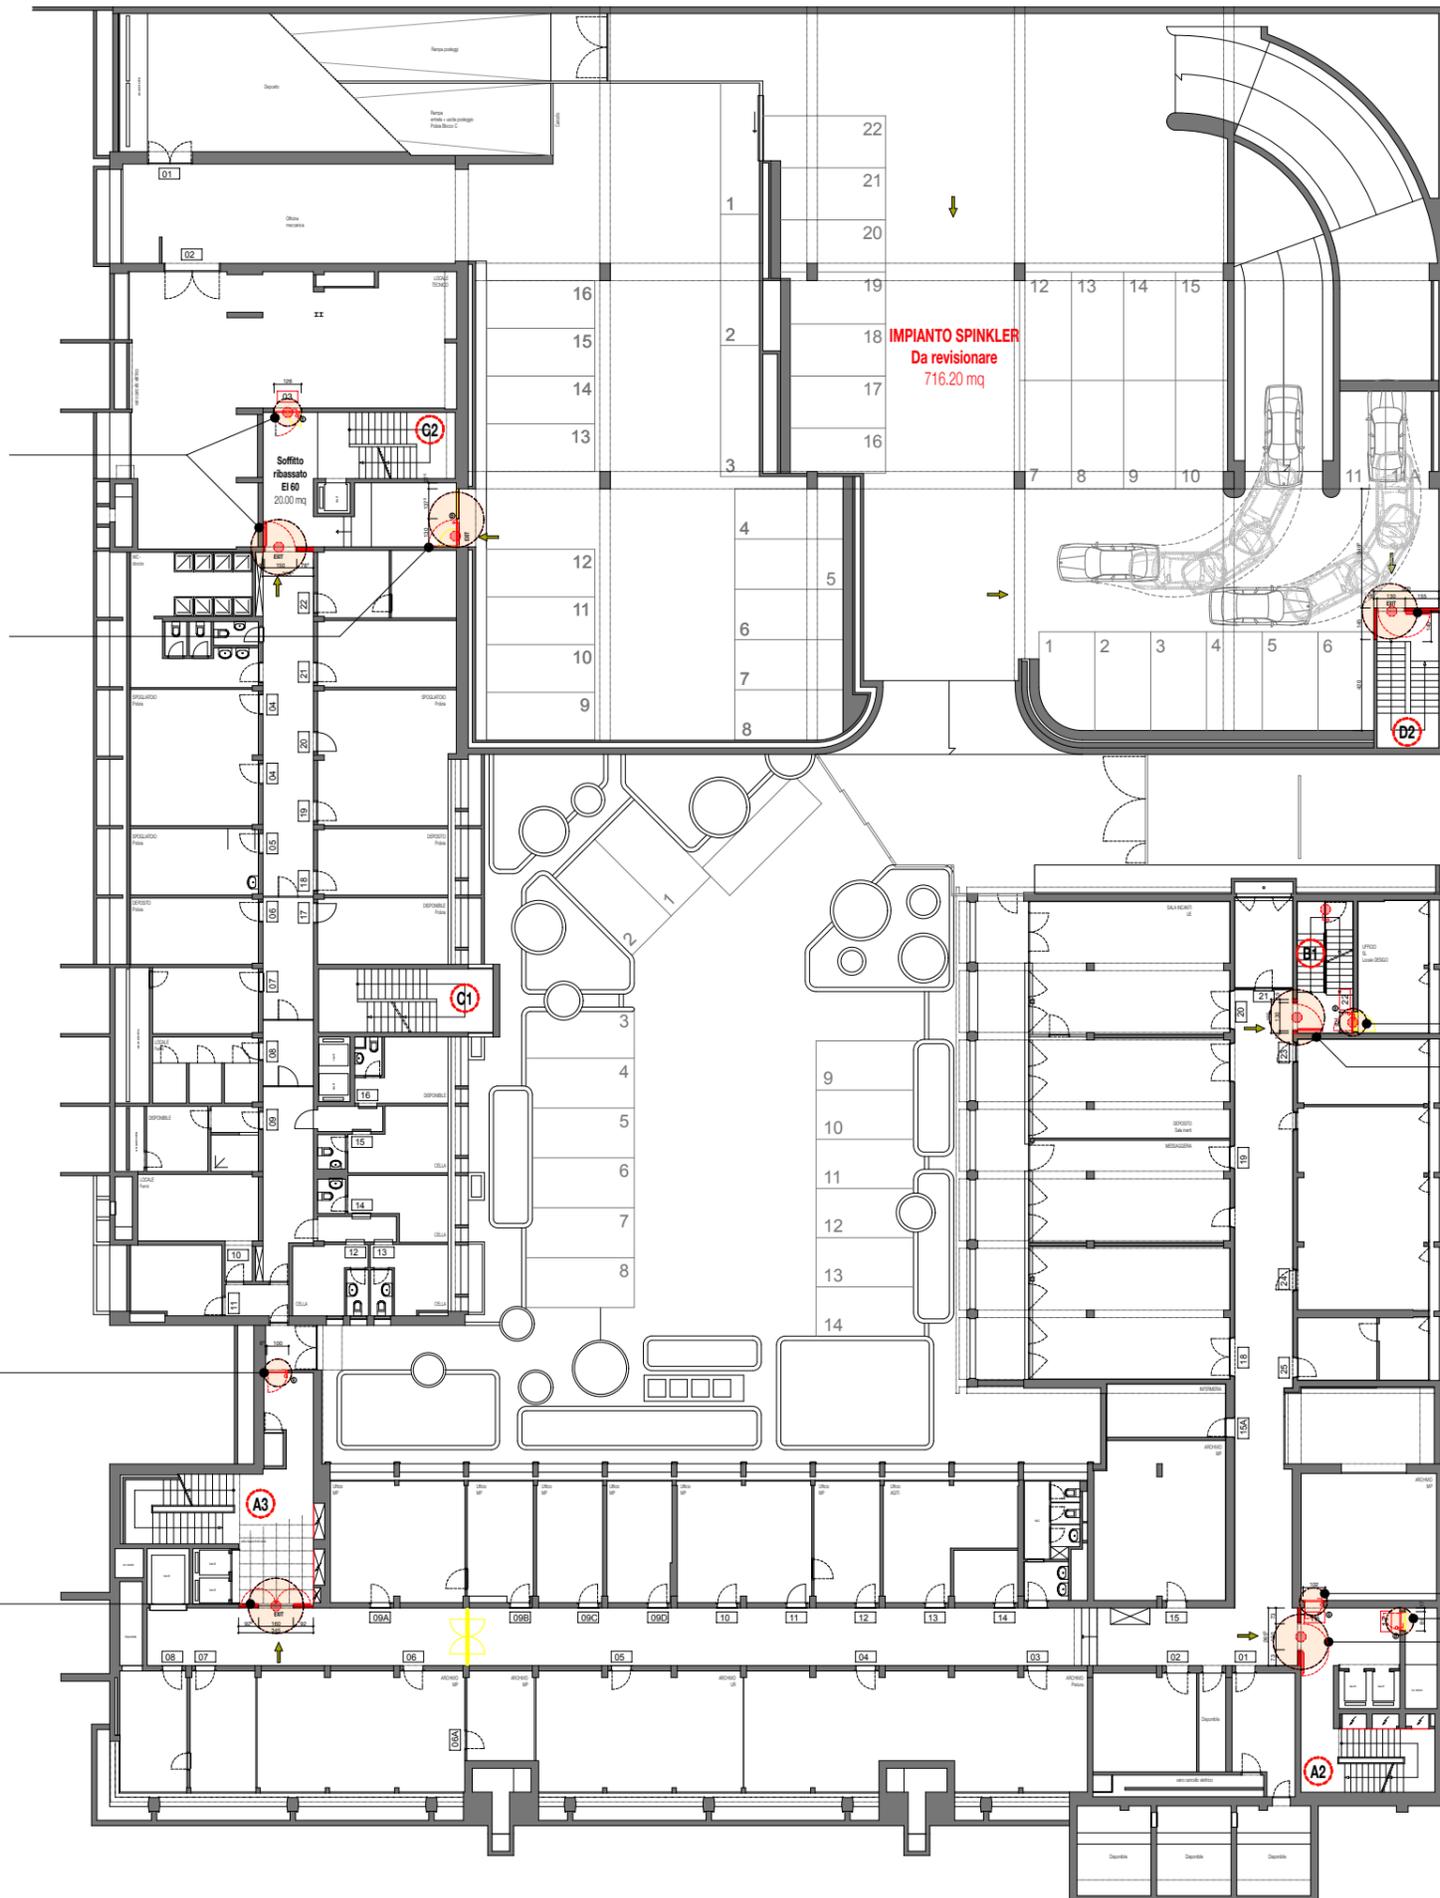

Porta tipo T10
 VEDI PIANO
 n° 028.19.237

Porta tipo T10
 VEDI PIANO
 n° 028.19.237

Porta tipo T10
 VEDI PIANO
 n° 028.19.237