

Oggetto	PALAZZO DI GIUSTIZIA - LUGANO			Oggetto N°	File N°	Piano N°
Nome Piano	PIANTA PIANO TERRENO 272 METALCOSTRUTTORE			Mappale		Variante
Nome File	pgl.ddc.PT.102.dwg	Formato	Settore	Scala	Data	Modifica
Disegnato	Arch. Panzera Elvis	Data	31.07.2019	Rid.A3	30.08.2019	-
Approvato						



VallengiaPanzera e Associati sagl
architettura | architettura d'interni | design




VallengiaPanzera e Associati sagl
Architetti reg.5 | ota | vs.assa
Via Trevano 7b - 6900 Lugano
tel. +41 (91) 972 21 49
fax. +41 (91) 972 64 55
e-mail vpa@architettpa.ch

Legenda

- Esistente
- Nuovo
- Demolizioni | Smontaggi
- Compartimenti
- Porte modificate e/o nuove

N°	Dis.	Data	Correzioni
n	tt	nn-nn-nnnn	descrizione modifica

N°	Dis.	Data	Correzioni

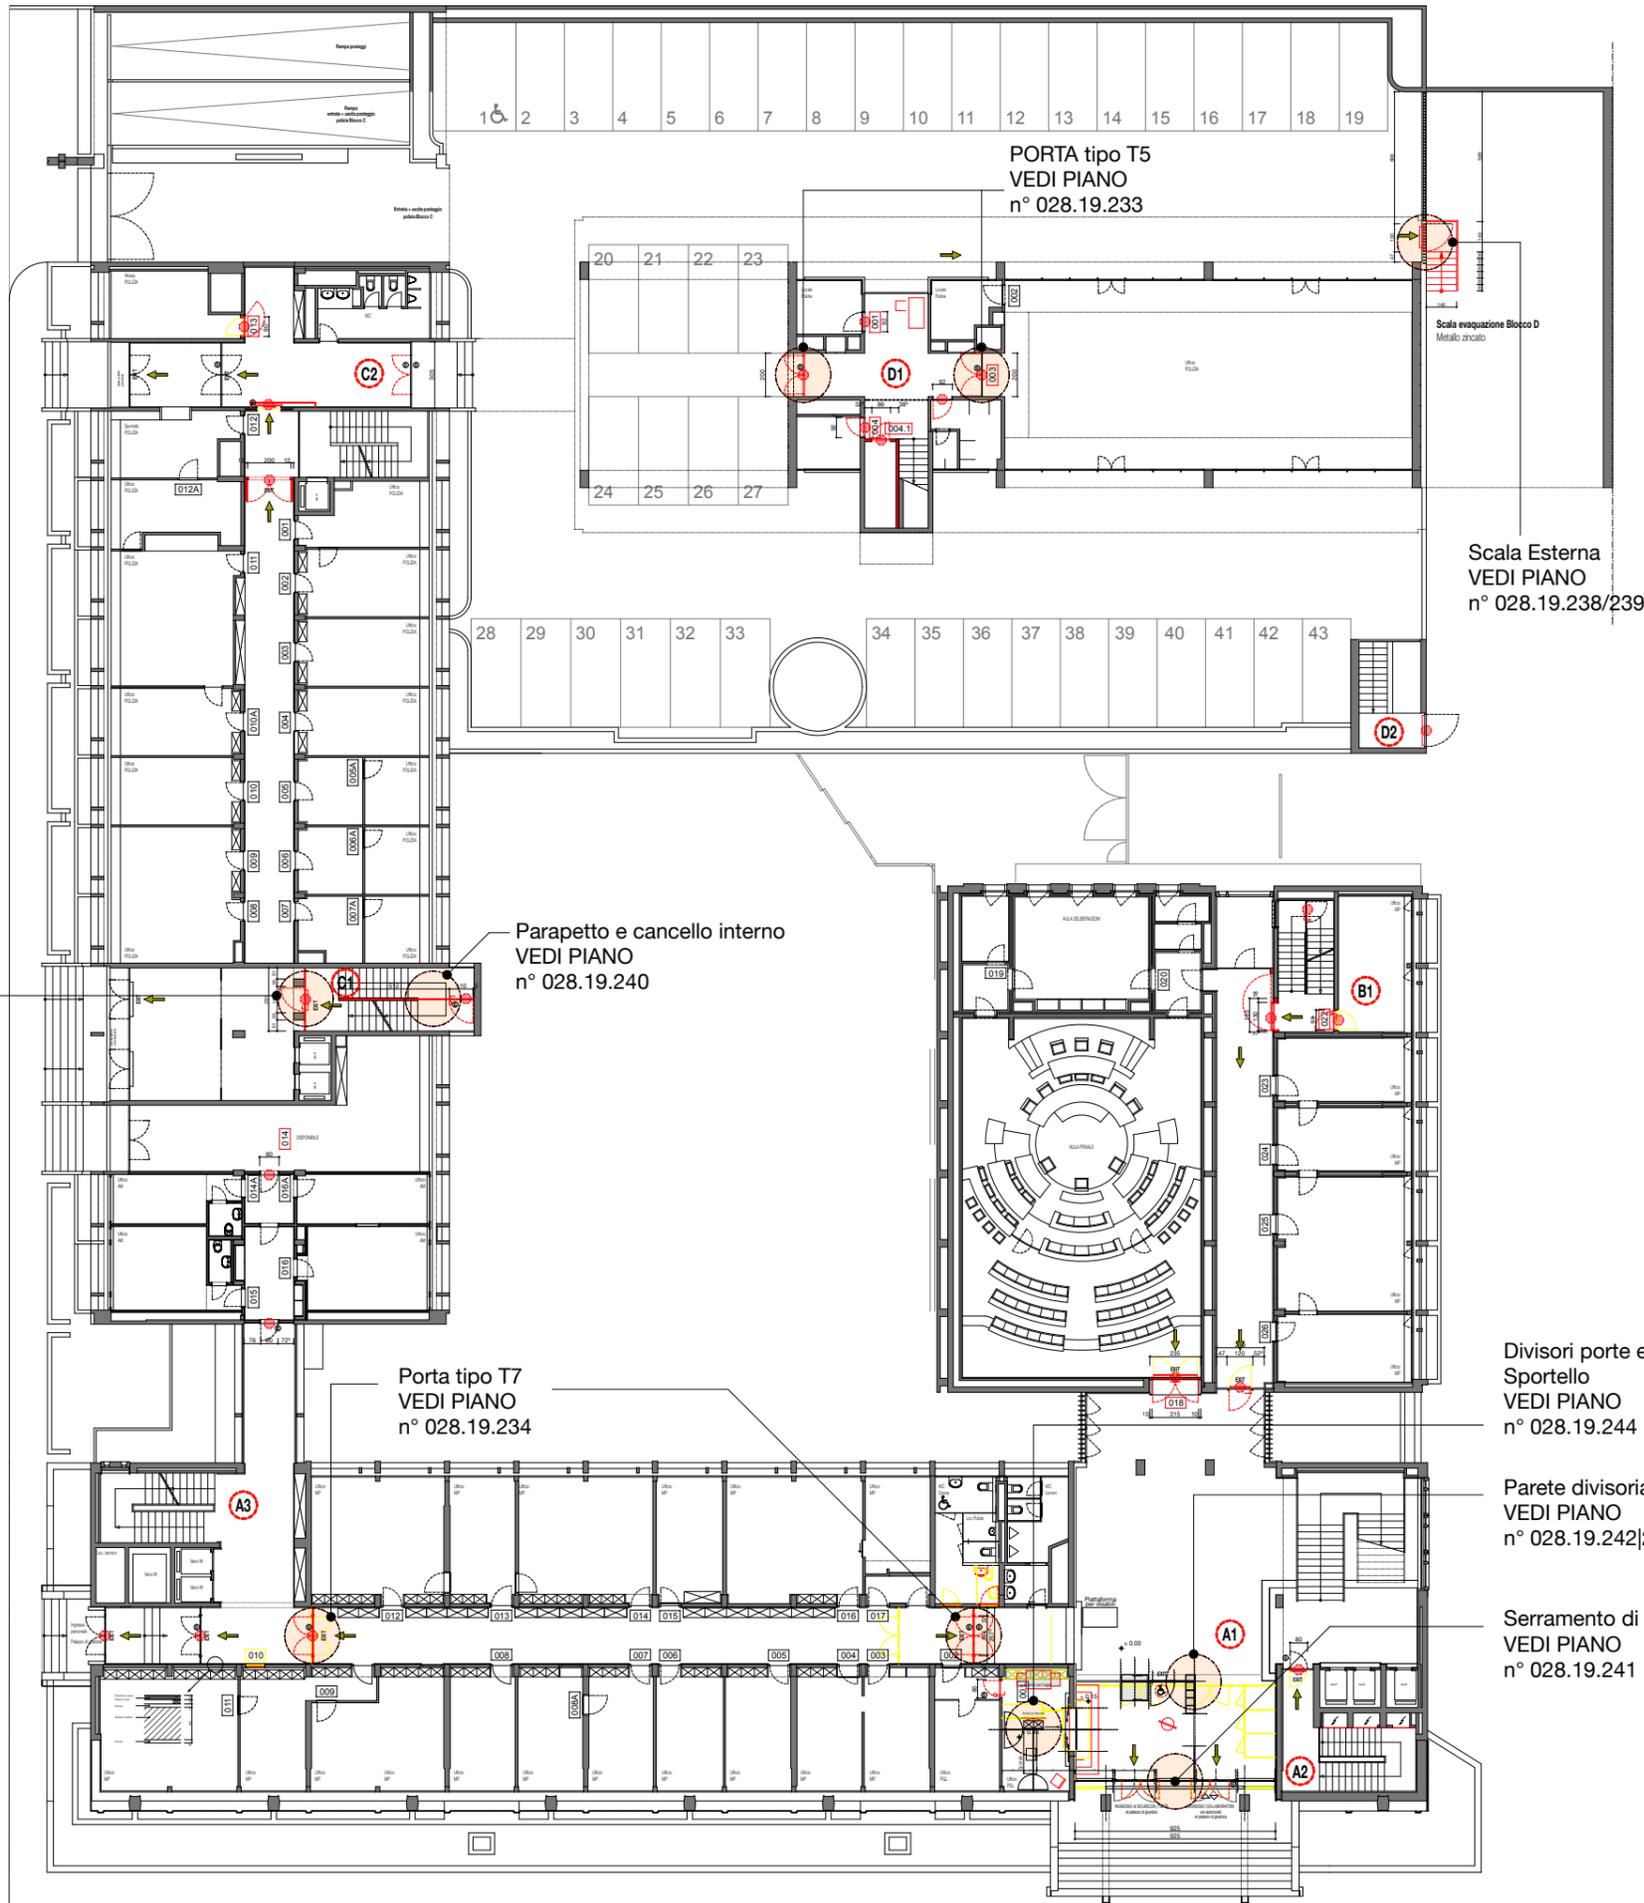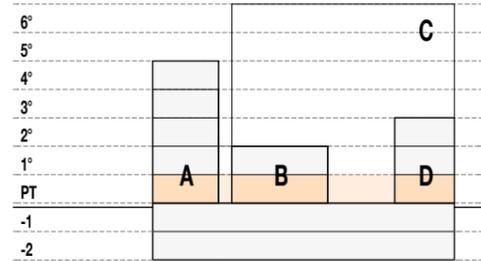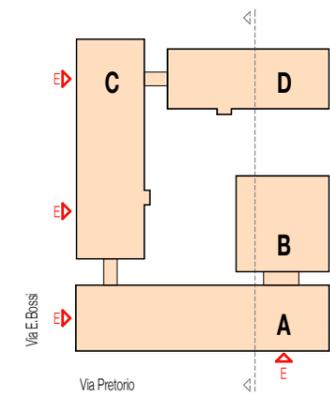

PORTA tipo T8
VEDI PIANO
n° 028.19.235

Parapetto e cancello interno
VEDI PIANO
n° 028.19.240

Porta tipo T7
VEDI PIANO
n° 028.19.234

Scala Esterna
VEDI PIANO
n° 028.19.238/239

Divisori porte e corrimano
Sportello
VEDI PIANO
n° 028.19.244

Parete divisoria vetrata
VEDI PIANO
n° 028.19.242|243

Serramento di facciata
VEDI PIANO
n° 028.19.241