

Oggetto		PALAZZO DI GIUSTIZIA - LUGANO		Oggetto N°	028.PGL	File N°	01	Piano N°	204
Nome Piano		PIANTA 2° PIANO 272 METALCOSTRUTTORE		Mappale	339		Variante		
Nome File		Formato	Settore	Scala	Data		Modifica		
Disegnato	Arch. Panzera Elvis	Data	31.07.2019	Rid.A3	30.08.2019				
Approvato									



VallengiaPanzera e Associati sagl
 architettura | architettura d'interni | design



VallengiaPanzera e Associati sagl
 Architetti reg. B | ota | vs. asca
 Via Trevano 7b - 6900 Lugano
 tel. +41 (91) 972 21 49
 fax. +41 (91) 972 64 55
 e-mail vpa@architettipa.ch

Legenda

- Esistente
- Nuovo
- Demolizioni | Smontaggi
- Compartimenti
- Porte modificate e/o nuove
- Badge

N°	Dis.	Data	Correzioni	N°	Dis.	Data	Correzioni
n	tt	nn-nn-nnnn	descrizione modifica				

Sinottico PGL

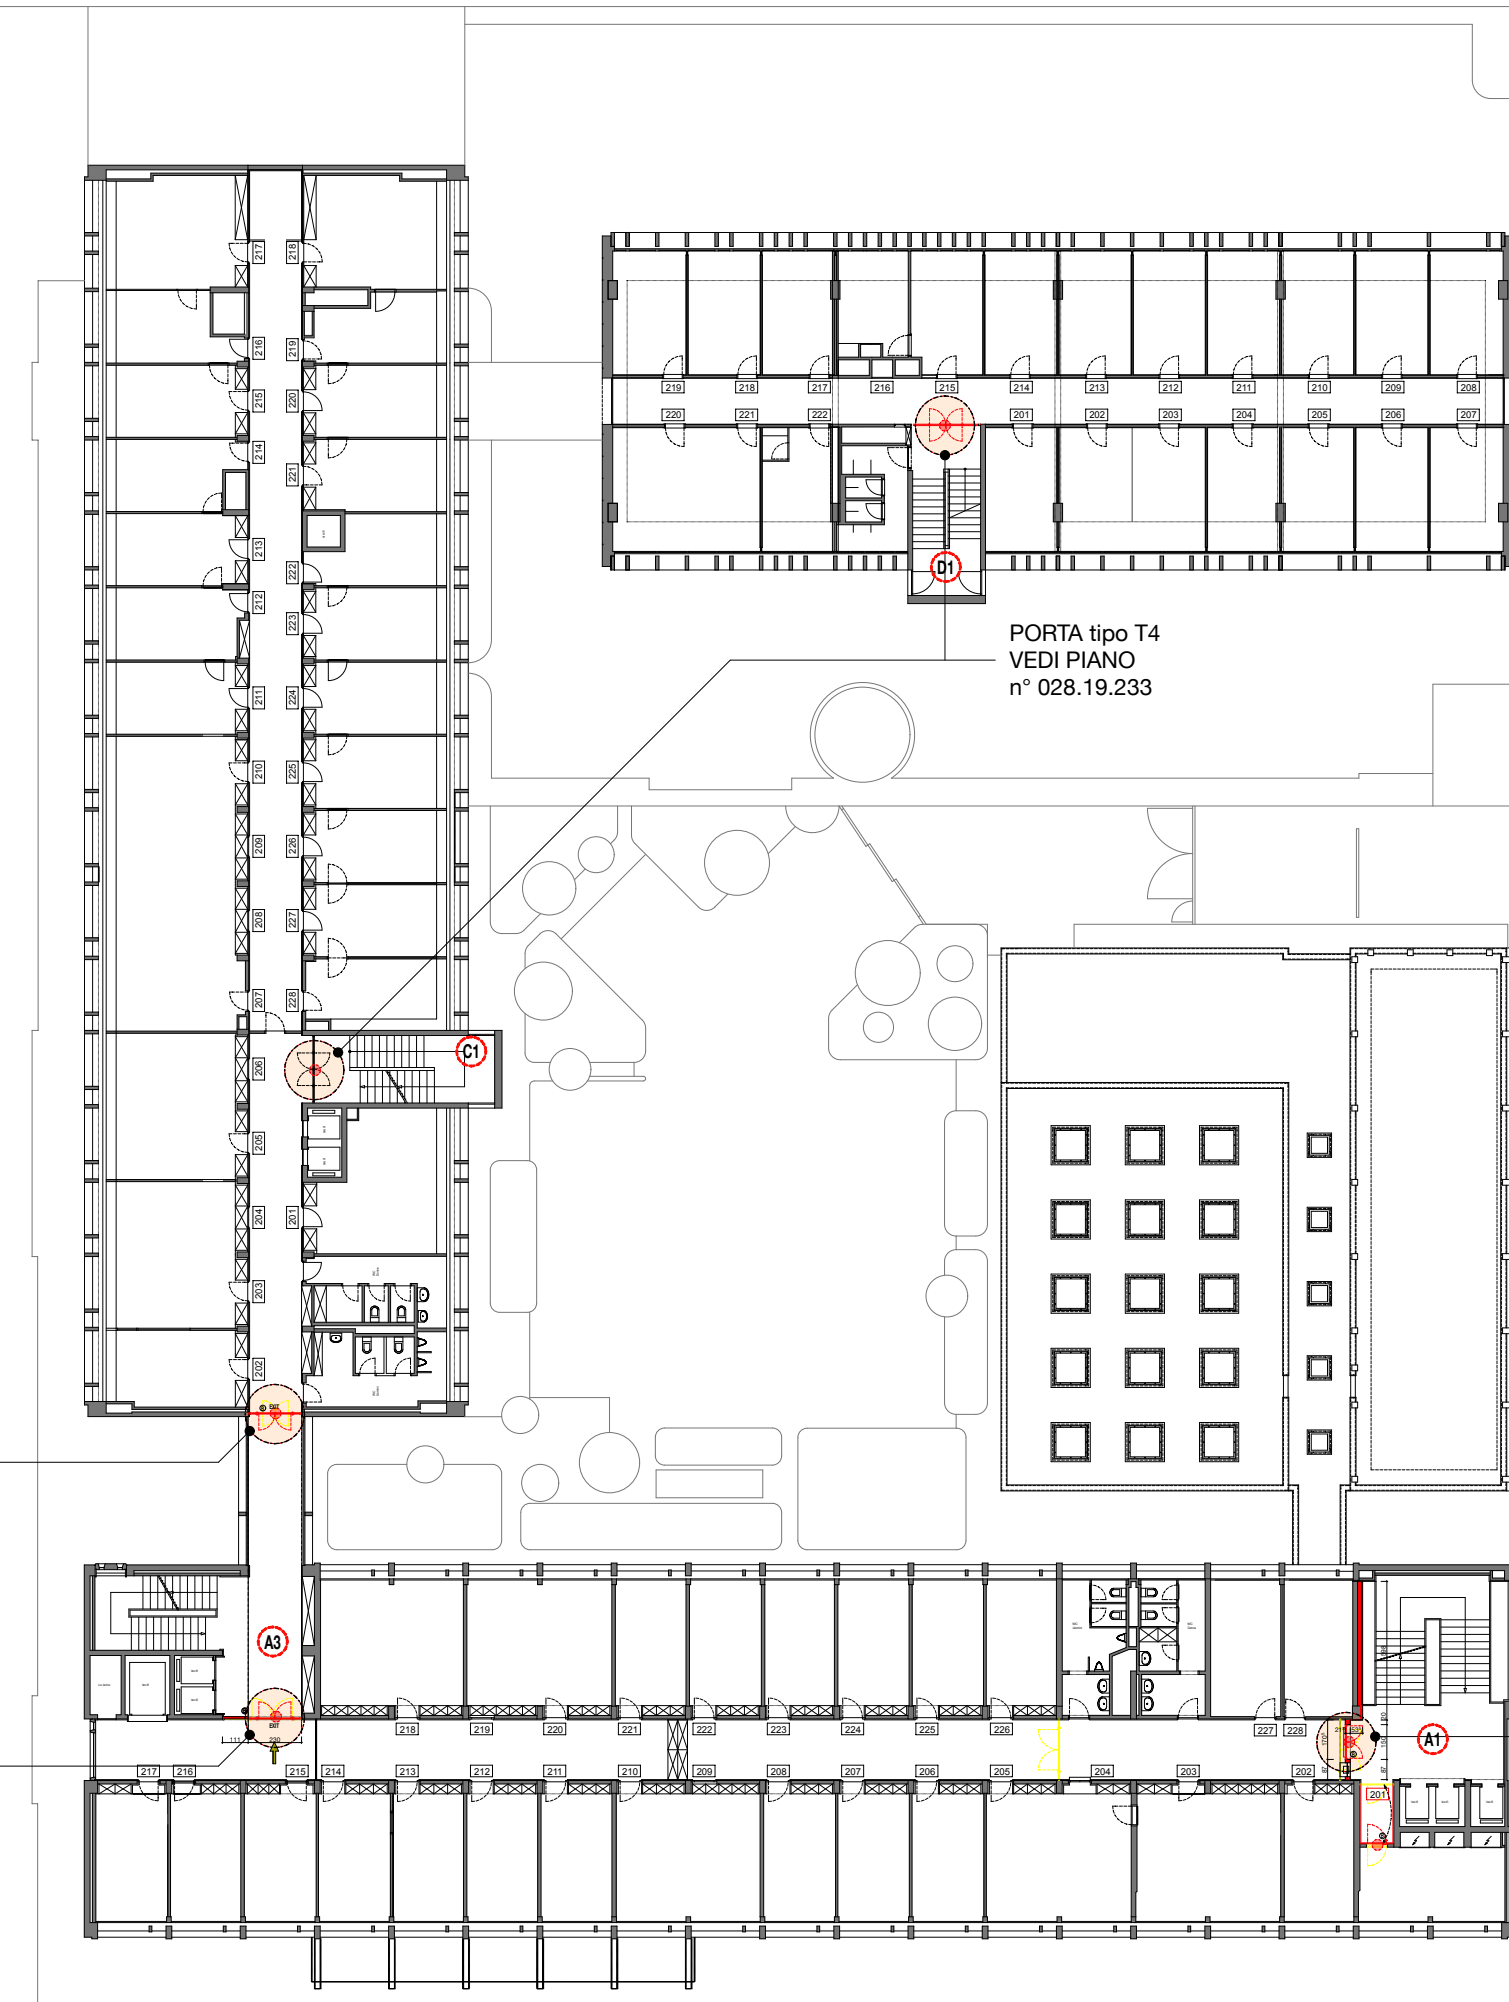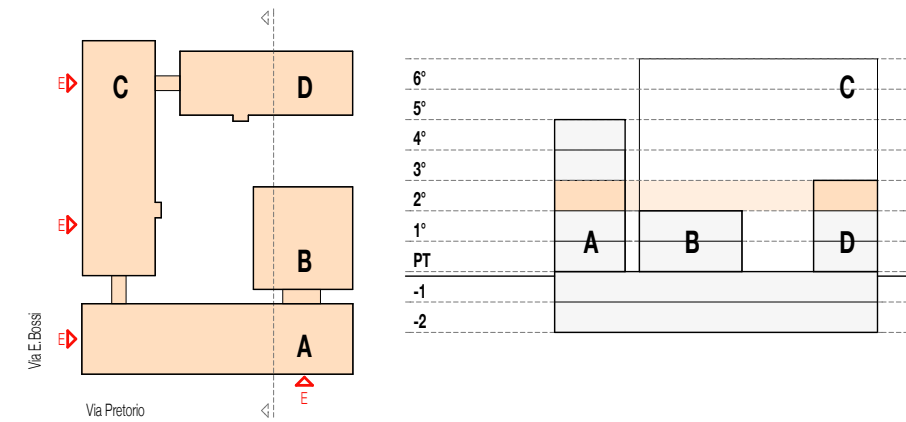

PORTA tipo T4
 VEDI PIANO
 n° 028.19.233

PORTA tipo T2
 VEDI PIANO
 n° 028.19.232

PORTA tipo T1
 VEDI PIANO
 n° 028.19.231

PORTA tipo T3
 VEDI PIANO
 n° 028.19.232