

Oggetto		PALAZZO DI GIUSTIZIA - LUGANO		Oggetto N°	028.PGL	File N°	01	Piano N°	205
Nome Piano		PIANTA 3° PIANO 272 METALCOSTRUTTORE		Mappale	339		Variante		
Nome File		Formato	Settore	Scala	Data		Modifica		
Disegnato	Arch. Panzera Elvis	Data	31.07.2019	Rid.A3	30.08.2019				
Approvato									




ValeggiaPanzera e Associati sagl  
 Architetti reg.5 | ota | vs.assa  
 Via Trevano 76 - 6900 Lugano  
 tel. +41 (91) 972 21 49  
 fax. +41 (91) 972 64 55  
 e-mail vpa@architettivpa.ch

Legenda

- Esistente
- Nuovo
- Demolizioni | Smontaggi
- Compartimenti
- Porte modificate e/o nuove
- Badge

N°	Dis.	Data	Correzioni	N°	Dis.	Data	Correzioni
n	tt	nn-nn-nnnn	descrizione modifica				

Sinottico PGL

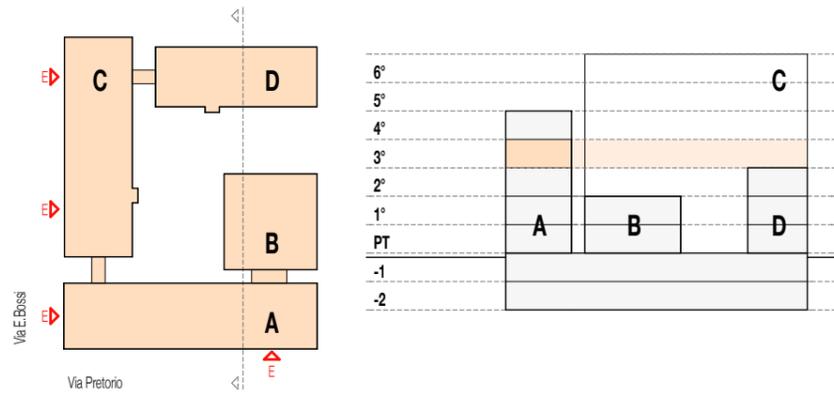


PORTA tipo T4  
 VEDI PIANO  
 n° 028.19.233

PORTA tipo T2  
 VEDI PIANO  
 n° 028.19.232

PORTA tipo T1  
 VEDI PIANO  
 n° 028.19.231

PORTA tipo T3  
 VEDI PIANO  
 n° 028.19.232

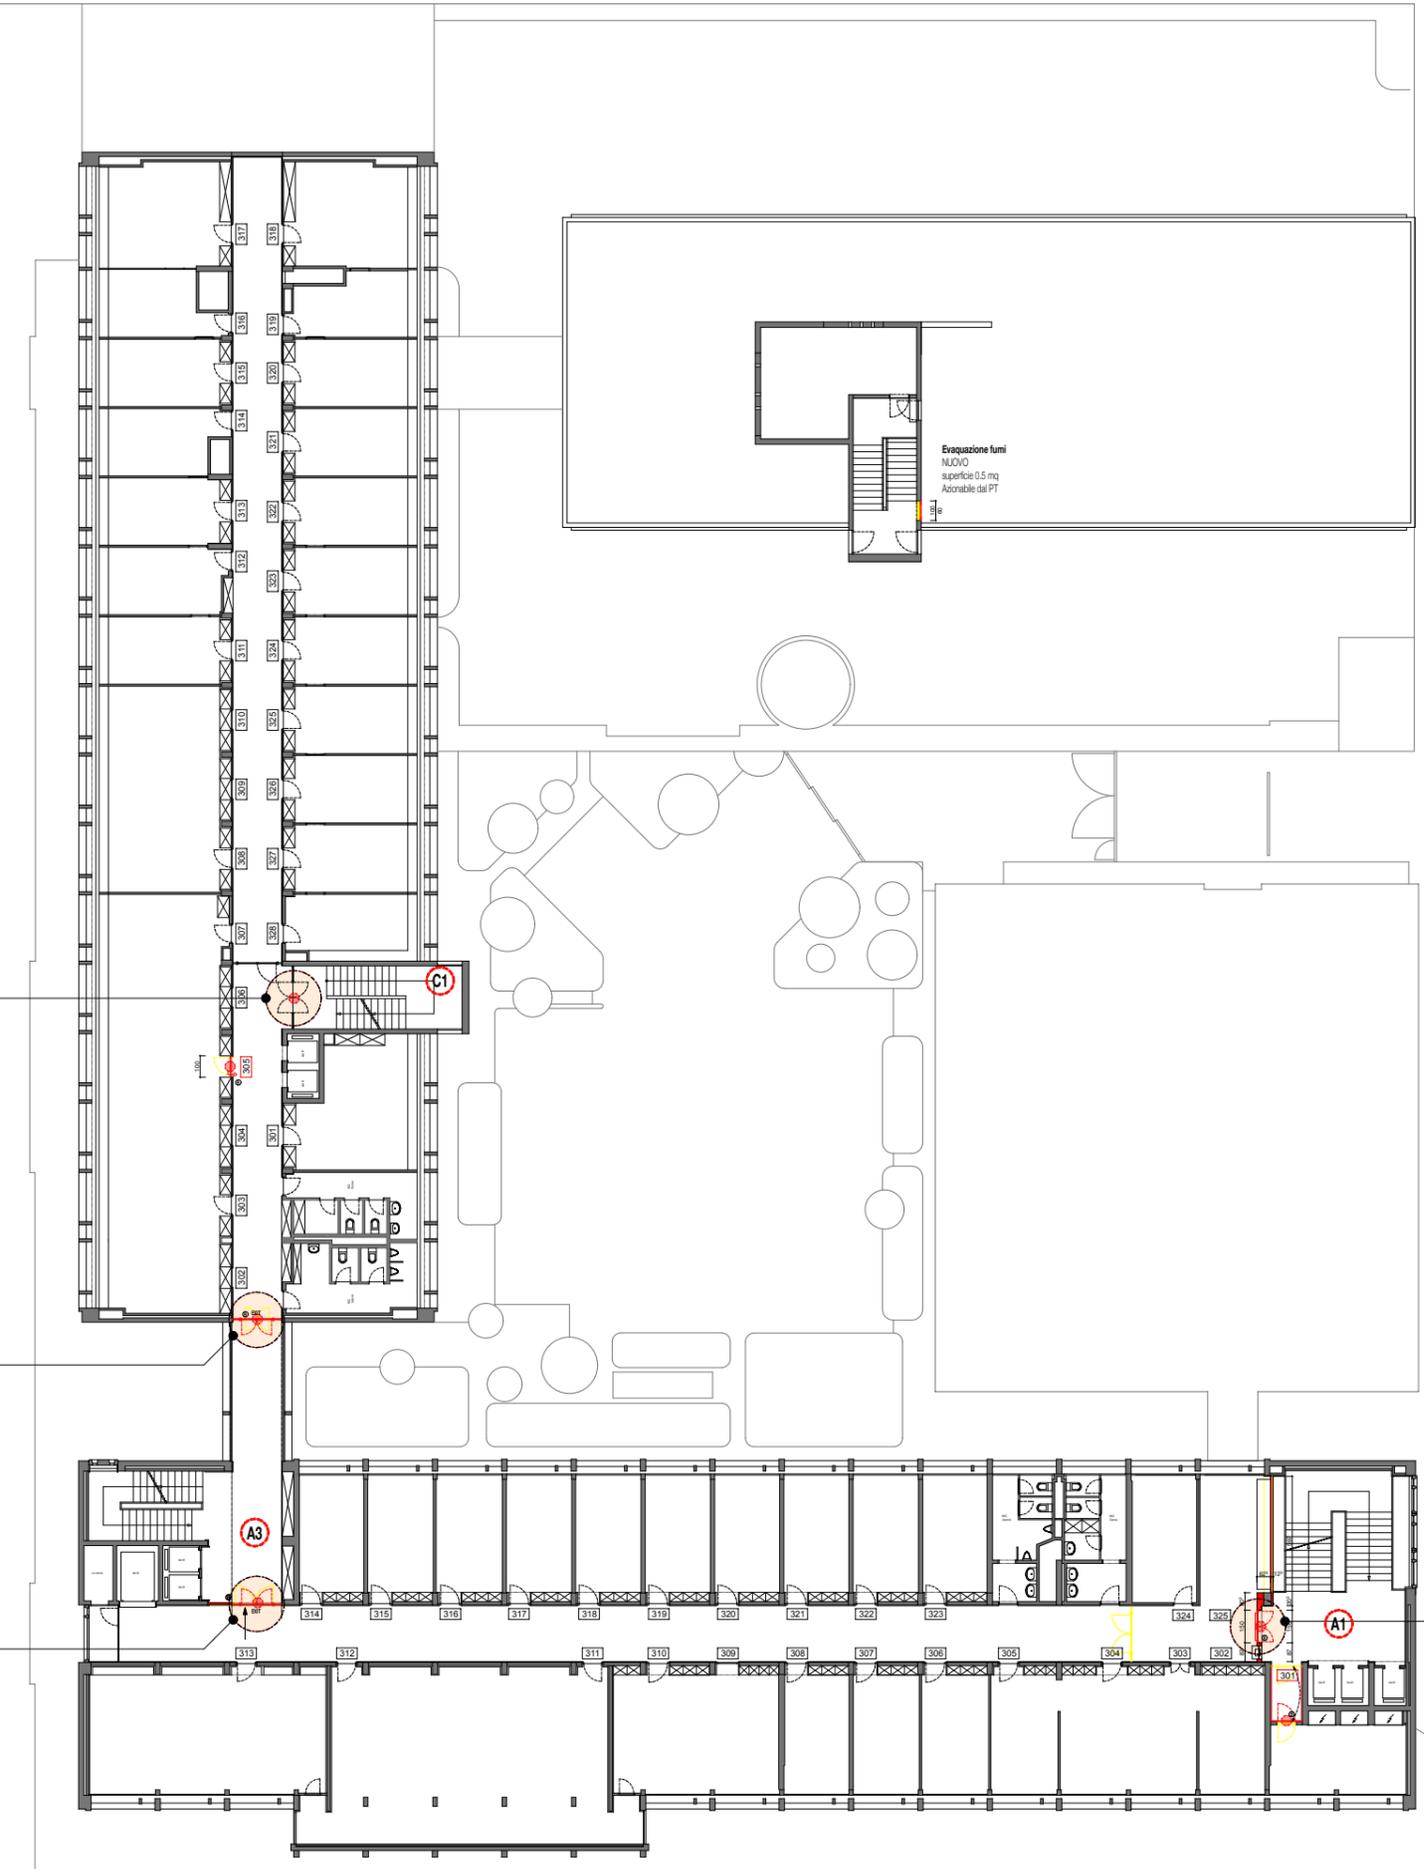

Eraquazione fumi  
 NUOVO  
 superficie 0.5 mq  
 Azionabile dal PT