


Piano di progetto biotopo

Planimetria 1:250

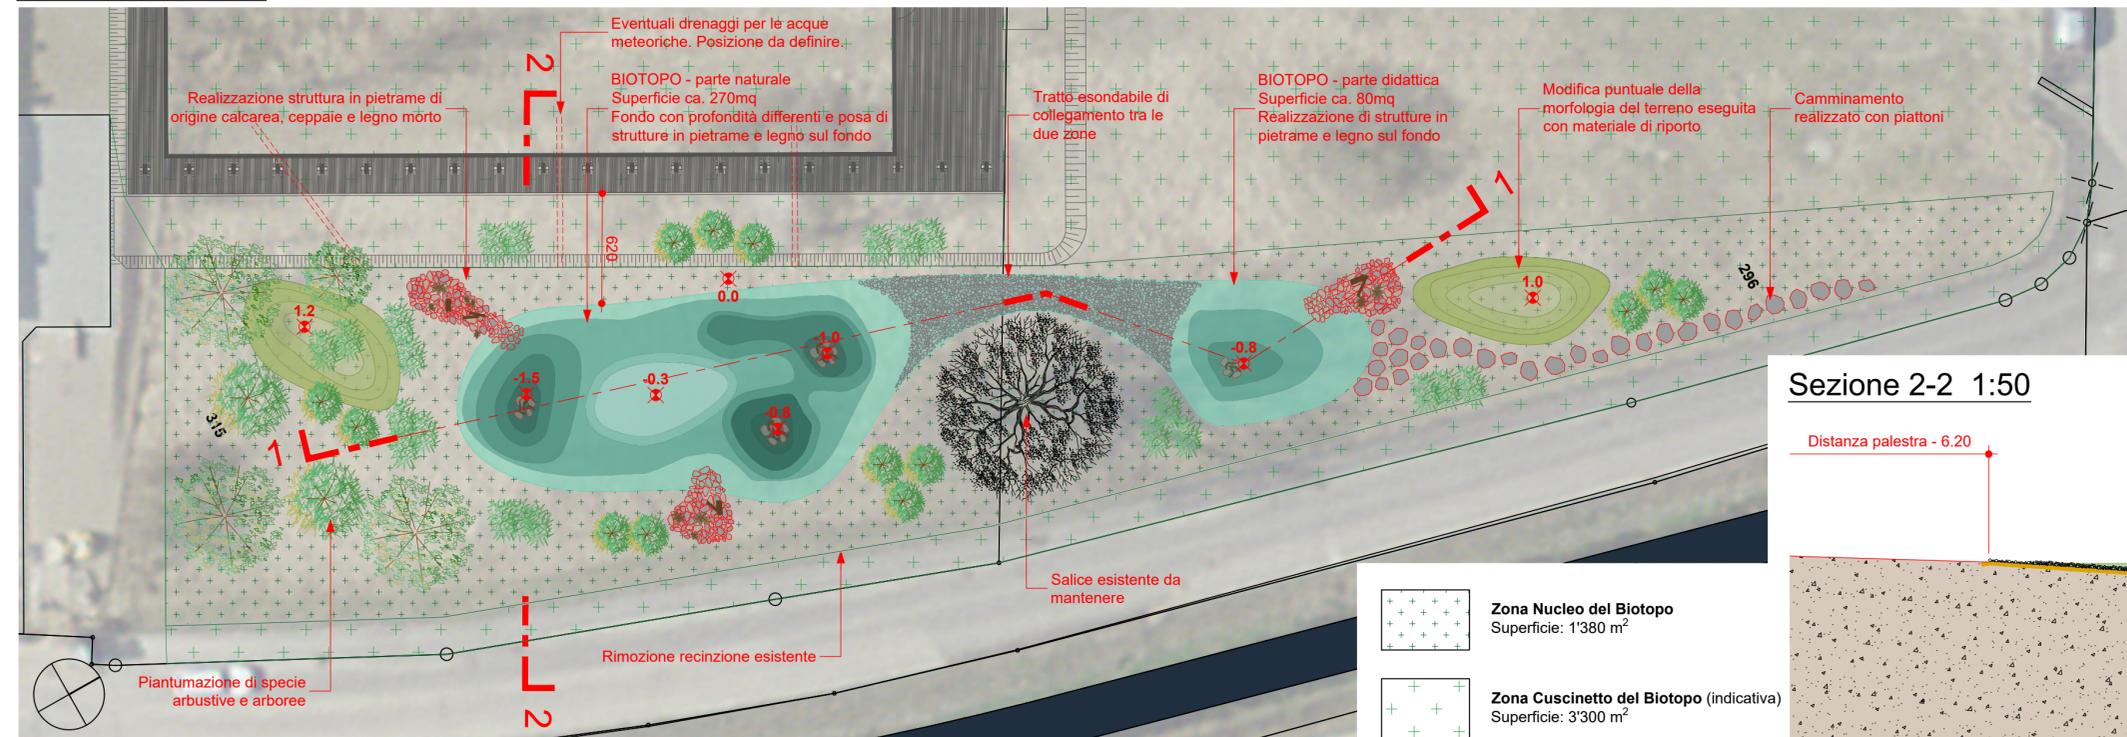

NB: il presente piano è informativo.

Le misure riportate non sono vincolanti ai fini dell'allestimento dell'offerta e dell'esecuzione dei lavori.

Proposta specie

Erbacee:

Carex sp., Carice
Typha sp., Lisca
Phragmites australis, Cannuccia di palude


Arbustive:

Cornus mas, Corniolo maschio
Euonymus europaeus, Cappel di prete
Prunus sp., Pruno
Crataegus monogyna, Biancospino comune
Corylus avellana, Nocciolo
Viburnum opulus, Palla di neve
Berberis vulgaris, Crespino comune
Ligustrum vulgare, Ligustro comune


Arboree:

Alnus glutinosa, Ontano comune
Prunus avium, Ciliegio
Juglans regia, Noce comune
Salix alba, Salice bianco
Salix purpurea, Salice rosso
Tilia cordata, Tiglio selvatico


Sezione 2-2 1:50

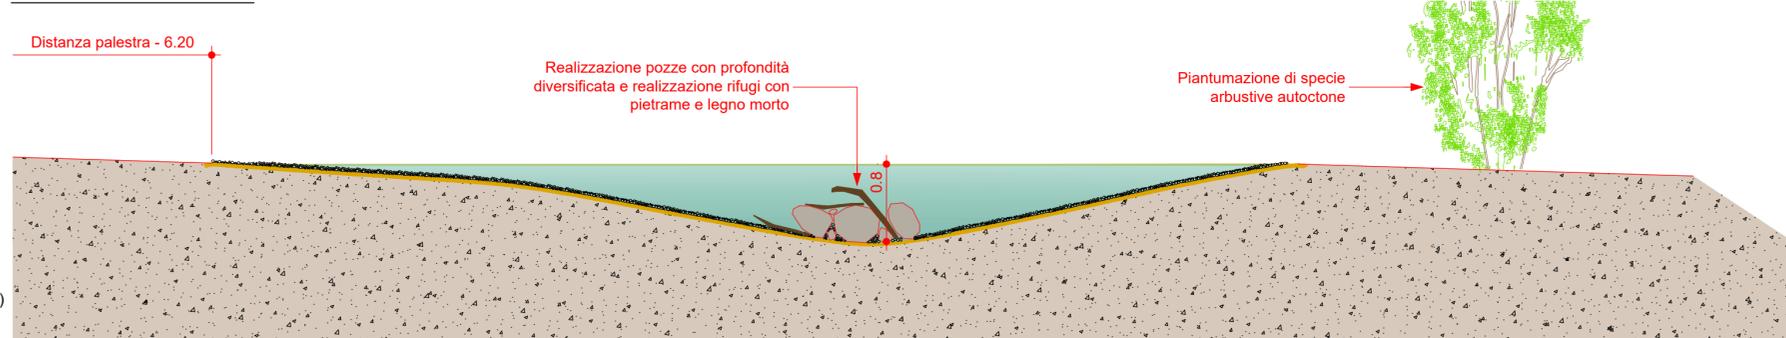

Dettaglio biotopo zona naturale

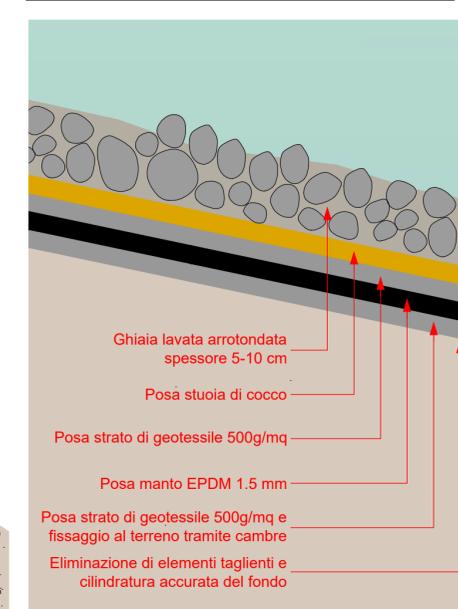

Dettaglio biotopo zona didattica

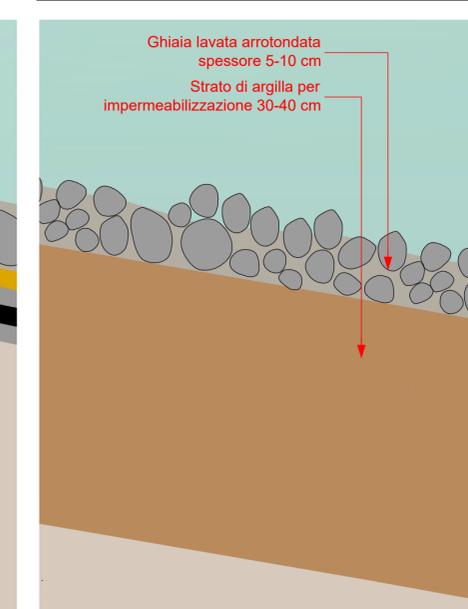

Sezione 1-1 1:50

