


Oggetto	IAC - Mezzana - Cantina				Oggetto N°	File N°	Piano N°
Nome Piano	Pianta Piano interrato				E1024	001	001
Nome File	E1024_SL_PL_PC1_00_200_001_61_1.dwg	Formato	Settore	Scala	Mappale	Variante	
Disegnato	Carlo Brioschi	Data	03.12.2009	42 x 29.7	00	631 Coldrerio	1
					00	1:200	
					Data	Modifica	
					03.12.2009	V	

Dipartimento delle finanze e dell'economia
 Sezione della logistica
 Via del Carmagnola 7
 6500 Bellinzona
 t +41 (0)91 814 77 11
 f +41 (0)91 814 77 19
 e-mail : dfe-sl@ti.ch
 web : www.ti.ch/DFE/DR/SL

Repubblica
 e Cantone
 Ticino

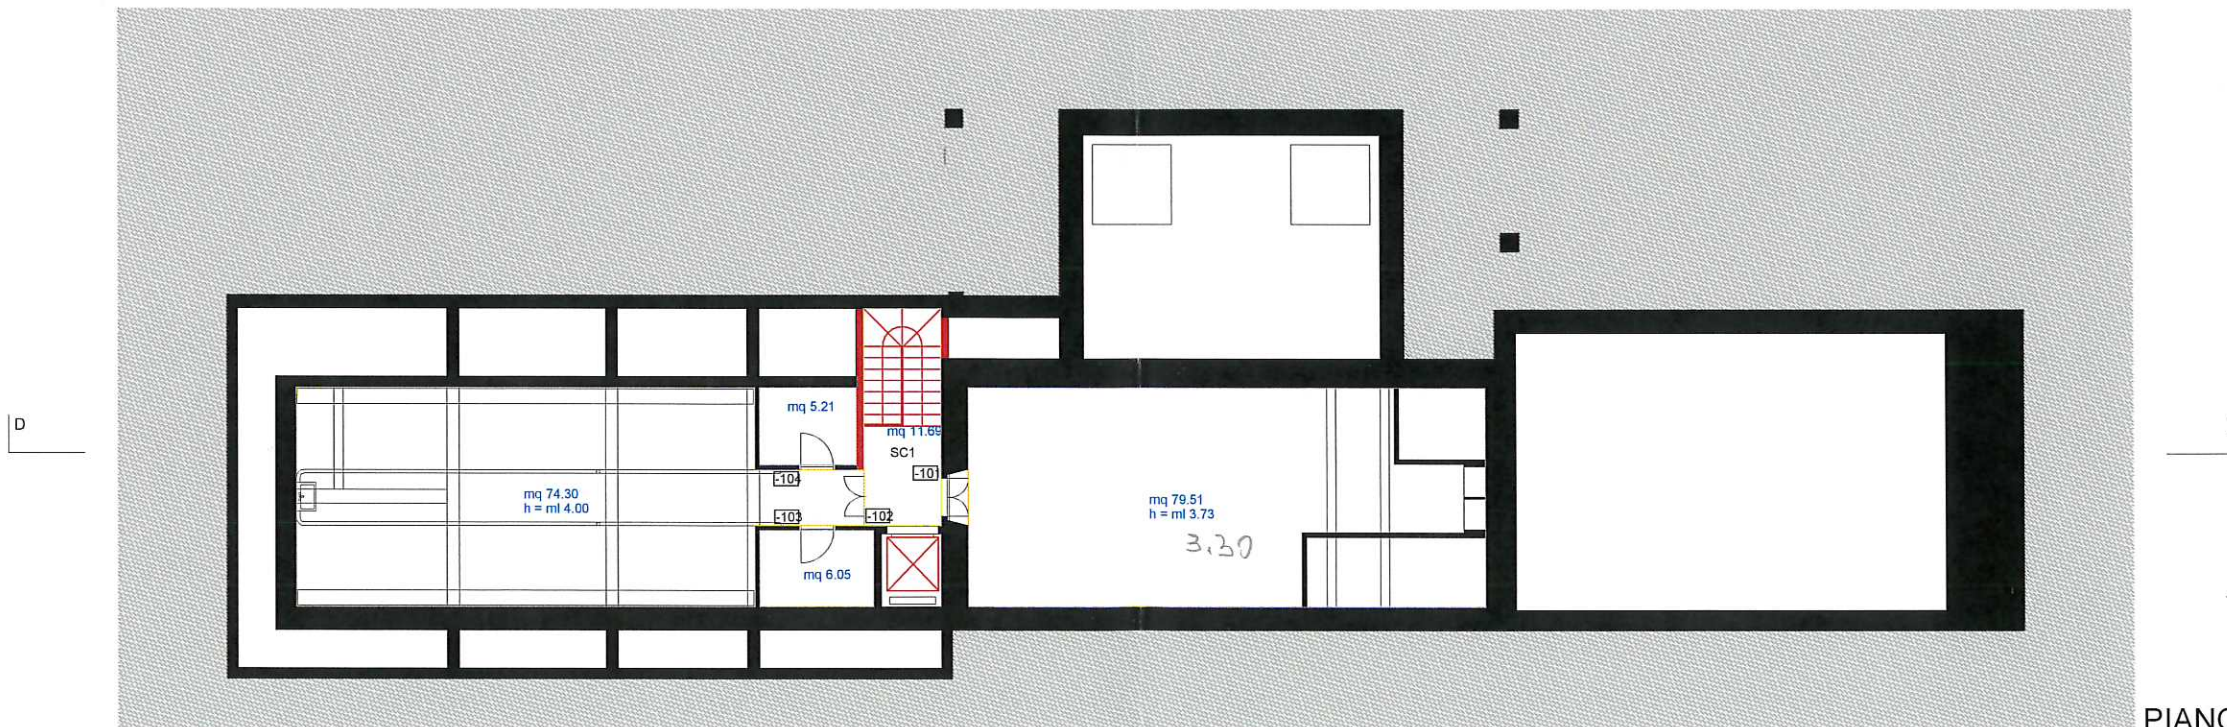


PIANO INTERRATO - 4.22m

Oggetto	IAC Mezzana - Cantina				Oggetto N°	File N°	Piano N°
Nome Piano	Piante PT				E1024	001	001
Nome File	E1024_SL_PI_P00_00_200_001_61_1.dwg	Formato	Settore	Scala	Mappale	Variante	
Disegnato	Carlo Brioschi	Data	03.12.2009	42 x 29.7	00	1:200	631 Coldrerio
							1
					Data	Modifica	
					03.12.2009	V	

Dipartimento delle finanze e dell'economia
 Sezione della logistica
 Via del Carmagnola 7
 6500 Bellinzona
 t +41 (0)91 814 77 11
 f +41 (0)91 814 77 19
 e-mail : dfe-sl@ti.ch
 web : www.ti.ch/DFE/DR/SL


Repubblica
 e Cantone
 Ticino

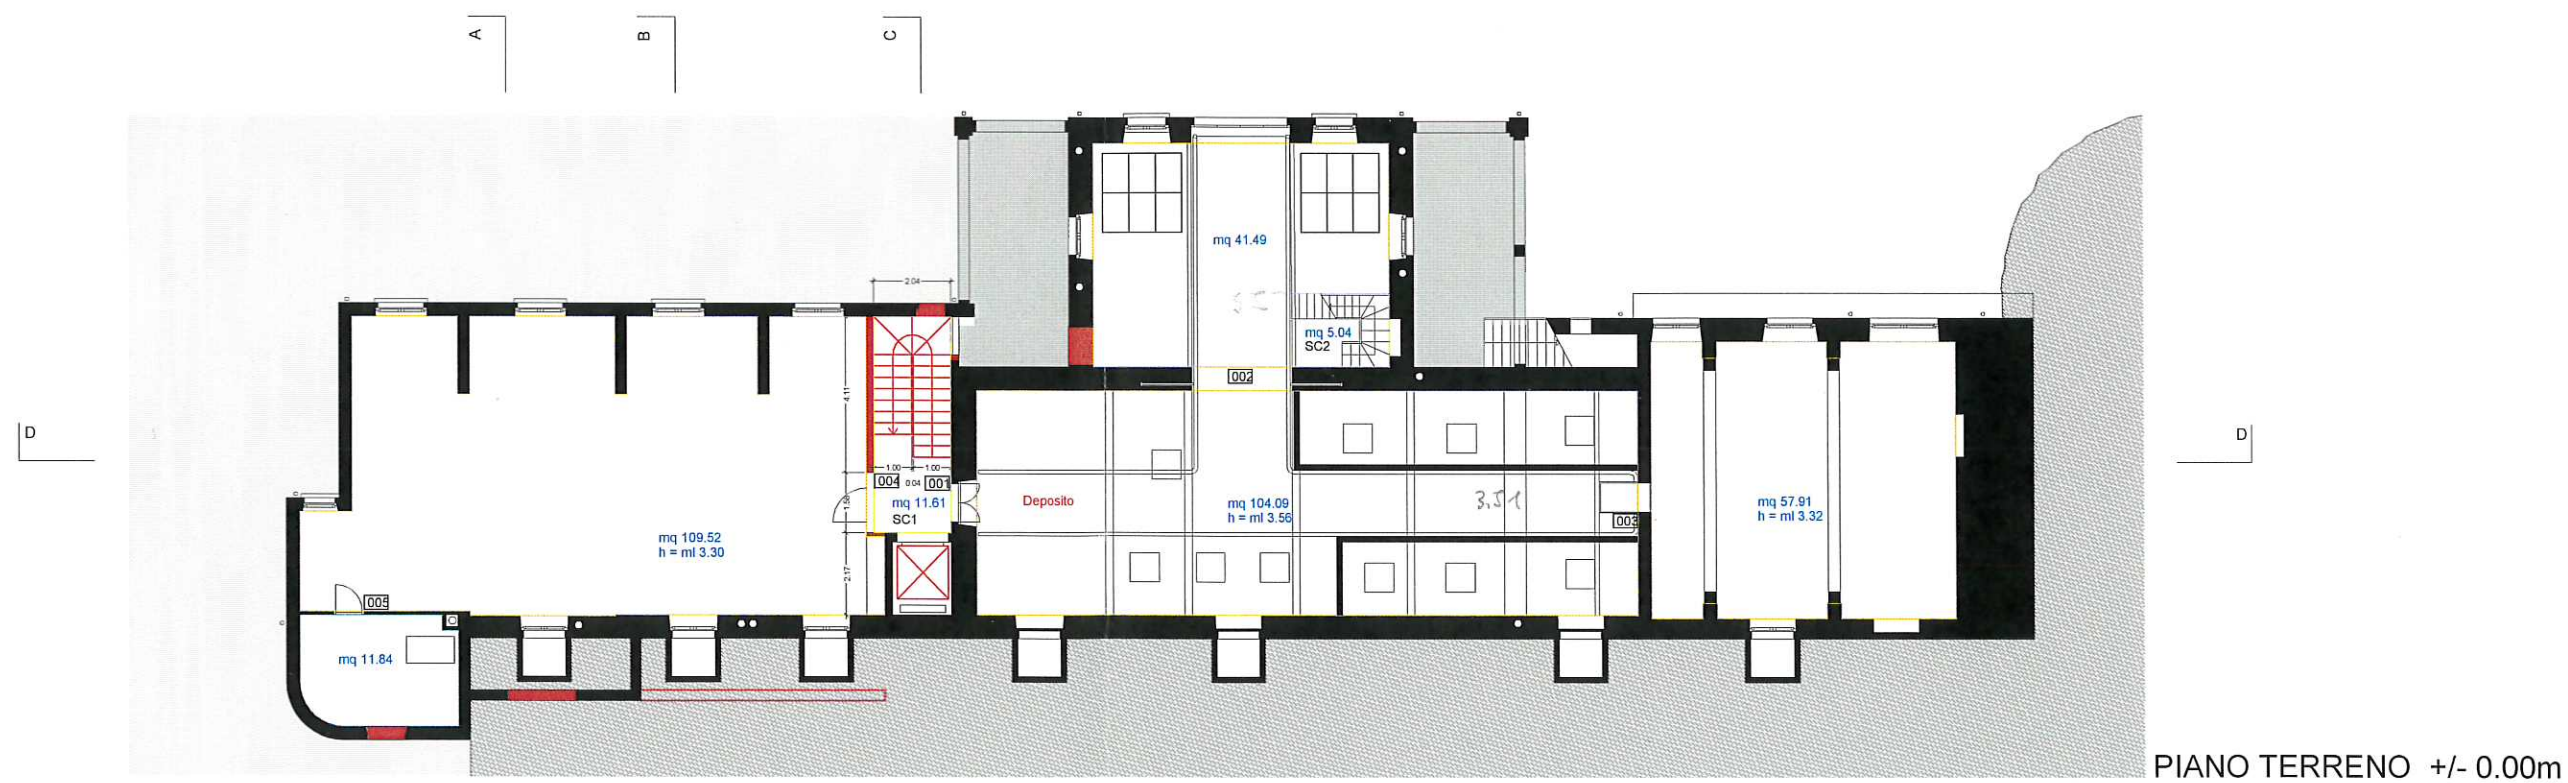




Oggetto	IAC Mezzana - Cantina				Oggetto N°	File N°	Piano N°
Nome Piano	Pianta 1° Piano				E1024	001	001
Nome File	E1024_SL_PI_P01_00_200_001_61_1.dwg	Formato	Settore	Scala	Mappale	Variante	
Disegnato	Carlo Brioschi Data 03.12.2009	42 x 29.7	00	1:200	631 Coldrerio	1	
					Data	Modifica	
					03.12.2009	V	

Dipartimento delle finanze e dell'economia
 Sezione della logistica
 Via del Carmagnola 7
 6500 Bellinzona
 t +41 (0)91 814 77 11
 f +41 (0)91 814 77 19
 e-mail : dfe-sl@ti.ch
 web : www.ti.ch/DFE/DR/SL


Repubblica
 e Cantone
 Ticino

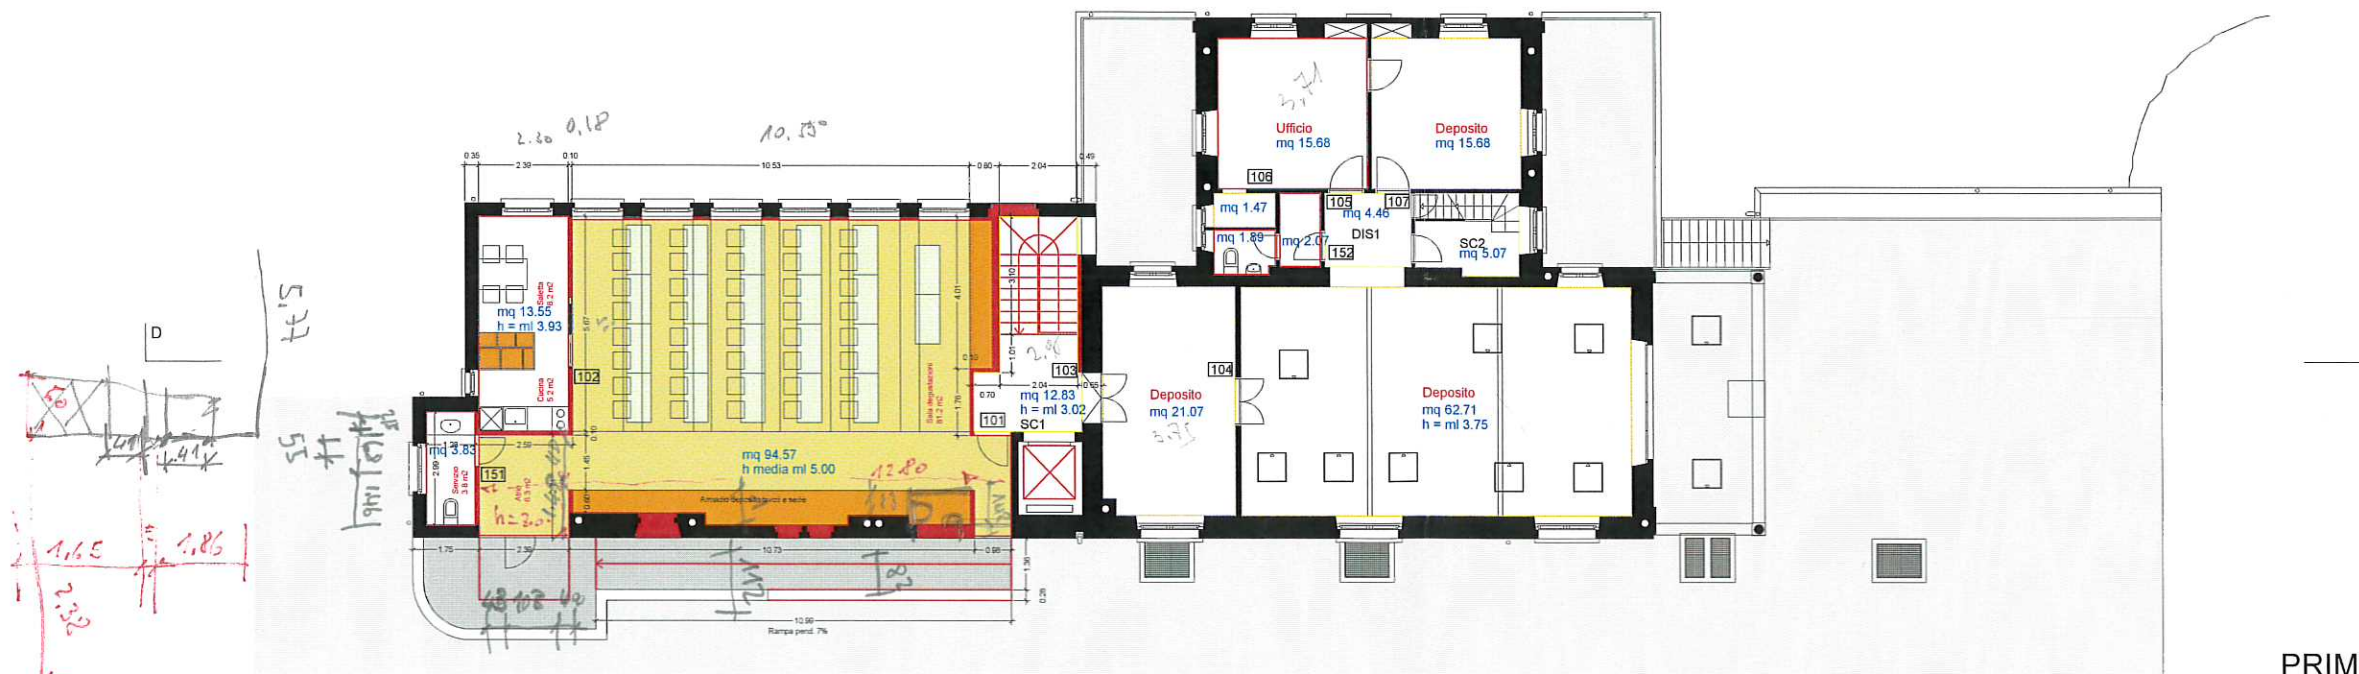

PRIMO PIANO + 3.70m

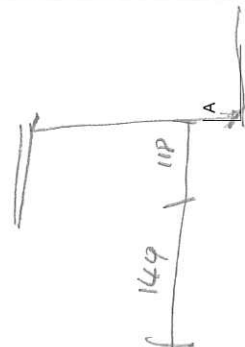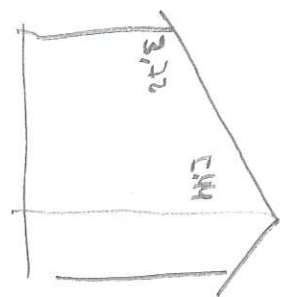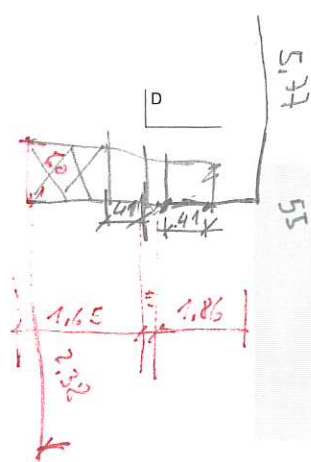

B

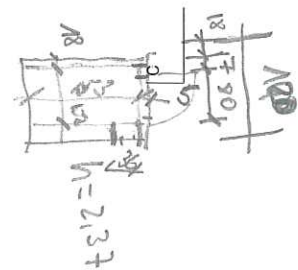

Oggetto	IAC Mezzana - Cantina				Oggetto N°	File N°	Piano N°
Nome Piano	Pianta Piano tetto				E1024	001	001
Nome File	E1024_SL_PL_P02_00_200_001_61_1.dwg	Formato	Settore	Scala	Mappale	Variante	
Disegnato	Carlo Brioschi	Data	03.12.2009	42 x 29.7	00	1:200	1
					Data	Modifica	
					03.12.2009	V	

Dipartimento delle finanze e dell'economia
 Sezione della logistica
 Via del Carmagnola 7
 6500 Bellinzona
 t +41 (0)91 814 77 11
 f +41 (0)91 814 77 19
 e-mail : dfe-sl@ti.ch
 web : www.ti.ch/DFE/DR/SL

Repubblica
 e Cantone
 Ticino

