


Oggetto	ISTITUTO AGRARIO CANTONALE, MEZZANA - COLDRERIO MENZA, SALA MULTIUSO	Oggetto N°	E1027_5_045	File N°	045	Piano N°	
Nome Piano	PIANO ESECUTIVO PIANTA PIANO TERRENO	Mappale	631	Variante	1		
Nome File	E1027_5_A1_PL_P00_02_050_045_51_1.dwg	Formato		Settore		Scala	
Disegnato	Jack Laloni	Data	05.06.2012				
Approvato	M. F. Bardelli	Data	05.06.2012				
		Formato	59.4 x 105	02	1:50	Data	05.06.2012
						Modifica	0

michele e francesco bardelli / architetti

michele e francesco bardelli / architetti sia ota
piazzezza dei riformati 1 / ch-6600 locarno
www.bardelli.ch / archibard@gmail.com
tel. 091 751 28 08 / fax 091 751 68 55

SALA MULTIUSO

021	sala di refezione	mq	166.3
022	bar - distribuzione	mq	32.0
023	cucina	mq	55.6
057	wc donne	mq	13.4
058	wc uomini	mq	9.4
059	locale pulizia	mq	3.5
074	foyer	mq	94.0
076 - 077	bussola	mq	9.1

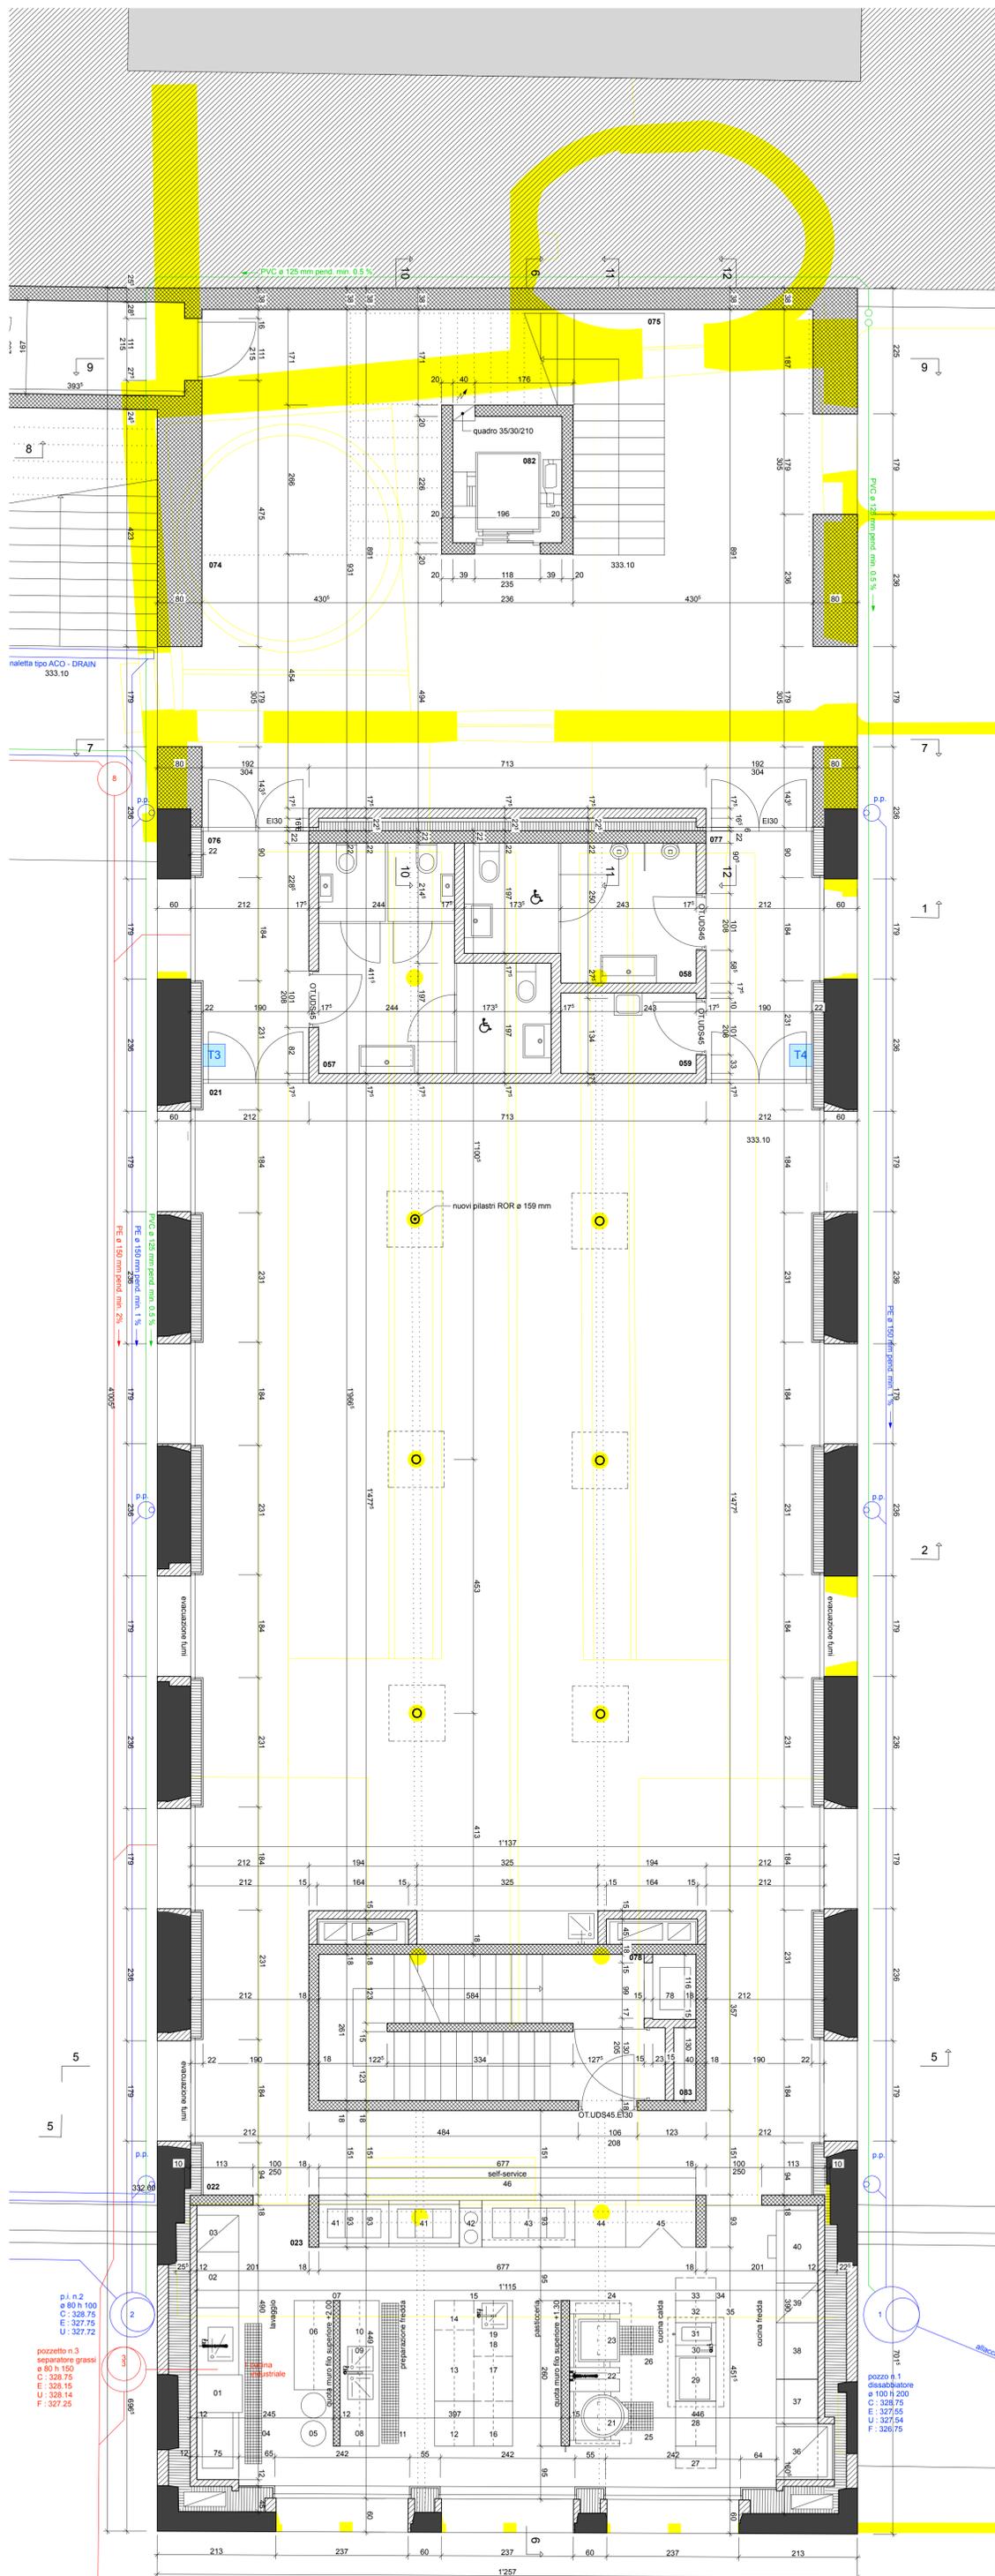

modifiche :

- 13.05.11 aggiornato cucina e modificato corpi in beton scala e servizi
- 28.06.11 modificato larghezza dei vani tecnici della ventilazione nel blocco scale
- 24.08.11 modificato canalizzazione
- 16.09.11 modificato servizi uomini e aggiunto locale pulizia
- 30.09.11 modificato spessore e posizione muro in calcestruzzo corpo scala, modificato muri zona servizi aggiornato superfici locali
- 04.10.11 modificato posizione lampade
- 07.10.11 modificato lampade
- 04.11.11 modificato parete montavivande
- 22.11.11 aggiunto altezza architrave muro in calcestruzzo per il contenimento fumi zona self-service
- 25.11.11 aggiunto muro in cotto 17.5cm all'esterno nella zona foyer al piano terreno
- 22.12.11 modificato larghezza spalle e posizione architrave zona self-service e la scala di servizio modificato i muri nel foyer 074, la posizione e lo spessore dei muri dell'ascensore, la scala, aggiunto altezza architrave porta collegamento al dormitorio
- 12.01.12 modificato porta cunicolo
- 19.01.12 spostato blocco servizi 10 cm verso il basso, modificato pilastri mensa
- 21.02.12 modificato indicazioni evacuazione fumi
- 22.02.12 modificato spessore muro a nord zona ascensore
- 06.03.12 modificato posizione pilastri mensa, aggiunto altezza aperture portico, modificato altezza porta cunicolo come da esecuzione in cantiere
- 13.03.12 modificato spessore del muro in calcestruzzo e dell'isolamento tra il foyer 074 e i servizi 057/058
- 06.04.12 modificato muretto cucina
- 13.04.12 modificato dimensione porta accesso vano scale
- 19.04.12 modificato arrivo scala del piano interrato
- 21.05.12 modificato montavivande e dimensione passaggi cucina
- 05.06.12 modificato porte bagni mensa

- 01 - 100.001/100.002/100.003/100.004/100.006 - lavaggio stoviglie
- 02 - 100.005 - piano di lavoro
- 03 - 100.006 - armadio per prodotti di pulizia
- 04 - 100.007 - griglia cm 30 x 250 (in 5 pz)
- 05 - 200.002 - contenitori rifiuti
- 06 - 200.001 - tavolo per sgombero con rifiuti,
- 07 - 200.001/000.001 - mensole con 2 piani
- 08 - 300.001 - piano di lavoro con ripiani nella parte bassa
- 09 - 300.002 - lavello doppio con ripiani nella parte bassa
- 10 - 300.003 - piano di lavoro, guide per tagliet nella parte bassa
- 11 - 300.005 - griglia cm 30 x 250 (in 5 pz)
- 12 - 300.006 - piano d'appoggio h cm 40 con cassetti per macchina MU esistente
- 13 - 300.007 - banco frigo con 2 ante (ca. 290)
- 14 - 300.008 - piano di lavoro con 3 cassetti nella parte bassa
- 15 - 300.009 - mensole con due ripiani su struttura autoportante
- 16 - 300.010 - banco frigo a 1 anta (ca. 145)
- 17 - 300.011 - banco congelatore (ca. 145)
- 18 - 300.012 - piano di lavoro con ripiani nella parte bassa
- 19 - 300.012 - lavello con ripiani nella parte bassa
- 20 - rubinetto per allacciamento carna acqua
- 21 - 400.001 - pentola basculante 100l
- 22 - 400.002 - rubinetto di riempimento
- 23 - 400.003 - bruciera basculante ca. 65
- 24 - 400.004 - cappa per cucina di ristoranti
- 25 - 400.005 - griglia cm 60 x 100 (in 2 pz)
- 26 - 400.005 - griglia cm 60 x 100 (in 2 pz)
- 27 - 400.006 - piano di lavoro ribaltabile
- 28 - 400.007 - piano di lavoro, nella parte bassa cassetti per coltelli cassetto per spezie e scorrevole porta bottiglie
- 29 - 400.008/400.009 - cucina a placca unica con 4 zone, sotto ripiani per pentole
- 30 - 400.010 - rubinetto di riempimento
- 31 - 400.011 - bagnomaria, vasca ca. cm 30 x 50 x 15
- 32 - 400.012 - piano di lavoro con ripiani nella parte bassa
- 33 - 400.006 - piano di lavoro ribaltabile
- 34 - 400.013 - mensole con due ripiani e elemento per coperchi su struttura autoportante
- 35 - cappa per cucina di ristoranti
- 36 - 400.015/400.016/400.017 - forno combinato E + 10 GN
- 37 - 400.018 - piano di lavoro, sotto abbattitore di temperature 15kg
- 38 - 400.019 - piano di lavoro, sotto 2 ripiani
- 39 - 400.020 - frigorifero 650l
- 40 - scrivania chef
- 41 - 500.001 - cucina fredda
- 42 - 500.003 - distributore piatti
- 43 - 500.004/500.005 - cucina calda
- 44 - 500.002 - elemento neutro
- 45 - 500.006 - cassa
- 46 - 500.007 - distribuzione