


Oggetto	<b>PALESTRA PROVVISORIA LUGANO - SEZIONE BARBENGO</b>	Oggetto N°	E2252	File N°	005
Nome Piano	<b>PIANI D'APPALTO PROSPETTI, SEZIONI</b>	Mappale	296 / 315 / 322		
Nome File	E2252_A1_MX_MX_00_100_005_51_0.dwg	Formato	Settare	Scala	Data
Disegnato	SCD	18.08.2020			
Approvato	ED	18.08.2020	126 X 59.4	00	1:100
					18.08.2020

Croci Dilber  
 architettura bioclimatica Sagi


Piazza S. Stefano 12  
 6802 Franciacorta  
 +41 79 861 54 43  
 crocidilber@bluewin.ch

N°	Dis.	Data	Correzioni
	SCD	02.09.2020	Modifica posizione finestre spogliati
		13.10.2020	Eliminato serramento wc prospetto nord-est
			Adeguamento concetto Minergie


LEGENDA	
Q.T.S.	Quota Terreno Sistemato
Q.T.E.	Quota Terreno Esistente
Q.P.F.	Quota Pavimento Finito

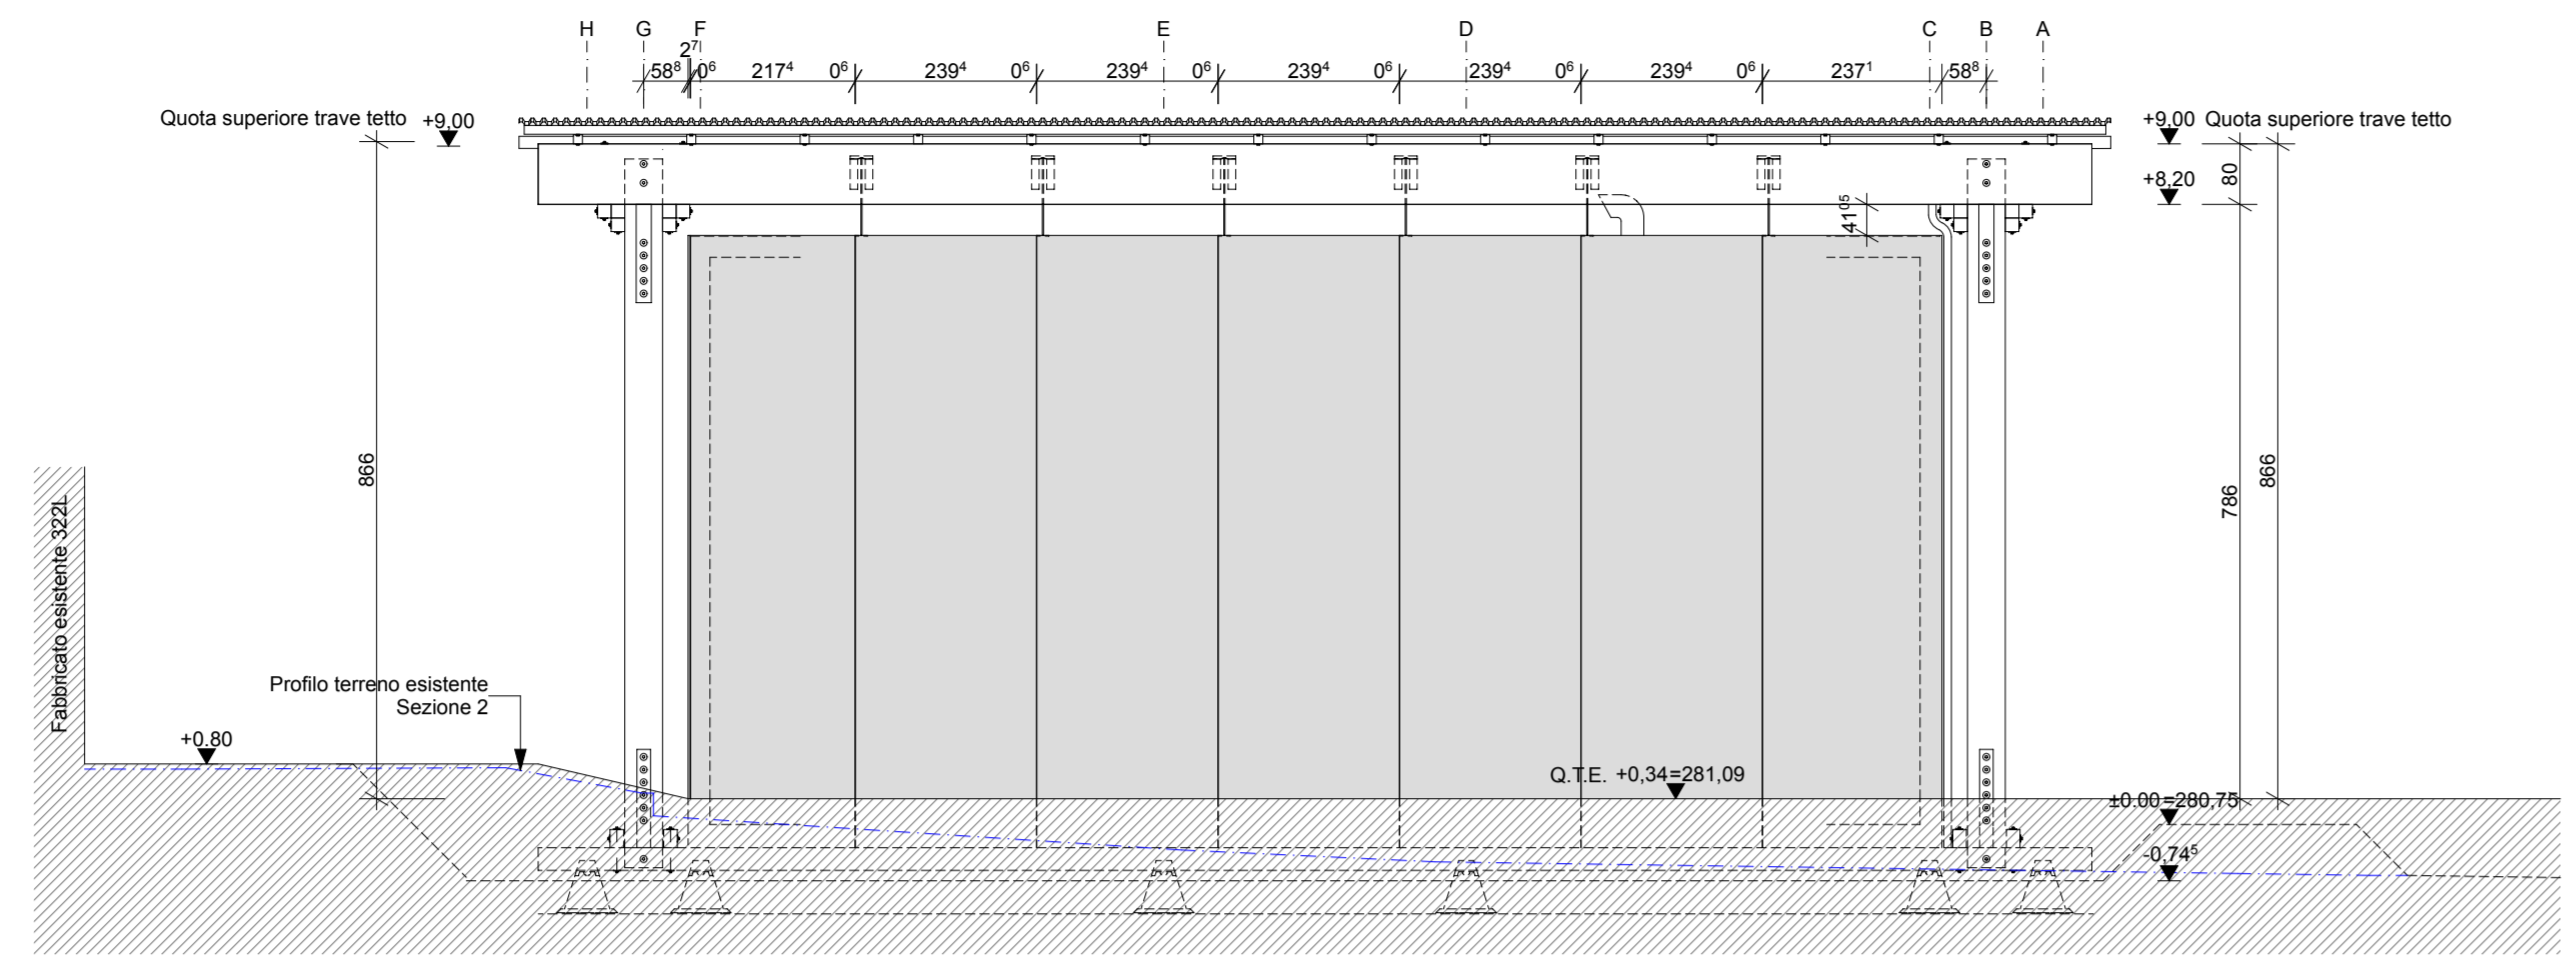


PROSPETTO SUD-OVEST

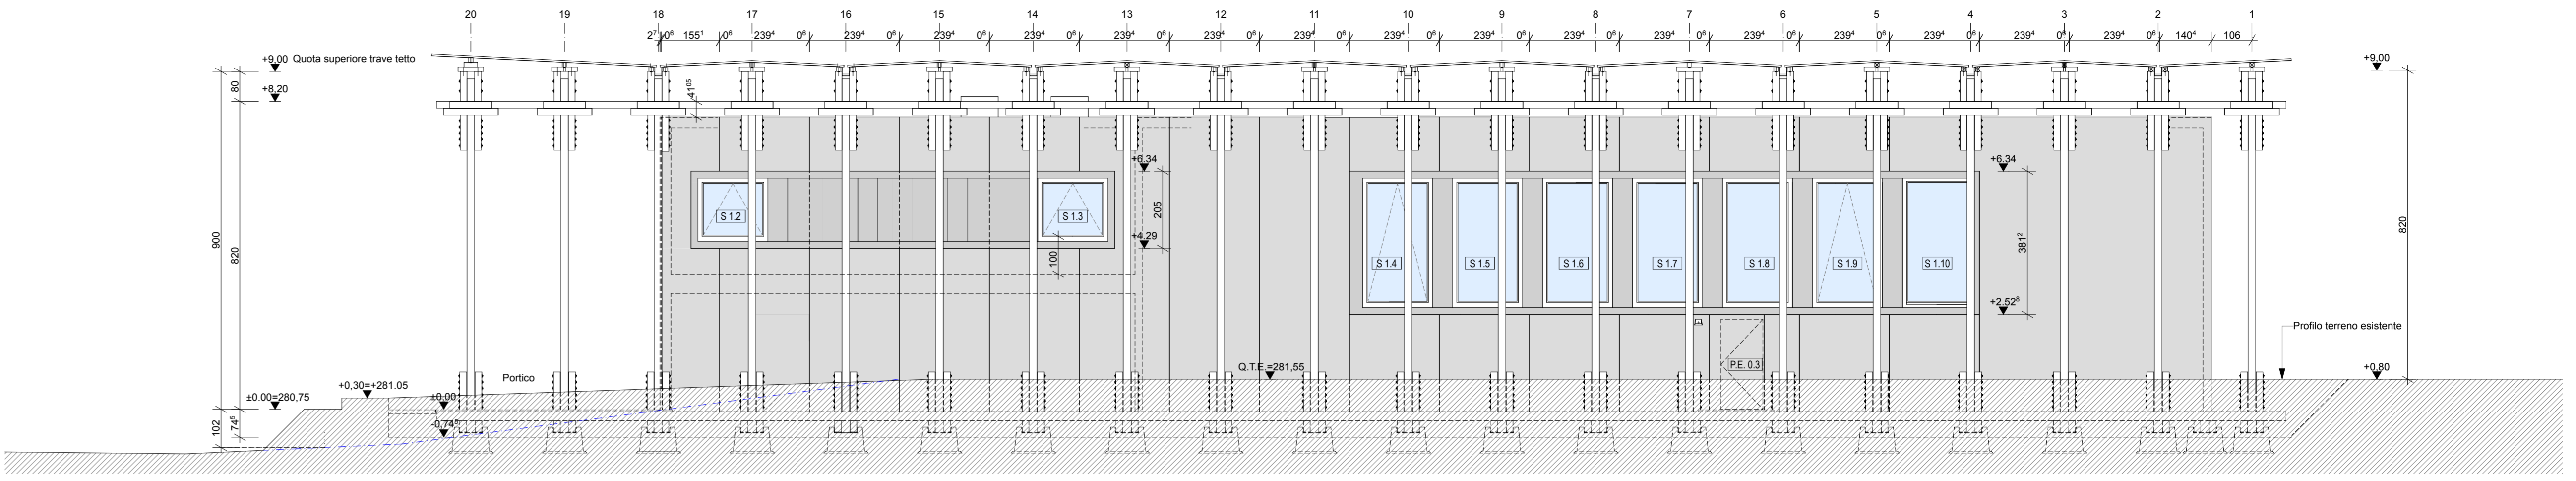


PROSPETTO NORD-OVEST

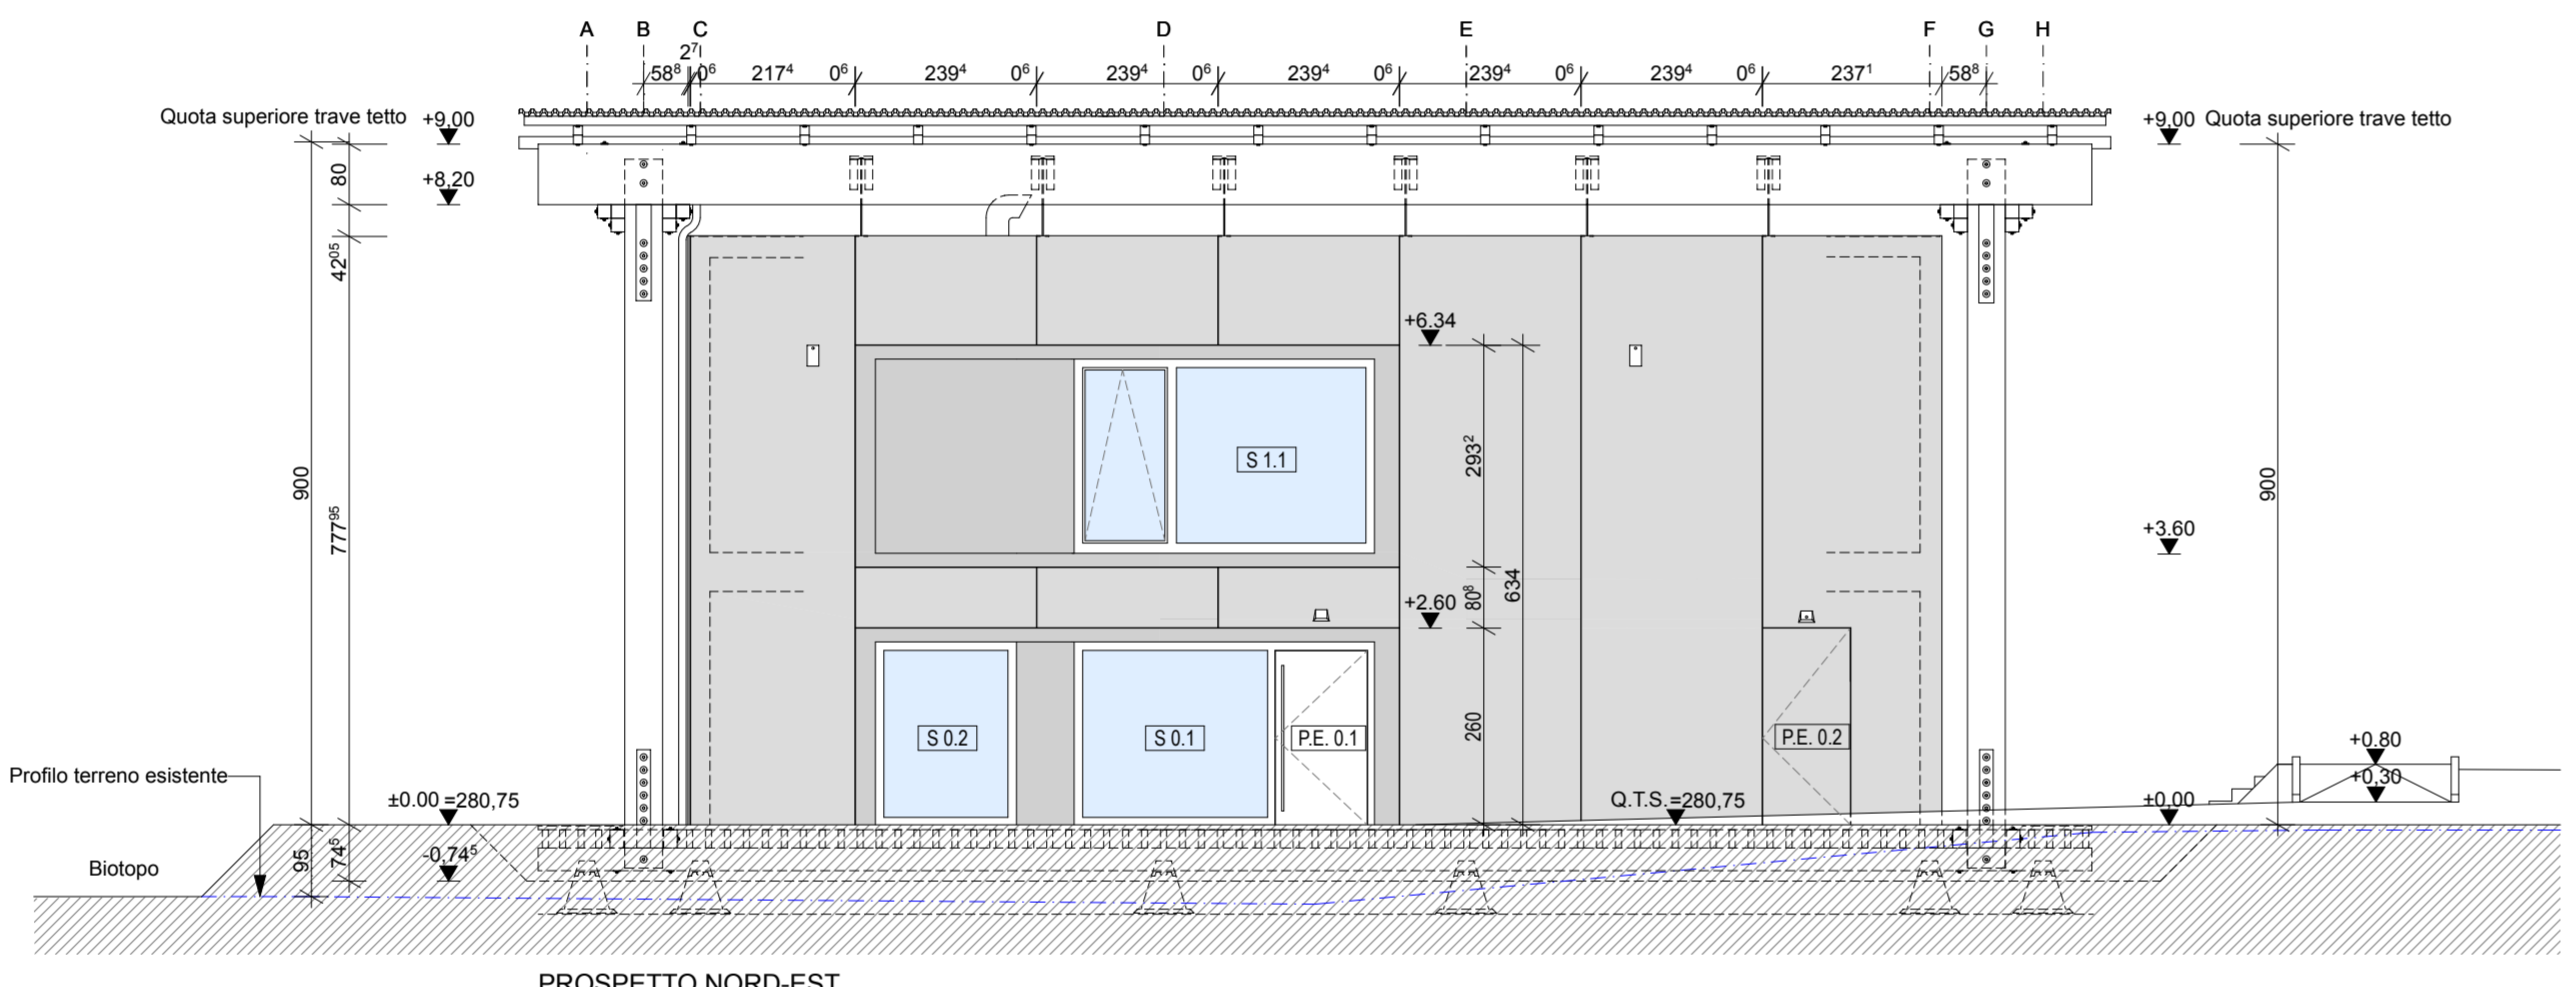


PROSPETTO NORD-EST

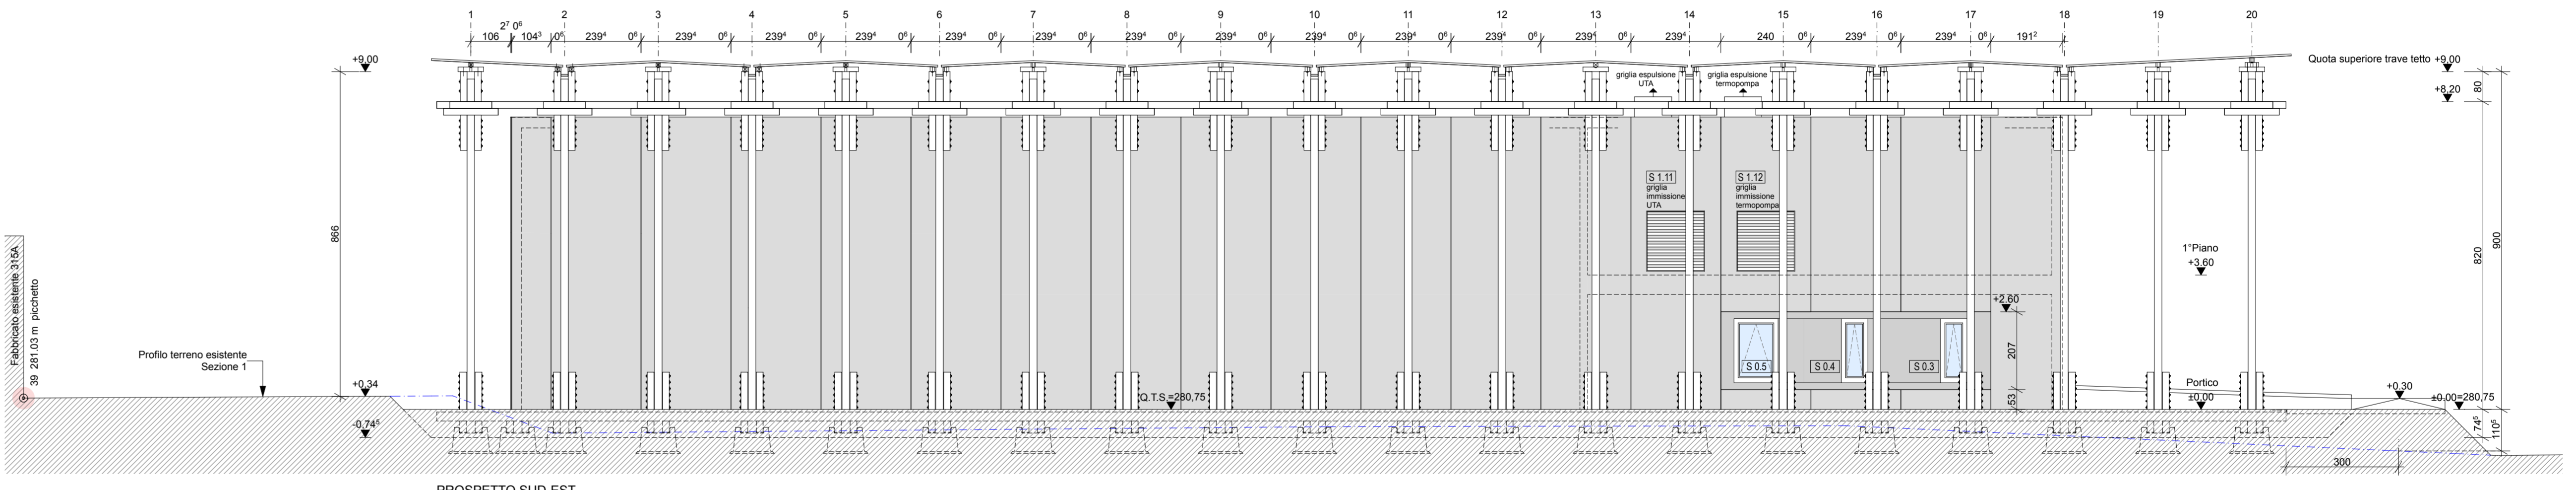

PROSPETTO SUD-EST

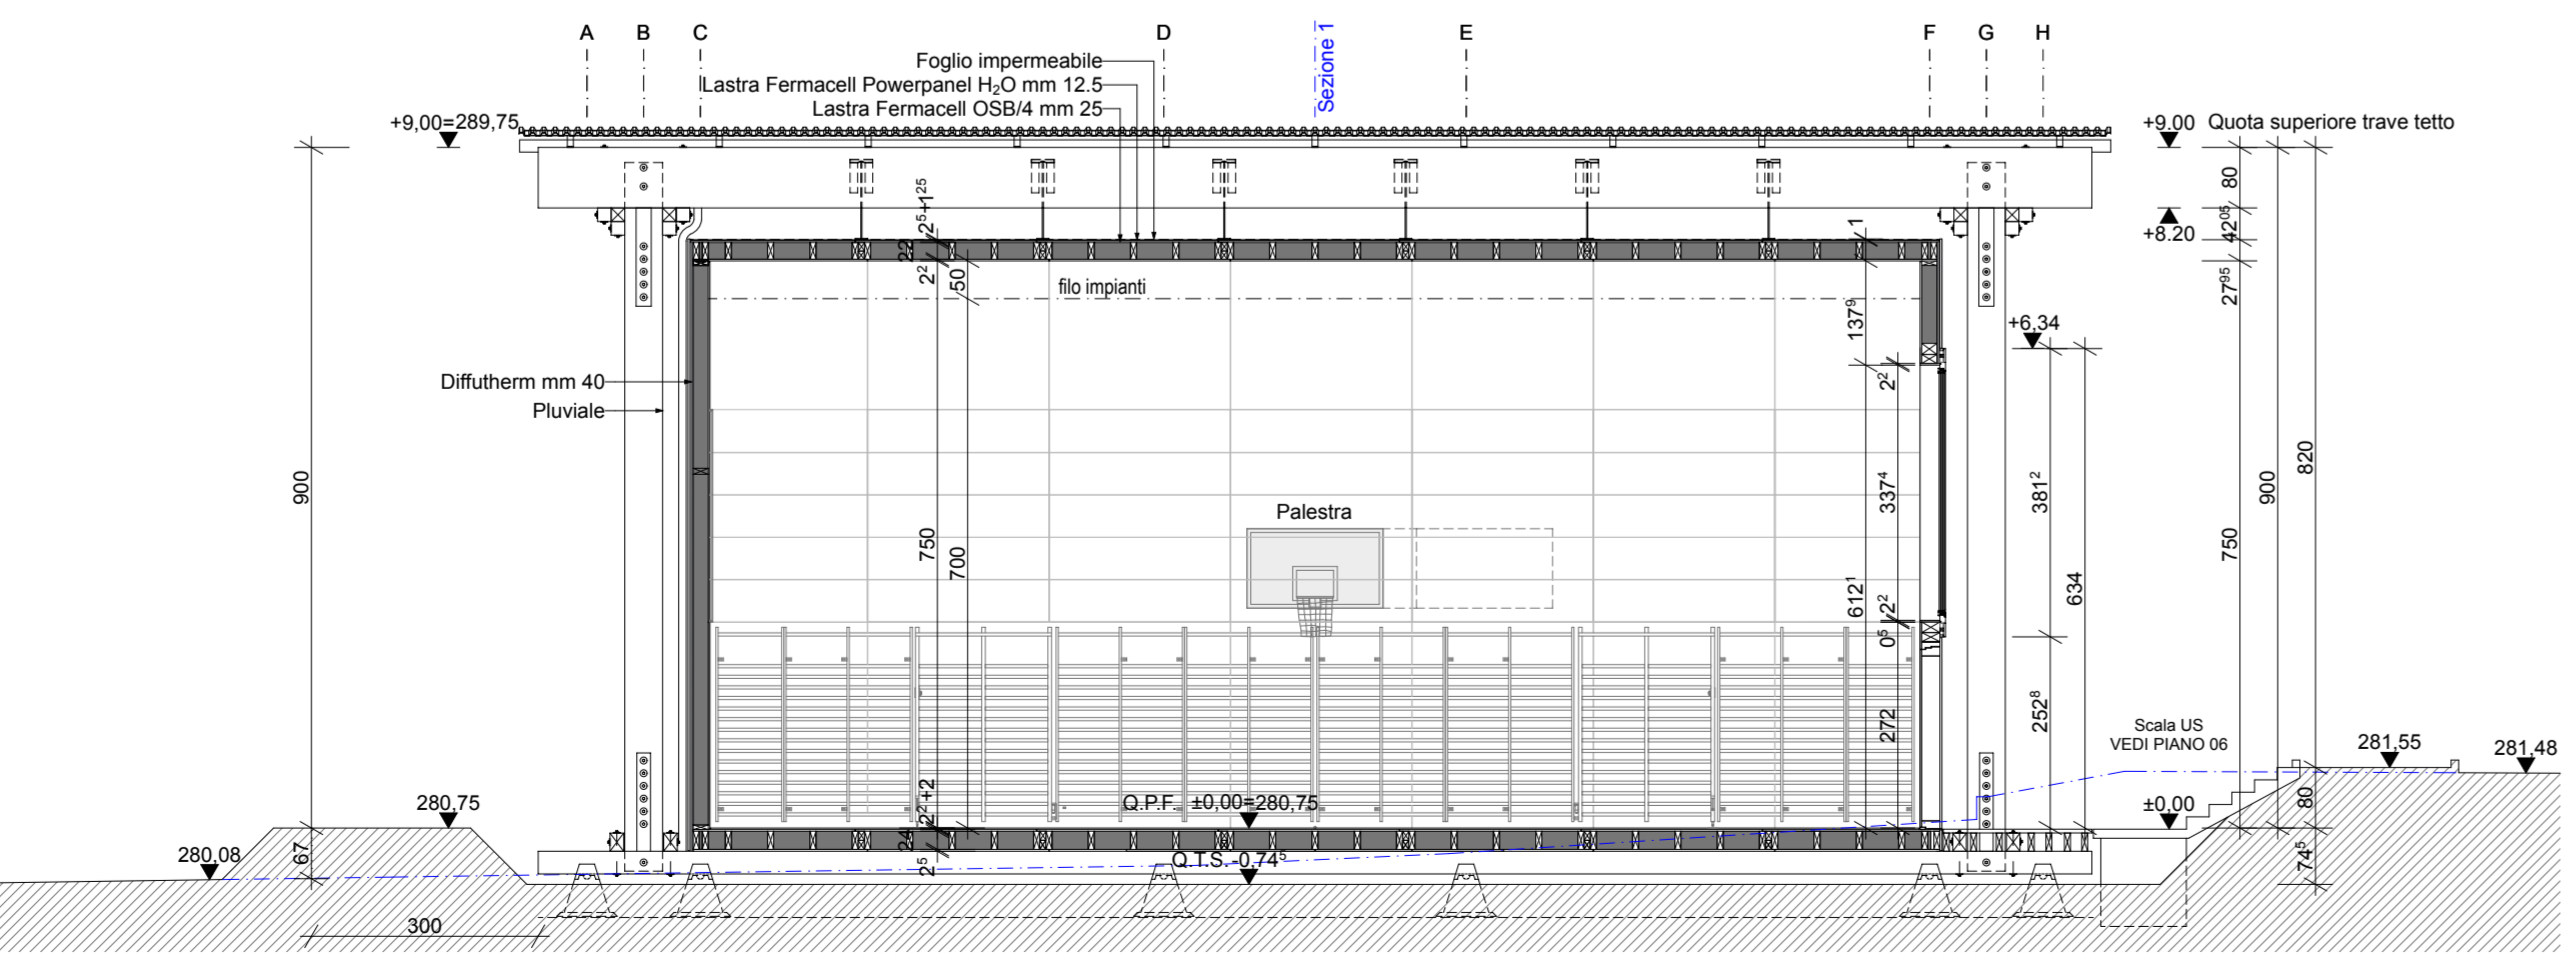

SEZIONE 02 - SEZIONE 2 GEOMETRA

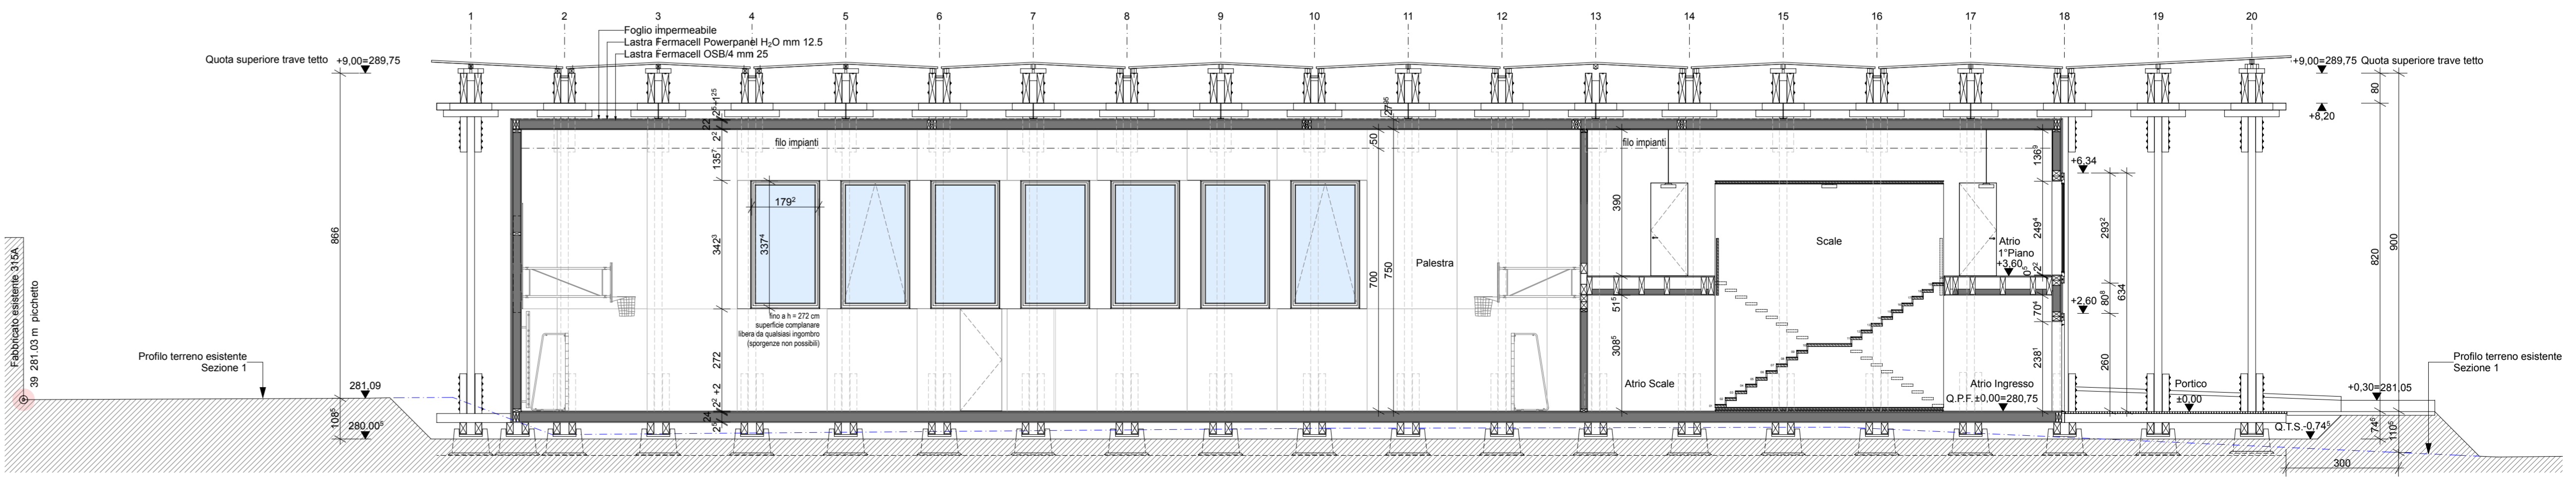

SEZIONE 01 - SEZIONE 1 GEOMETRA

