


Oggetto	PALESTRA PROVVISORIA LUGANO - SEZIONE BARBENGO				Oggetto N°	E2252	File N°	024
Nome Piano	IMPIANTO DI CANTIERE - PIANI D' APPALTO SITUAZIONE				Mappale	296 / 315 / 322		
Nome File	E2252_GC_SI_SIT_00_500_024_51_0.dwg	Formato	30,0 X 63,0	Settore	00	Scala	1:500	
Disegnato	L.B.	Data	19.10.2020	Approvato	M.G.	Data	19.10.2020	



Stabile Talea  
 Via Industria 7  
 6814 Cadempino  
 +41 91 858 20 01  
 info@studio-galli.ch

- LEGENDA :
- ① Stabile da demolire
  - ② Deposito materiale scavo
  - ③ Recinzione di cantiere ( elementi reticolari )
  - ④a Recinzione chiusa fino h = 50 cm
  - ④b Recinzione temporanea
  - ⑤ Platea per gru prefabbricatore
  - ⑥a Nuovo biotopo
  - ⑥b Biotopo esistente
  - ⑥c Area vasche con Ambrosia ( neofite )
  - ⑦ Gru prefabbricatore
  - ⑧ Pista cantiere attualmente concessa
  - ⑨ Pista cantiere prevista in capitolato
  - ⑩ Cancelli e recinzione da rimuovere

IMPIANTO DI CANTIERE

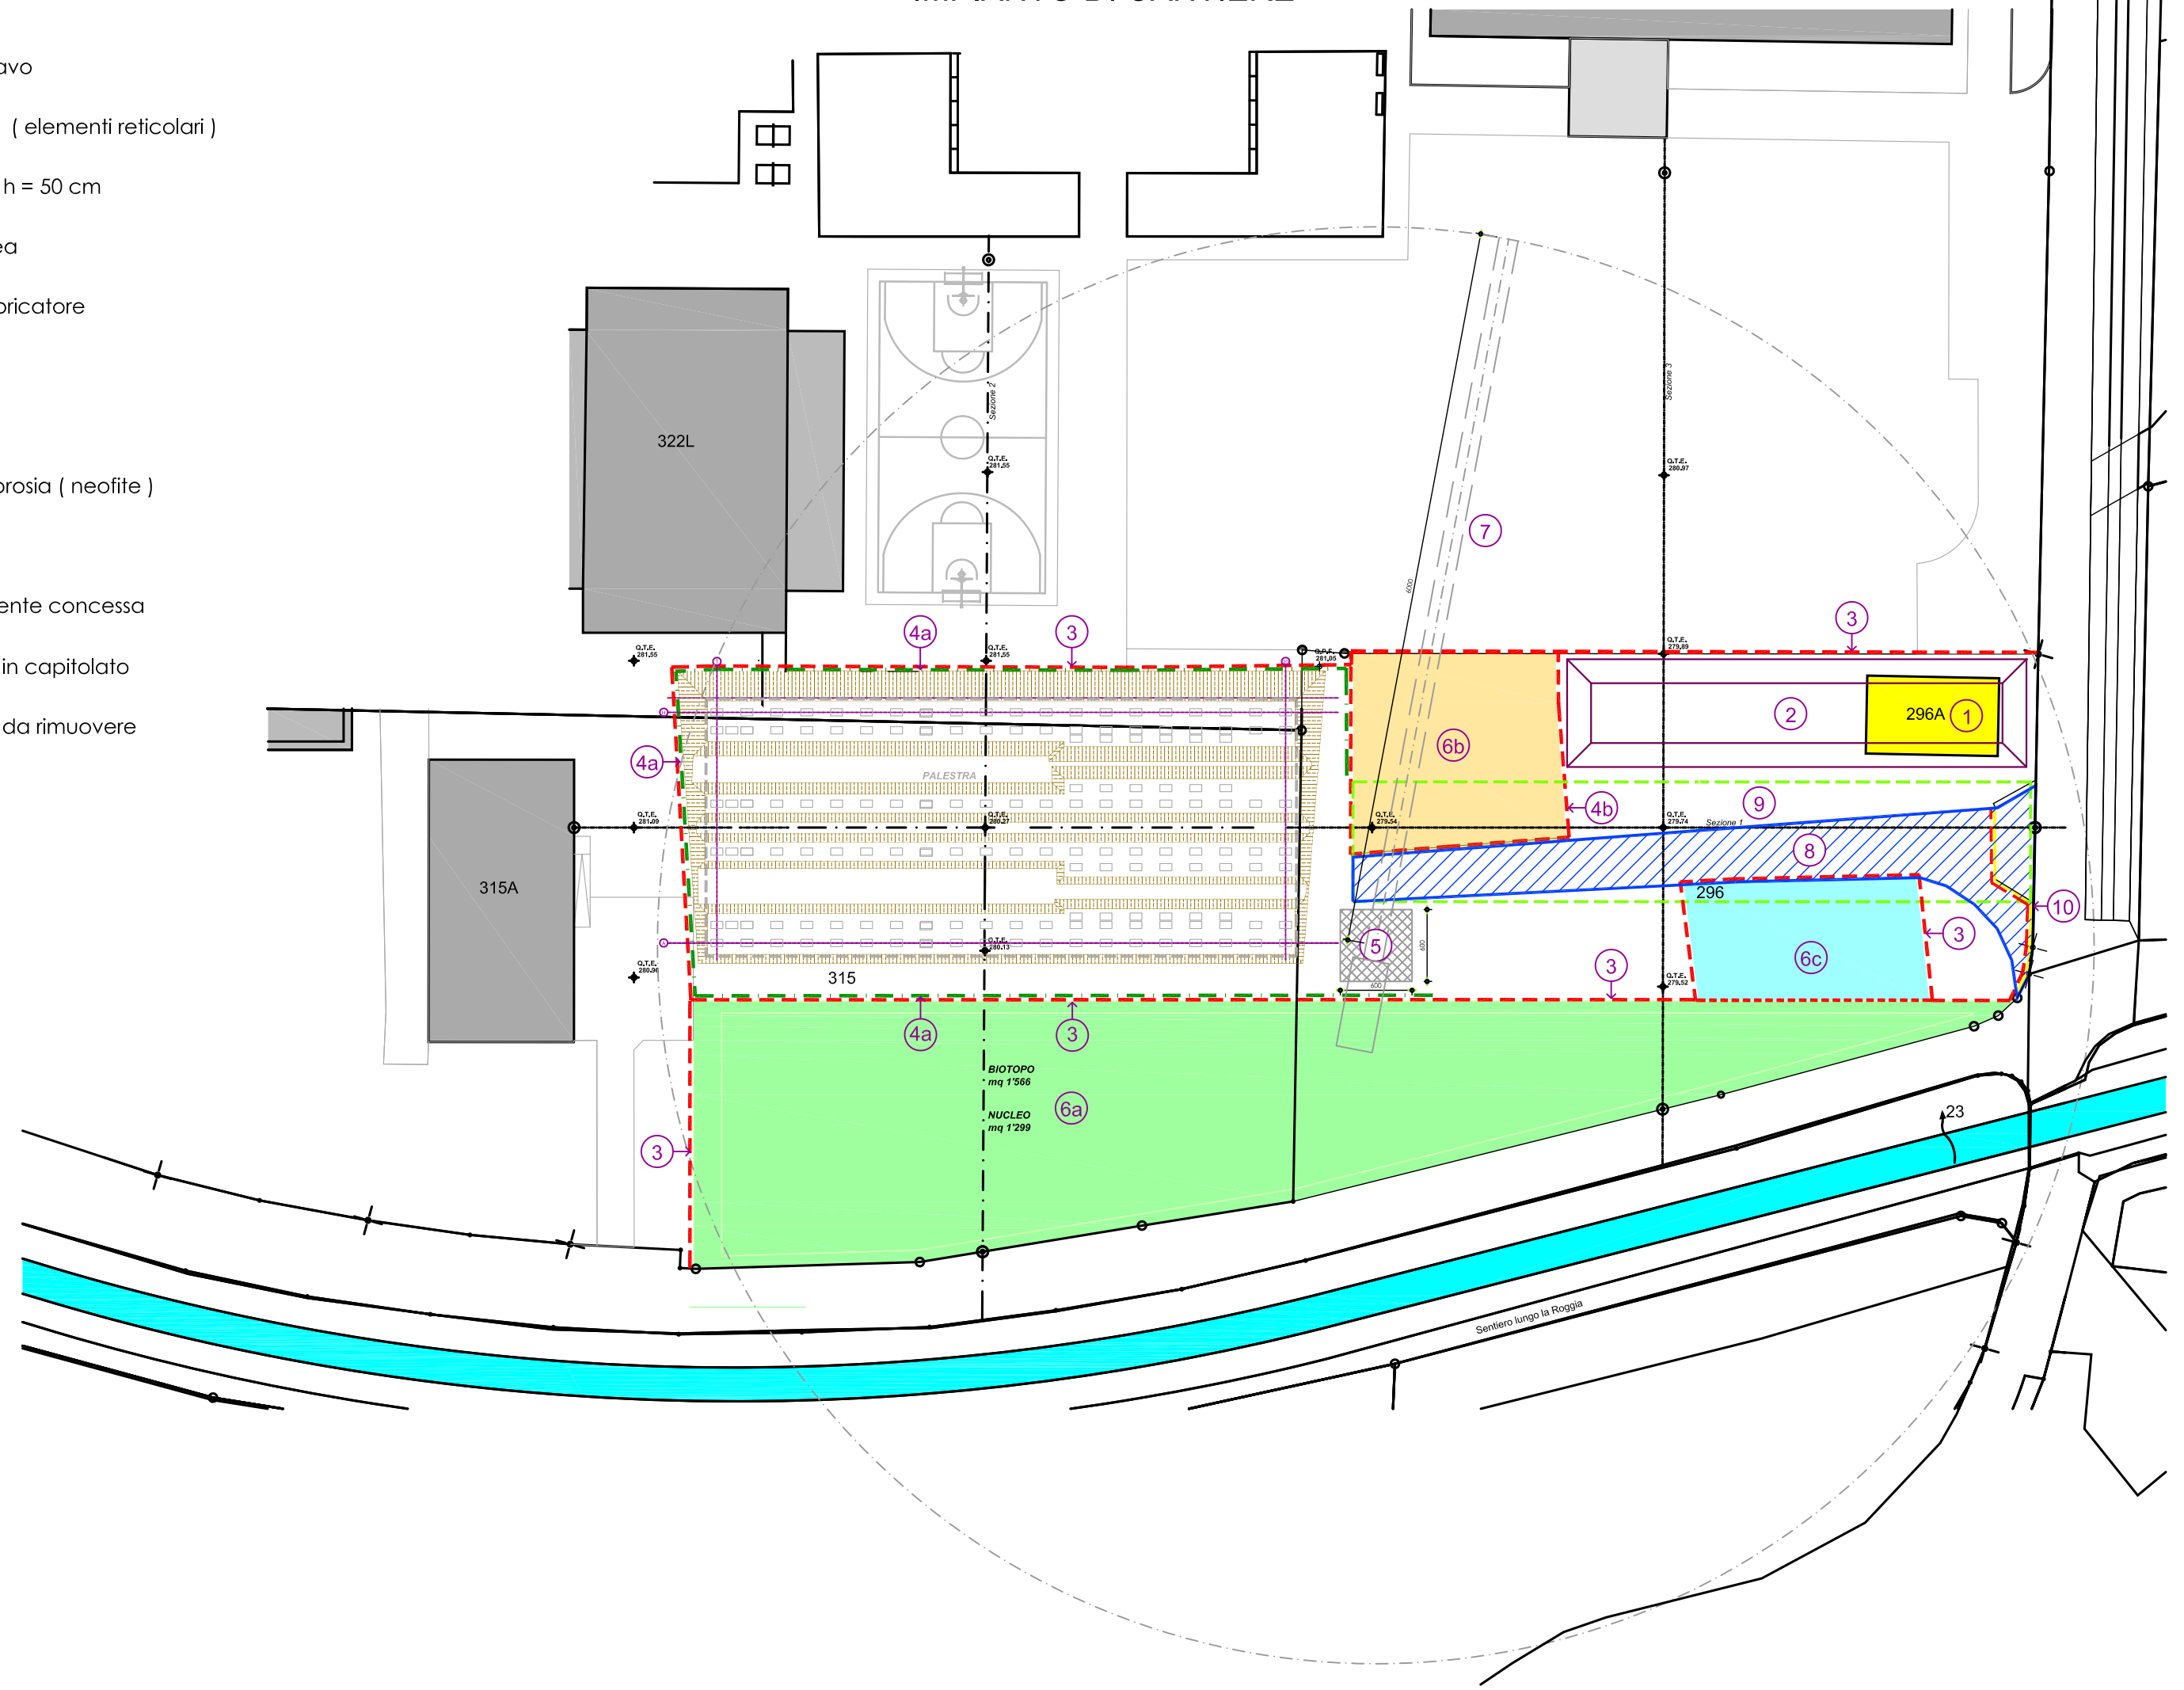

N°	Dis.	Data	Correzioni

LEGENDA	
Q.T.S.	Quota Terreno Sistemato
Q.T.E.	Quota Terreno Esistente
Q.P.F.	Quota Pavimento Finito

