


Oggetto	PALESTRA PROVVISORIA LUGANO - SEZIONE BARBENGO				Oggetto N°	E2252	File N°	025
Nome Piano	STRUTTURA PORTANTE - PIANI D'APPALTO PLINTI PREFABBRICATI				Mappale	296 / 315 / 322		
Nome File	E2252_GC_D2_100_00_010_025_51_0.dwg	Formato	30.0 X 63.0	Settore	00	Scala	1:10	
Disegnato	L.B.	19.10.2020				Data	19.10.2020	
Approvato	MG	19.10.2020						




Stabile Talea
 Via Industria 7
 6814 Cadempino
 +41 91 858 20 01
 info@studio-galli.ch

PIANTA A-A 1:10

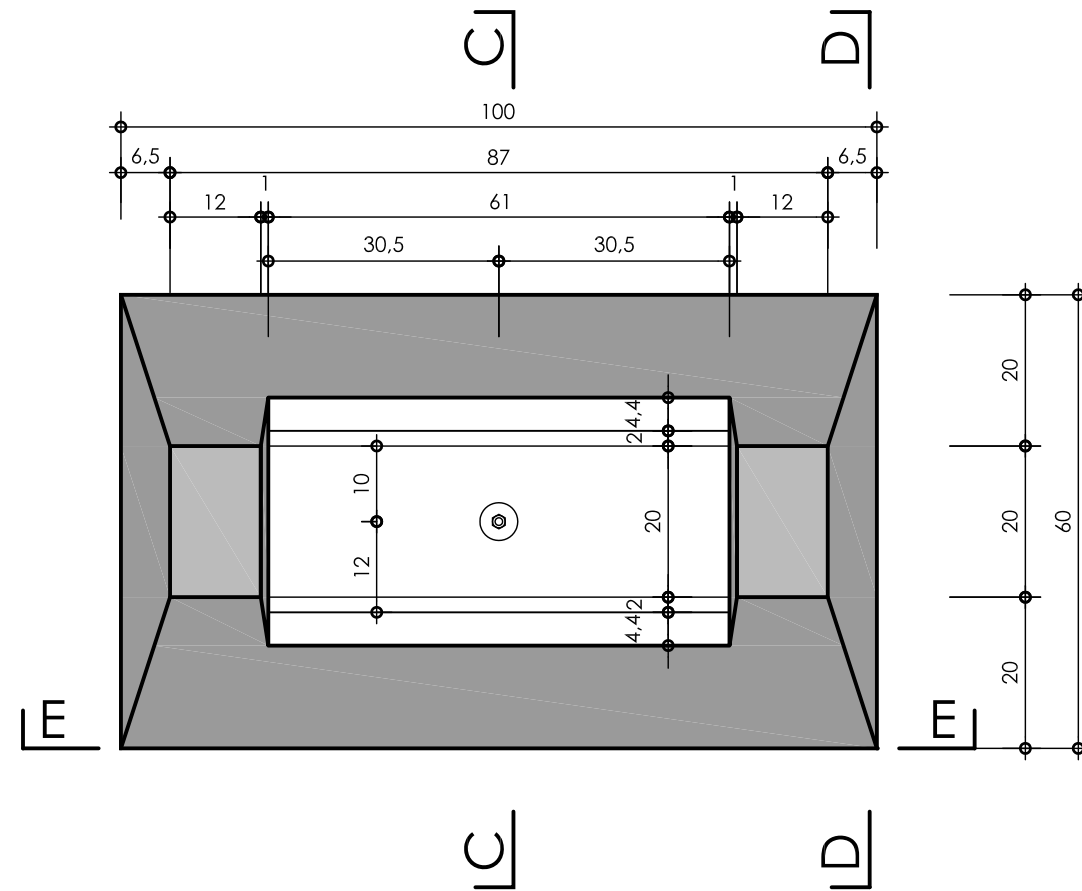


PIANTA B-B 1:10

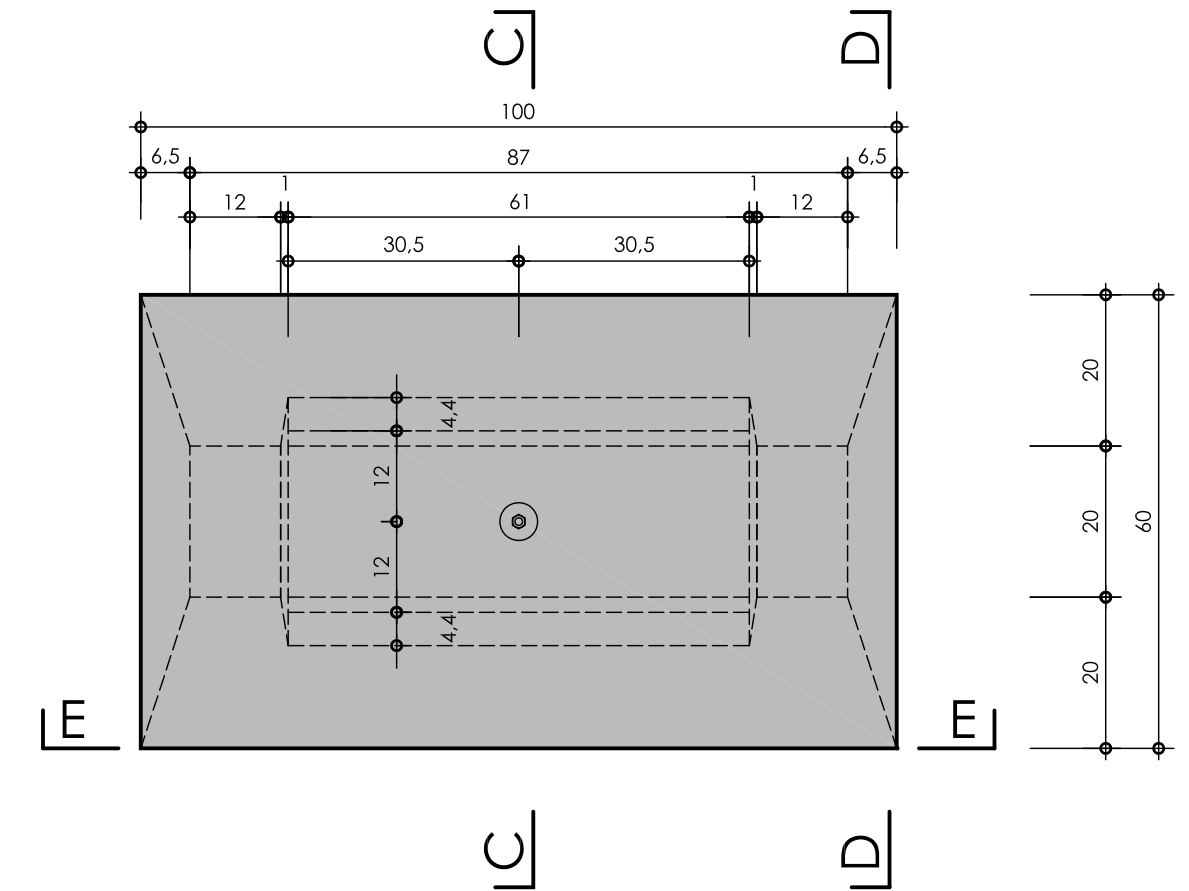


Calcestruzzo :
 Calcestruzzo a prestazione garantita secondo la norma SN EN 206-1
 C30/37 XC4 , XF1 , CI 0.10 Dmax 16 mm
 Volume calcestruzzo 0.22 m³ / pz


VISTA D-D 1:10

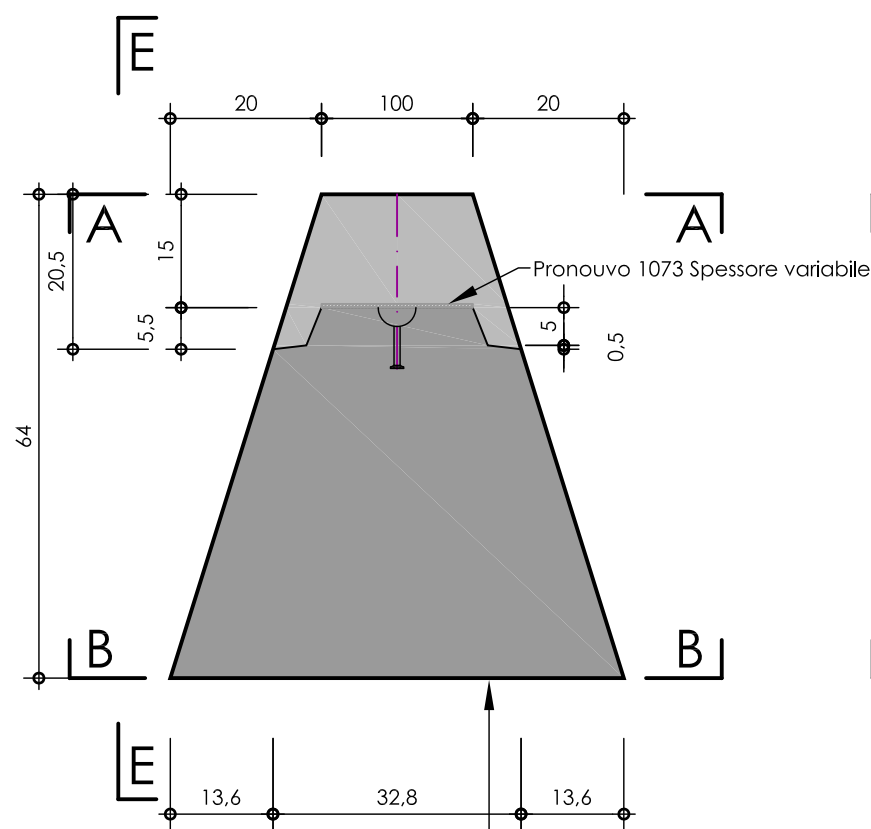

VISTA E-E 1:10

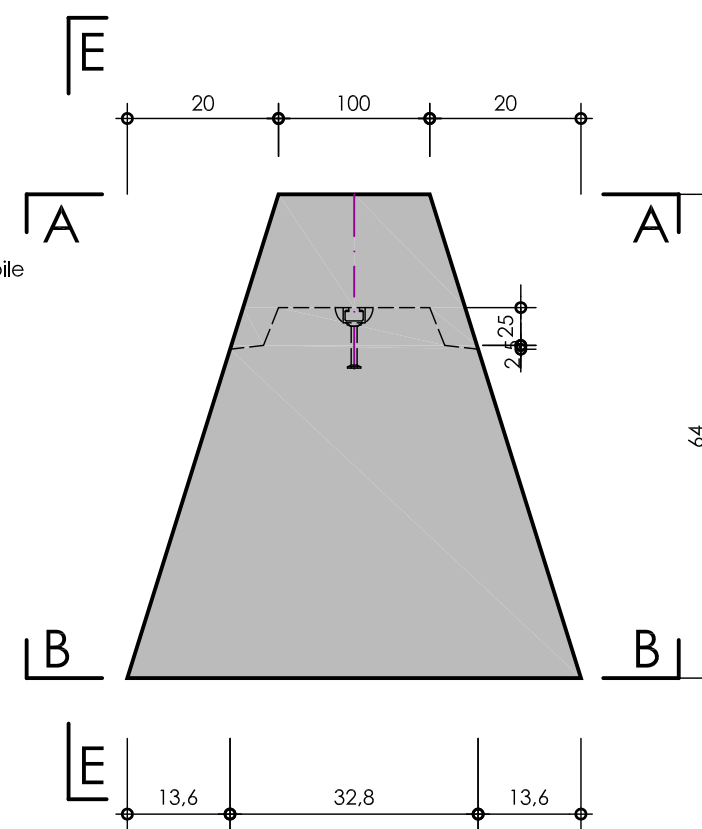

SEZ. C-C 1:10

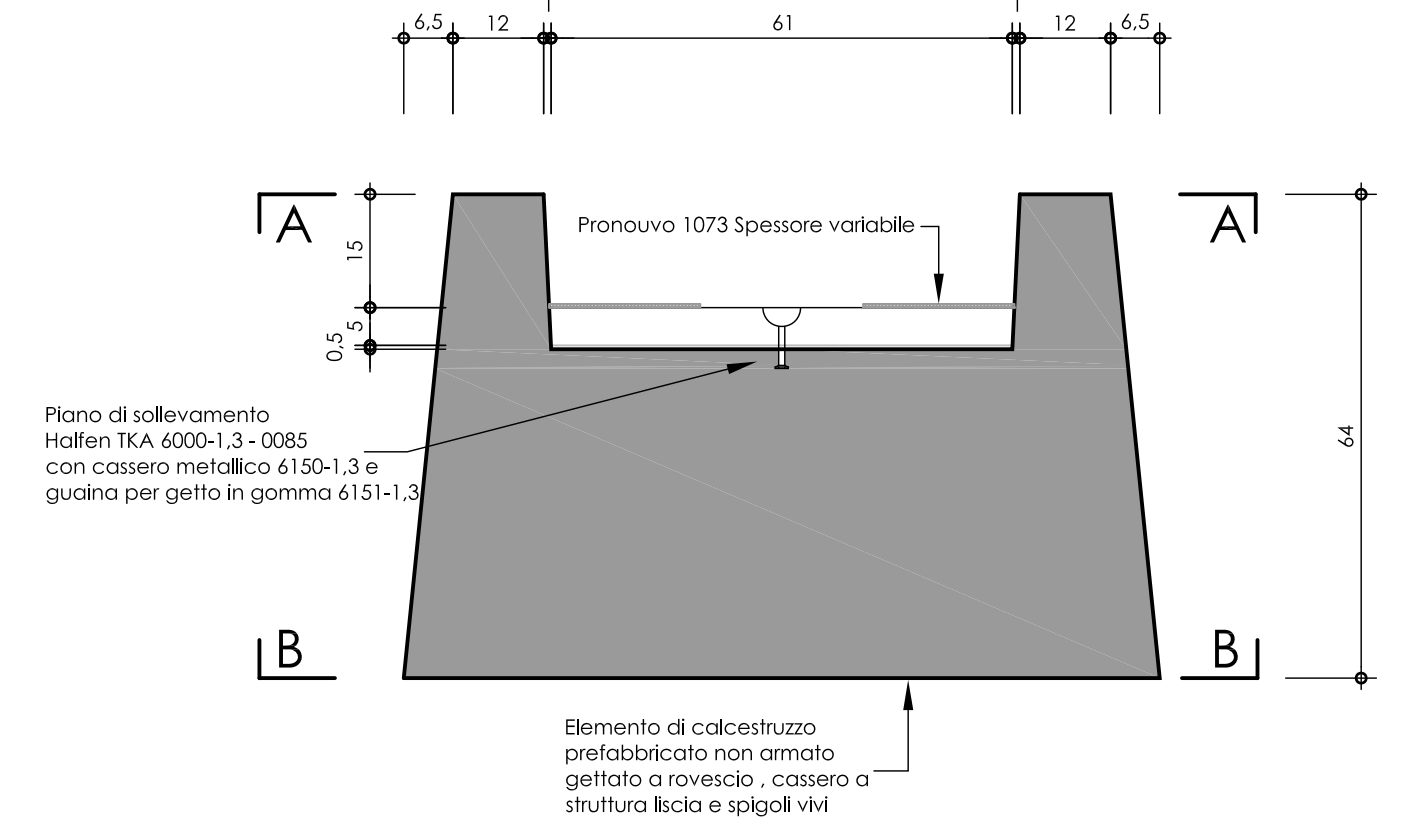

N°	Dis.	Data	Correzioni

N°	Dis.	Data	Correzioni

Superficie talocciata senza aggiunta di malta (tipo 3 secondo norma SIA 118/262)