


Oggetto	PALESTRA PROVVISORIA LUGANO - SEZIONE BARBENGO			Oggetto N°	E2252	File N°	026
Nome Piano	STRUTTURA PORTANTE - PIANI D'APPALTO PIANO SCAVO E POSA PLINTI			Mappale	296 / 315 / 322		
Nome File	E2252_GC_D2_100_00_010_026_51_0.dwg	Formato	Settore	Scala	Data		
Disegnato	L.B.	19.10.2020	60,0 X 84,0	00	1:100		
Approvato	MG	19.10.2020			19.10.2020		

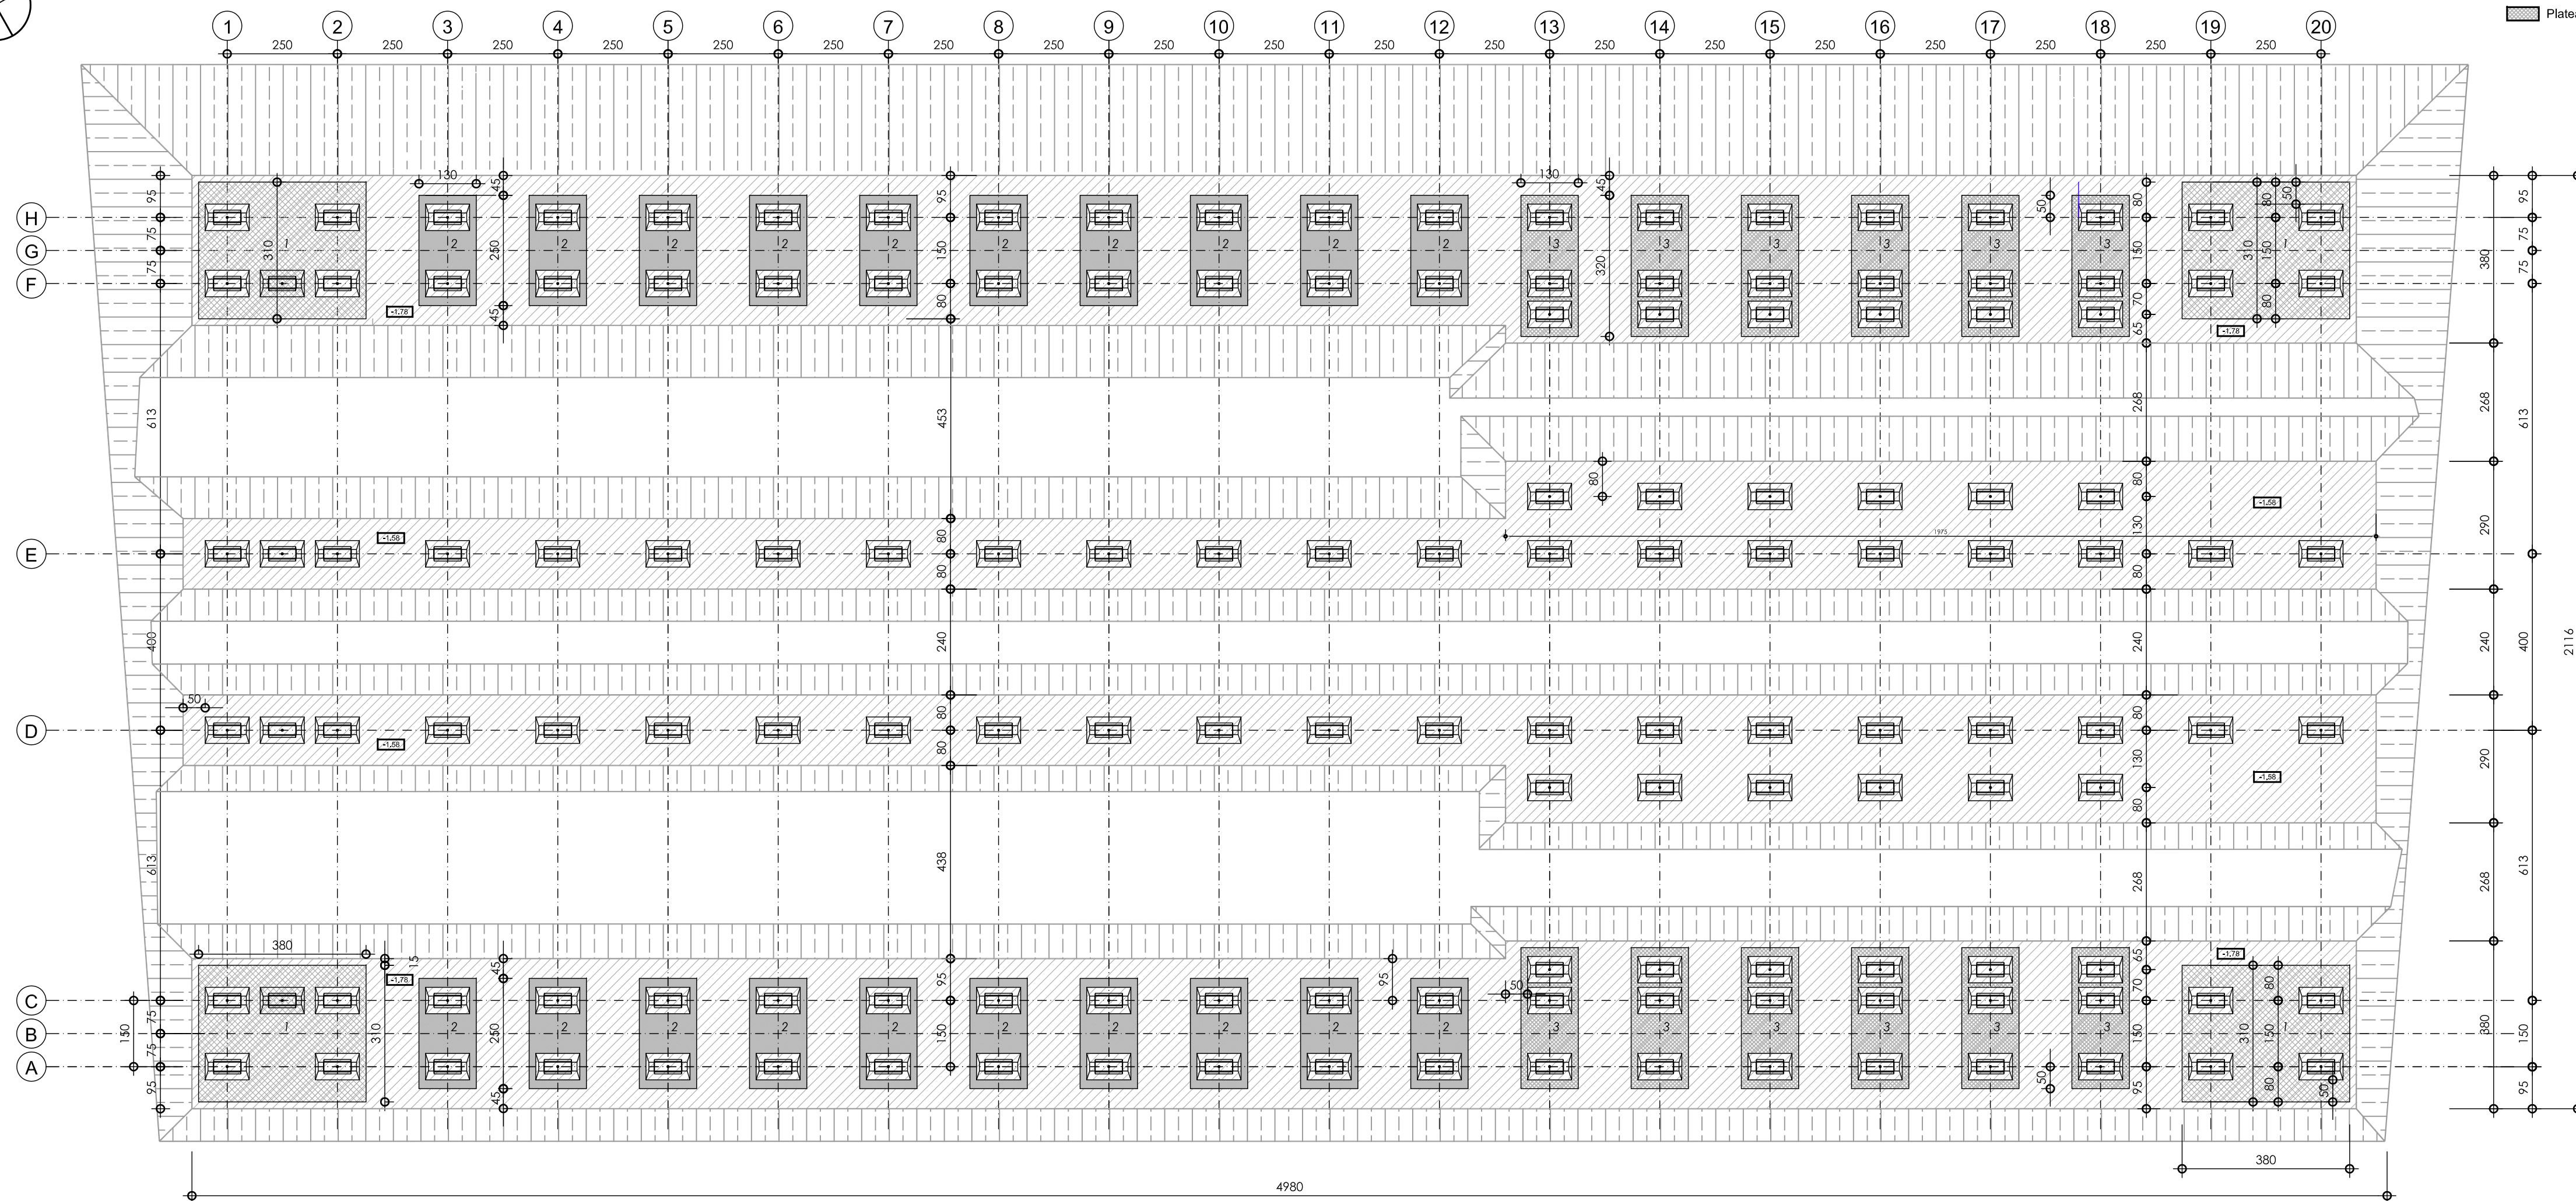


Stabile Talea
Via Industria 7
6814 Cademolino
+41 91 858 20 01
info@studio-galli.ch




N°	Dis.	Data	Correzioni


SEZIONE TIPO PLINTO 1:20

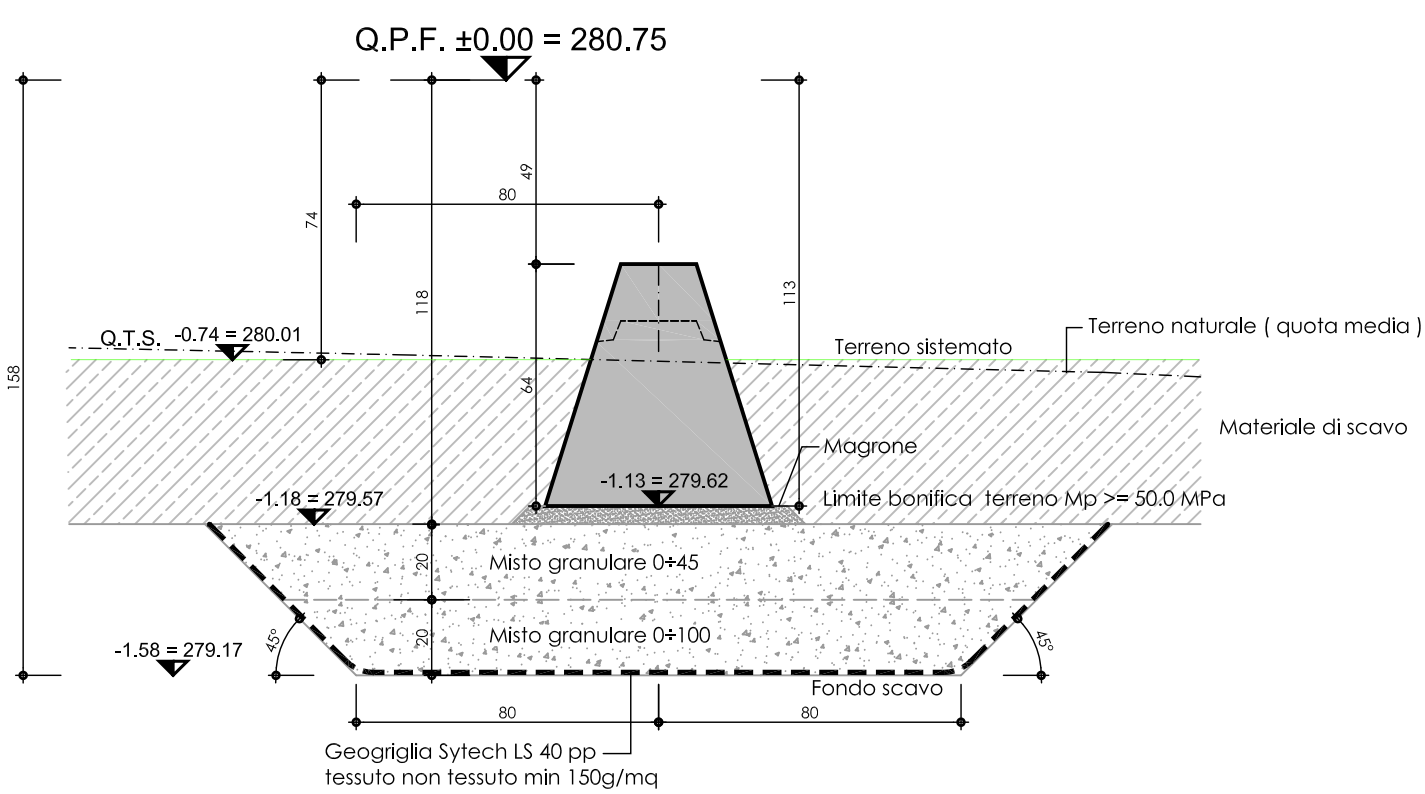


SEZIONE TIPO PLINTO CON PLATEA 1:20

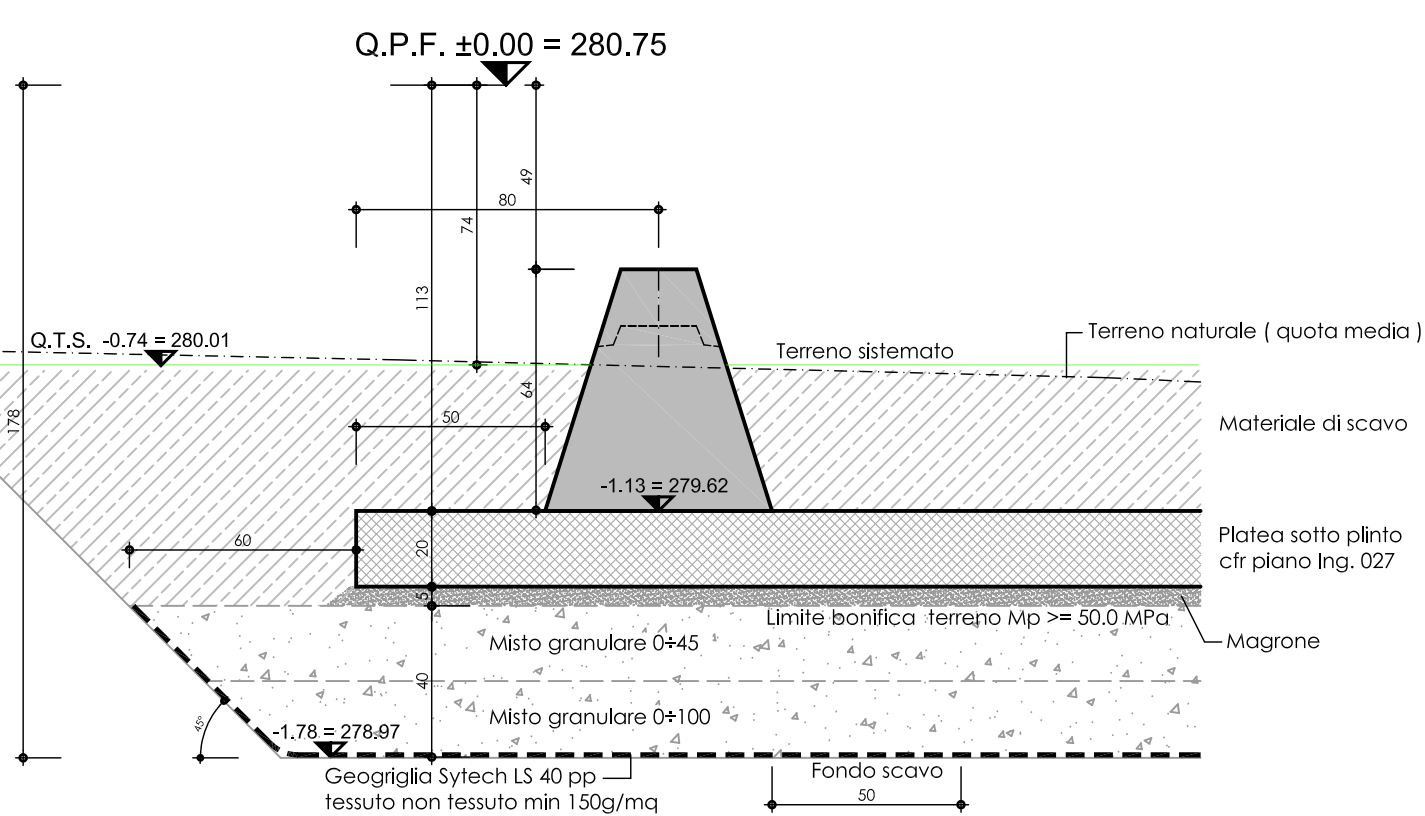


SEZIONE ASSE E 1:100

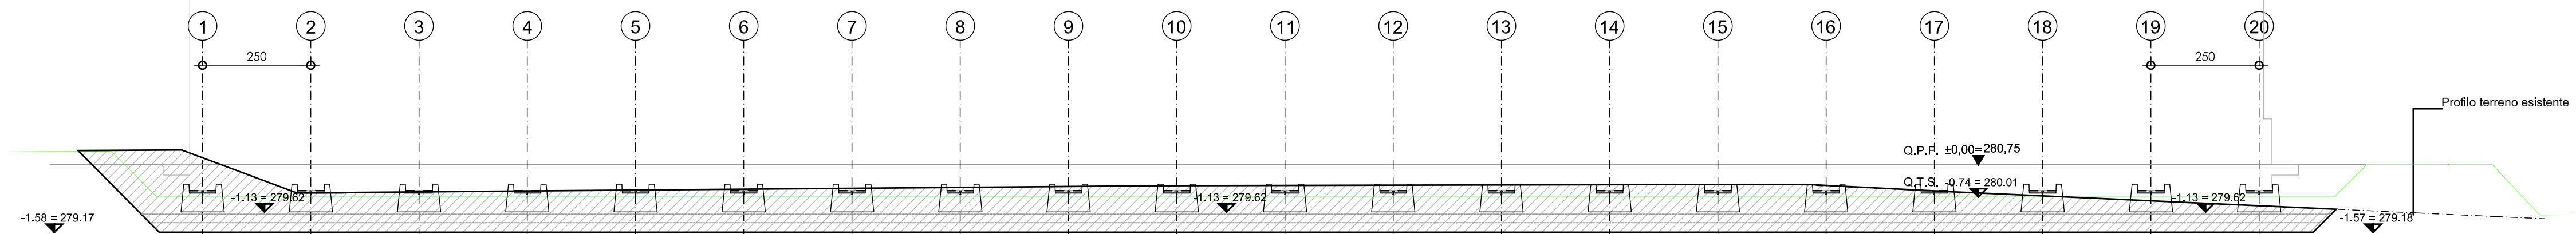

SEZIONE ASSE G 1:100

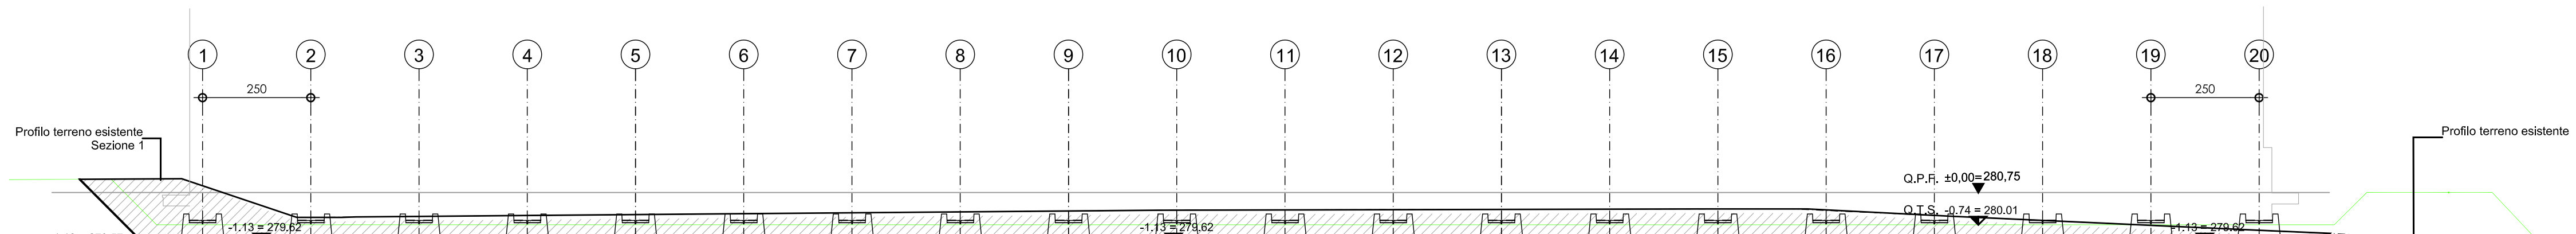

SEZIONE ASSE 2 1:100

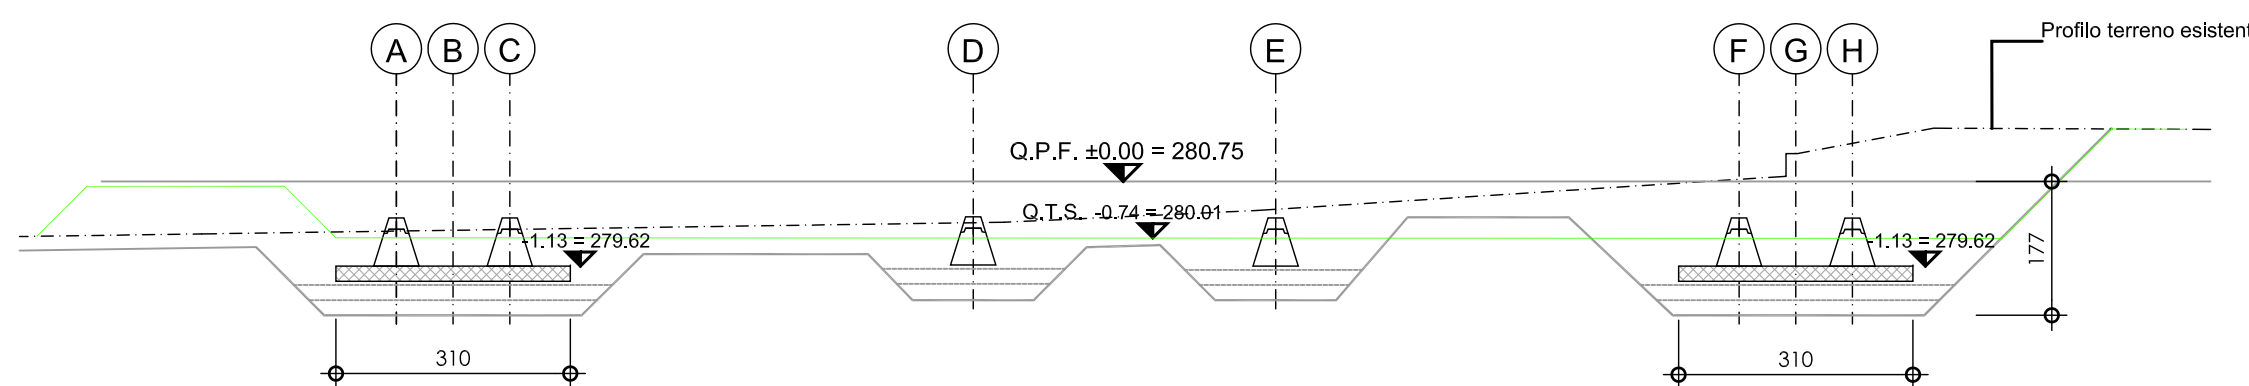

SEZIONE ASSE 18 1:100

