

Oggetto	PALESTRA PROVVISORIA LUGANO - SEZIONE BARBENGO		Oggetto N°	File N°
Nome Piano	STRUTTURA PORTANTE - PIANI D'APPALTO PLATEE IN OPERA TIPO 1, 2, 3		E2252	027
Nome File	E2252_GC_D2_200_00_20_027_51_0.dwg	Formato	Settore	Scala
Disegnato	L.B.	19.10.2020	00	1:20
Approvato	MG	19.10.2020		19.10.2020

Architettura e Ingegneria  
GALLI & ASSOCIATI SA

Stabile Talea  
Via Industria 7  
6814 Cademino  
+41 91 858 20 01  
info@studio-galli.ch

Calcestruzzo :  
Calcestruzzo a prestazione garantita secondo la norma SN EN 206-1  
C30 / 37 : XC4 , XF1 , CI0,10 Dmax 16 mm  
Volume calcestruzzo Platea 1 2.36 m³/pz x 4 volte  
Volume calcestruzzo Platea 2 0.65 m³/pz x 20 volte  
Volume calcestruzzo Platea 3 0.83 m³/pz x 12 volte


FORNITURA INCLUSA DI :  
16 pz Ancoraggio BARON-C ( W-inox AF / DN 14 ) , secondo lista .....027.02  
16 pz Barre filettate zincate M20 L = 1.0 m , secondo lista .....027.02  
48 pz Dado M20  
16 pz Ranella M20

N°	Dis.	Data	Correzioni


N°	Dis.	Data	Correzioni

- Platea 1 a -1.13 spess. 20 cm
- Platea 2 a -1.13 spess. 20 cm
- Platea 3 a -1.13 spess. 20 cm


PLATEA 1 1:20

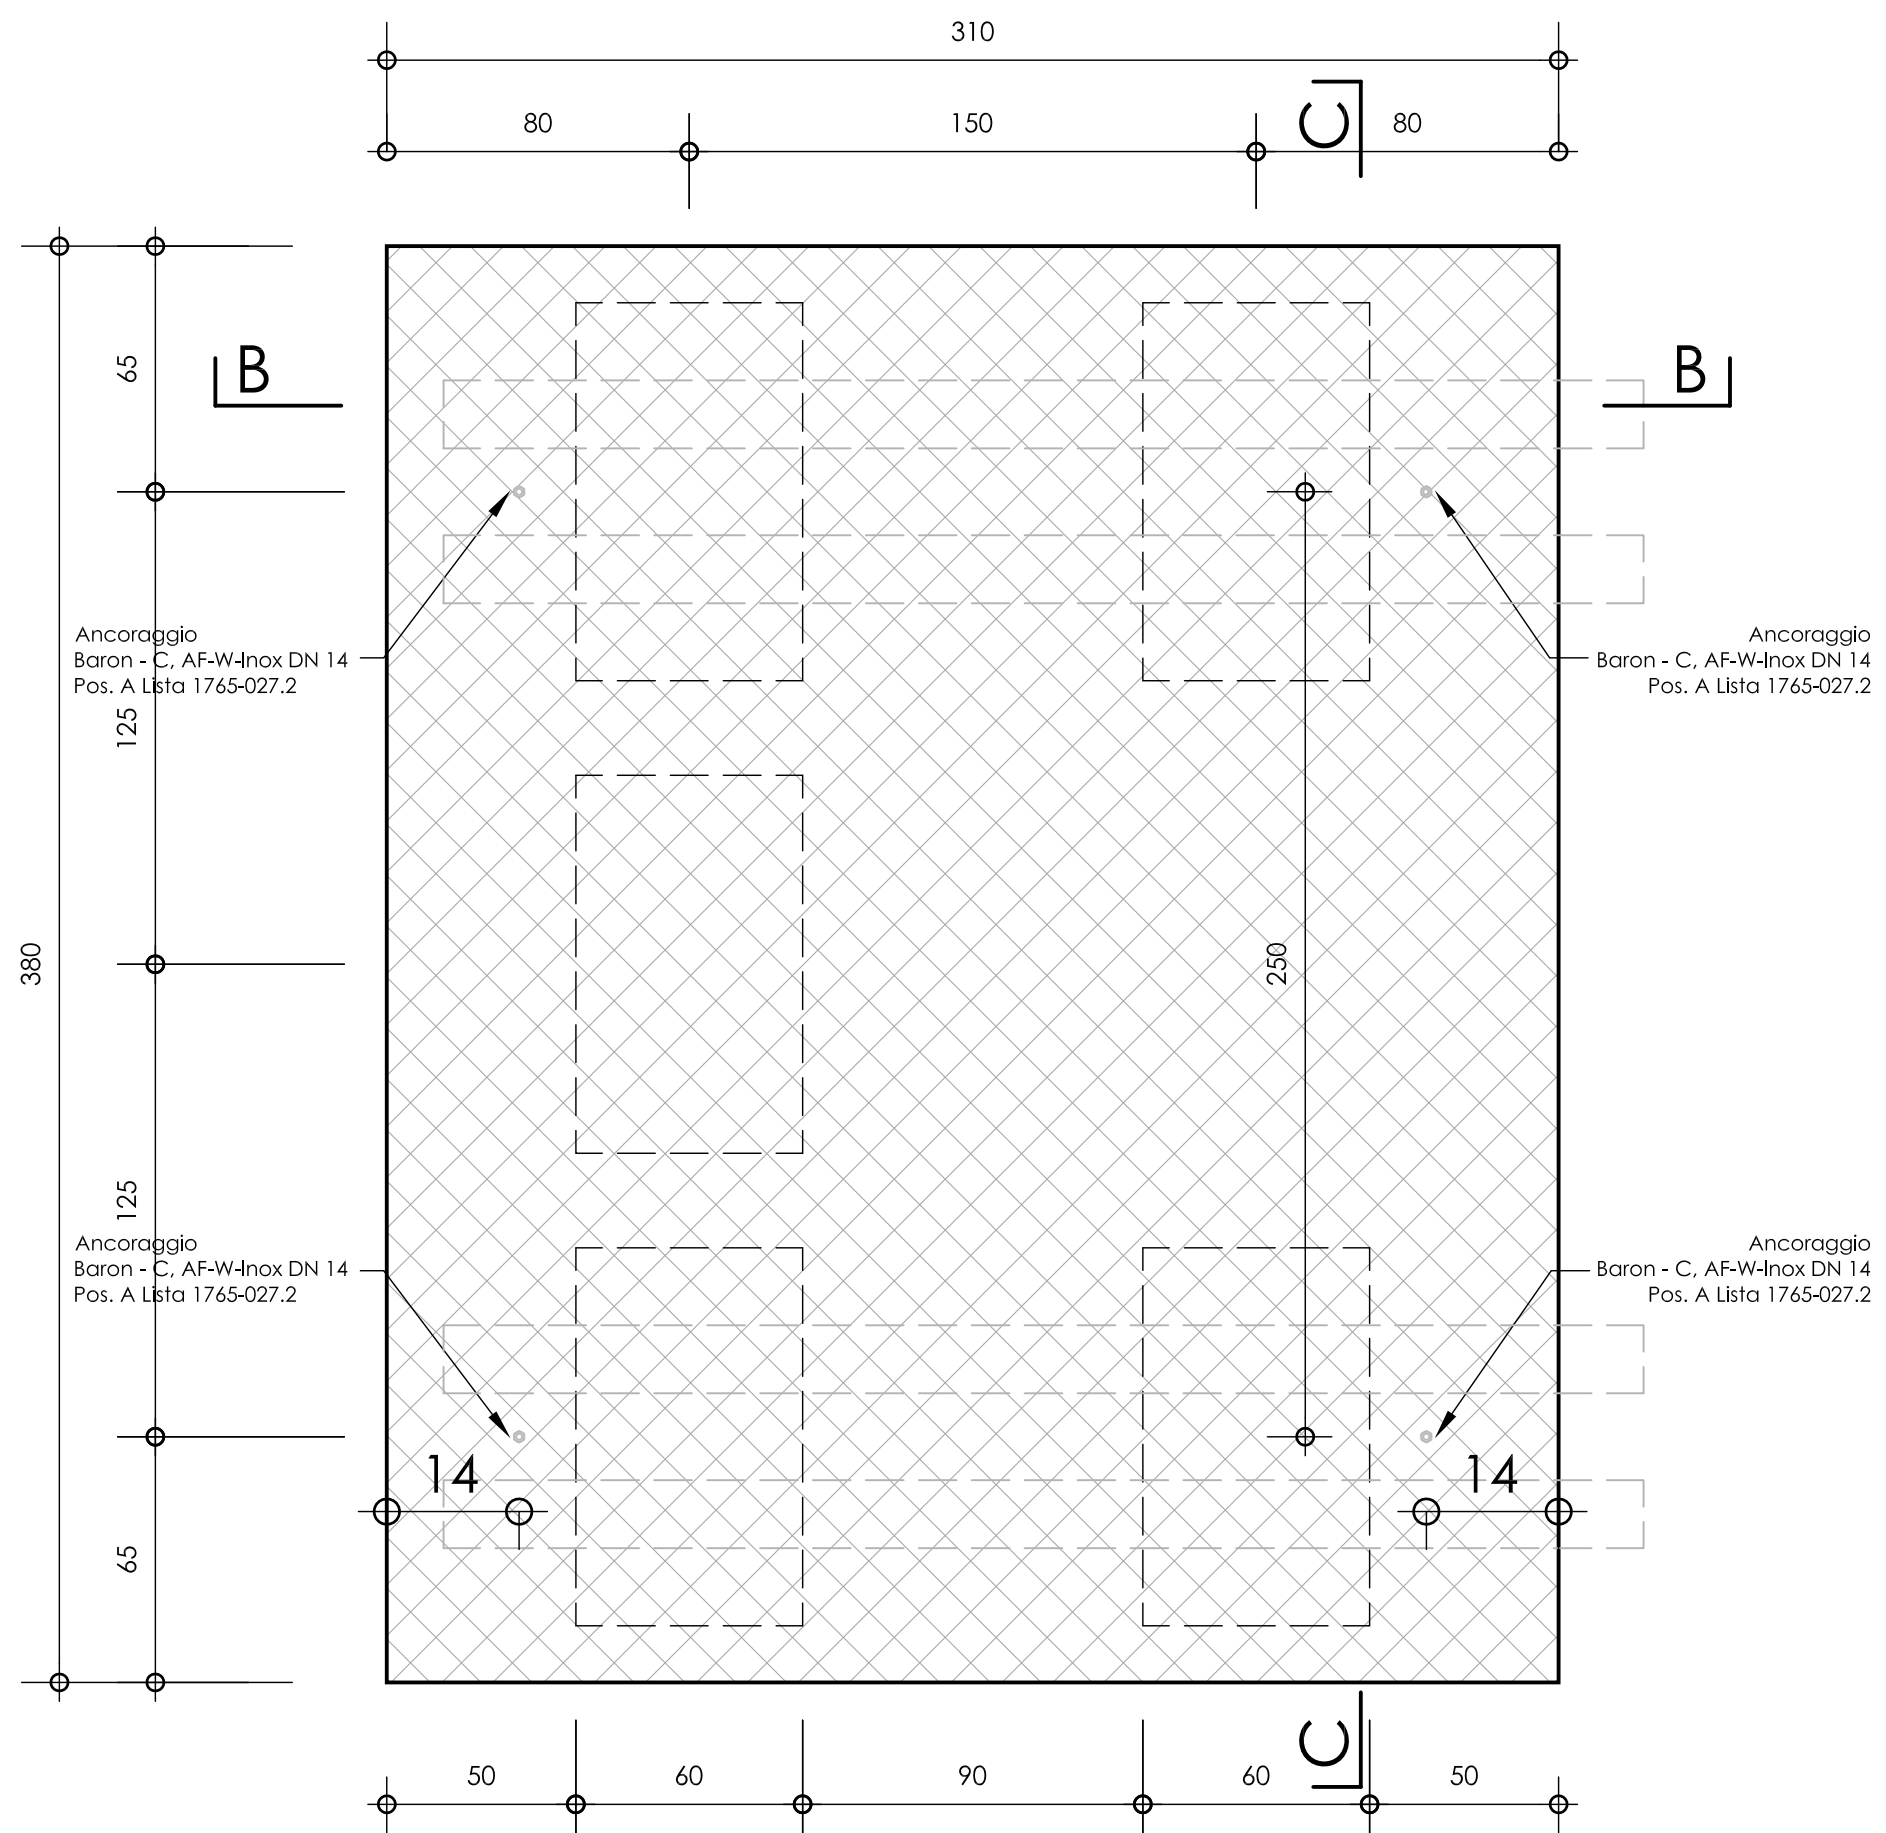


PLATEA 2 1:20

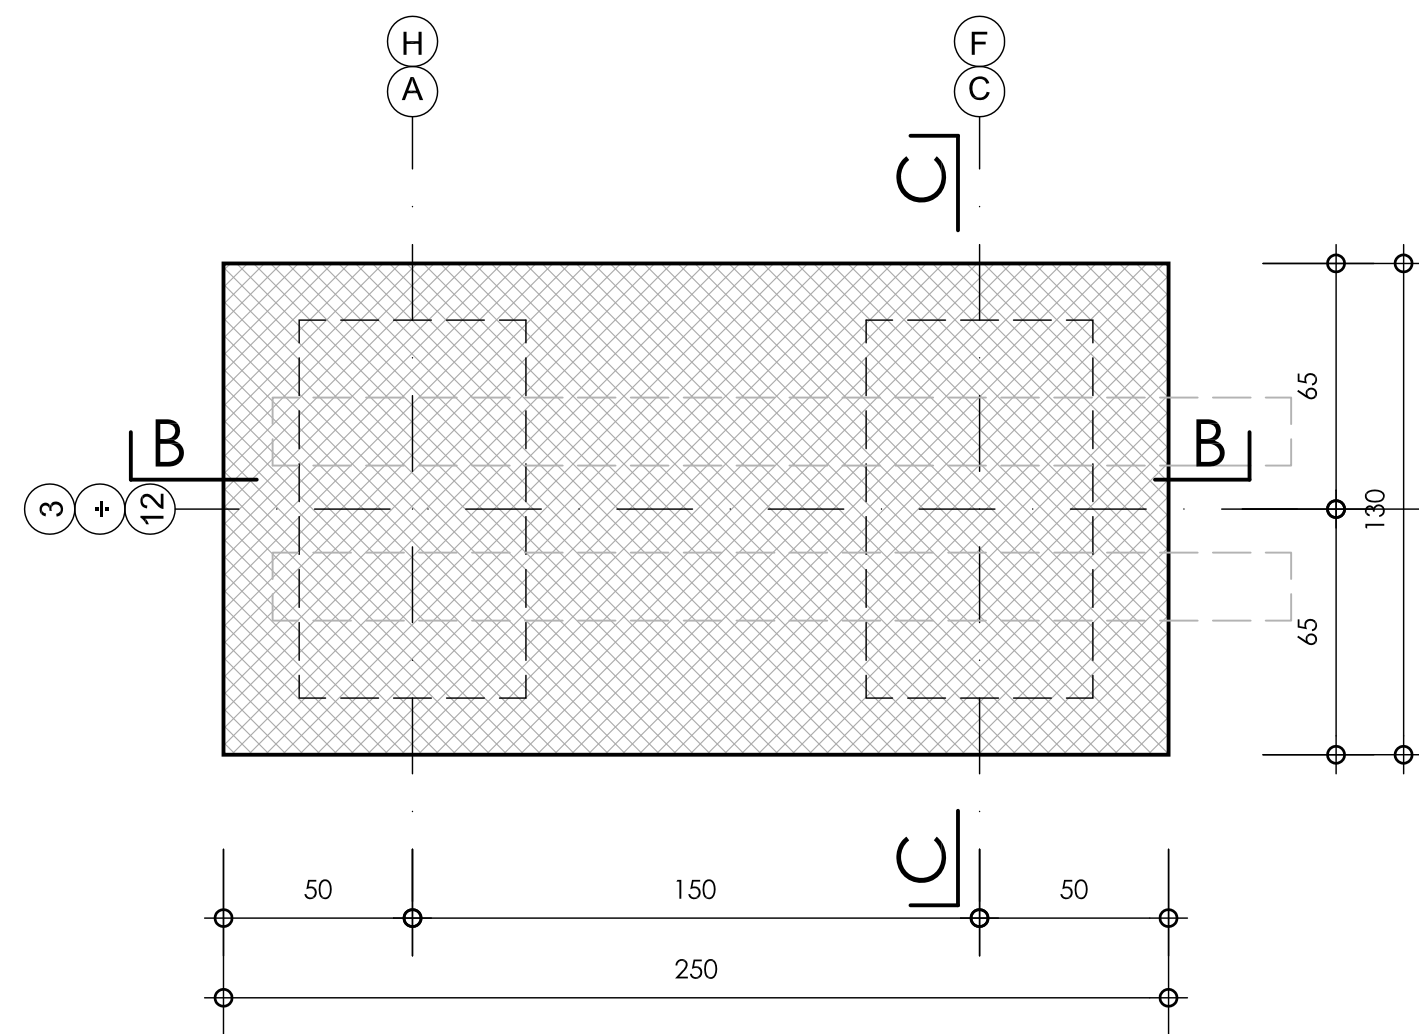


SEZIONE B-B 1:20

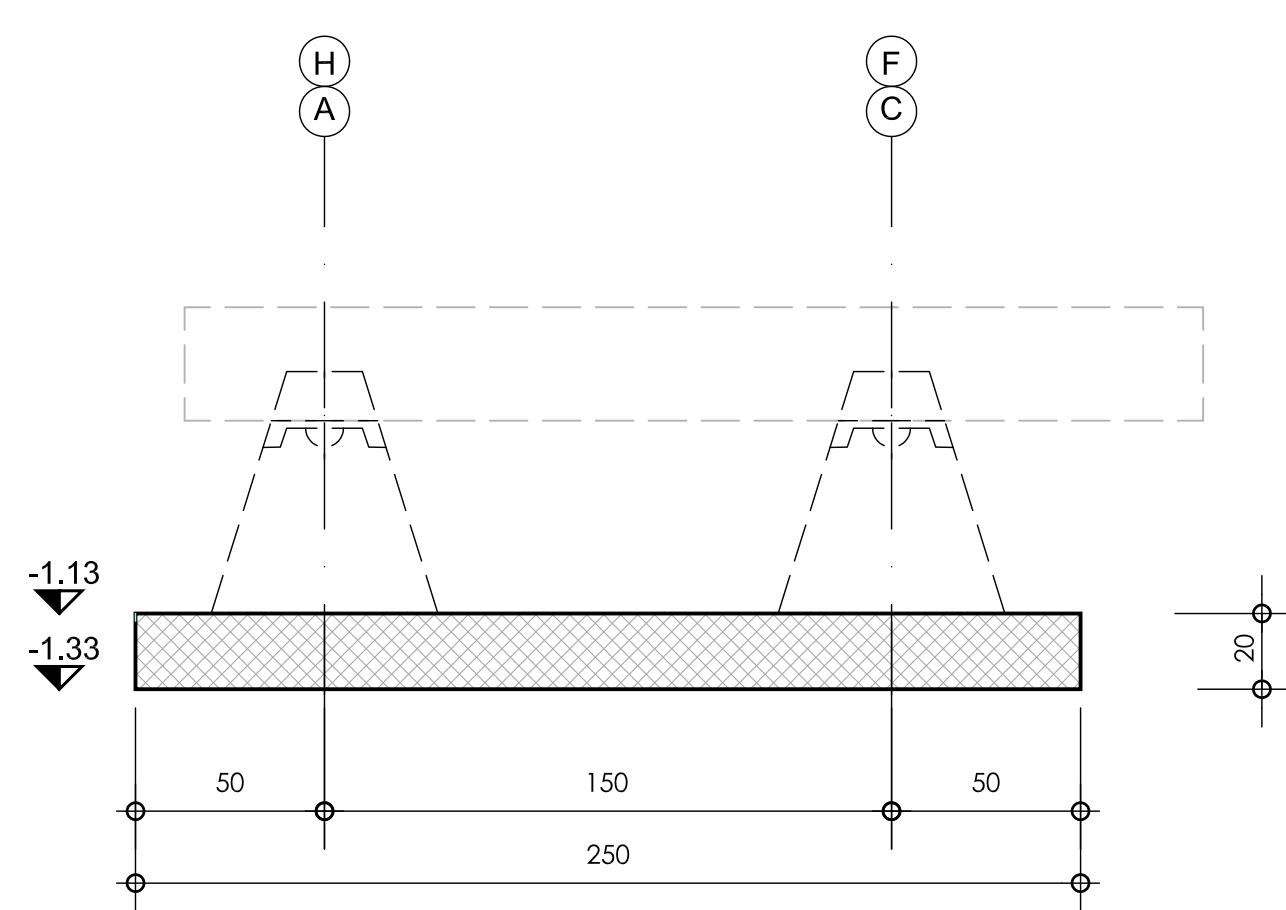


SEZIONE C-C 1:20

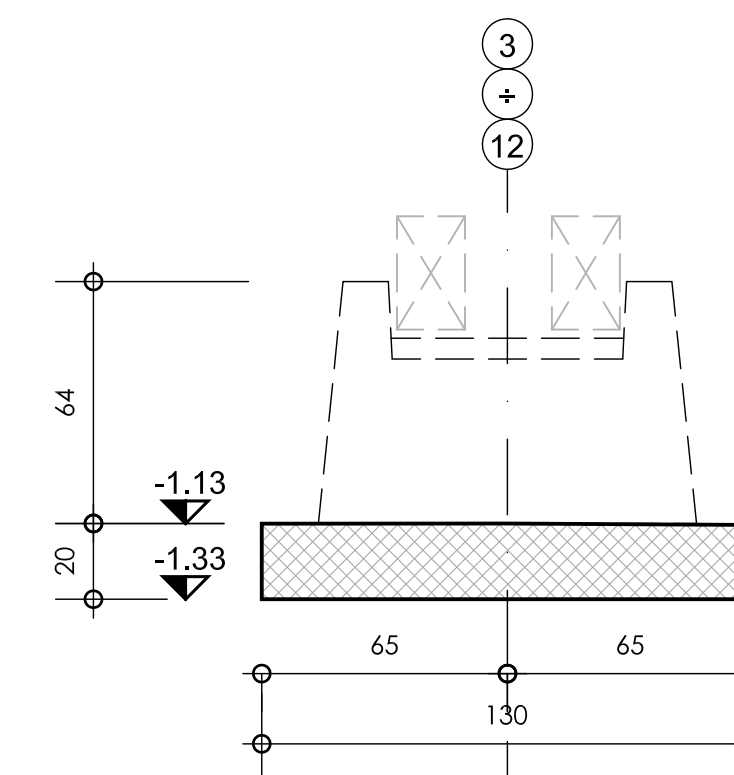


SEZIONE B-B 1:20

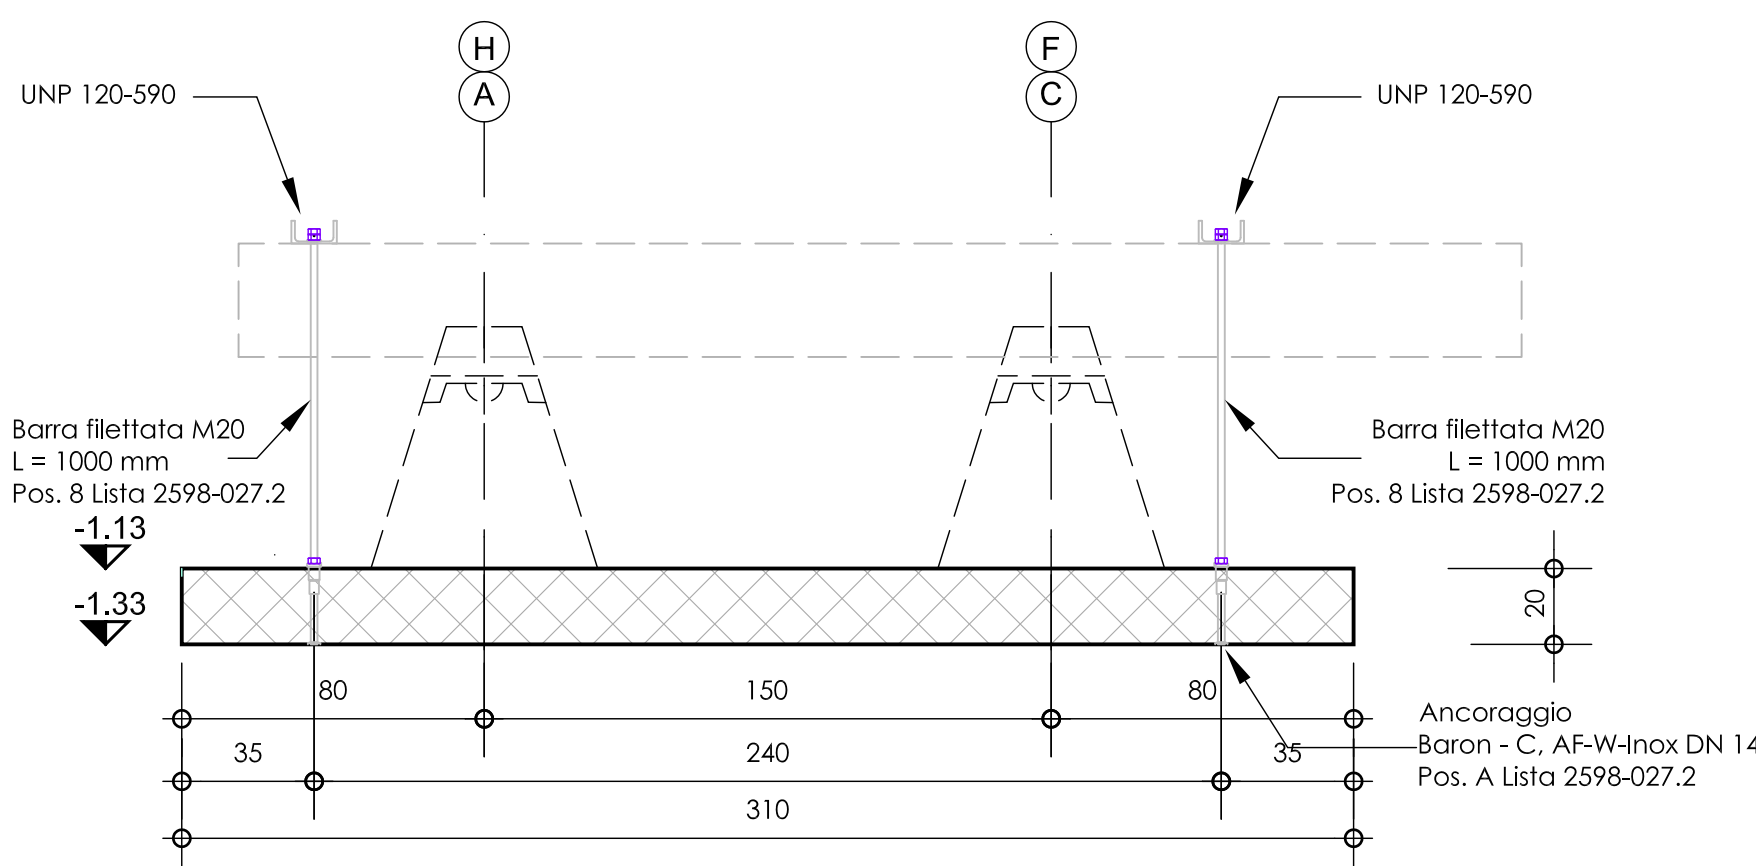


PLATEA 3 1:20

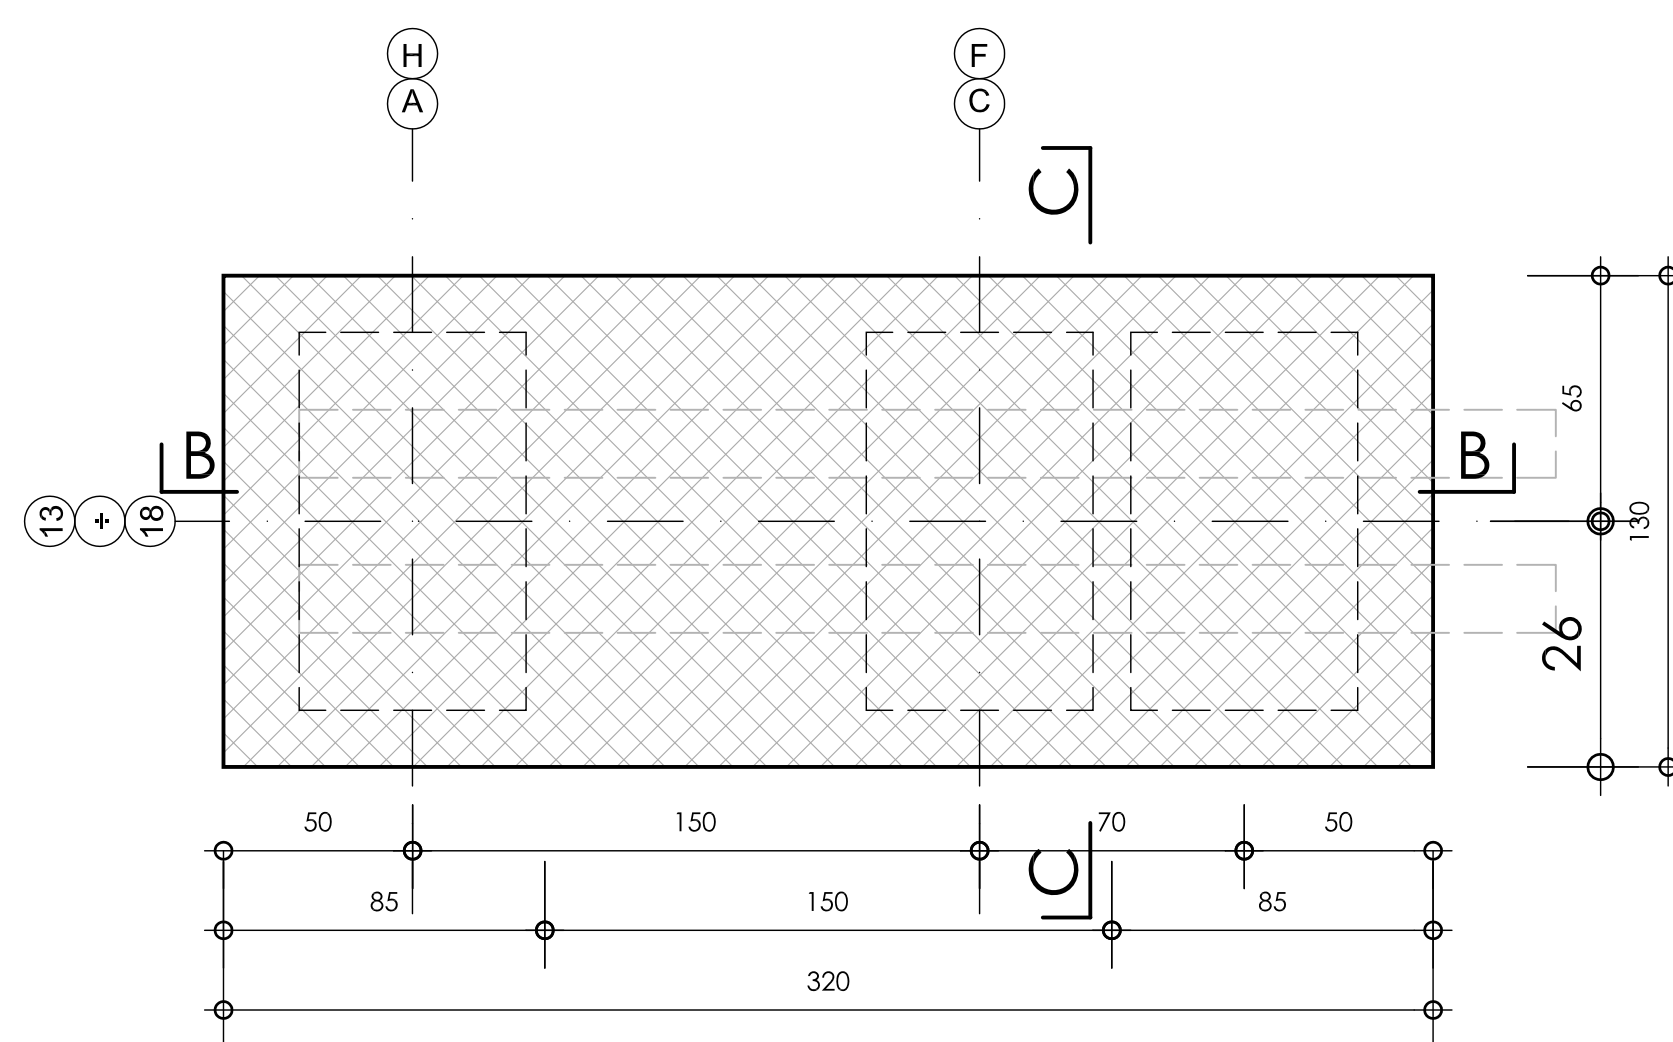

SEZIONE C-C 1:20

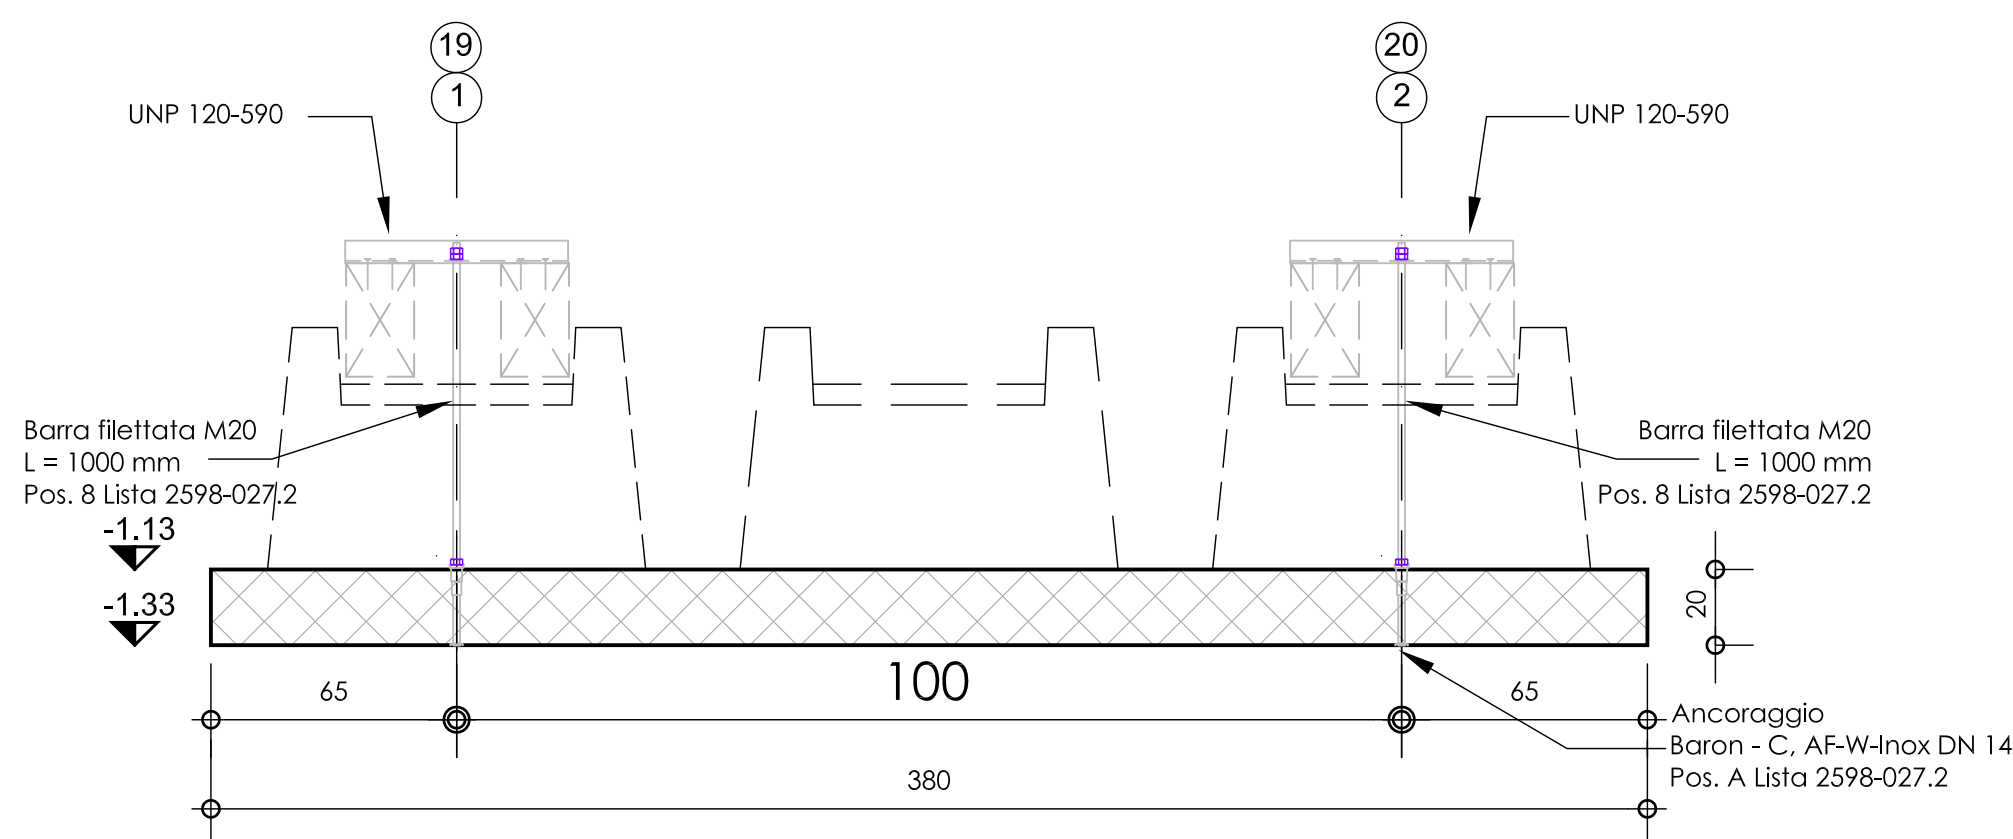

SEZIONE B-B 1:20

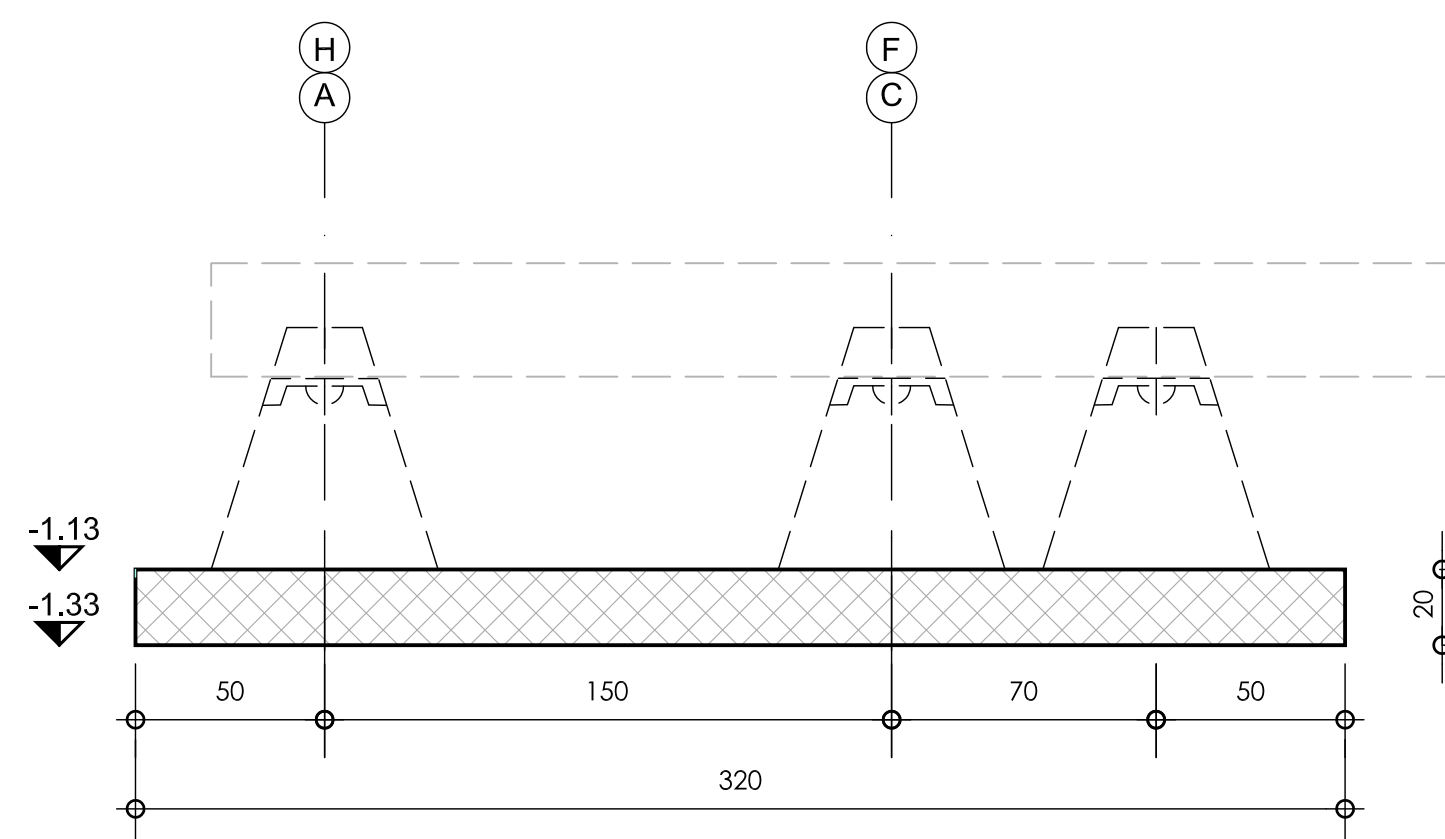

SEZIONE C-C 1:20

