Dipartimento delle finanze e dell'economia
Sezione della logistica
Via del Carmagnola 7
6500 Bellinzona
t +41 (0)91 814 77 11
f +41 (0)91 814 77 19
e-mail : dfe-sl@ti.ch
web : www.ti.ch/DFE/DR/SL

Repubblica e Cantone Ticino

Oggetto	PALESTRA PROVVISORIA LUGANO - SEZIONE BARBENGO			Oggetto N° E2252	File N° 028
Nome Piano	PIANO D' APPALTO PLANIMETRIA CANALIZZAZIONI			Mappale 296 / 315 / 322	
Nome File	E2252_GC_ZZ_SIT_300_00_100_028_51_0.dwg	Formato	Settore	Scala	Data
Disegnato Approvato	FF 19.10.2020 MG 19.10.2020	89.1 X 105.0	00	1:100	19.10.2020

Architettura e Ingegneria
GALLI & ASSOCIATI SA

Stabile Talea
Via Industria 7
6814 Cadempino
+41 91 858 20 01
info@studio-galli.ch

ISTANTE:
Repubblica e Cantone Ticino
Dip. dell'educazione, della cultura e dello sport
Divisione della scuola
Ufficio dell'insegnamento medio superiore
6500 Bellinzona

Repubblica e Cantone Ticino
Dip. delle finanze e dell'economia
Divisione delle risorse
Sezione della logistica
6500 Bellinzona
Area della programmazione

PROPRIETARIO:
Repubblica e Cantone Ticino
Dip. delle finanze e dell'economia
Divisione delle risorse
Sezione della Logistica
6500 Bellinzona
Area della programmazione

PROGETTISTA:
Studio d'architettura Croci Dilber
architettura bioclimatica Sagl
Piazza S. Stefano 12
6862 Rancate

INGEGNERE CIVILE:
Galli & Associati SA
Stabile Talea
Via Industria 7
6814 Cadempino

N°	Dis.	Data	Correzioni

N°	Dis.	Data	Correzioni

LEGENDA:

CONDOTTE PUBBLICHE:
- Condotta consortile per acque miste (Consorzio depurazione del Pian Scairolo)

CONDOTTE PRIVATE ESISTENTI:
- Acque chiare - drenaggio
- Acque meteoriche
- Acque luride/miste

CONDOTTE DA PROGETTO:
- Acque luride da progetto
- Acque meteoriche da progetto

±0.00 = 280.75 slm

SENZA INDICAZIONI VALE:

Condotte Acque luride:
$Ø_{min}$: PVC 150
I_{min} : 2.0 %

Condotte Acque meteoriche:
$Ø_{min}$: PVC 150
I_{min} : 1.5 %

DRENAGGIO:
Il progetto della nuova palestra provvisoria non prevede la posa di condotte di drenaggio.

Nota 1:
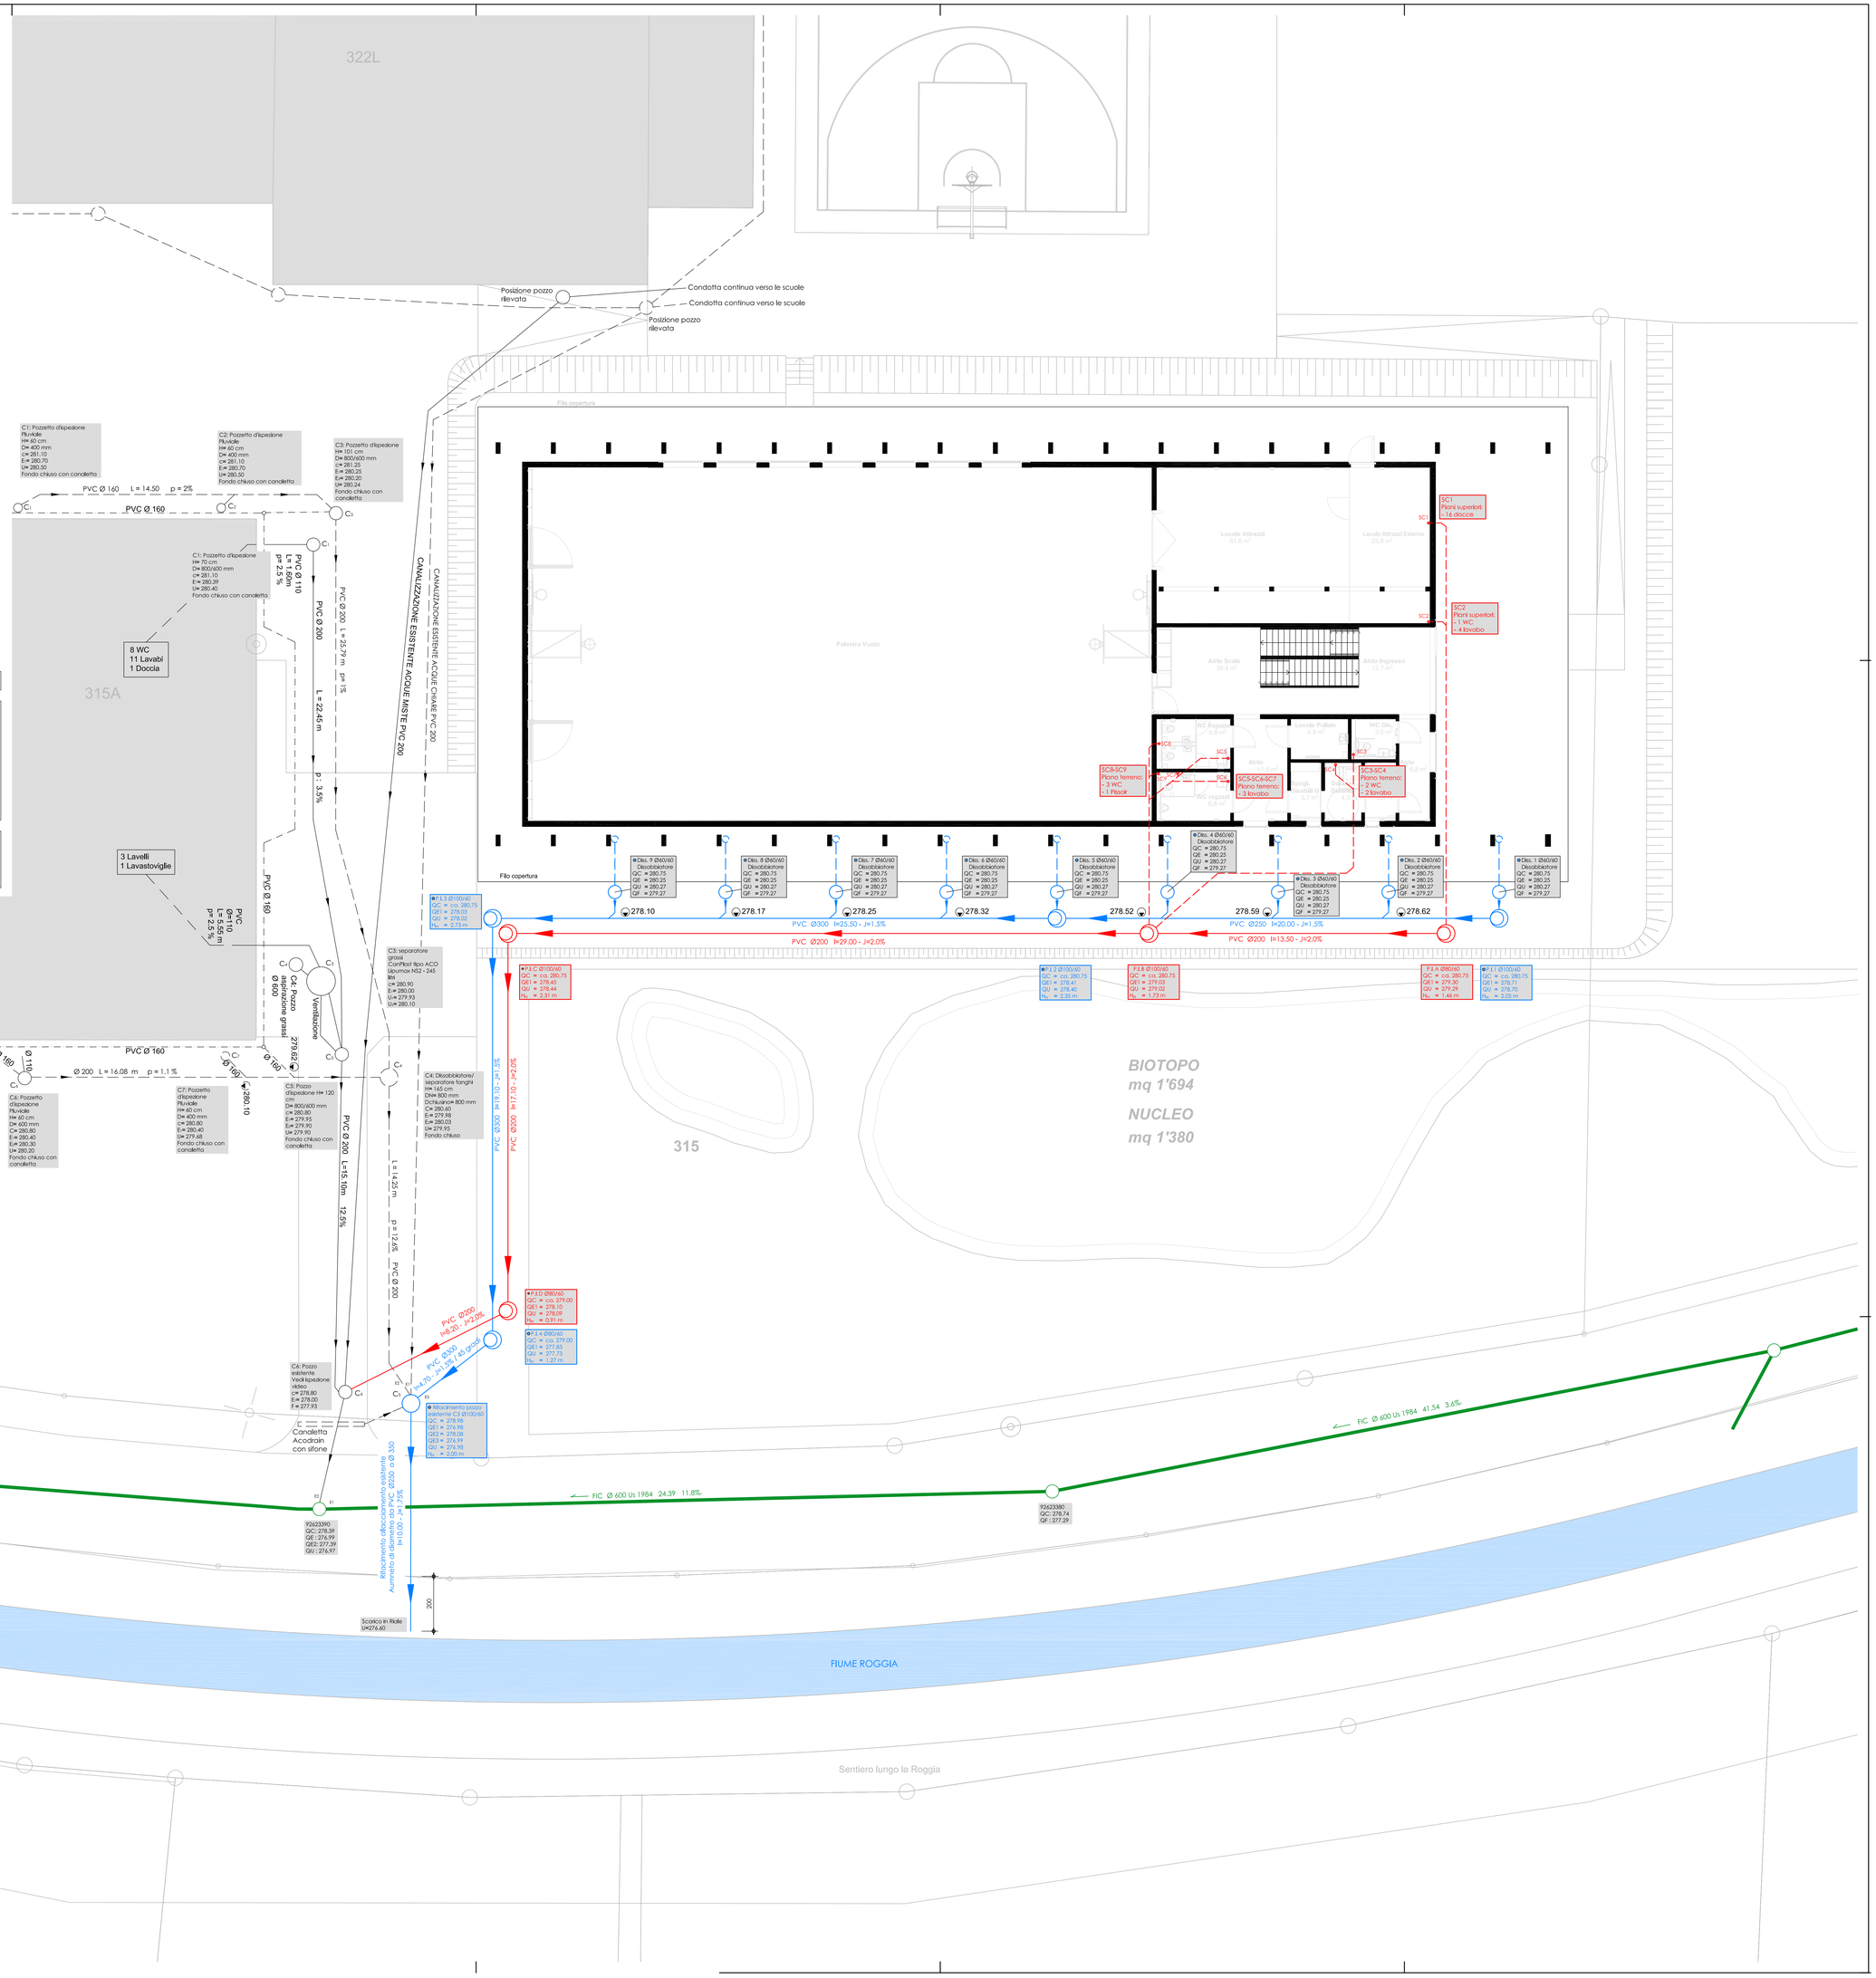
Le nuove canalizzazioni della palestra provvisoria sono a sistema separato e ideate per un eventuale futura seconda palestra.
Le nuove condotte di scarico si allacciano agli ultimi pozzi d'ispezione esistenti sulla proprietà C5 (per le A.M.) e C6 (per le A.L.).
Le tratte da C5 a scarico nel riale, per le acque meteoriche, e da C6 a PI consortile 92623390, per le acque luride/miste, sono state ispezione con telecamera.