


Oggetto	<b>PALESTRA PROVVISORIA LUGANO - SEZIONE BARBENGO</b>		Oggetto N°	File N°
Nome Piano	<b>PIANI D'APPALTO SEZIONE COSTRUTTIVA - DETT. SCALA US</b>		E2252	006
Nome File	E2252_A1_MX_MX_00_020_006_51_0.dwg	Formato	Settore	
Disegnato	SCD	18.08.2020	Data	
Approvato	ED	18.08.2020	128 X 59.4	00
			Scala	1:20
			18.08.2020	

Croci Dilber  
 architettura bioclimatica Sagl


Piazza S. Stefano 12  
 6902 Rancate  
 +41 79 697 54 43  
[crocidilber@bluewin.ch](mailto:crocidilber@bluewin.ch)

N°	Dis.	Data	Correzioni
SCD		13.10.2020	Adeguamento concetto Minergie
		29.10.2020	Agg. pilastri secondo indicazioni Ing.


LEGENDA	
Q.T.S.	Quota Terreno Sistemato
Q.T.E.	Quota Terreno Esistente
Q.P.F.	Quota Pavimento Finito

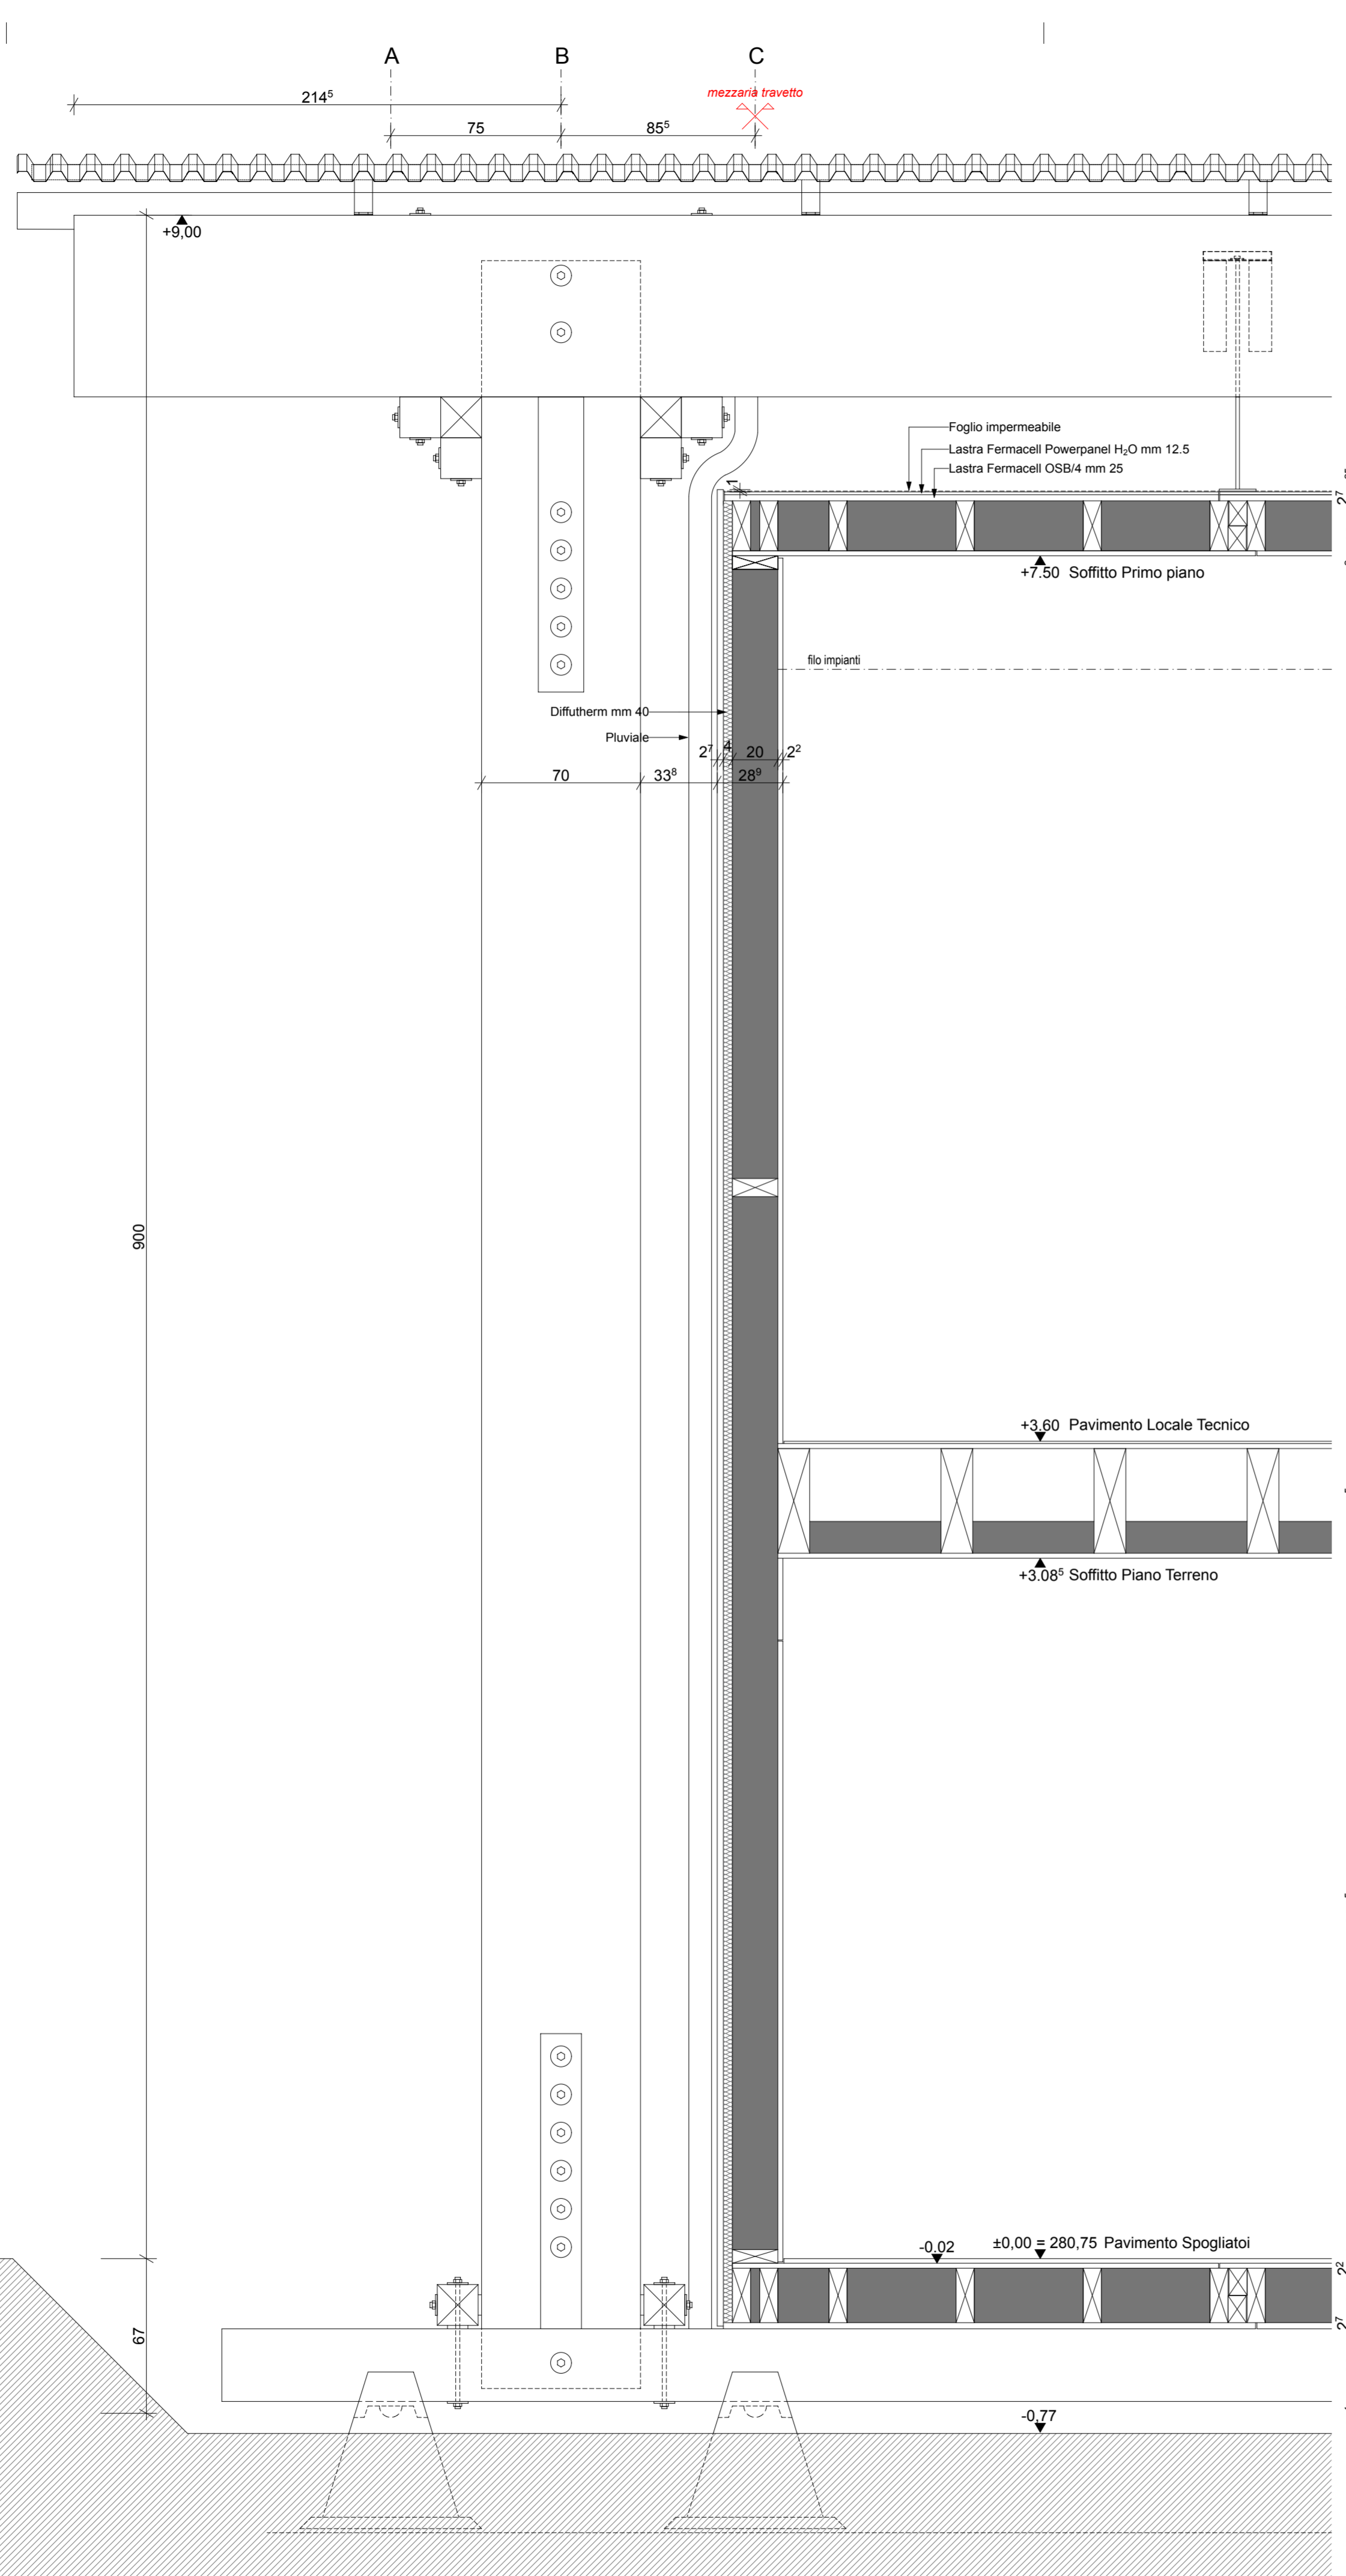


SEZIONE TRASVERSALE ASSE 13

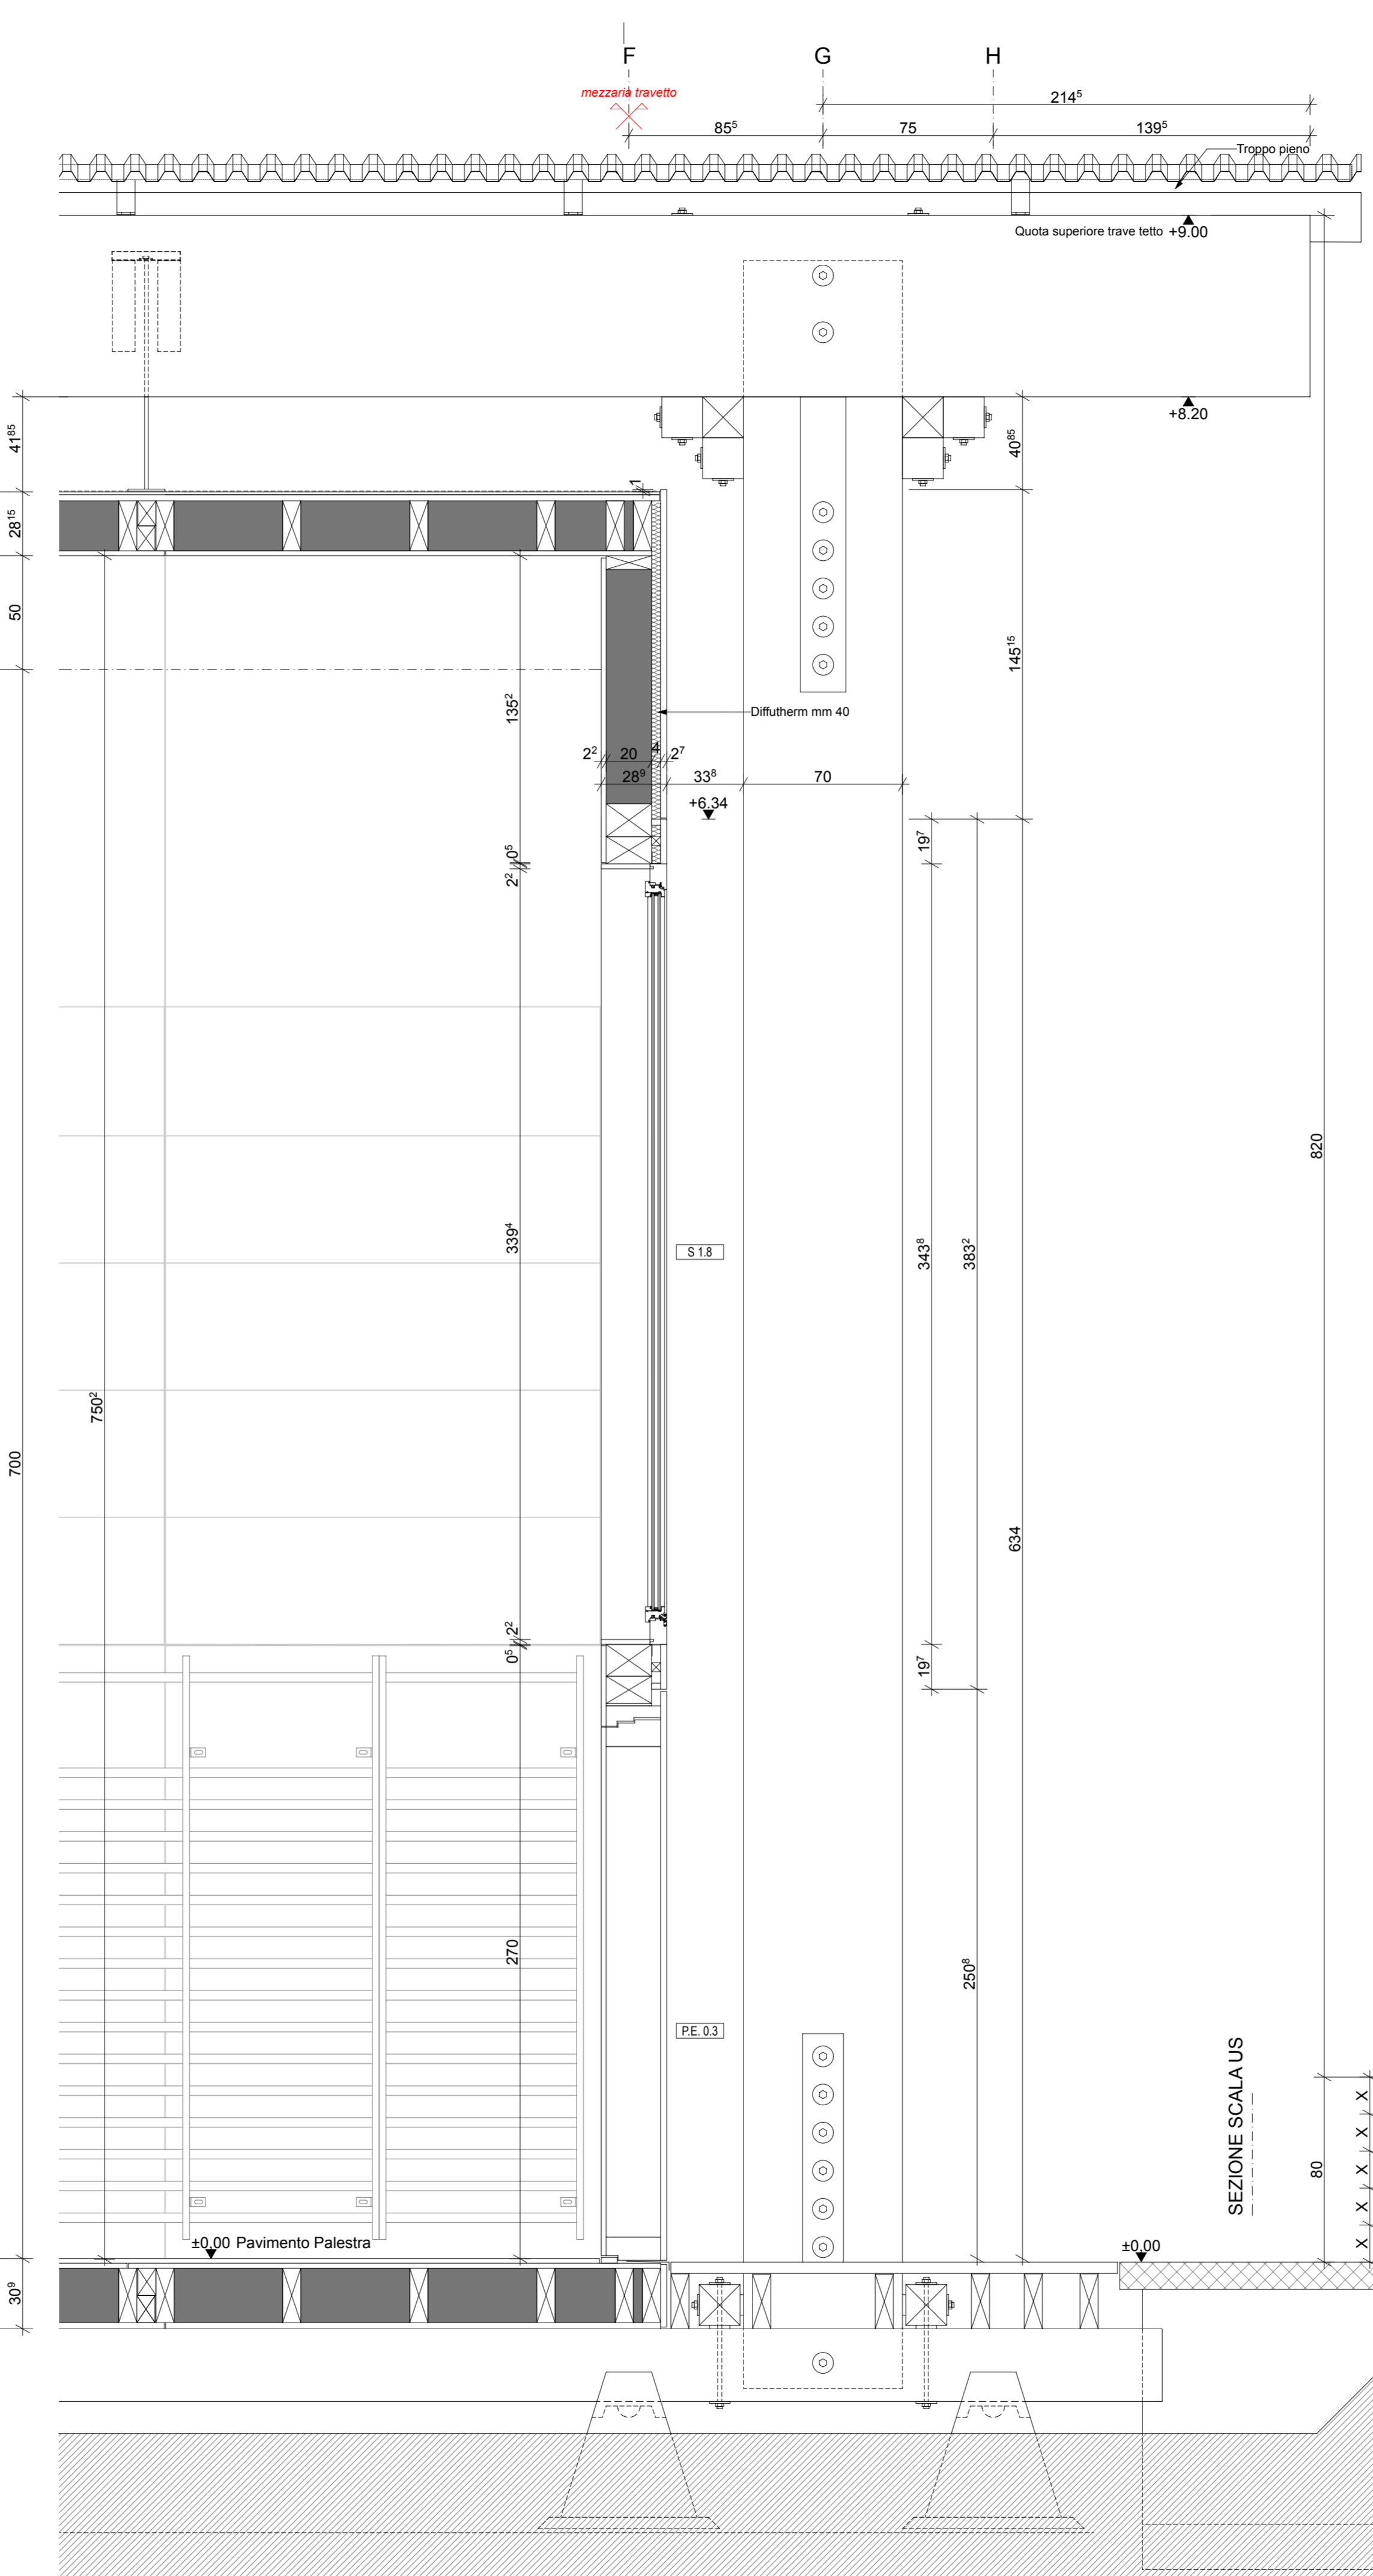


SEZIONE TRASVERSALE ASSI 6/7

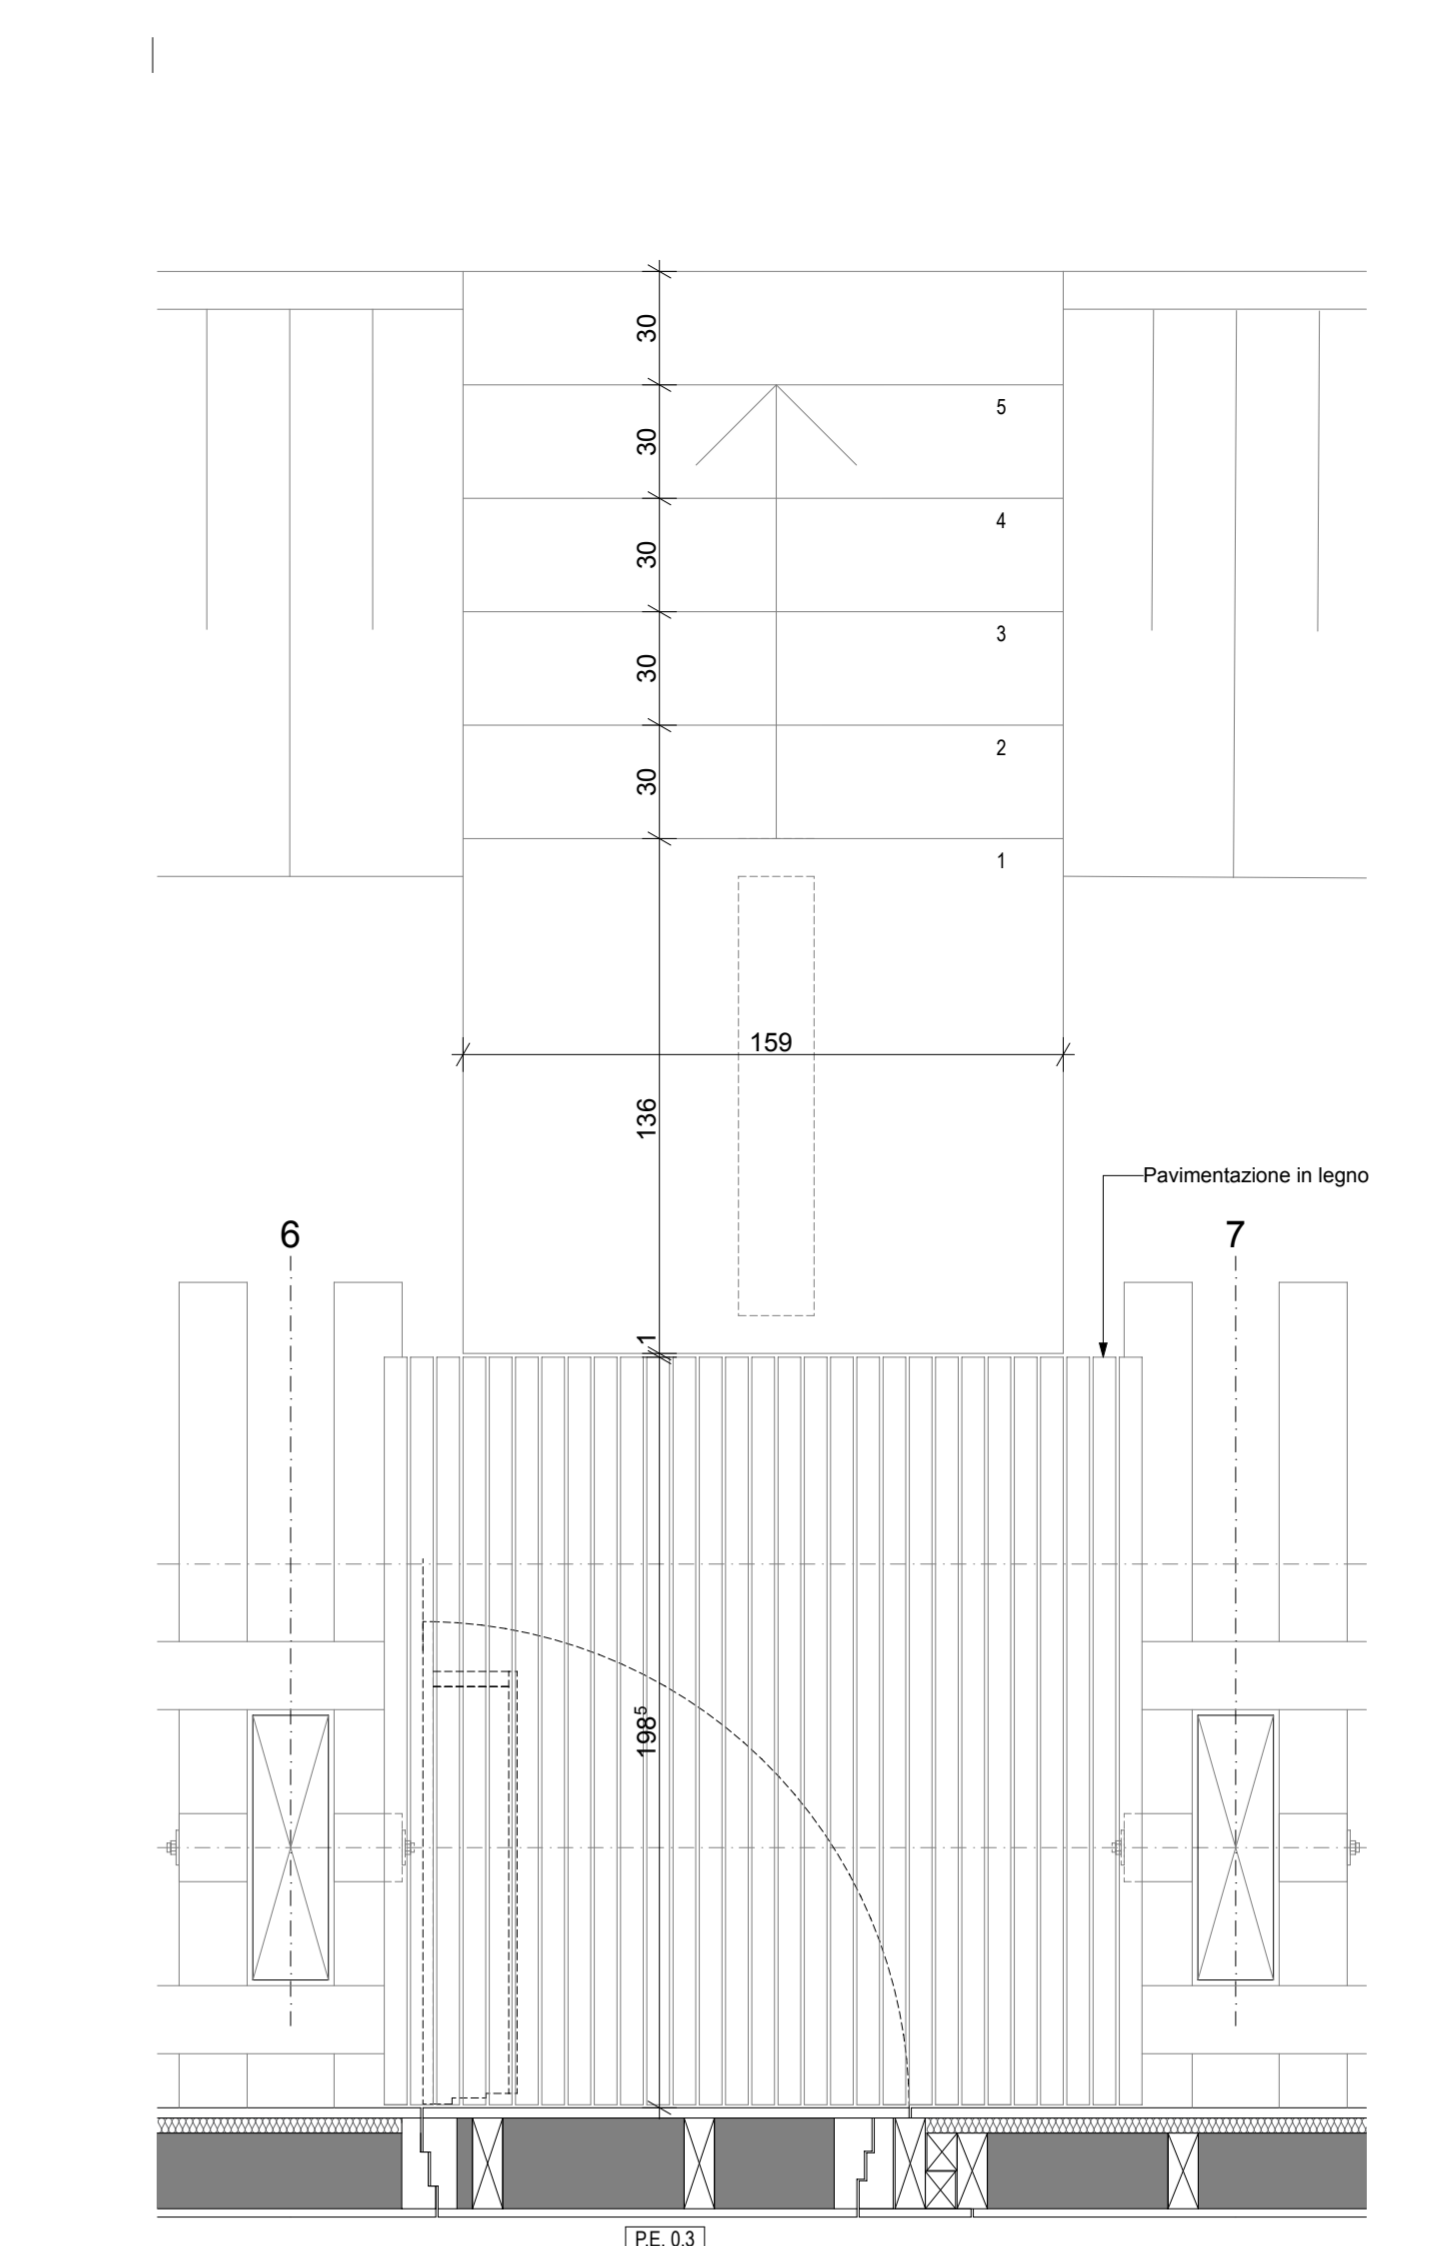


PIANTA SCALA US

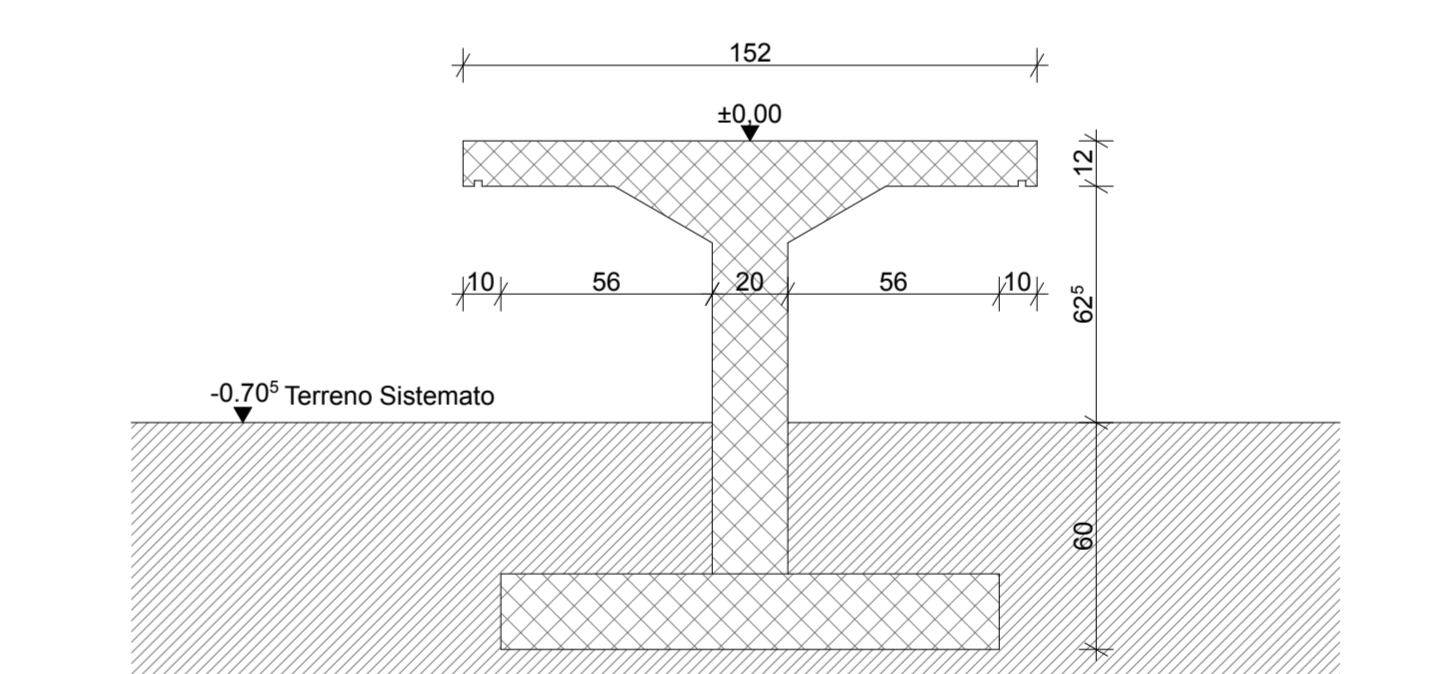

SEZIONE SCALA US

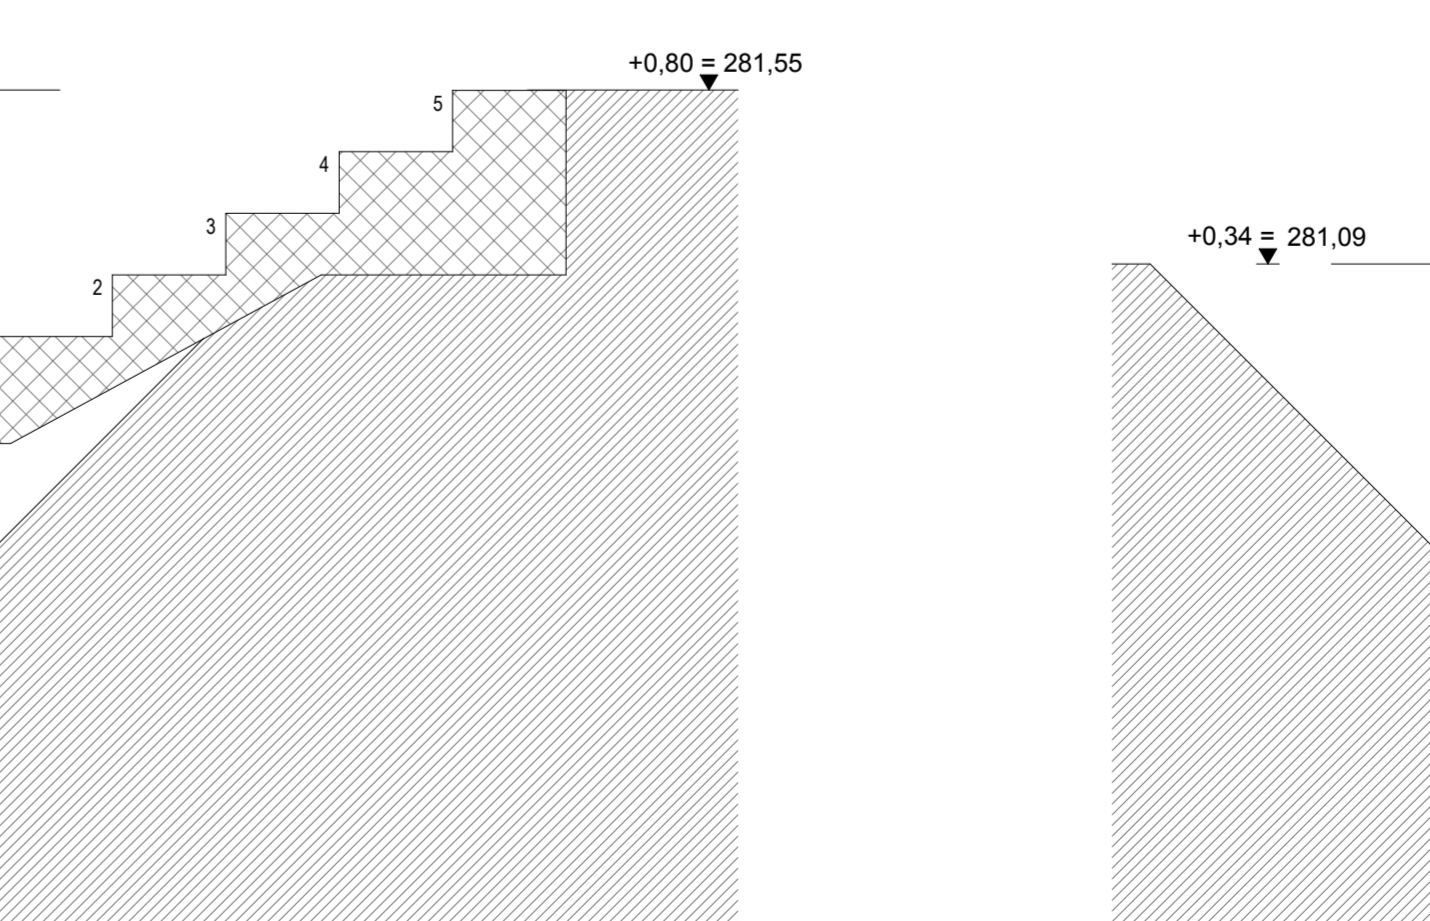

SEZIONE SCALA US

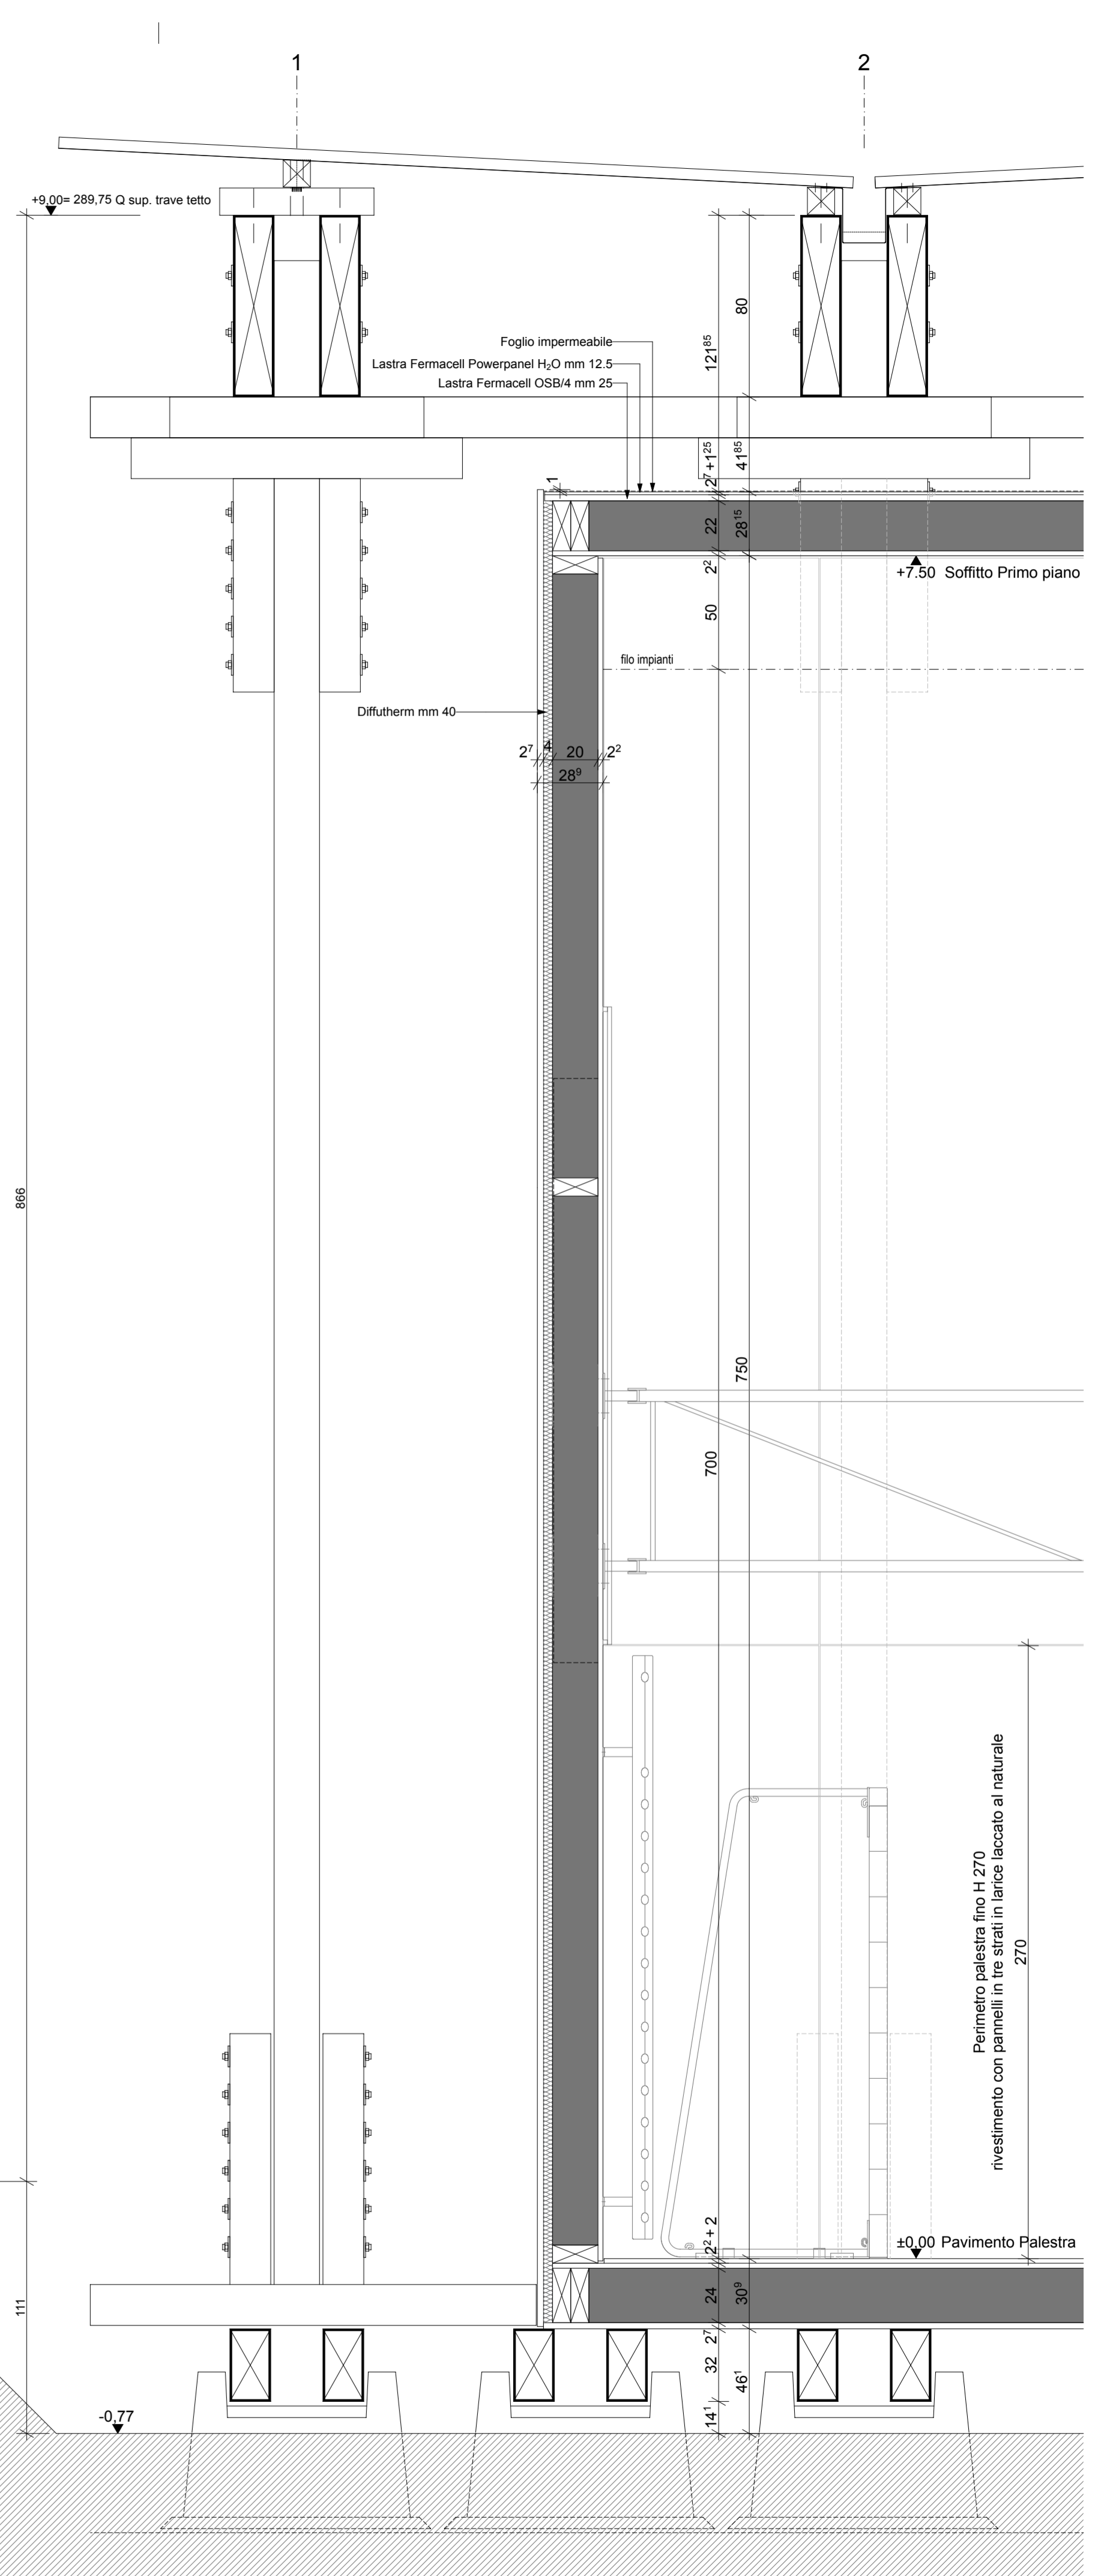

SEZIONE LONGITUDINALE