


Oggetto	PALESTRA PROVVISORIA LUGANO - SEZIONE BARBENGO		Oggetto N°	E2252	File N°	019
Nome Piano	STRUTTURA PORTANTE - PIANO D' APPALTO PIANTA D - D - COPERTURA SOPRA PRIMO PIANO		Mappale	296 / 315 / 322		
Nome File	E2252_CG_DE_PL_00_050_019_51_2.dwg	Formato	Settore	Scala	Data	
Disegnato	GC	30.10.2020	00	1:50	30.10.2020	
Approvato	LP	30.10.2020				

N°	Dis.	Data	Correzioni
1	CG	30.10.2020	spostamento assi A-B-C-F-G-H 10 cm verso esterno
2	CG	04.11.2020	revisione generale conforme al piano dell'Architetto

±0.00 = 280.75 M.S.M

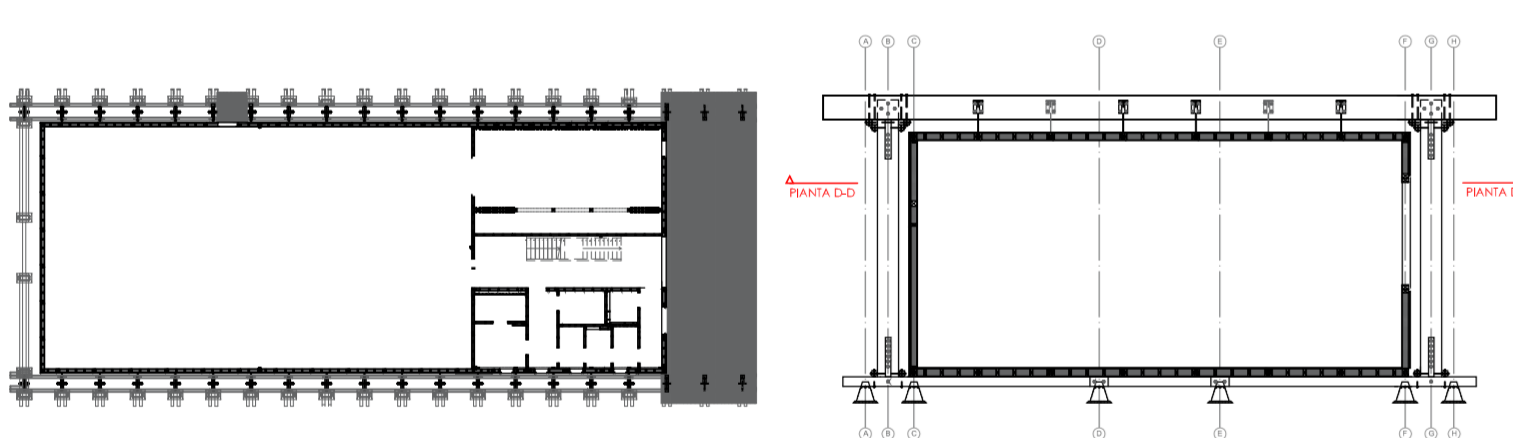

MATERIALI

CONSTRUZIONI DI LEGNO

- Telai: Legno lamellare di abete GL24h
- Deck: Legno massiccio di larice C24
- Pannelli: Kerfo-Q, per uso a vista esterno, tipo 04, sfogliato esterno selezionato e levigato
- Pannelli: OSB/4
- Pannelli facciate: Best wood wall 180
- Travetti: Legno incollato di abete duo e trio
- Trattamento: Impregnazione incolore, quale protezione contro l'umidità (tutti gli elementi)

ELEMENTI DI ACCIAIO

- Profili RRW: Acciaio S355 J2H
- Piastre: Acciaio S235 J0
- Bulloni: SBS - Classe 4.6, esecuzione calibrata
- Appendini: Barre filettate SGS classe 4.6
- Viti appendini: Resistenza minima alla trazione $f_{t,k} = 800 \text{ N/mm}^2$
- Ranelle: Classe resistenza 4.6
- Viti: Classe resistenza 4.6
- Cambrette: Resistenza alla trazione del filo $f_{t,k} = 800 \text{ N/mm}^2$
- Trattamento: Zincatura (tutti gli elementi)
- Copertura: Lamiera grecata Swiss Panel 45/150, spessore 1.25 mm

PIANTA D - D 1 : 50
 STRUTTURA PORTANTE

