Oggetto:
SCUOLA MEDIA
LODRINO

No. mandato	10154	Scala	1:100
No. piano	**A001-IE**	Dim.	594x630mm
Fase del progetto:	File:		
APPALTO	A001-PIANO CANTINA.dwg		

Livello:
PIANO CANTINA

Impianto:
IMPIANTO ELETTRICO CF-CD

STUDIO D'INGEGNERIA

TECNOPROGETTI SA - Via Monda 2, CH - 6528 Camorino
Tel.: +41 (0)91 850 15 20, Fax: +41 (0)91 850 15 39
e-mail: info@tecnoprogetti.ch
web : www.tecnoprogetti.ch

NON È PERMESSO CONSEGNARE A TERZI O RIPRODURRE QUESTO DOCUMENTO NÉ UTILIZZARNE IL CONTENUTO O RENDERLO COMUNQUE NOTO A TERZI SENZA LA NOSTRA AUTORIZZAZIONE ESPLICITA.
QUALSIASI INFRAZIONE COMPORTA IL RISARCIMENTO DEI DANNI SUBITI. È FATTA RISERVA DI TUTTI DIRITTI DERIVANTI DA BREVETTI O MODELLI.

Vers.	Commento (V1 versione originale, dalla V2 modifiche successive)	Data richiesta	Richiedente	Consegna	DIS	CP
V1	Versione originale		SL	27.11.2020	IC	YP
V2						
V3						
V4						
V5						
V6						

- TUTTI I TUBI NON CONTRASSEGNATI SONO THF O THFW M25
- TUTTI GLI INTERRUTTORI NON CONTRASSEGNATI HANNO h = 100cm DA P.F.
- TUTTI LE PRESE NON CONTRASSEGNATE SONO TIPO 13 E HANNO h = 30cm DA P.F.

EQUIPOTENZIALE E PARAFULMINE	TELEFONIA
FORZA	CABLAGGIO UNIVERSALE, MULTIMEDIALE
LUCE	TELEVISIONE
ILLUMINAZIONE DI EMERGENZA E VIA DI FUGA	CITOFONIA, CHIAMATA E OROLOGI
BUS	SCASSO, INTRUSIONE E VIDEOSORVEGLIANZA
CANALI	INCENDIO

QUANTITA APPARECCHI:
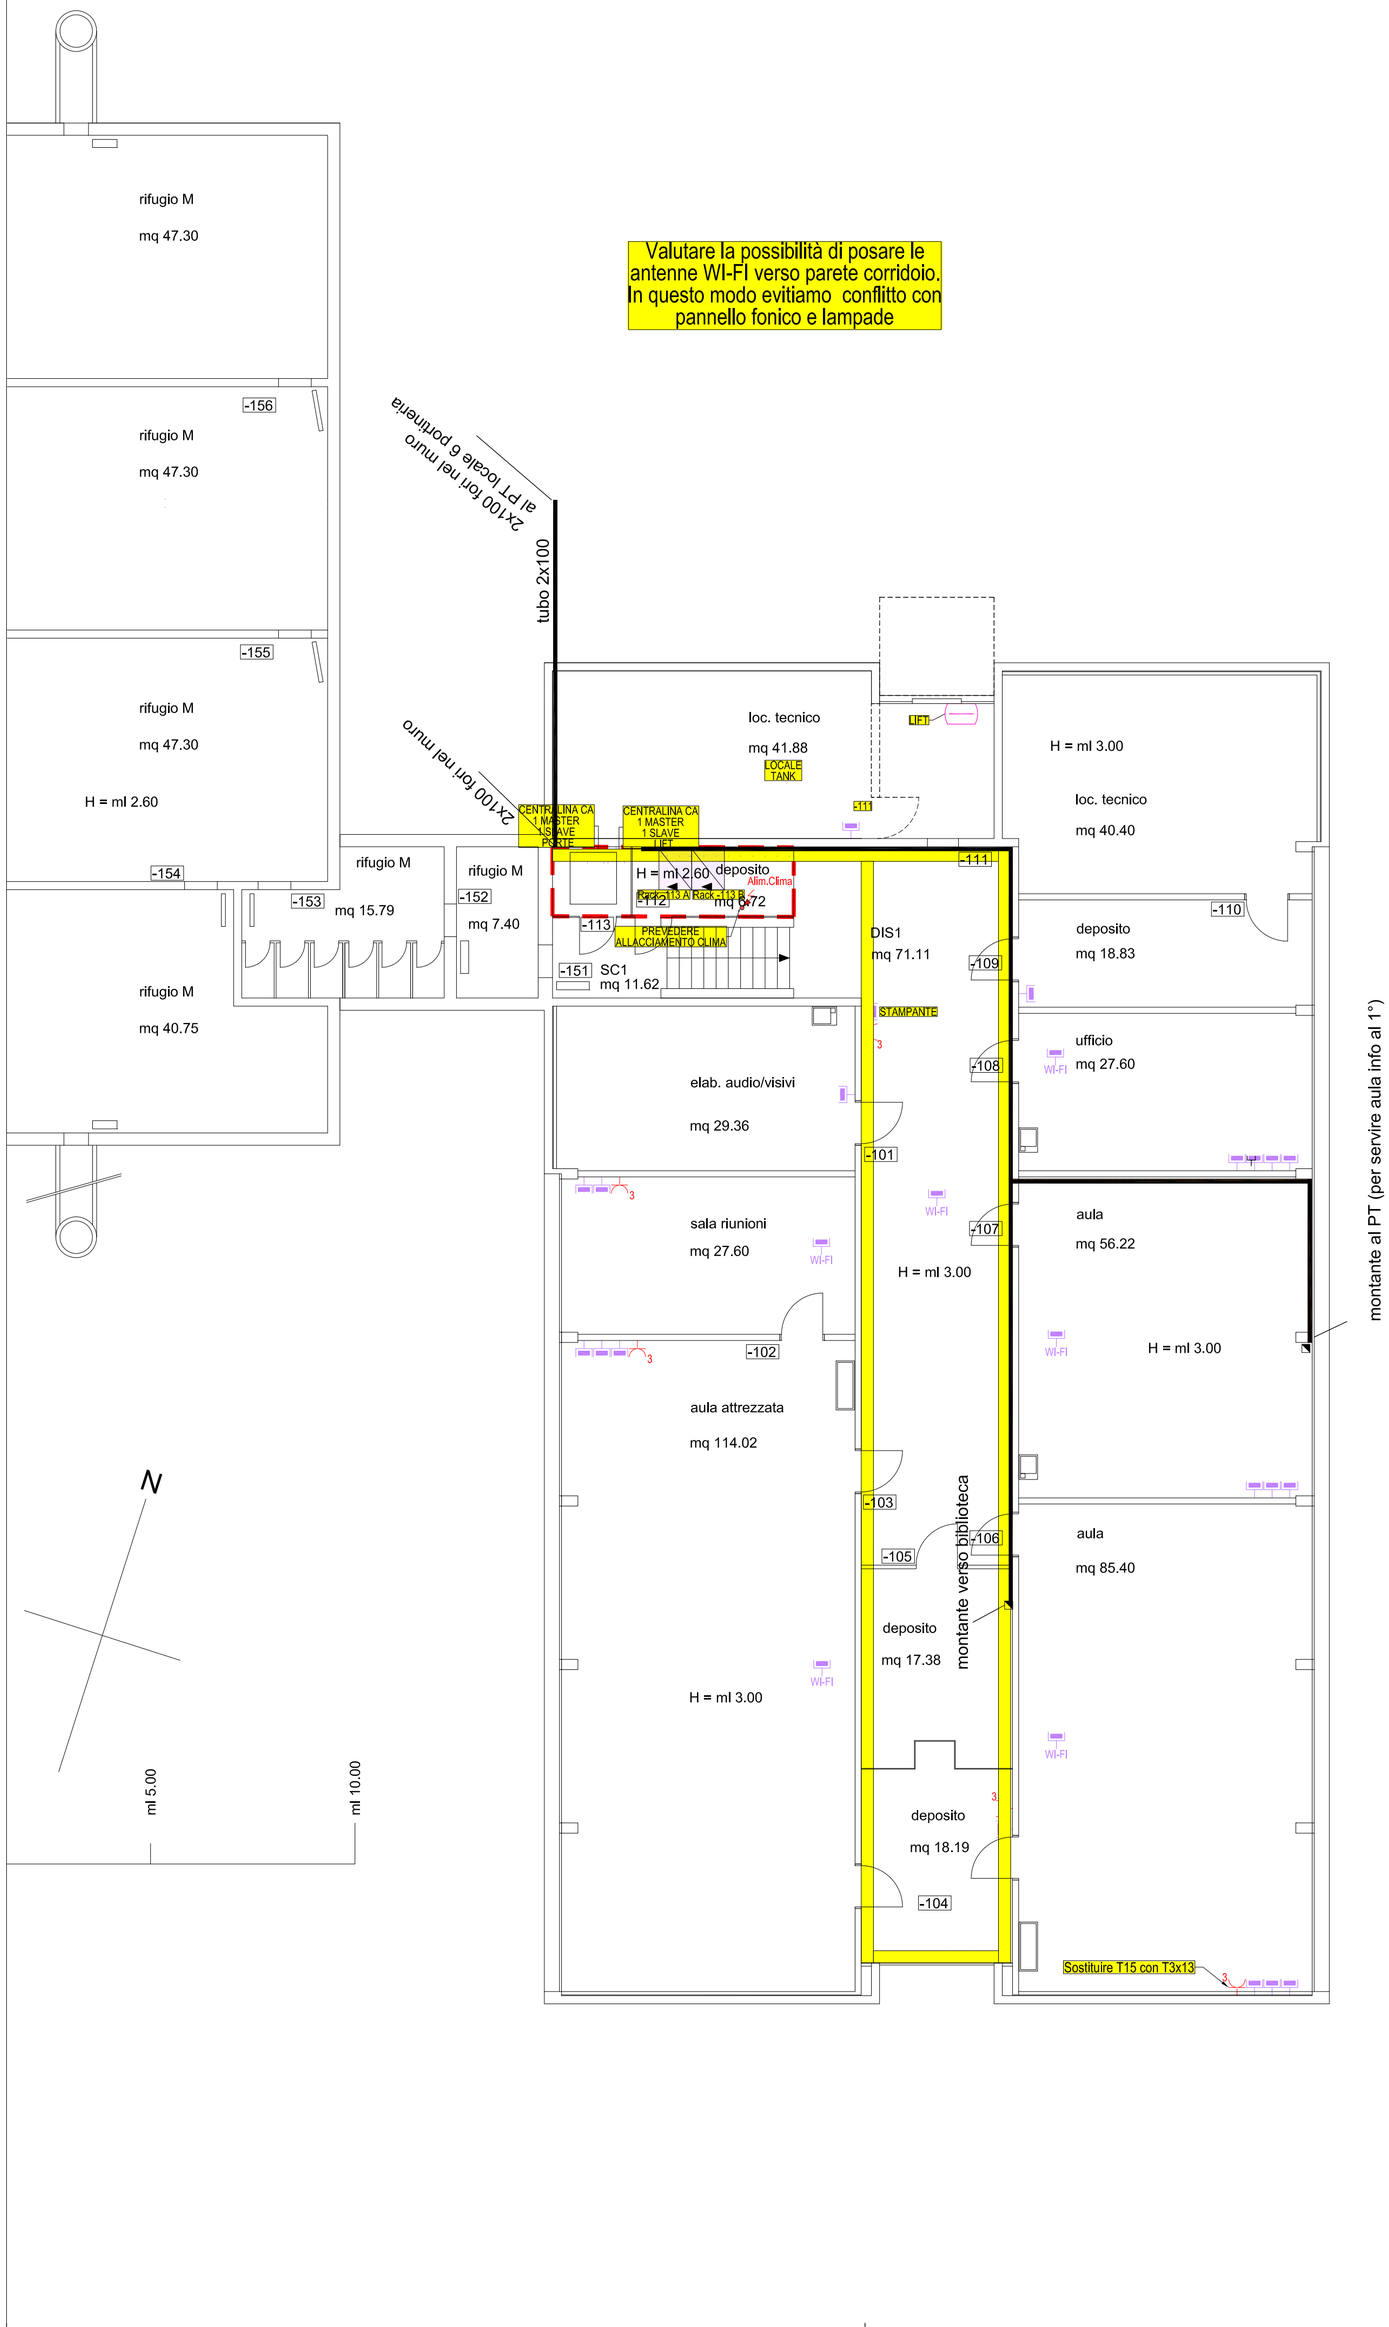
PRESE DATI : 21pz
PRESE WI-FI : 6pz
PRESE DATI PER CONTROLLO ACCESSI: 2pz