


- Fibra ottica a 24 fili classe G.652.D (OS2) singlemode (SM), E9/125µm, senza alogeni LSFH, Cca per posa interna ed esterna, Colore giallo
- Saldate 12 fibre con connettori
- U72M 20x4x0,6 Cca
- U72M 10x4x0,6 Cca
- cat.7a S/FTP, 4P, 1000MHz, LSFRZH,Cca
- x Totale prese nei locali
- y Totale parziale cavi
- z Totale cavi
- W Antenne WIFI

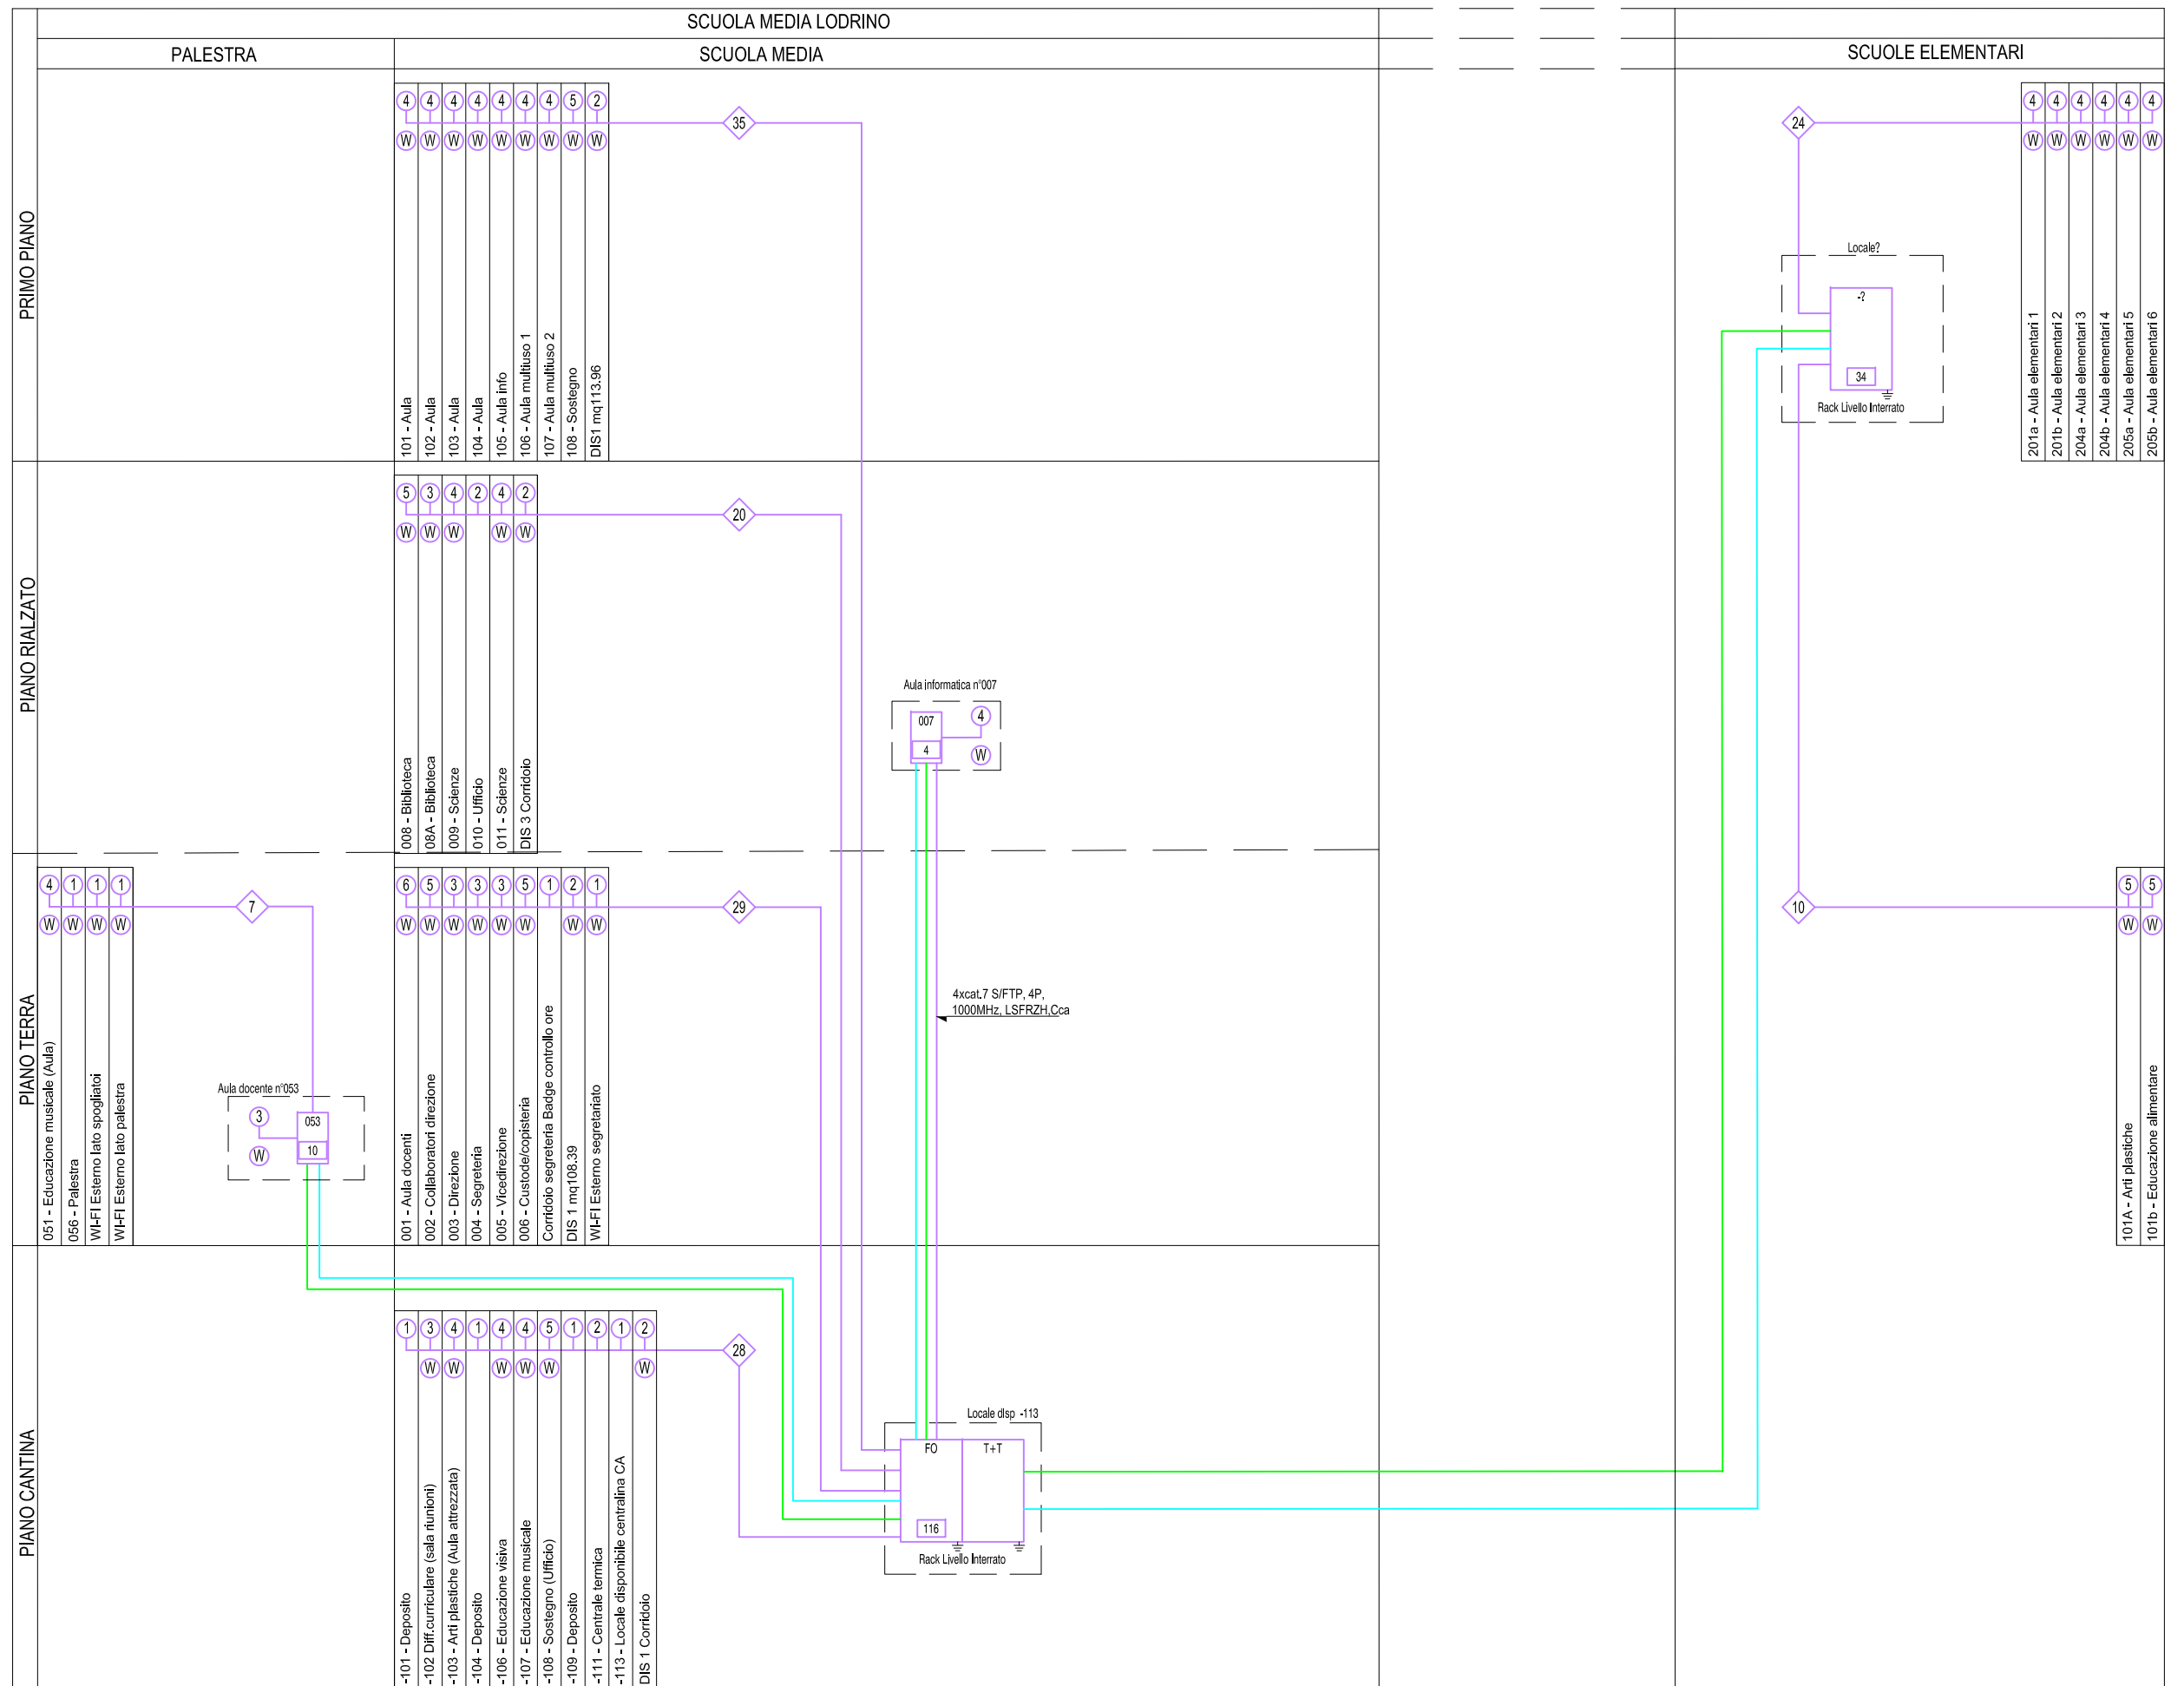

NOTE TITOLO

SCUOLA MEDIA DI LODRINO

SCHEMA DI PRINCIPIO - CABLAGGIO UNIVERSALE



**STUDIO D'INGEGNERIA**

TECNOPROGETTI SA  
Via Monda 2 - CH 6528 Camorino  
Tel: +41 (0)91 850 15 20  
Fax: +41 (0)91 850 15 39



DISEGNATO	IC-27.11.2020	N° MANDATO	10154
CP / VISTO	YP-27.11.2020	N° PIANO	C001-IE
MODIFICA 1		FORMATO	-
MODIFICA 2		SCALA	A3
MODIFICA 3			