



VISTA FRONTALE RACK A

VISTA FRONTALE RACK B

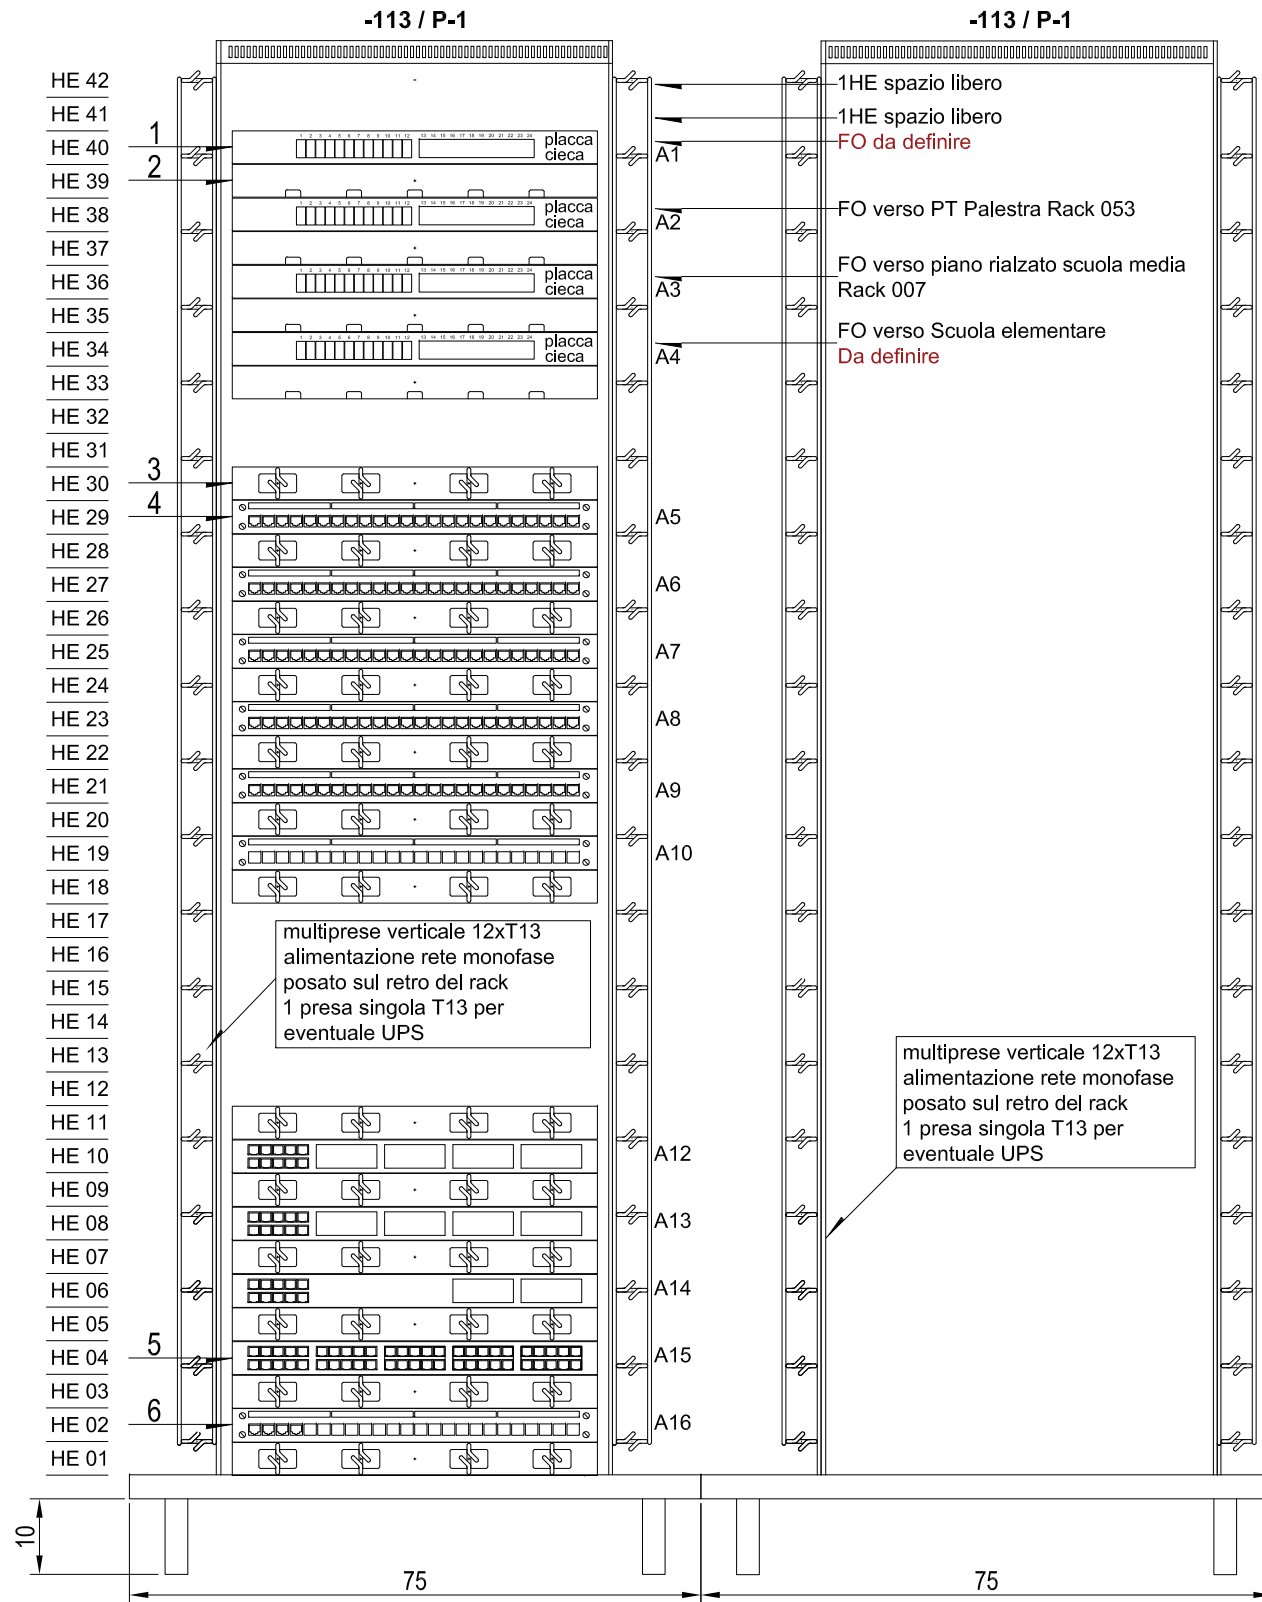

Piano cantina  
Piano terra  
Piano rialzato  
Piano primo

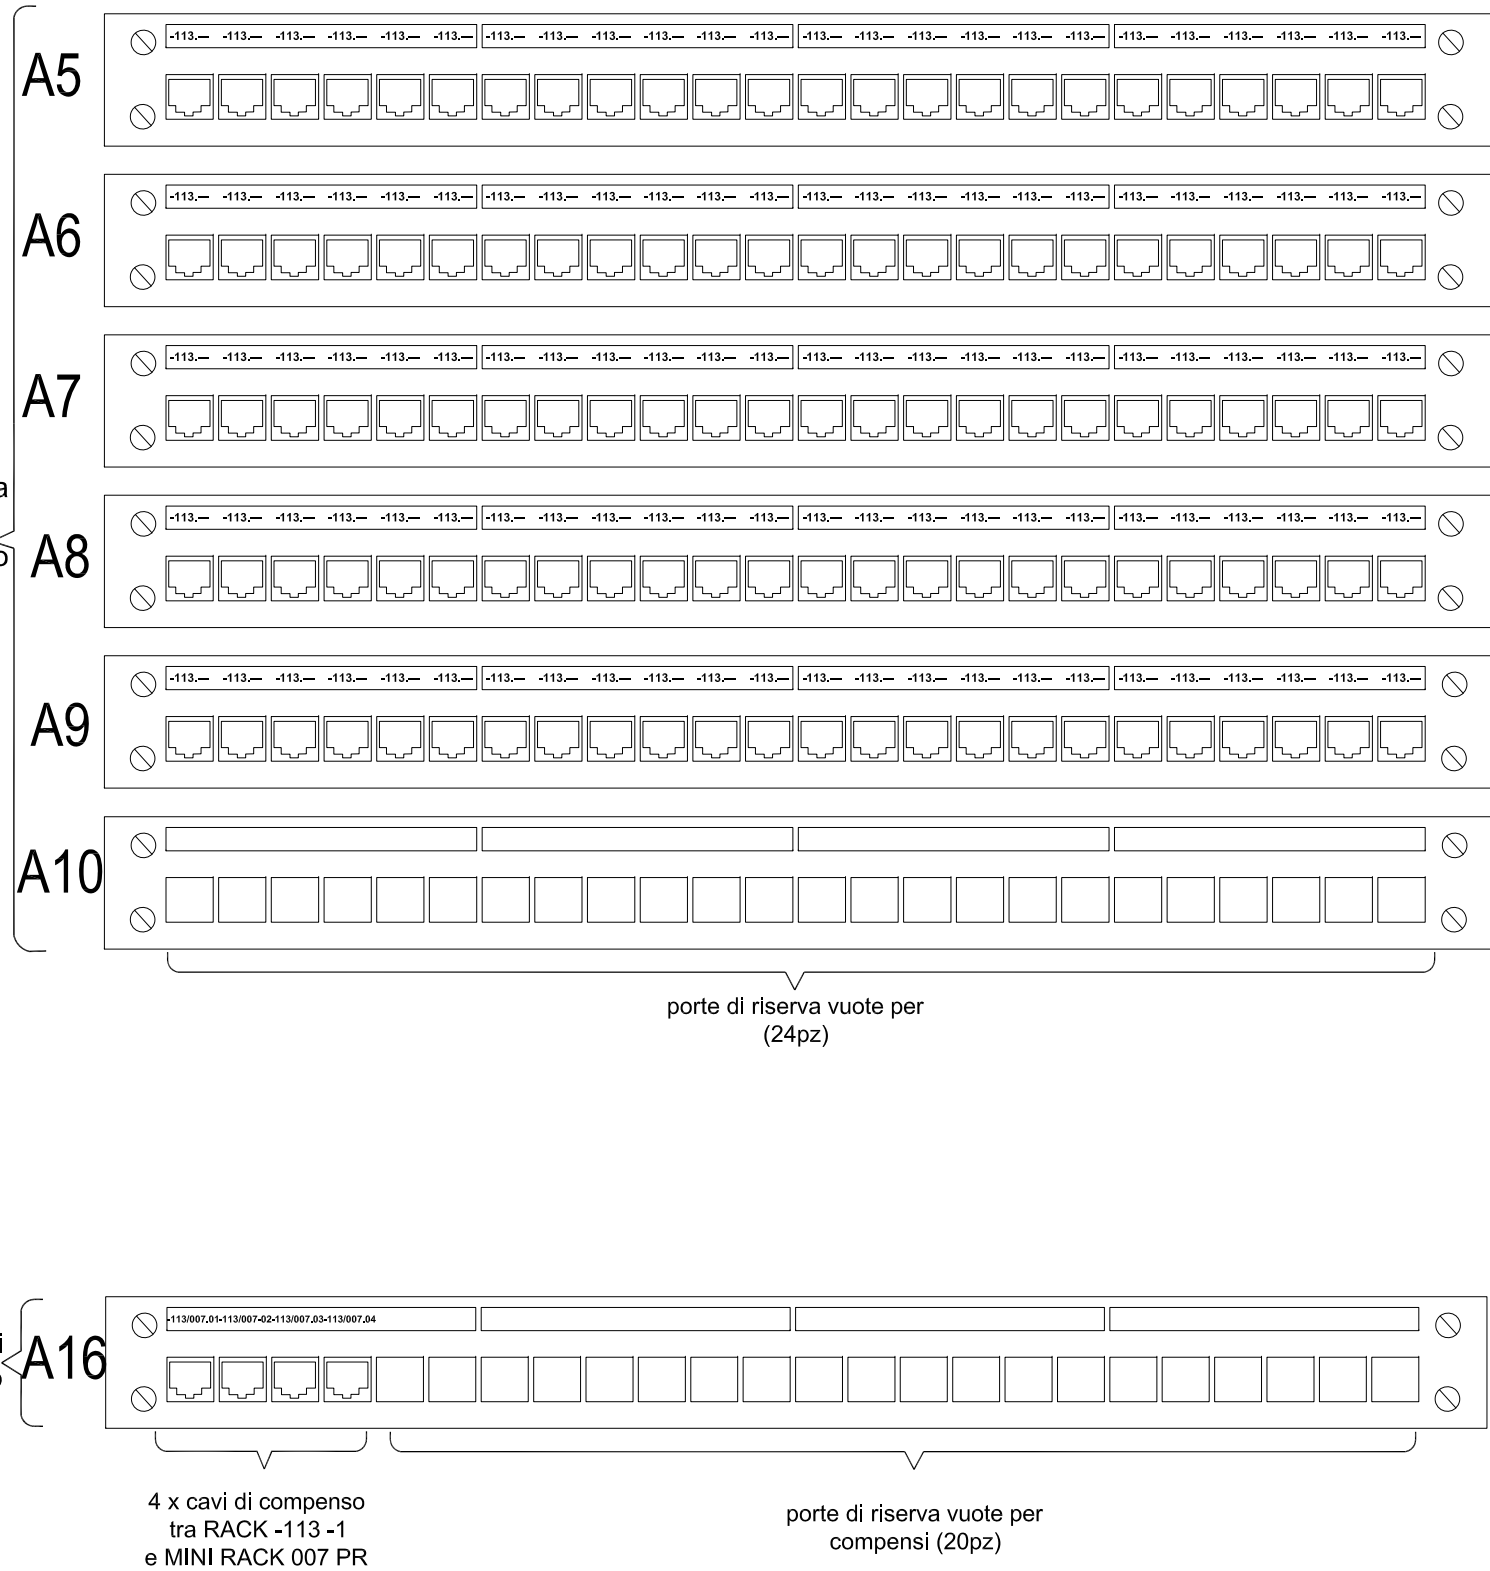

Tutti i cavi al lato rack vanno etichettati secondo la codifica relativa alle prese


**TELAIO**  
**19" 42HE**  
**Profondità= 100cm**

- 1: pannello FO con 24 connettori E2000 APC 8° saldate 12 fibre con connettori
- 2: passacavo FO
- 3: passacavo per cavi di permutazione 1HE metallico
- 4: pannello con connettori 24xRJ45 cat.6A
- 5: pannello con connettori 50xRJ45 telefonia cat. 3
- 6: pannello con connettori 24xRJ45 cat.6A compenso

misure in centimetri

NUMERAZIONE PRESE CABLAGGIO UNIVERSALE:

**-113. 001**

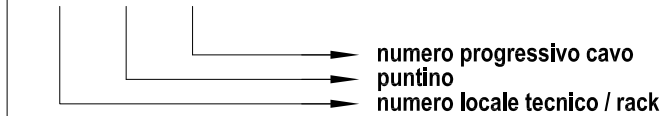

TITOLO	<b>Scuole medie - Lodrino</b>
NOTE	<b>DISPOSIZIONE RACK FO - LOCALE SERVER -113 P-1 - CABLAGGIO UNIVERSALE</b>



STUDIO D'INGEGNERIA

TECNOPROGETTI SA  
via Monda 2 - CH 6528 Camorino  
tel.: +41 (0)91 850.15.20  
fax: +41 (0)91 850.15.39



DISEGNATO	IC - 27.11.2020	N° MANDATO	10154
CP / VISTO	YT - 27.11.2020	N° PIANO	C002-IE
MODIFICA 1		FORMATO	A3
MODIFICA 2		SCALA	-
MODIFICA 3			