



VISTA FRONTALE RACK T+T

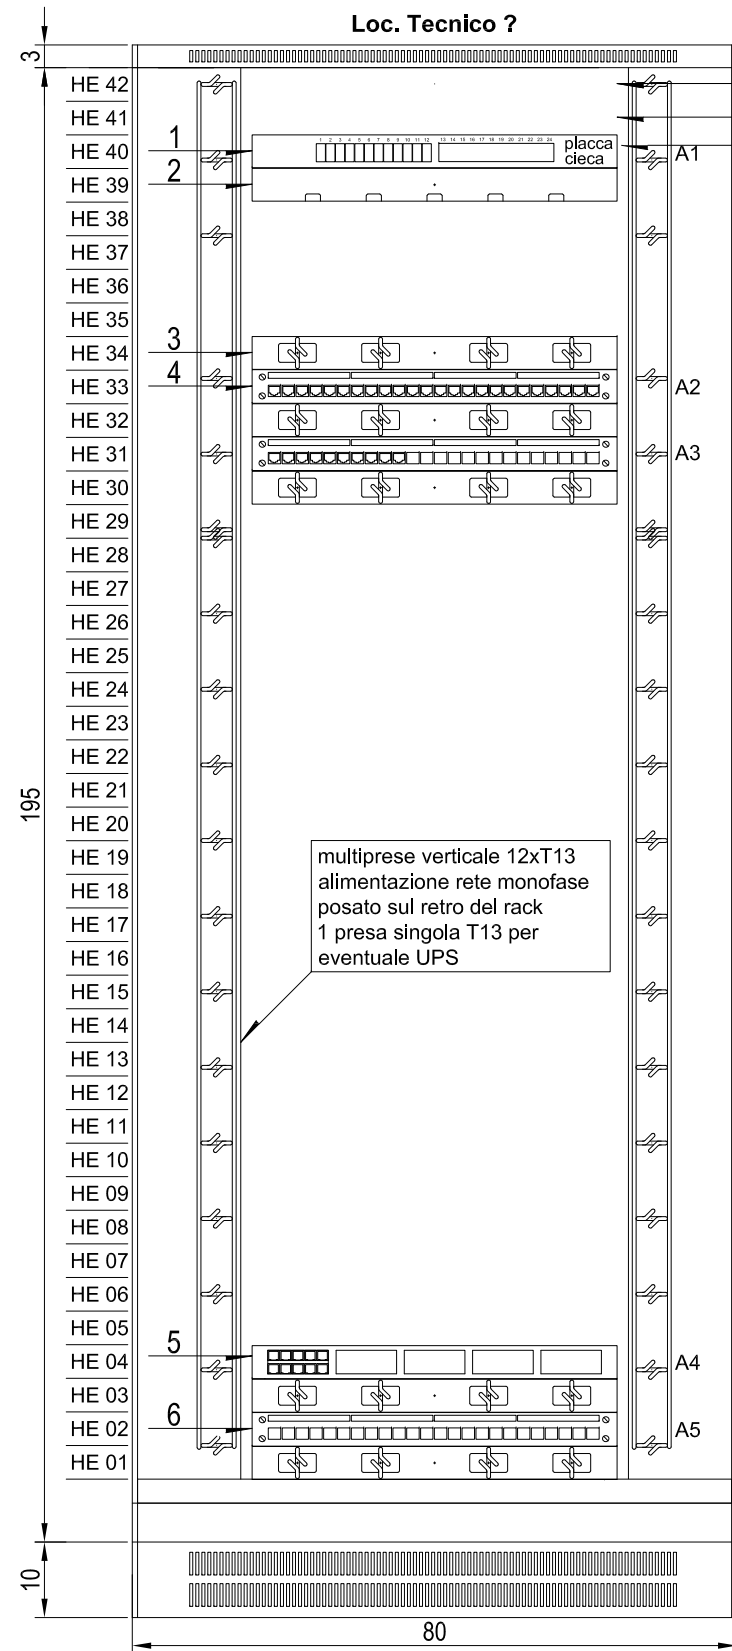


1HE spazio libero
1HE spazio libero
Da Rack -113 Scuola Media

Scuole elementari
A2
A3

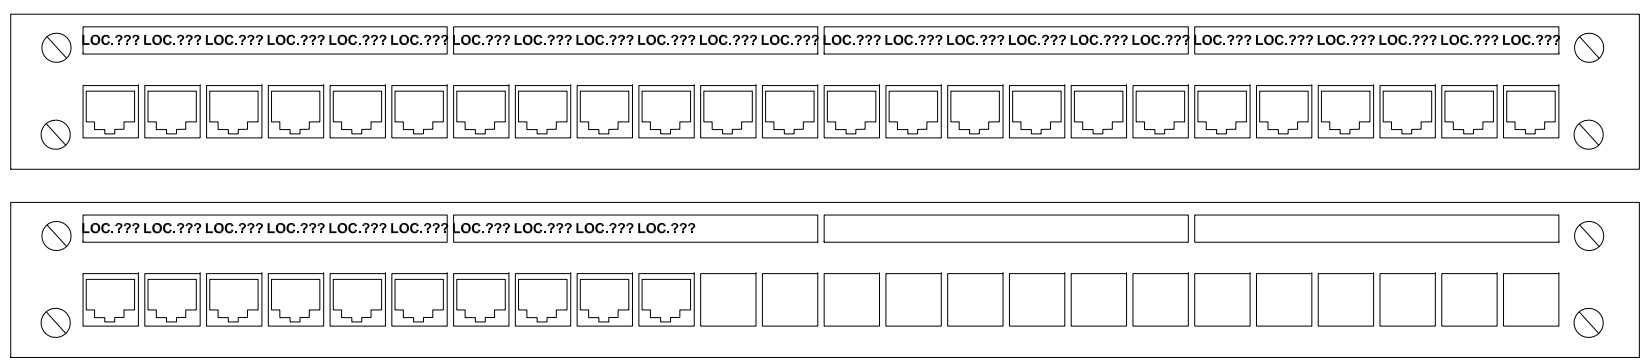

porte di riserva vuote per (14pz)

Collegamenti di compenso
A5

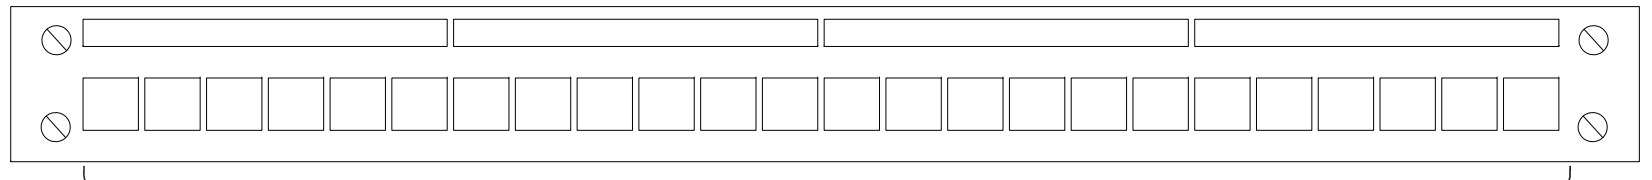

porte di riserva vuote per compensi (24pz)

Tutti i cavi al lato rack vanno etichettati secondo la codifica relativa alle prese

ARMADIO CHIUSO
19" 42HE
Profondità= 100cm

- 1: pannello FO con 24 connettori E2000 APC 8° saldate 12 fibre con connettori
- 2: passacavo FO
- 3: passacavo per cavi di permutazione 1HE metallico
- 4: pannello con connettori 24xRJ45 cat.6A
- 5: pannello con connettori 50xRJ45 telefonia cat. 3
- 6: pannello con connettori 24xRJ45 cat.6A compenso

misure in centimetri
NUMERAZIONE PRESE CABLAGGIO UNIVERSALE:
???. 001

→ numero progressivo cavo puntino
→ numero locale tecnico / rack

TITOLO	Scuole medie - Lodrino
NOTE	DISPOSIZIONE RACK T+T - SCUOLE ELEMENTARI LOC??? - CABLAGGIO UNIVERSALE



STUDIO D'INGEGNERIA
TECNOPROGETTI SA
via Monda 2 - CH 6528 Camorino
tel.: +41 (0)91 850.15.20
fax: +41 (0)91 850.15.39



DISEGNATO	IC - 27.11.2020	N° MANDATO	10154
CP / VISTO	YT - 27.11.2020	N° PIANO	C003-IE
MODIFICA 1		FORMATO	A3
MODIFICA 2		SCALA	-
MODIFICA 3			