



Oggetto	PALESTRA PROVVISORIA LUGANO - SEZIONE BARBENGO				Oggetto N°	File N°
Nome Piano	IMPIANTO DI CANTIERE - PIANI D' APPALTO SITUAZIONE				Mappale	
Nome File	E2252_GC_SI_SIT_00_500_0_30_51_0.dwg	Formato	Settore	Scala	Data	
Disegnato	L.B.	Data	19.10.2020			
Approvato	M.G.	Data	19.10.2020	30.0 X 63.0	00	1:500
						19.10.2020

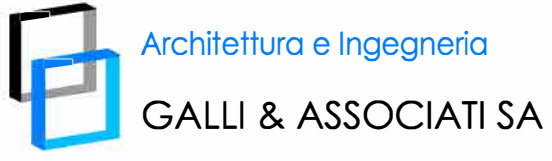

Stabile Talea
 Via Industria 7
 6814 Cadempino
 +41 91 858 20 01
 info@studio-galli.ch

- LEGENDA :
- ① Stabile da demolire
 - ② Deposito materiale scavo
 - ③ Recinzione di cantiere (elementi reticolari)
 - ④a Recinzione chiusa fino h = 50 cm
 - ④b Recinzione temporanea
 - ⑤ Platea per gru prefabbricatore
 - ⑥a Nuovo biotopo
 - ⑥b Biotopo esistente
 - ⑥c Area vasche con Ambrosia (neofite)
 - ⑦ Gru prefabbricatore
 - ⑧ Pista cantiere attualmente concessa
 - ⑨ Pista cantiere prevista in capitolato
 - ⑩ Cancelli e recinzioni da rimuovere

IMPIANTO DI CANTIERE

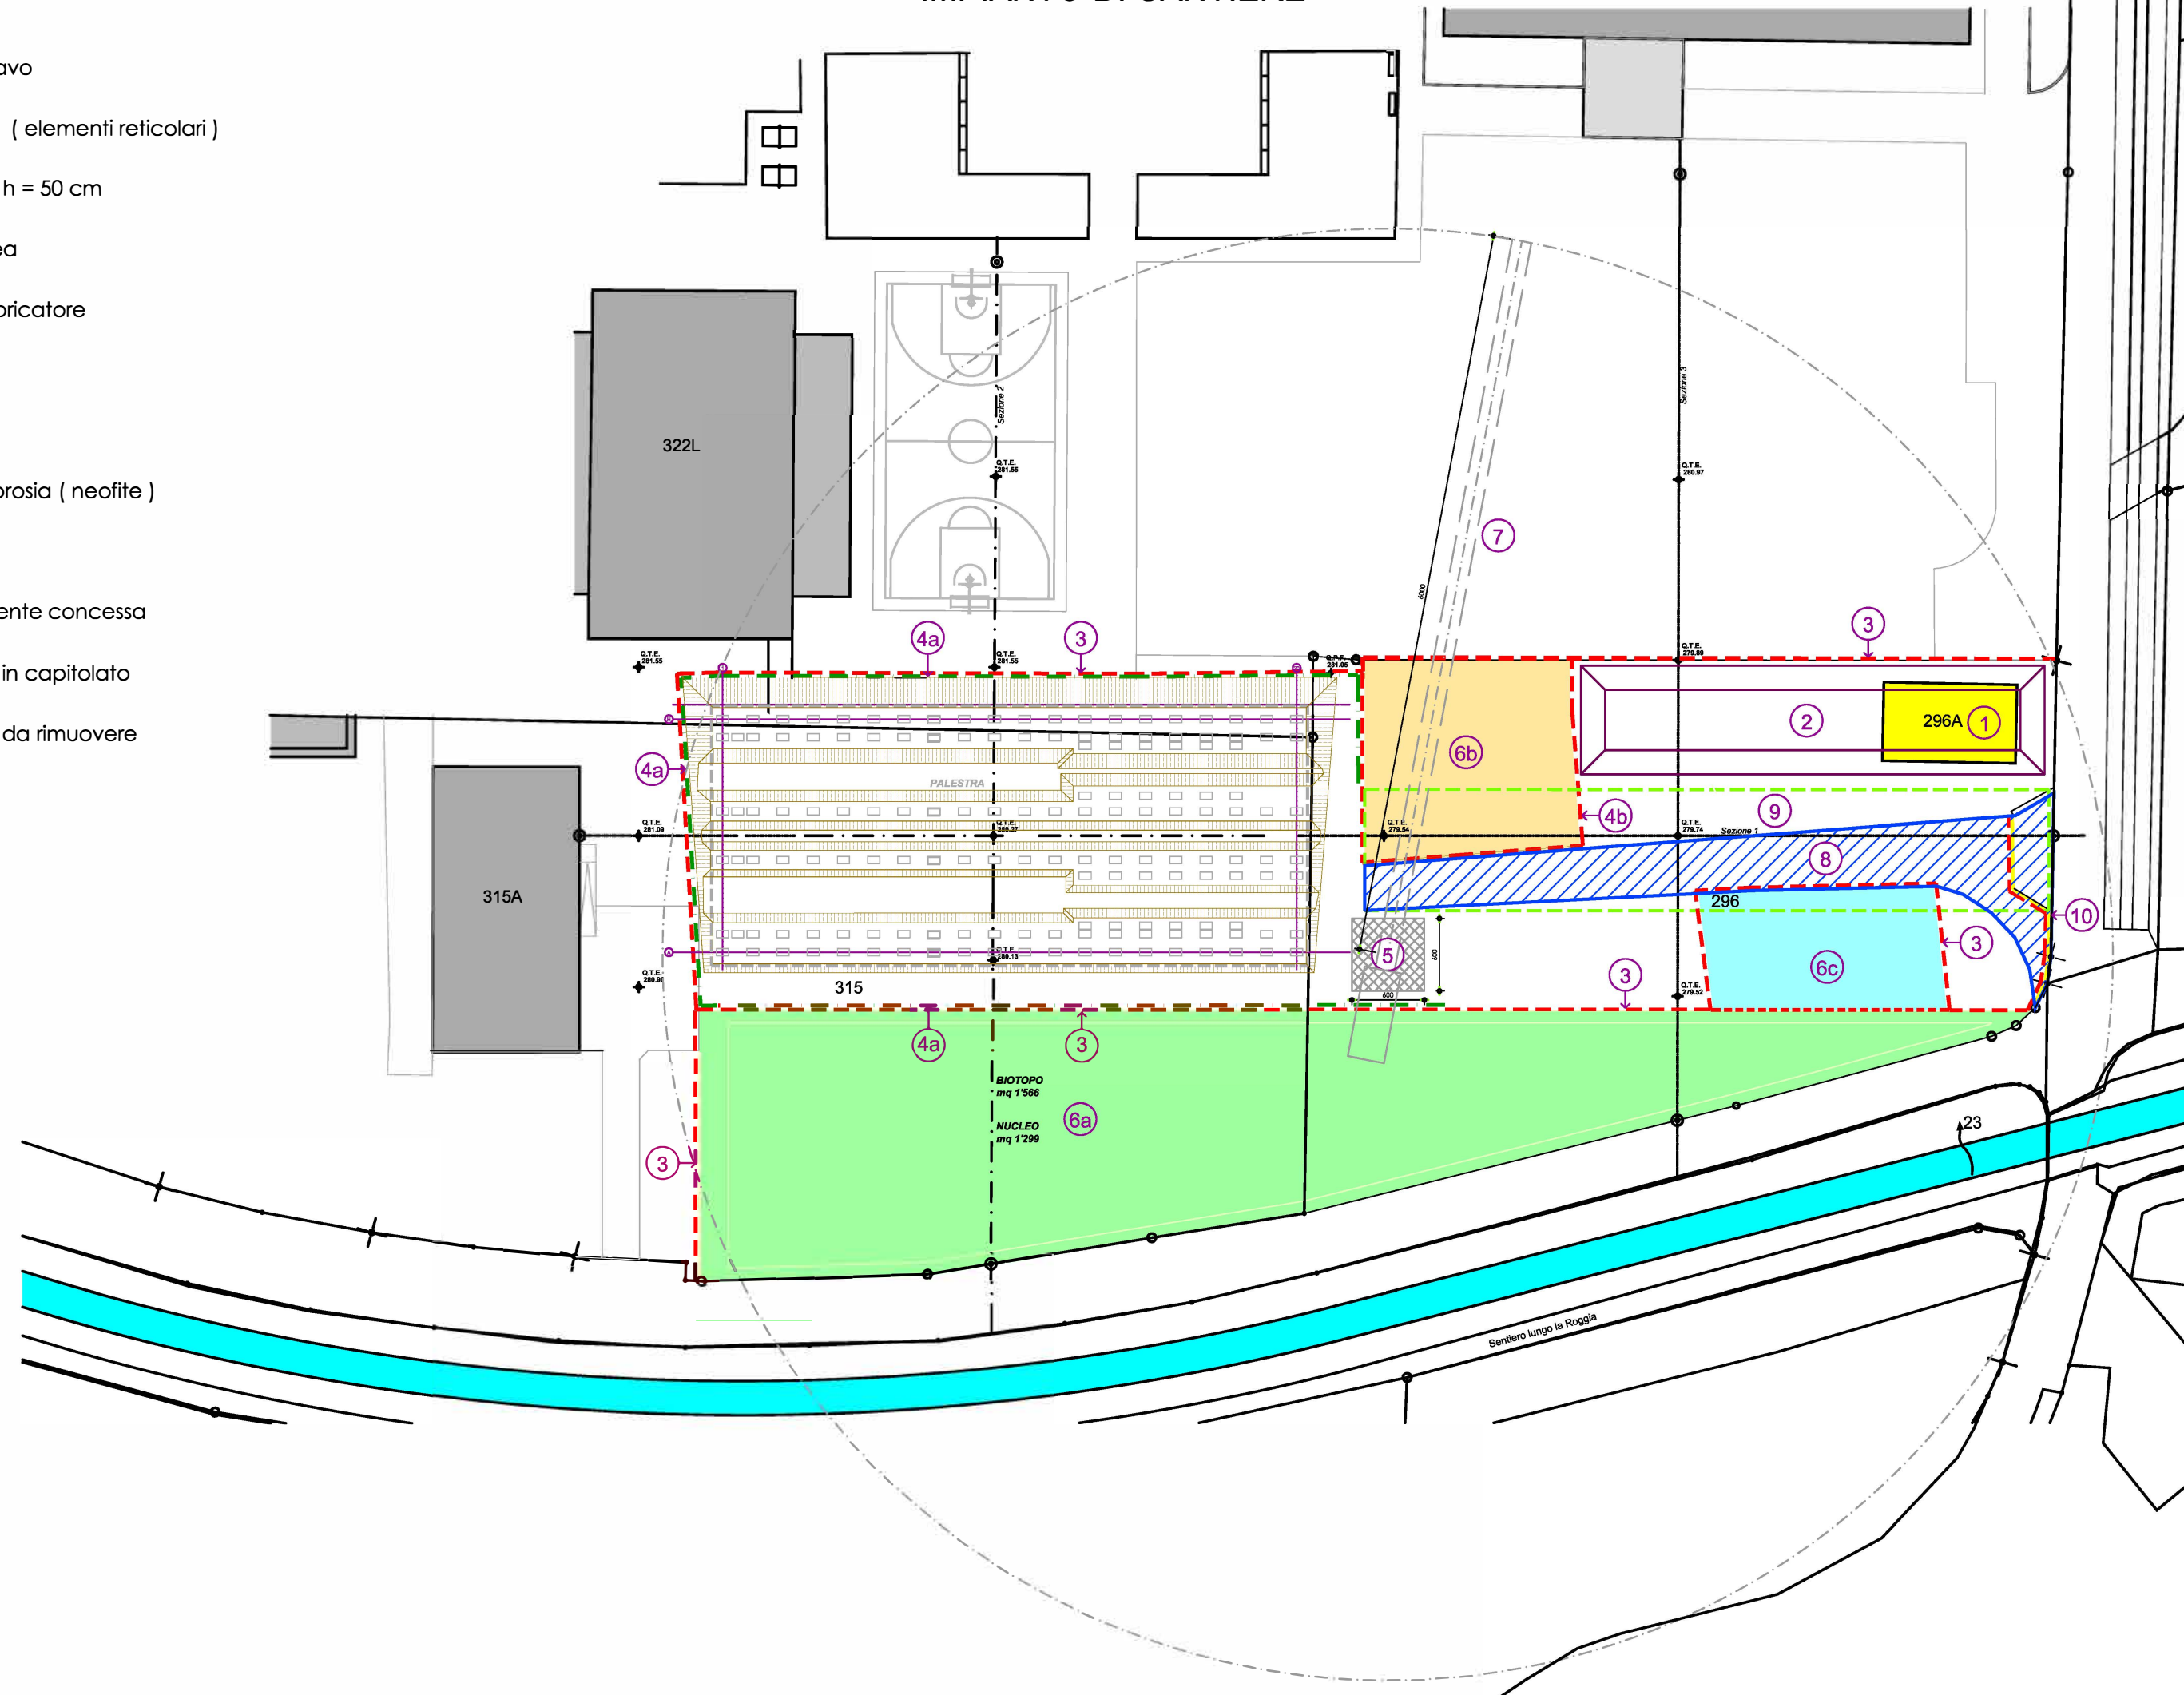

N°	Dis.	Data	Correzioni

LEGENDA

Q.T.S.	Quota Terreno Sistemato
Q.T.E.	Quota Terreno Esistente
Q.P.F.	Quota Pavimento Finito

