Dipartimento delle finanze e dell'economia
Sezione della logistica
Via del Carmagnola 7
6500 Bellinzona
t +41 (0)91 814 77 11
f +41 (0)91 814 77 19
e-mail : dfe-sl@ti.ch
web : www.ti.ch/DFE/DR/SL

Repubblica
e Cantone
Ticino

Oggetto	PALESTRA PROVVISORIA LUGANO - SEZIONE BARBENGO	Oggetto N° E2252	File N° 001
Nome Piano	DOMANDA DI COSTRUZIONE PIANTE	Mappale 296 / 315 / 322	

Nome File	E2252_A1_PI_P00/P01_00_100_002_33_0.dwg	Formato	Settore	Scala	Data
Disegnato	SCD 14.05.2020	84.0 X 59.4	00	1:50	14.05.2020
Approvato	ED 14.05.2020				

PIONA ENGINEERING SA
Via Cantonale 35a, 6928 Manno
Tel. +41 91 610 16 80
Fax. +41 91 605 47 74
E-mail : piona@piona.ch
Sito Internet : www.piona.ch

CMMT/TRUE :
DIPARTIMENTO DELLE FINANZE E DELL' ECONOMIA
SEZIONE DELLA LOGISTICA

INGEGNO :
Progetto definitivo
Impianto elettrico

DISEGNO :
Impianto corrente forte e corrente debole
Piano primo

NUMERO DISEGNO : PL02

DIMENSIONI : 1260x594 | SCALA : 1:50 | VALIDO SOLO PER IMPIANTI

FILE : 1184-01 PL01.dwg

© PIONA ENGINEERING SA - QUESTO DISEGNO NON ENGINEERING SA IN NESSUN CASO CEDE I DIRITTI D'AUTORE SU QUESTO DISEGNO, NONOSTANTE CHE ESSO SIA STATO CEDUTO PER PRATICA DI LIBRETTO D'AUTORE. VIETATO LA COPIA DI QUESTO DISEGNO A TERZI O SUCCESSORI INCARICATI - ATTENZIONE: PER TUTTE LE LINEE DI ALIMENTAZIONE ATTENERSI ALLE PRESCRIZIONI PARTICOLARI NR. 1024 INCLUSE NEL CAPITOLATO DI CONCORSO DELLO STUDIO D'INGEGNERIA PIONA ENGINEERING SA

SISTEMA QUALITÀ

NUM	DATA	DESCRIZIONE	DISEGNATO	VERIFICATO	APPROVATO
1	25.11.2020	PRIMA STESURA IMPIANTI	CM	WM	WM

DETTAGLIO ALTEZZE APPARECCHIATURE

ATTENZIONE : Dettaglio non in scala.

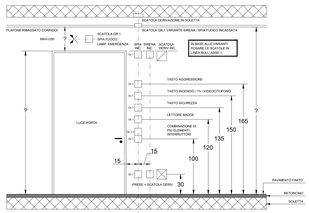
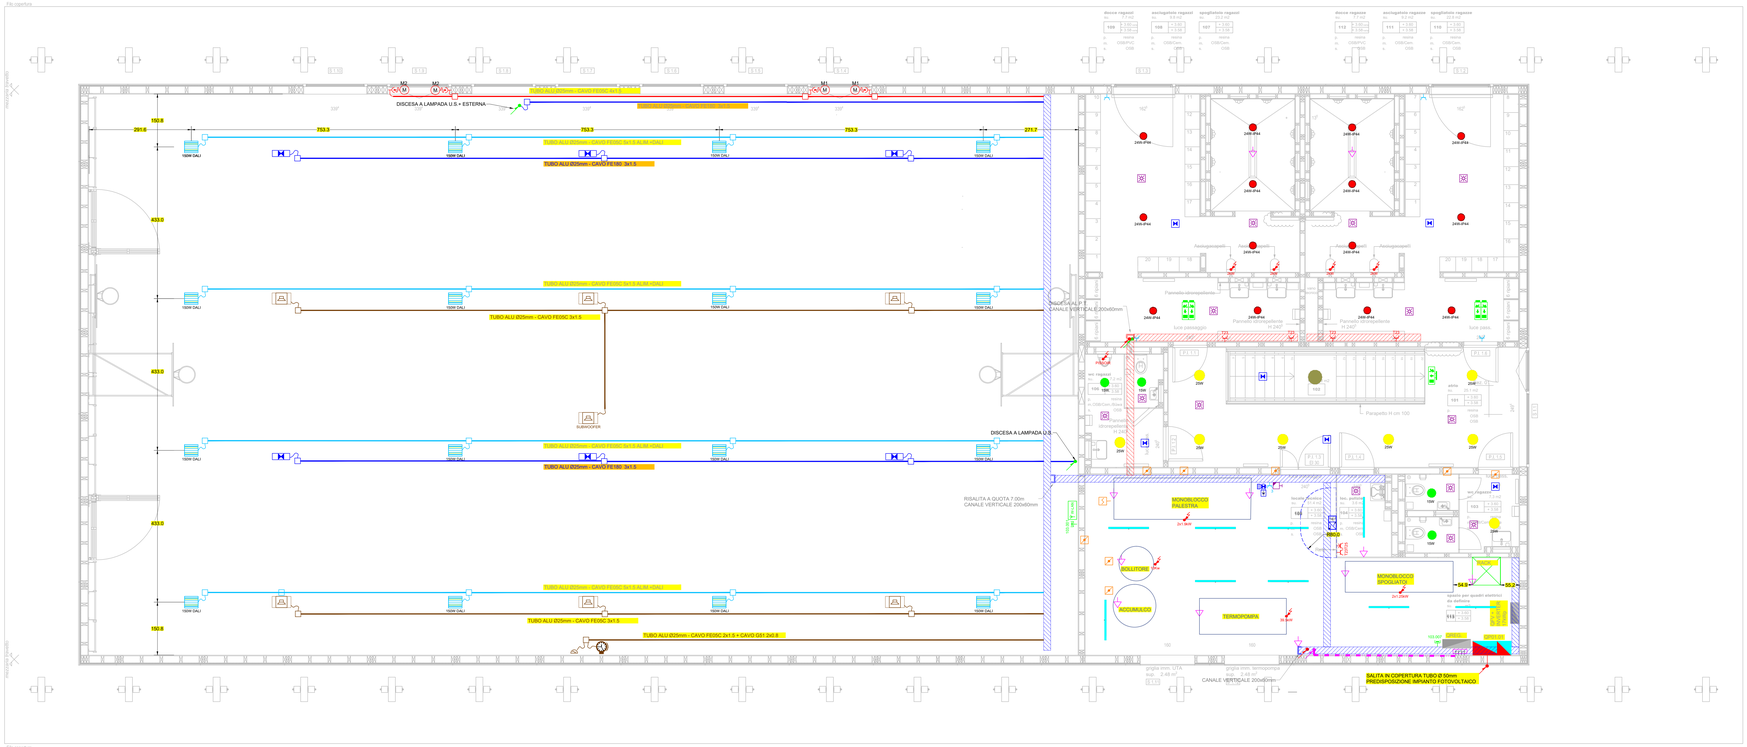
QUADRO DISTRIBUZIONE IMPIANTO ELETTRICO - SEZIONE ORDINARIA	EMETTITORE DI SEGNALI ACUSTICI PER ALLARME INCENDIO (SIRENA DA INTERNO)
QUADRO DISTRIBUZIONE IMPIANTO ELETTRICO ESCLUSO DAL PRESENTE PROGETTO	RIVELATORE INCENDIO IN CONDOTTA DI VENTILAZIONE
RISALITA CONDUTTURA AL LIVELLO SUPERIORE	SERRANDA TAGLIAFUOCO
RISALITA CONDUTTURA DAL LIVELLO INFERIORE	TASTO DI ARRESTO MANUALE VENTILAZIONE
CONDUTTURA FUORI MURO POSATA IN AMBIENTE	MODULO DI COMANDO
CANALE PORTACAVI POSATO ALL'INTERNO DEL PLAFONE RIBASSATO	CENTRALE PER ALIMENTAZIONE IMPIANTO DI ILLUMINAZIONE DI EMERGENZA CON BATTERIE DI DIMENSIONI (mm) LxHxP 280 x 510 x 140 mm
CANALE PORTACAVI POSATO IN AMBIENTE	MODULO DI COMMUTAZIONE ILLUMINAZIONE ORDINARIA CON ALIMENTAZIONE DA CENTRALE DI EMERGENZA INCORPORATO IN LAMPADE COMUNI
CONDUTTORE DI DISPERSIONE POSATO NEL TERRENO CONDUTTORE DI DISPERSIONE POSATO NEL CLS/ACCIAIO	APPARECCHIO LUMINOSO ANTI-PANICO PER INSTALLAZIONE A PARETE - PLAFONE
BARRA METALLICA PER RACCORDO CONDUTTORI EQUIPOTENZIALE	APPARECCHIO LUMINOSO ANTI-PANICO PER INSTALLAZIONE AD INCASSO
COLLEGAMENTO EQUIPOTENZIALE	APPARECCHIO LUMINOSO ANTIPANICO PORTATILE (DA COLLEGARE A PRESA ELETTRICA)
PRESA BIPOLARE 16A T23 PER SERIE CIVILE IN SCATOLA DA INCASSO O PARETE	APPARECCHIO LUMINOSO SEGNALAZIONE VIE DI FUGA PER INSTALLAZIONE A PLAFONE CON PENDINO
PRESA PENTAPOLARE 16A T23 PER SERIE CIVILE IN SCATOLA DA INCASSO O PARETE	APPARECCHIO LUMINOSO SEGNALAZIONE VIE DI FUGA PER INSTALLAZIONE A PARETE
MOTORE MONOFASE 230V CON CAVO E SPINA PRECABLATI	APPARECCHIO LUMINOSO SEGNALAZIONE VIE DI FUGA PER INSTALLAZIONE A PLAFONE
ELETTROVALVOLA 2 VIE	APPARECCHIO LUMINOSO SEGNALAZIONE VIE DI FUGA PER INSTALLAZIONE A PARETE TIPO "BANDIERA"
SONDA GENERICA	APPARECCHIO LUMINOSO PER INSTALLAZIONE A PLAFONE 1720lm 1320lt. 4000K 2ALL IP65 ANTIALLOMATO (NUM)
POMPA *xxx/* xxxx/#	APPARECCHIO LUMINOSO PER INSTALLAZIONE A PLAFONE 15W - 4000K Ø 28 cm ON-OFF, COPERTURA OPALE
POMPA *xxx/* xxxx/#	APPARECCHIO LUMINOSO PER INSTALLAZIONE A PLAFONE 20W - 4000K Ø 30 cm ON-OFF, COPERTURA OPALE
INTERRUTTORE UNIPOLARE 10A PER SERIE CIVILE IN SCATOLA DA INCASSO O PARETE (Schema 0)	APPARECCHIO LUMINOSO PER INSTALLAZIONE A PLAFONE 3550lm 24W, 4000K Ø 40 cm ON-OFF, COPERTURA OPALE
DOPPIO PULSANTE UNIPOLARE 10A PER SERIE CIVILE IN SCATOLA DA INCASSO O PARETE	APPARECCHIO LUMINOSO PER INSTALLAZIONE A CONTROSOFFITTO 2700lm 24W - 4000K, Ø 21 cm, IP44 ON-OFF, COPERTURA OPALE
DOPPIO PULSANTE UNIPOLARE (DALITA E DISCESA) 10A PER SERIE CIVILE IN SCATOLA DA INCASSO O PARETE	APPARECCHIO LUMINOSO PER INSTALLAZIONE A PLAFONE/PARETE TIPO LINEARE LED 1200mm 3500lm, 28W, 4000K, ON-OFF, COPERTURA OPALE
RIVELATORE DI PRESENZA PER INSTALLAZIONE A SOFFITTO RIVELAZIONE 360°	APPARECCHIO LUMINOSO PER INSTALLAZIONE A PLAFONE/PARETE TIPO LINEARE LED 1200mm 3500lm, 28W, 4000K, ON-OFF, COPERTURA OPALE
RIVELATORE DI PRESENZA PER INSTALLAZIONE A PARETE RIVELAZIONE 180°	PRESA SINGOLA 10A T13 PER SERIE CIVILE IN SCATOLA DA INCASSO O PARETE
AMPLIFICATORE	PRESA TRIPLA 10A T13 PER SERIE CIVILE IN SCATOLA DA INCASSO O PARETE
MICROFONO CON ASTA	PRESA RJ45 SINGOLA PER SERIE CIVILE IN SCATOLA DA INCASSO O PARETE INSTALLATA A 4+30cm (salvo diversa indicazione)
PULPITO DI COMANDO	PALO DI ILLUMINAZIONE DIAMBEDO URBANO H 2.5M + CORPO LED 24W
REGOLATORE DI VOLUME	PROIETTORE LUMINOSO A PARETE 20W
ALTOPARLANTE PER POSA A PLAFONE/PARETE	ARMADIO RACK DIMENSION (mm) LxHxP .....
LETTORE BADGE CON SCHEDA	MODEM Wi-Fi
CONTATTO MAGNETICO	PRESA RJ45 SINGOLA PER SERIE CIVILE IN SCATOLA DA INCASSO O PARETE INSTALLATA A 4+30cm (salvo diversa indicazione)
SERRATURA ELETTRICA