

Oggetto		PALESTRE PROVVISORIE LUGANO - SEZIONE BARBENGO			Oggetto N°	T2252	File N°	004
Nome Piano		DOMANDA DI COSTRUZIONE - COMPLEMENTO PLANIMETRIA NEOFITE			Mappale	296 / 315 / 322		
Nome File		2479.33.004			Formato	84 X 30	Settore	00
Disegnato		CM	Data	14.08.2020	Scala	1:250		
Approvato		SB	Data	14.08.2020	Data	18.08.2020		



Telefono + 41 91 683 12 31  
 E-mail info@comal.ch  
 Sito web www.comal.ch


Studio Comal.ch SA  
 Corso Pestalozzi 11  
 6900 Lugano

PROGETTISTA E CONSULENTE AMBIENTALE:

N°	Dis.	Data	Correzioni

LEGENDA	

Planimetria neofite 1:250

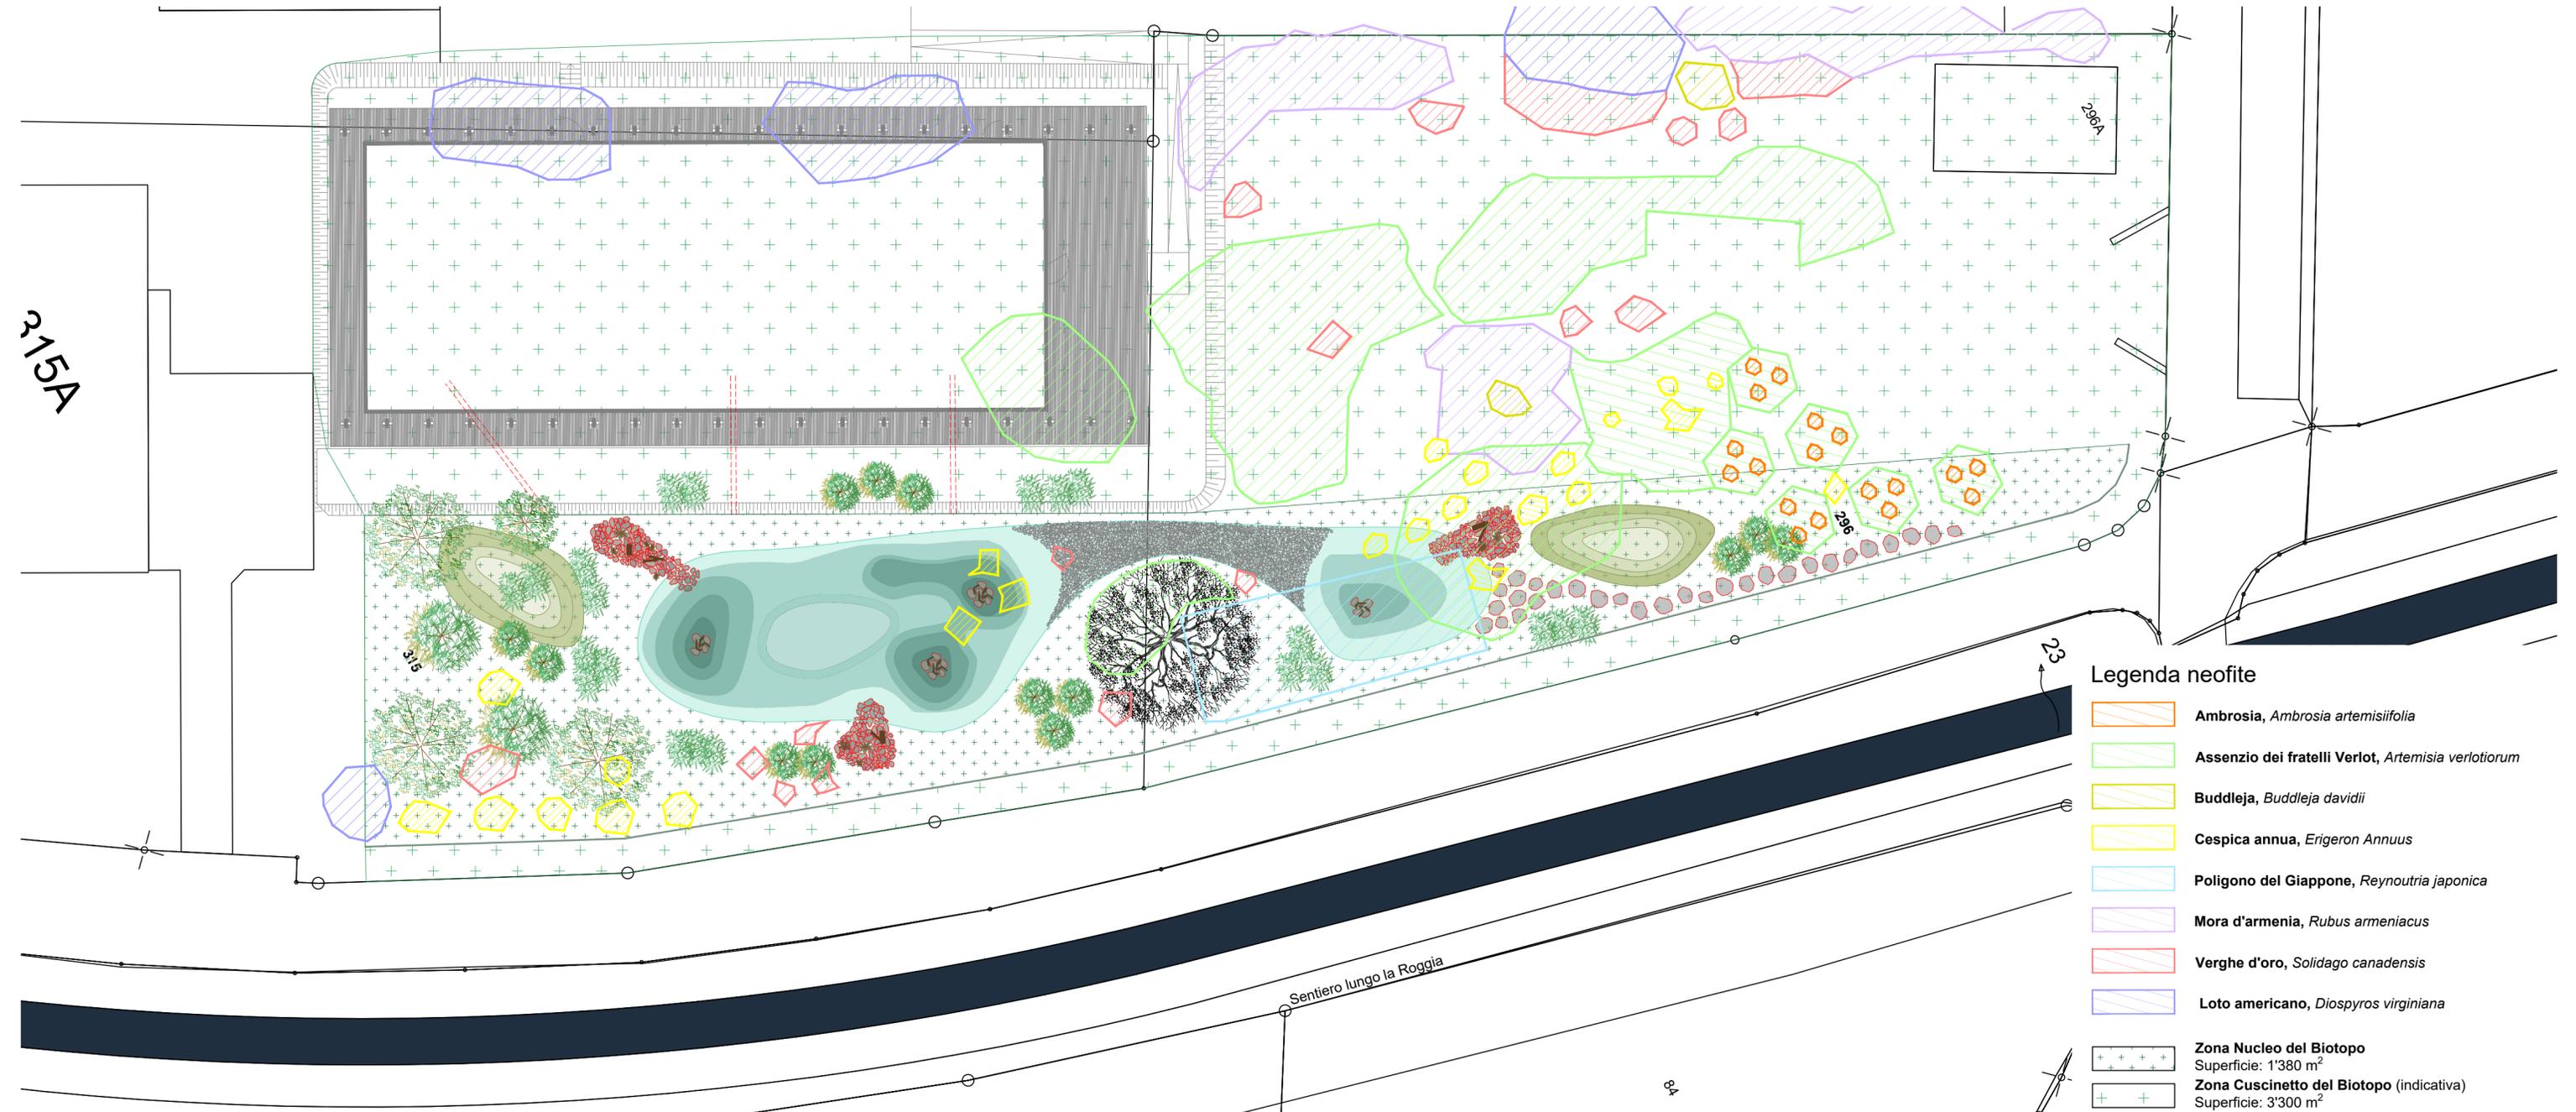

- Legenda neofite**
- Ambrosia, *Ambrosia artemisiifolia***
  - Assenzio dei fratelli Verlot, *Artemisia verlotiorum***
  - Buddleja, *Buddleja davidii***
  - Cespica annua, *Erigeron Annuus***
  - Poligono del Giappone, *Reynoutria japonica***
  - Mora d'armenia, *Rubus armeniacus***
  - Verghe d'oro, *Solidago canadensis***
  - Loto americano, *Diospyros virginiana***
  - Zona Nucleo del Biotopo**  
Superficie: 1'380 m<sup>2</sup>
  - Zona Cuscinetto del Biotopo (indicativa)**  
Superficie: 3'300 m<sup>2</sup>