

Oggetto					Oggetto N°	File N°	Piano N°
SCUOLA MEDIA CASTIONE					G4101	002	001
Nome Piano					Mappale	Variante	
DETTAGLIO LAYOUT RACK PRINCIPALE -111.A - B					206 Arbedo	V	
Nome File		G4101_EL_DE_PC1_01_000_002_32_1	Formato	Settore	Scala	Data	Modifica
Disegnato	RC	Data	30.11.2020	570x297mm	01	30.11.2020	1
Approvato	-	Data	-				

Nome Studio: **ERISEL SA**
Via Mirasole 8
6500 Bellinzona
t +41 (0)91 826 36 63
f +41 (0)91 826 34 89
e-mail : info@erisel.ch
web : www.erisel.ch

Logo Studio: **erisel**
Ingegneria per l'involucro
e la tecnica dell'edificio

Dipartimento Interessato: Sezione della Logistica
CP + Indirizzo: 6500 Bellinzona

ISTANTE:

Sezione della Logistica
6500 Bellinzona

PROPRIETARIO:


Sánchez García Architetti SAGL
via San Rocco 13
6872 Salorino

PROGETTISTA:

N°	Dis.	Data	Correzioni
00	RC	30.10.2020	Prima emissione
01	IF	30.11.2020	Aggiornamento secondo indicazioni CSI

N°	Dis.	Data	Correzioni

Rack principale -111.A
Stabile EST
standard 19" 42HE, 800x2000x1000 mm

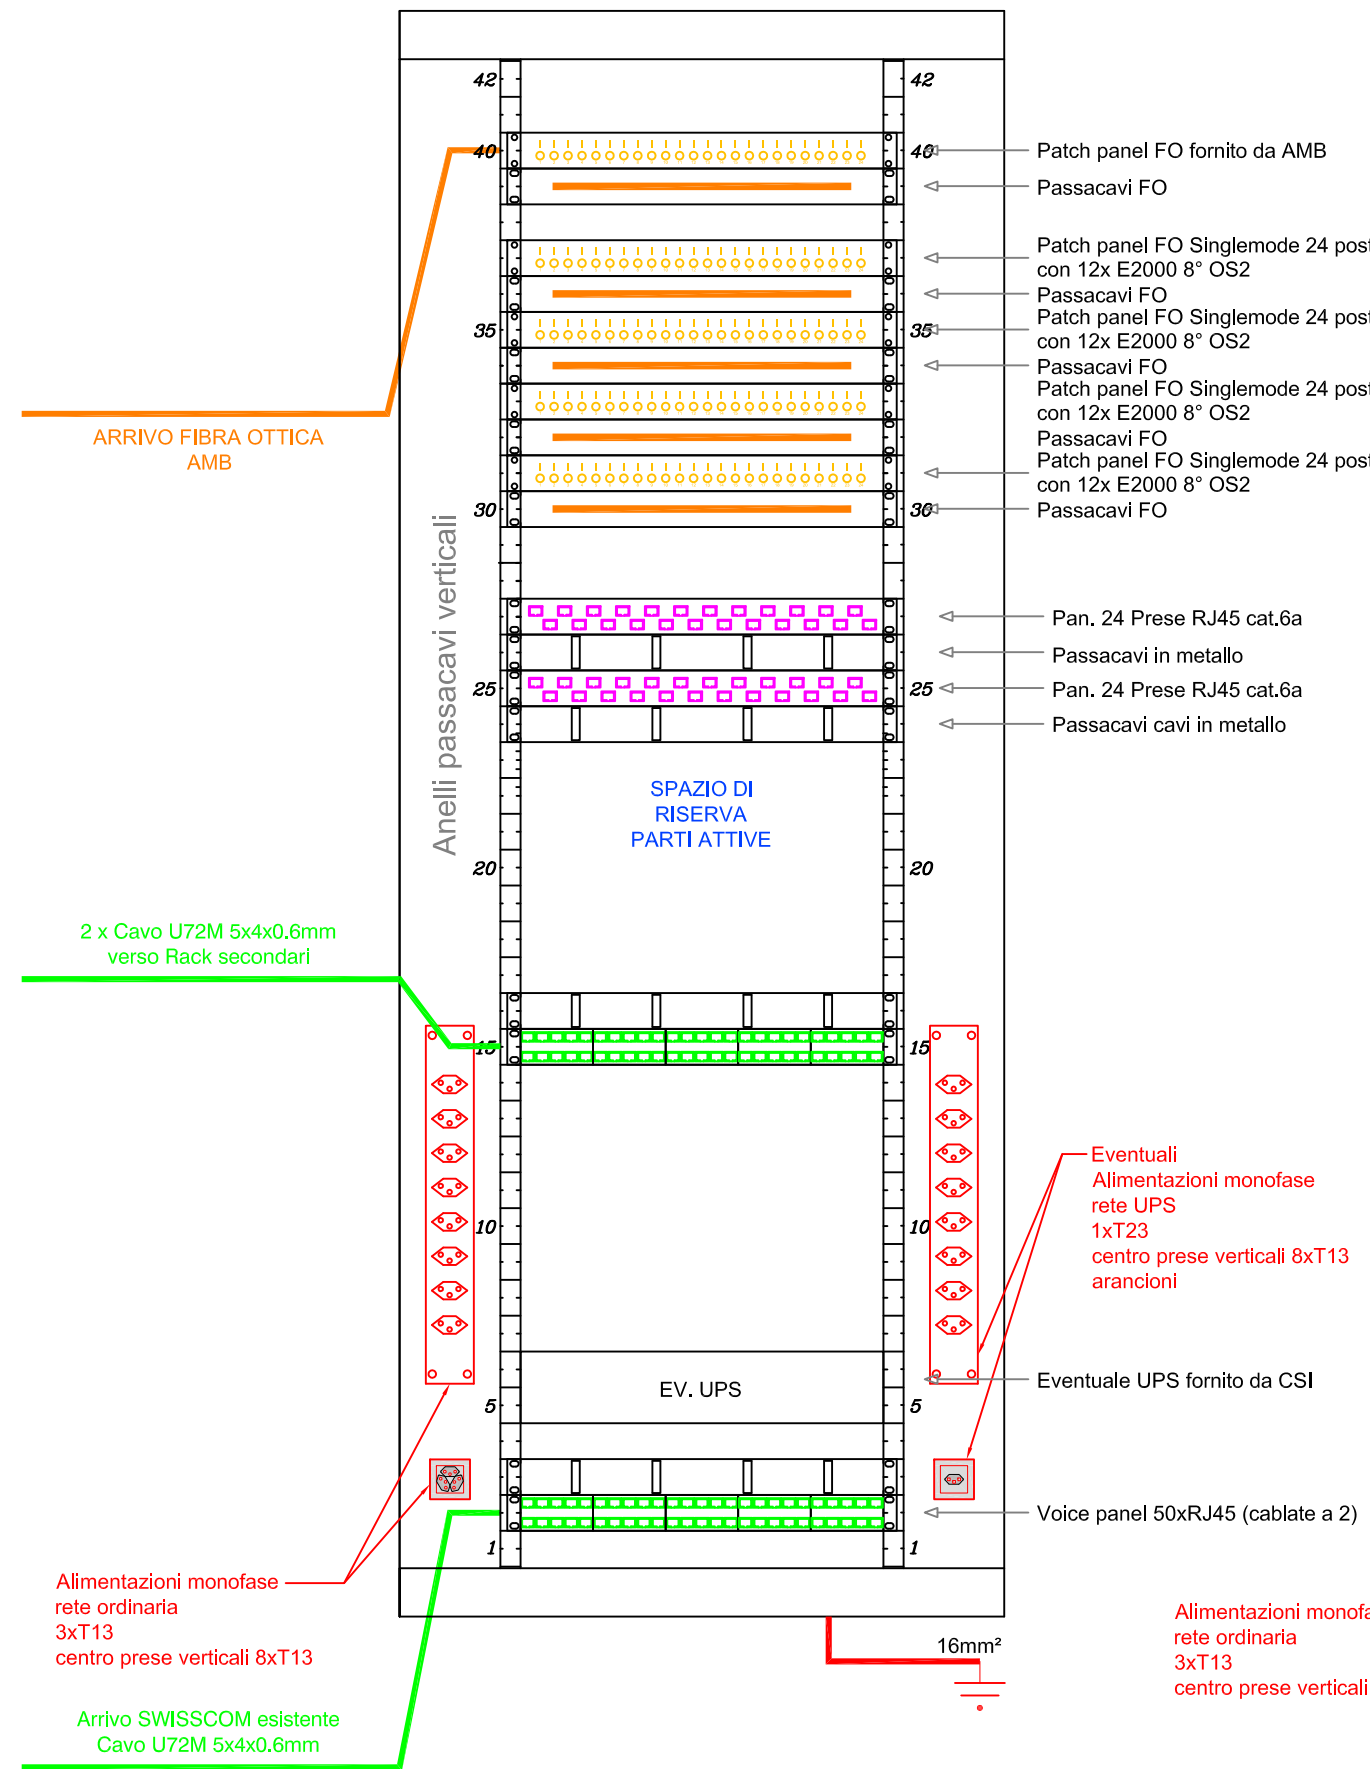

Nuovo armadio Rack secondario -111.B
Stabile EST
standard 19" 42HE, 800x2000x800 mm

