Dipartimento delle finanze e dell'economia
Sezione della logistica
Via del Carmagnola 7
6500 Bellinzona
t +41 (0)91 814 77 11
f +41 (0)91 814 77 19
e-mail : info@dfe.ch
web : www.dfe.ch/DFE/DFE/SL

Repubblica
e Cantone
Ticino

Oggetto: SCUOLA MEDIA CASTIONE			Oggetto N°: G4101	File N°: 002	Piano N°: 002
Nome Piano: PIANTA PIANO TERRA - STABILE EST POSIZIONE APPARECCHI			Mappale: 206 Arbedo		Variante: V
Nome File: G4101_E1_PI_PI00_01_000_002_32_1	Formato: 1677x1189mm	Settore: 01	Scala: 1:50	Data: 30.11.2020	Modifica: 1
Disegnato: IF Data: 30.11.2020 Approvato: - Data: -					

Nome Studio

ERISEL SA
Via Miranda 8
6500 Bellinzona
t +41 (0)91 826 36 63
f +41 (0)91 826 34 89
e-mail : info@erisel.ch
web : www.erisel.ch

Logo Studio

erisel
Ingegneria per l'involucro
e la tecnica dell'edificio

Legenda

ESTANTE: Dipartimento Interessato CP + Indirizzo — Sezione della Logistica 6500 Bellinzona

PROPRIETARIO: Sezione della Logistica 6500 Bellinzona

PROGETTISTA: Sánchez García Archiviti SAGL via San Rocco 13 6672 Balerino

N°	Dis.	Data	Correzioni
00	IF	30.10.2020	Prima emissione
01	IF	30.11.2020	Aggiornamento secondo indicazioni CSB

N°	Dis.	Data	Correzioni

IMPIANTI 99
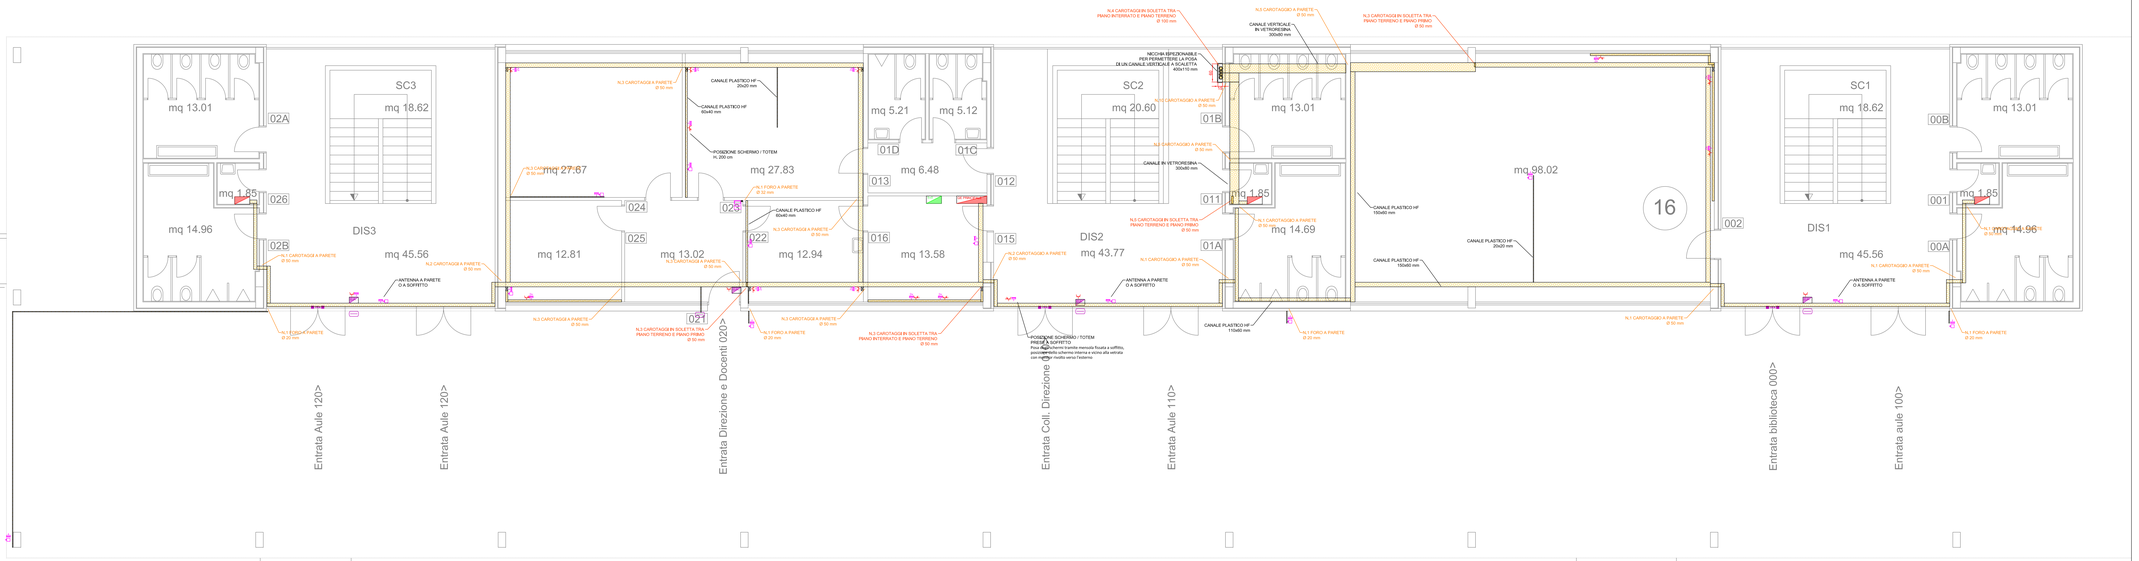
	LUCI		VIA D'FUGA		BUS
	FORZA		EQUIPOTENZIALI		MULTIMEDIA
	TELEFONO		MUSICA		CONTROLLO ACCESSI
	TELEVISIONE		CAMERA		VIDEOSORVEGLIANZA
	CITOFONO		RILEVAMENTO INCENDIO		
	EMERGENZA		RILEVAMENTO GASSI