Dipartimento delle finanze e dell'economia
Sezione della logistica
Via del Carmagnola 7
6500 Bellinzona
t +41 (0)91 814 77 11
f +41 (0)91 814 77 19
e-mail : dfe-sl@ti.ch
web : www.ti.ch/DFE/DR/SL

Repubblica
e Cantone
Ticino

Oggetto		Oggetto N°	File N°	Piano N°
	SCUOLA MEDIA CASTIONE	G4101	002	002
Nome Piano	PIANTA PIANO TERRA - STABILE OVEST POSIZIONE APPARECCHI	Mappale 206 Arbedo		Variante v

Nome File	Formato	Settore	Scala	Data	Modifica
G4101_EL_PI_P00_02_050_002_32_1	1260x446mm	02	1:50	30.11.2020	1

Disegnato IF Data 30.11.2020
Approvato - Data -

Nome Studio

ERISEL SA
Via Miralpole 3
6500 Bellinzona
t +41 (0)91 826 36 63
f +41 (0)91 826 34 89
e-mail : info@erisel.ch
web : www.erisel.ch

Logo Studio

erisel
Ingegneria per l'involucro
e la tecnica dell'edificio

Legenda

Dipartimento Interessato
CP + Indirizzo

Sezione della Logistica
6500 Bellinzona

ISTANTE:

Sezione della Logistica
6500 Bellinzona

PROPRIETARIO:

Sánchez García Architetti SAGL
via San Rocco 13
6872 Salorino

PROGETTISTA:

N°	Dis.	Data	Correzioni
00	IF	30.10.2020	Prima emissione
01	IF	30.11.2020	Aggiornamento secondo indicazioni CSI

N°	Dis.	Data	Correzioni

IMPIANTI 99
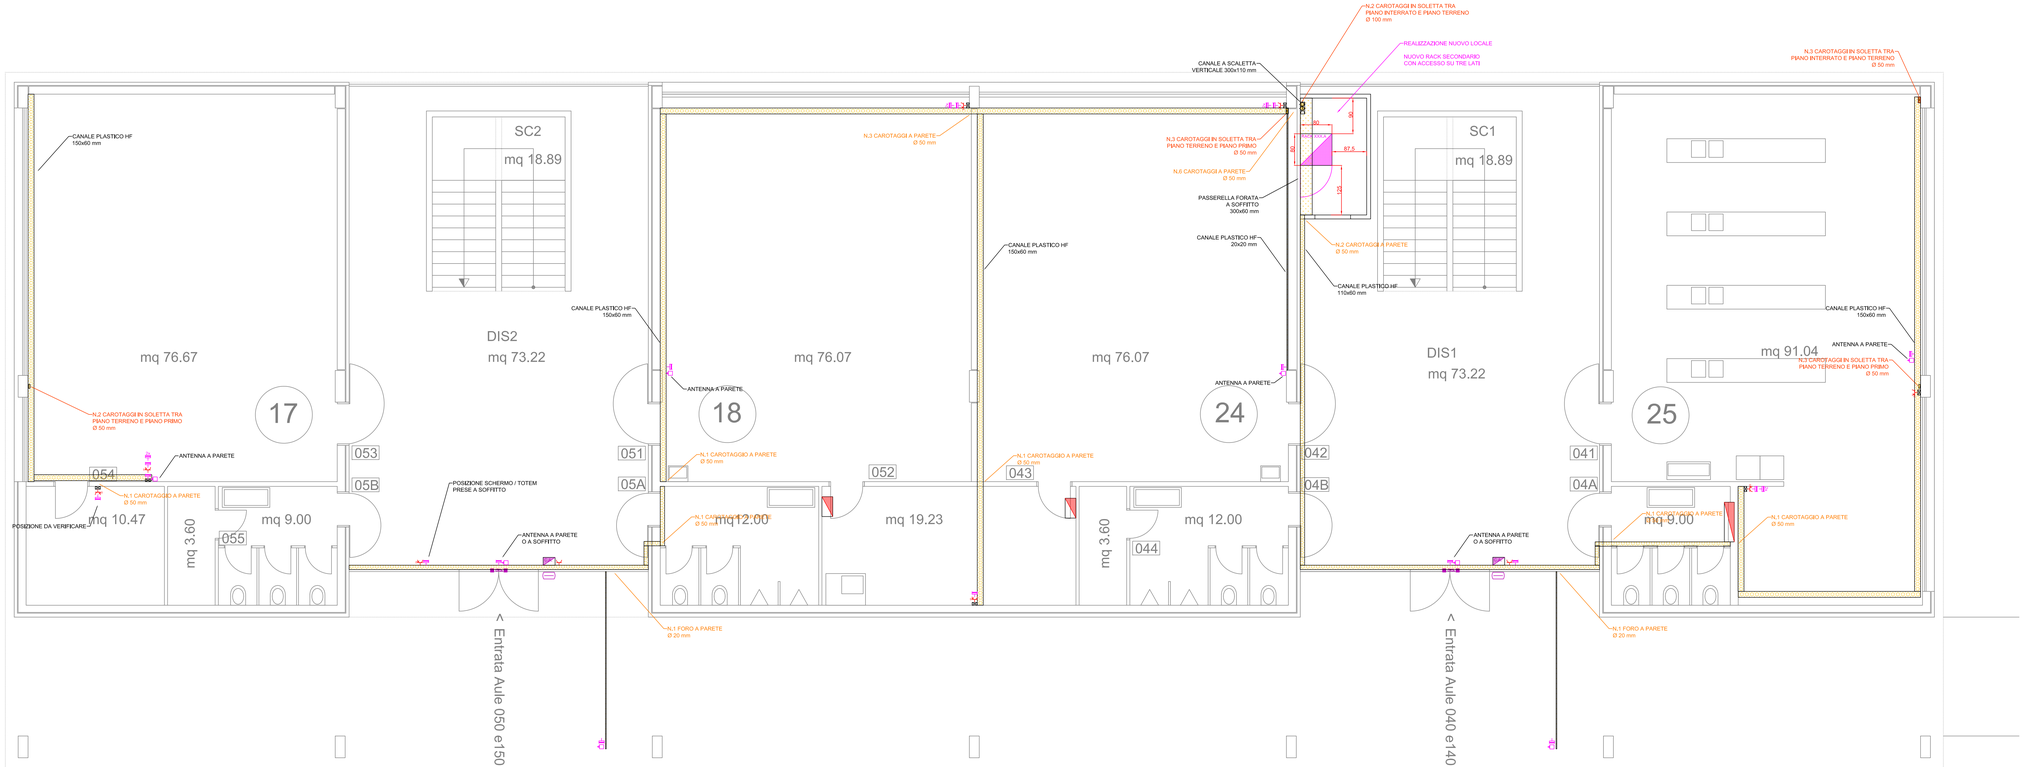
	LUCE		VIA DI FUGA		BUS
	FORZA		EQUIPOTENZIALE		MULTIMEDIALE
	TELEFONO		MUSICA		CONTROLLO ACCESSI
	TELEVISIONE		CHIAMATA		VIDEOSORVEGLIANZA
	CITOFONO		RILEVAMENTO INCENDIO		
	EMERGENZA		RILEVAMENTO SISMICO