

Oggetto	SCUOLA MEDIA CASTIONE	Oggetto N°	G4101	File N°	002	Piano N°	002
Nome Piano	PIANA PIANO TERRA - STABILE PALESTRA	Revisione	206 Arbedo	Variante	V		
Nome File	G4101_PL_PL_P202_03_206_002_20.1	Formato	Settim	Scala	1:50	Data	30.11.2020
Disegnato	IP	Data	30.11.2020	1:50	30.11.2020	1	
Approvato		Data					
Nome Studio	Logo Studio						

ERISEL SA
Via Mirasole 8
6500 Bellinzona
T +41 (0)91 834 76 63
F +41 (0)91 834 74 89
e-mail: info@erisel.ch
web : www.erisel.ch



Ingegneria per l'involucro
e la tecnica dell'edificio


Legenda

Dipartimento Interesato	CP - Indirizz	Sezione della Logistica	6500 Bellinzona
STANTE:			
PROPRIETARIO:		Sezione della Logistica	6500 Bellinzona
PROGETTISTA:		Sanchez Garcia Architects SAGL	via San Rocco 15 6872 Salorno

N°	Dir.	Data	Comazioni
02	IP	30.11.2020	Prima versione
03	IP	30.11.2020	Aggiornamento secondo indicazioni CSI

IMPIANTI

Colore	Descrizione	Colore	Descrizione	Colore	Descrizione
Verde	USI	Verde	NO DISINFI	Verde	IN
Rosso	ESCA	Verde	EQUIPAGGI	Verde	MECCANICA
Blu	TELEFONO	Verde	MOVITA	Verde	CONTRO INCENDIO
Arancione	TELEVISIONE	Verde	CHIMICA	Verde	VEICOLI/VEICOLI
Viola	OTTORNO	Verde	RECLAMAZIONE		
Grigio	DISERIZIONE	Verde	RECLAMAZIONE		

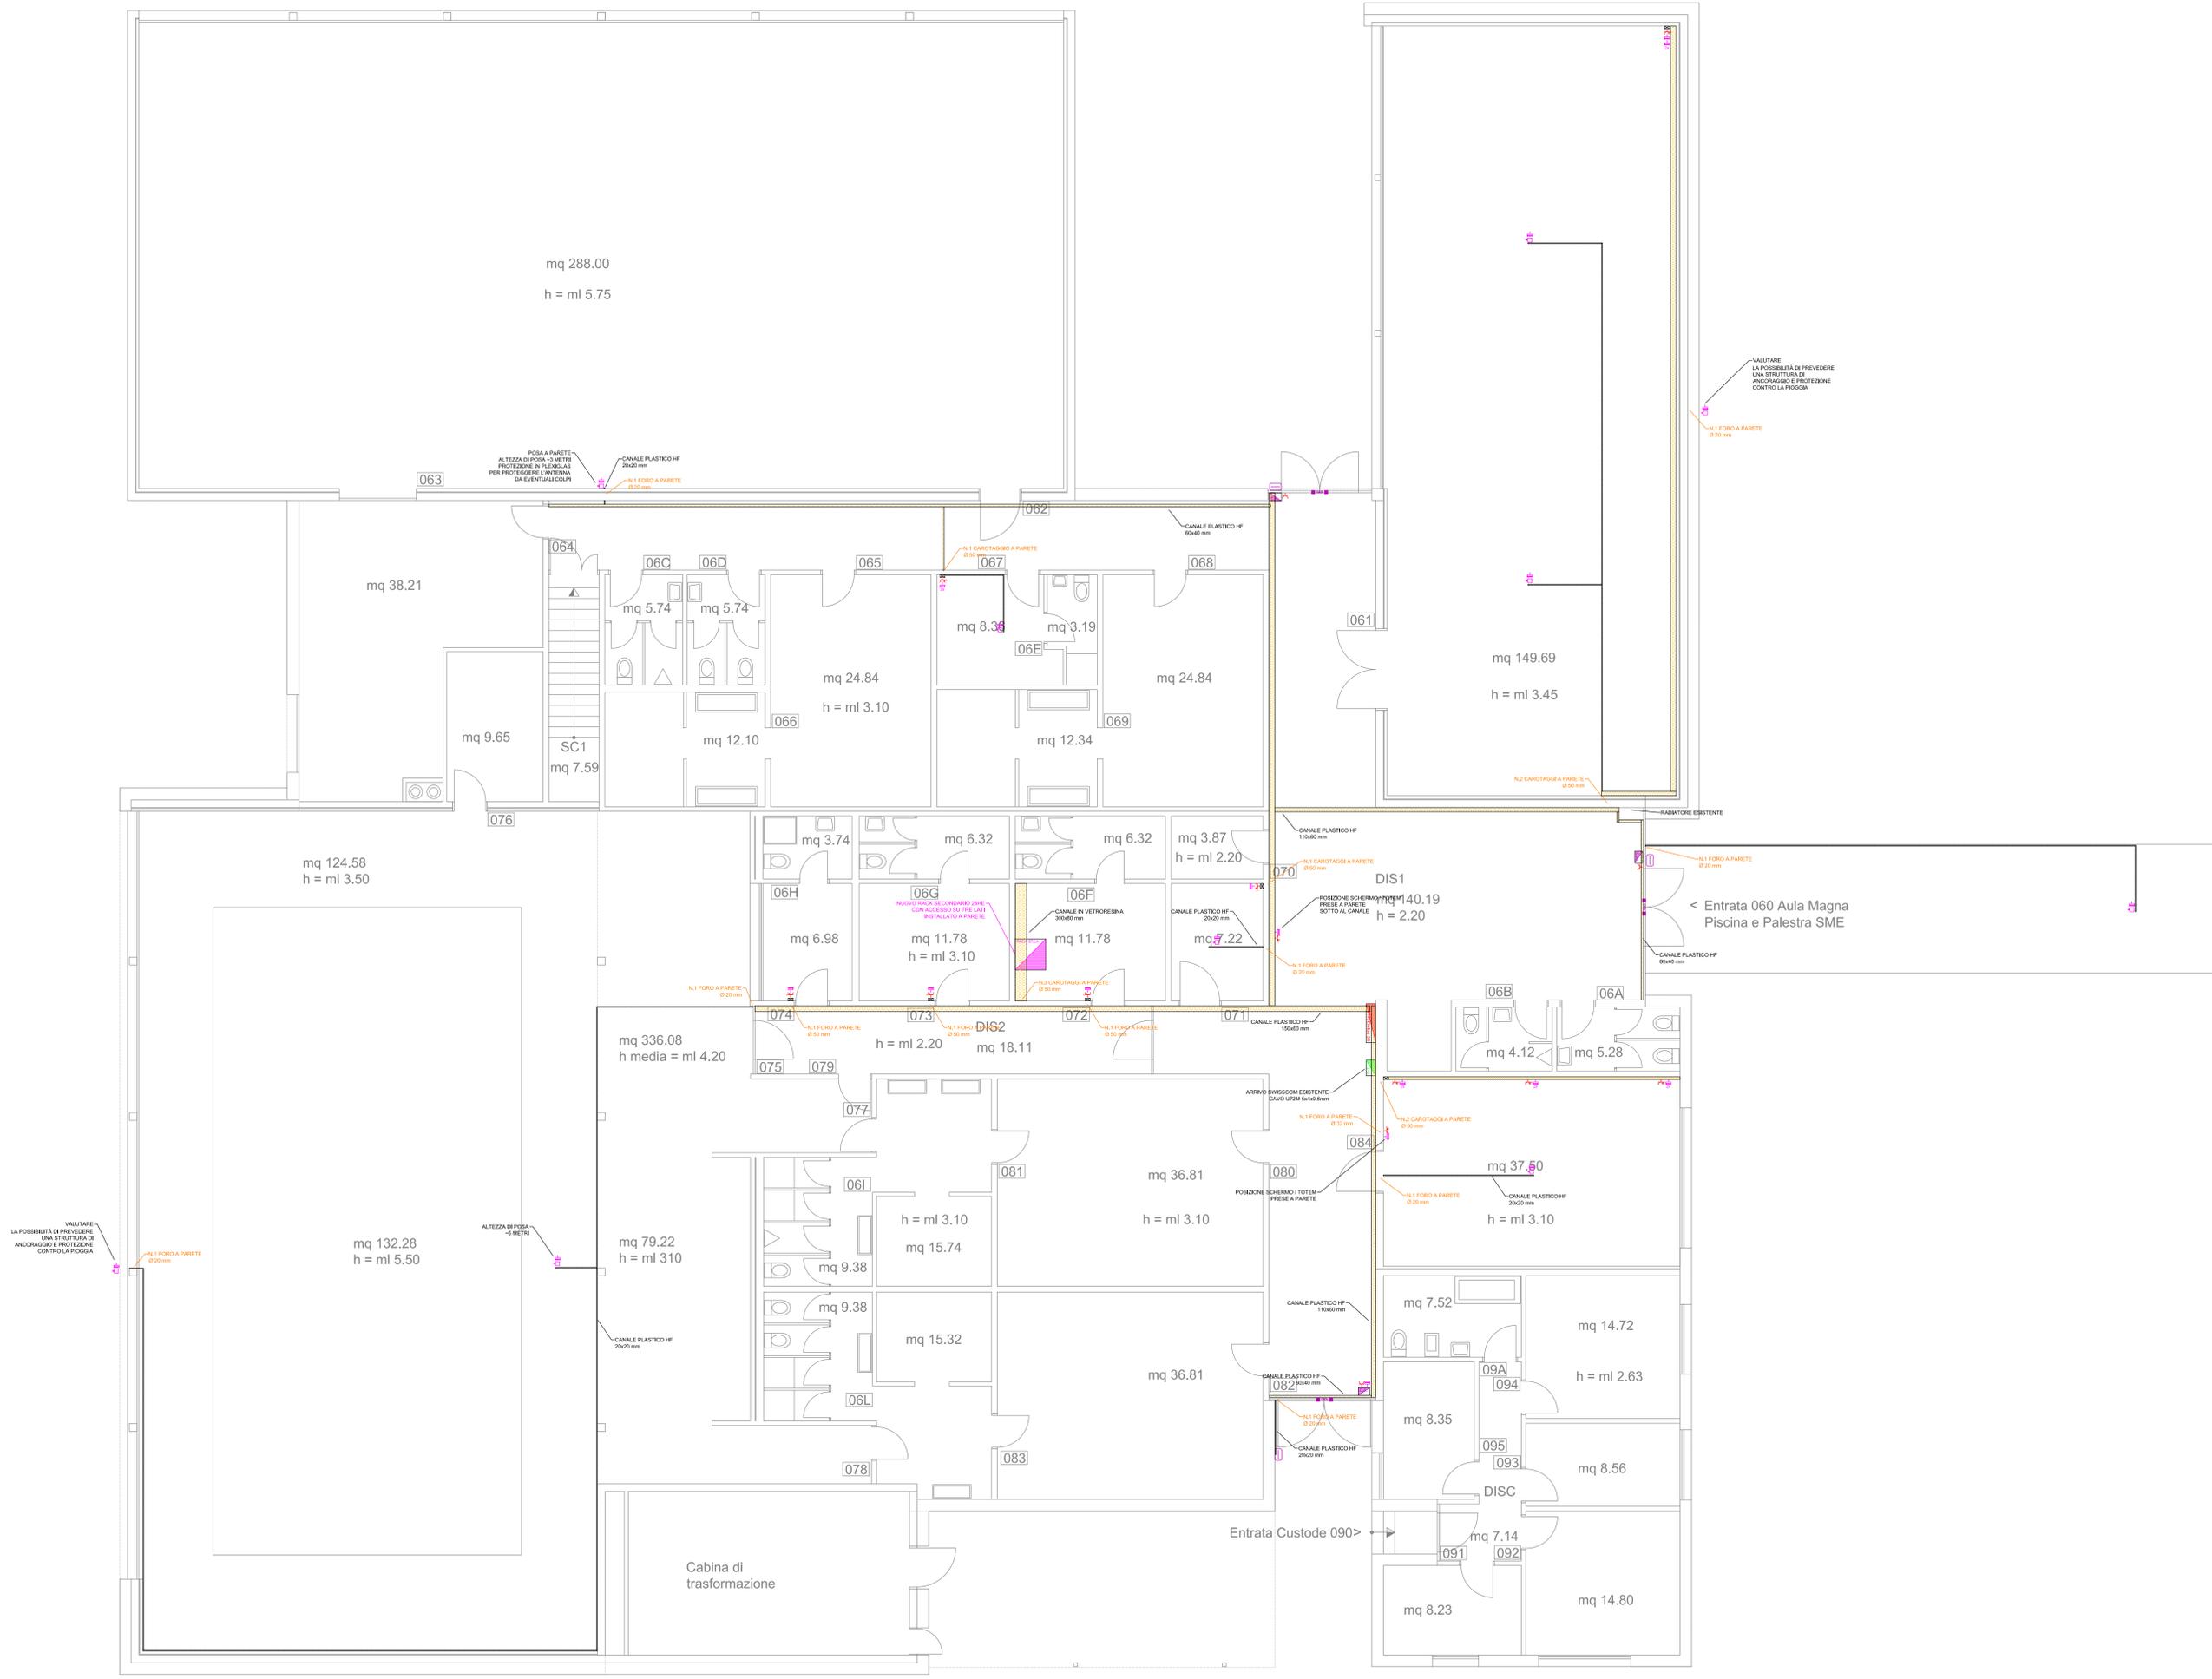

VALUTARE
LA POSSIBILITA' DI PREVEDERE
UNA STRUTTURA DI
ANCORAGGIO E PROTEZIONE
CONTRO LA PISCA

VALUTARE
LA POSSIBILITA' DI PREVEDERE
UNA STRUTTURA DI
ANCORAGGIO E PROTEZIONE
CONTRO LA PISCA

Entrata 060 Aula Magna
Piscina e Palestra SME

Entrata Custode 090 >