


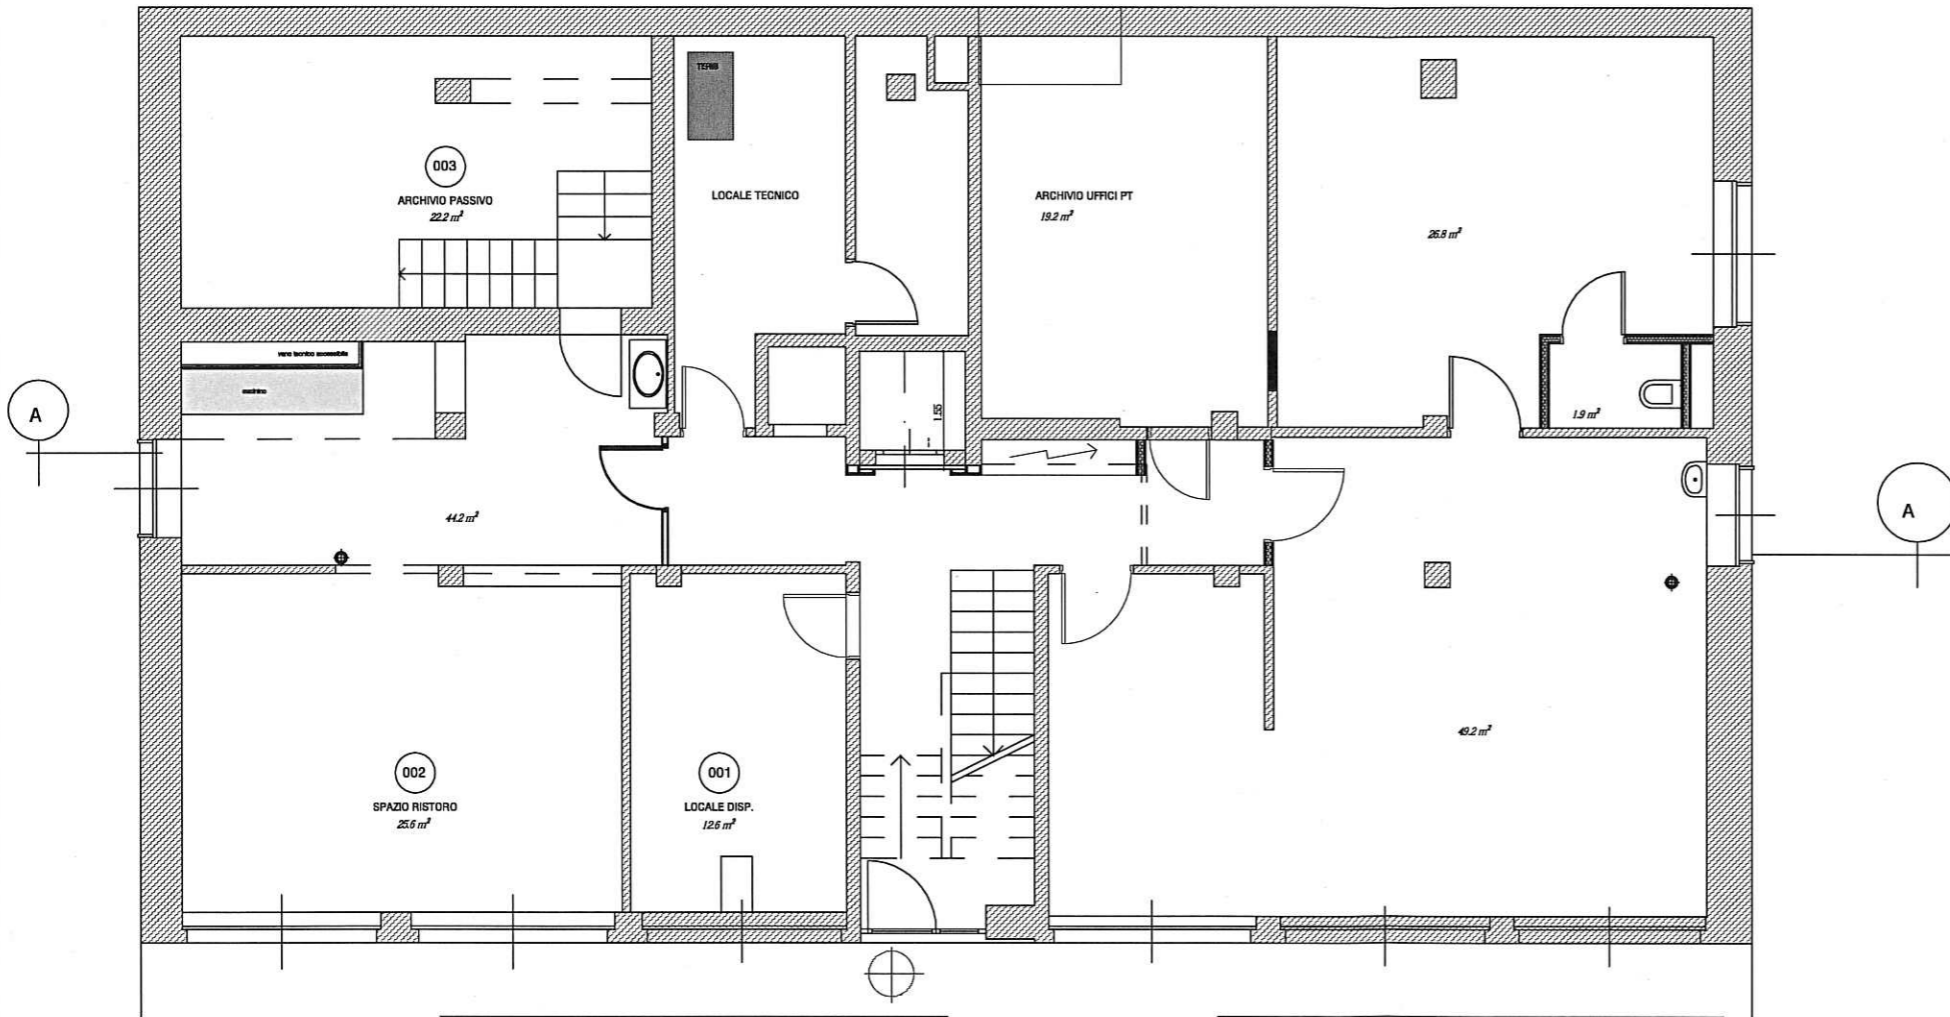

STABILE AMMINISTRATIVO AL MAPR 27890 COMUNE DI BELLINZONA  
PROPRIETARI: SIG. A SCILLA STAUFFACHER - SIG. TITO SOMI


 

PIANTA SEMINTERRATO		SCALA	1:50	FORMATO	75 x 40
PIANO NO.	352/1	BOST. PIANO NO.		DIS.	CONTR.
				DATA	16.03.2016




N.B.  
TUTTE LE MISURE SONO DATE GREZZE  
TUTTE LE MISURE E QUOTE SONO DA VERIFICARE SUL POSTO DURANTE IL TRACCIAMENTO.  
L'IMPRESARIO SI ASSUME LA RESPONSABILITÀ SULL'ESATTEZZA DELLE STESS.

DAY. DAL DAY FINITO AL PAY. FINITO  
SOGLIE DAL PAY FINITO ALLA SOGLIA FINITA  
FINESTRE DAL DAY FINITO ALL' ARCH. GREZZO  
PORTE BALCONE DALLA SOGLIA FINITA ALL' ARCH. GREZZO  
PORTE INTERNE DAL PAY. FINITO ALL' ARCH. GREZZO

**LEGENDA**

-  ESISTENTE
-  DEMOLIZIONE
-  NUOVO
-  MOBILI ESISTENTI

PIANTA PRIMO PIANO

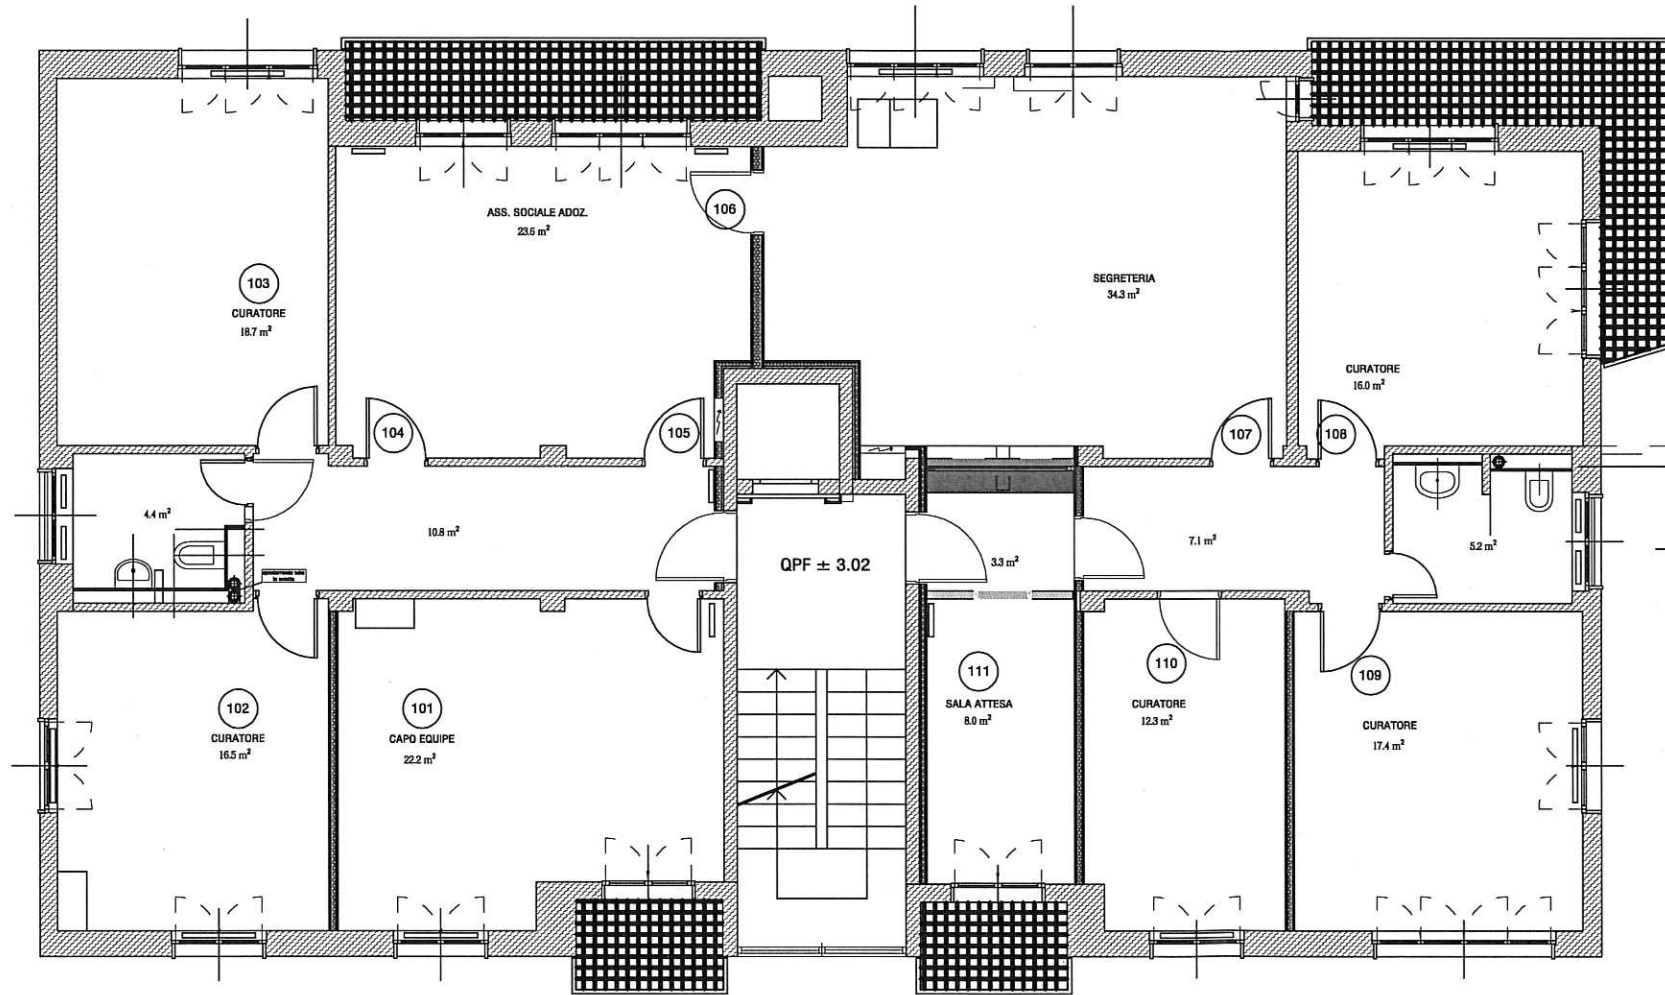

LIVIO DONINELLI arch. dipl. SIA OTIA RENATO DONINELLI arch. dipl. ETHZ SIA

STABILE AMMINISTRATIVO AL MAPP. 2780D COMUNE DI BELLINZONA PROPRIETARI: Sig.ra SCILLA STAUFFACHER -JURI / Sig. TITO JURI

PIANTA PRIMO PIANO		SCALA	1:50	FORMATO	80 x 40
PIANO NO.	352/3	SIST. PIANO NO.		DIS.	CONTR.
				DATA	18.03.2015

DATA REVISIONE	MODIFICHE


N.B.  
TUTTE LE MISURE SONO DATE GREZZE  
TUTTE LE MISURE E QUOTE SONO DA VERIFICARE SUL POSTO DURANTE IL TRACCIAMENTO.  
L'IMPRESARIO SI ASSUME LA RESPONSABILITÀ SULL'ESATTEZZA DELLE STESS.

DAY. DAL DAY FINITO AL PAY. FINITO  
SOGLIE DAL PAY FINITO ALLA SOGLIA FINITA  
FINESTRE DAL DAY FINITO ALL' ARCH. GREZZO  
PORTE BALCONE DALLA SOGLIA FINITA ALL' ARCH. GREZZO  
PORTE INTERNE DAL PAY. FINITO ALL' ARCH. GREZZO

LEGENDA

- ESISTENTE
- DEMOLIZIONE
- NUOVO
- MOBILI ESISTENTI

PIANTA SECONDO PIANO

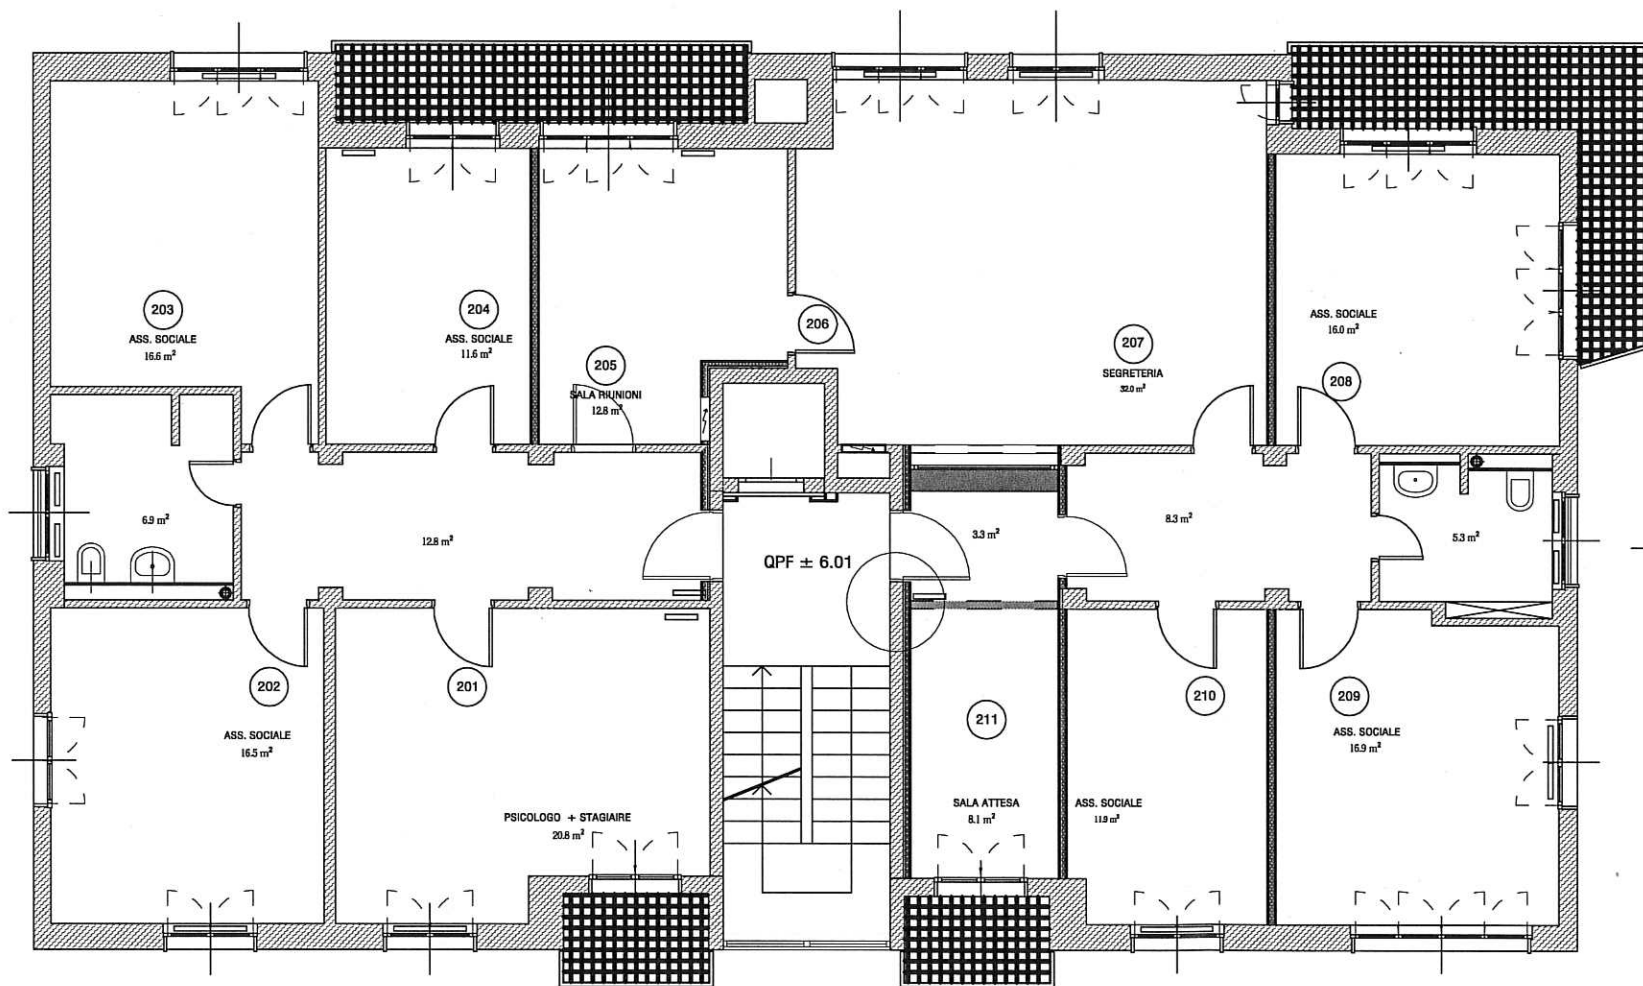


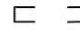


LIVIO DONINELLI arch. dipl. SIA OTA		RENATO DONINELLI arch. dipl. ETHZ SIA	
STABILE AMMINISTRATIVO AL MAPP. 2780D COMUNE DI BELLINZONA PROPRIETARI: Sig.ra SCILLA STAUFFACHER -JURI / Sig. TITO JURI			
PIANTA SECONDO PIANO		SCALA 1:50	FORMATO 80 x 40
PIANO NO. 352/4	SOTT. PIANO NO.	DISEG. DATA 18.03.2015	CONTIT. DATA

DATA REVISIONE	MODIFICHE


N.B.  
TUTTE LE MISURE SONO DATE GREZZE  
TUTTE LE MISURE E QUOTE SONO DA VERIFICARE SUL POSTO DURANTE IL TRACCIAMENTO.  
L'IMPRESARIO SI ASSUME LA RESPONSABILITÀ SULL'ESATTEZZA DELLE STESSE.

DAY: DAL DAY FINITO AL PAY. FINITO  
SOGLIE: DAL PAY FINITO ALLA SOGLIA FINITA  
FINESTRE: DAL DAY FINITO ALL' ARCH. GREZZO  
PORTE BALCONE: DALLA SOGLIA FINITA ALL' ARCH. GREZZO  
PORTE INTERNE: DAL PAY. FINITO ALL' ARCH. GREZZO

LEGENDA

-  ESISTENTE
-  DEMOLIZIONE
-  NUOVO
-  MOBILI ESISTENTI

PIANTA TERZO PIANO

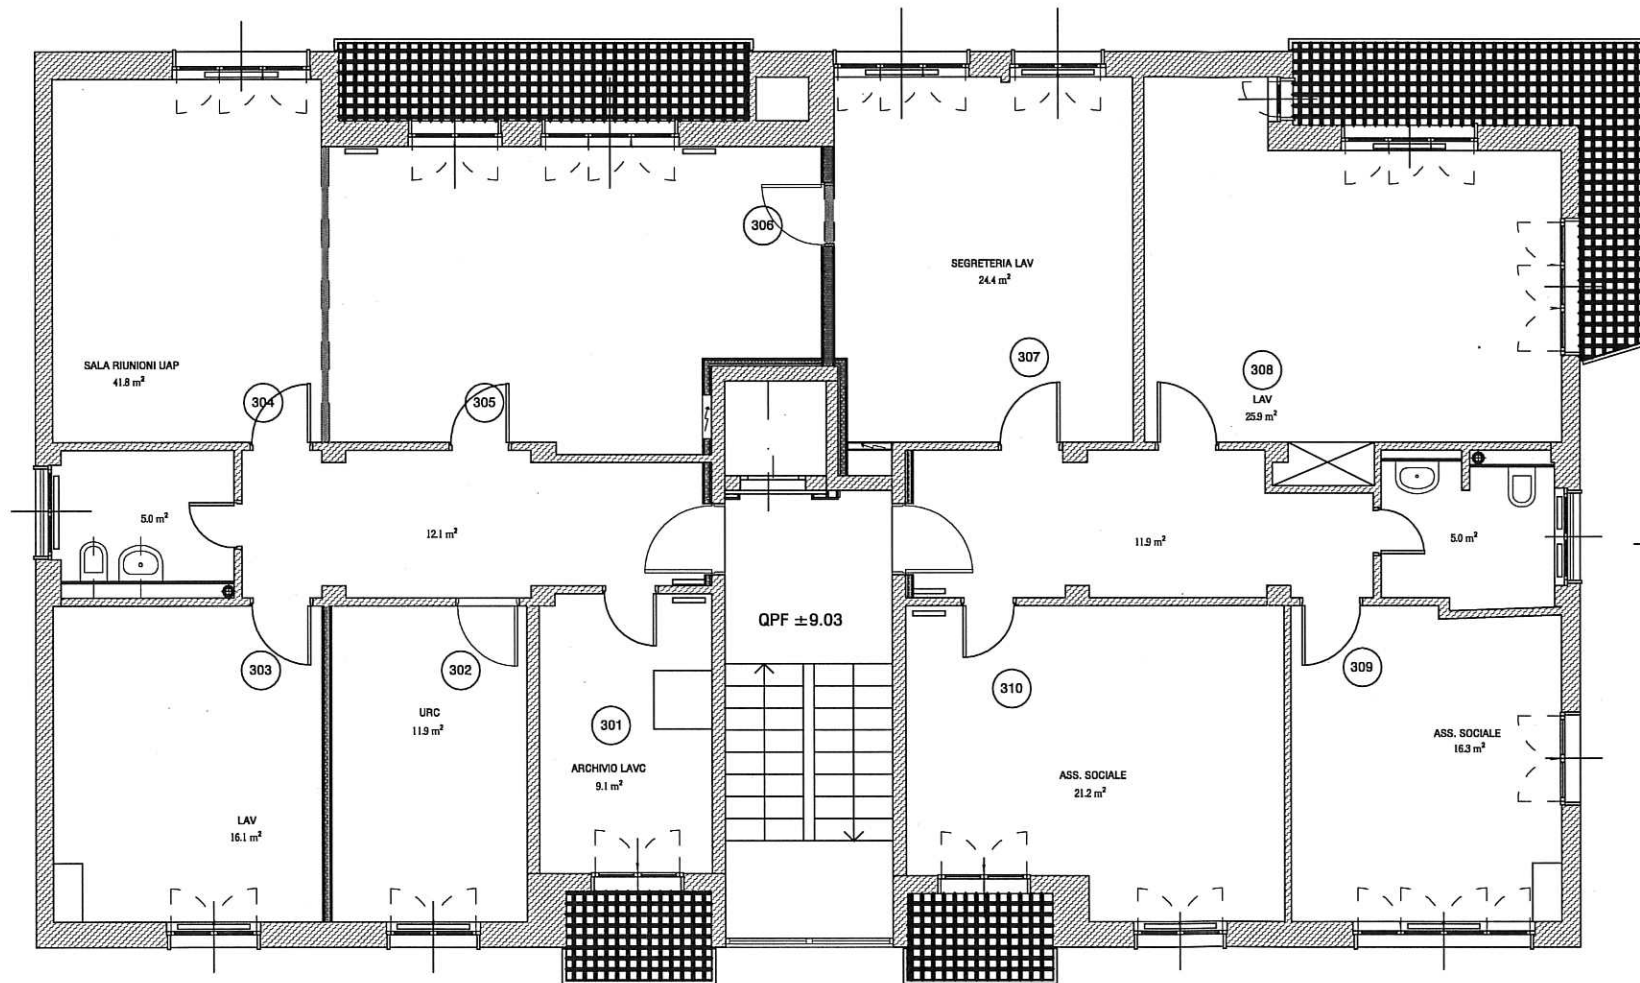

LIVIO DONINELLI arch. dipl. SIA OTIA RENATO DONINELLI arch. dipl. ETHZ SIA

STABILE AMMINISTRATIVO AL MAPP. 2780D COMUNE DI BELLINZONA PROPRIETARI: Sig.ra SCILLA STAUFFACHER -JURI / Sig. TITO JURI





PIANTA TERZO PIANO		SCALA	1:50	FORMATO	80 x 40
PIANO NO.	352/5	SIST. PIANO NO.		DIS.	CONTR.
				DATA	18.03.2016

DATA REVISIONE	MODIFICHE

N.B.  
TUTTE LE MISURE SONO DATE GREZZE  
TUTTE LE MISURE E QUOTE SONO DA VERIFICARE SUL POSTO DURANTE IL TRACCIAMENTO.  
L'IMPRESARIO SI ASSUME LA RESPONSABILITÀ SULL'ESATTEZZA DELLE STESSE.

DAY. DAL DAY FINITO AL PAY. FINITO  
SOGLIE DAL PAY FINITO ALLA SOGLIA FINITA  
FINESTRE DAL DAY FINITO ALL' ARCH. GREZZO  
PORTE BALCONE DALLA SOGLIA FINITA ALL' ARCH. GREZZO  
PORTE INTERNE DAL PAY. FINITO ALL' ARCH. GREZZO

LEGENDA

 ESISTENTE  
 DEMOLIZIONE  
 NUOVO  
 MOBILI ESISTENTI