Dipartimento delle finanze e dell'economia
Sezione della logistica
Via del Carmagnola 7
6500 Bellinzona
t +41 (0)91 814 77 11
f +41 (0)91 814 77 19
e-mail : dfe-sdl@ti.ch
web : www.ti.ch/DFE/DRSL

Repubblica
e Cantone
Ticino

Oggetto	CPT Lugano-Trevano	Oggetto N° E2160	File N° nnn	Piano N° nnn
Nome Piano	PIANO ARCHITETTONICO	Mappale 342		Variante v
Nome File	Ennnn_pp_tt_ppp_nn_sss_nnn_ff_v.dwg	Formato	Settore	Scala
Disegnato	Nome Cognome Data giorno mese anno	00	00	000
Approvato	Nome Cognome Data giorno mese anno			
Data nn.nn.nnnn	Modifica v			

Specialista	EL - ELETTRICO	File N° EL.001	Piano N° EL.001
Nome Piano	INSTALLAZIONE CSU + CF	Data 04.12.2020	Modifica 3
Nome File	EL_2160_PI_P00_00_100_32_3	Disegnato Danielli Manuel	Scala 1:100 Dim. 147 x 60

Nome Studio

SCHERLER
smart swiss engineering
Via Vergiò 8
CH-6932 Lugano-Breganzona
Tel. +41 91 973 30 60
lugano@scherler.swiss
www.scherler.swiss

Legenda

N°	Dis.	Data	Correzioni
n	tt	nn-nn-nnnn	descrizione modifica

N°	Dis.	Data	Correzioni

Legenda generale

- Condotta in soletta/soffitto
- Condotta a pavimento
- Condotta in doppio pavimento
- Condotta in doppio soffitto
- Condotta in parete
- Cavi in canale
- Colonna montante EL (CME)
- Pipetta per getto
- Protoggiccasesi (Tuffex)
- Allacciamento elettrico
- Canale porticaci
- Canale a pavimento
- Canale a parapetto
- Pozzetto a pavimento/con prese
- Condotta da/verso pavimento nello stesso piano
- Condotta verso il basso
- Condotta verso l'alto
- Condotta passante
- Connessione tubo su scatola...
- Connessione cavi su scatola...
- Scatola di derivazione (speciale) da incasso muro/soffitto
- Scatola a parete/soffitto NAP
- Scatola a parete/soffitto AP
- Scatola a canale AP
- Scatola Gr 1 / Tassello per lampada
- Linea di gruppo a QPIQS o distributore
- Q = Quadro EL (QPIQS)
- DI = Distributore Intermedio
- QMM = Quadro MultiModulare
- CUC = Rack CUC 19'

Le tubazioni AP sono disegnate in modo rettilineo, la posa è in funzione delle esigenze ! (AP = Installazione apparente o fuorimuro / NAP = Installazione non apparente o NC)

Dimensione dei tubi in sistema metrico! Tutte non marcati sono di dimensione nominale M25

- Corrente forte fonoface
- Imp. BUS (KNX)
- Terra / Equipot. / Parafulmine
- Suoneria / Citofonia
- Telefono / Alt. emergenza
- Altoparlanti / Audio-video
- RTV
- Impianto antincendio
- Impianti di sicurezza / scasso
- Imp. chiamata pazienti
- CUC (Cablaggio Uni. Comunicazioni)
- Canali porticaci
- Canali di installazione
- Canali a pavimento
- Canali a pavimento (diffogati)

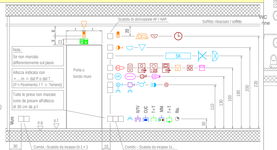

1xRJ45 → RETE AC

1xRJ45 → RETE TEST

COLONNE A STANTUFFO DA PLAFONE A PAVIMENTO

TORRETTE A PAVIMENTO ESISTENTI

CANALE A PLAFONE LARGHEZZA:300MM

CANALE A PAVIMENTO ESISTENTE LARGHEZZA:300MM

PIANO TERRENO

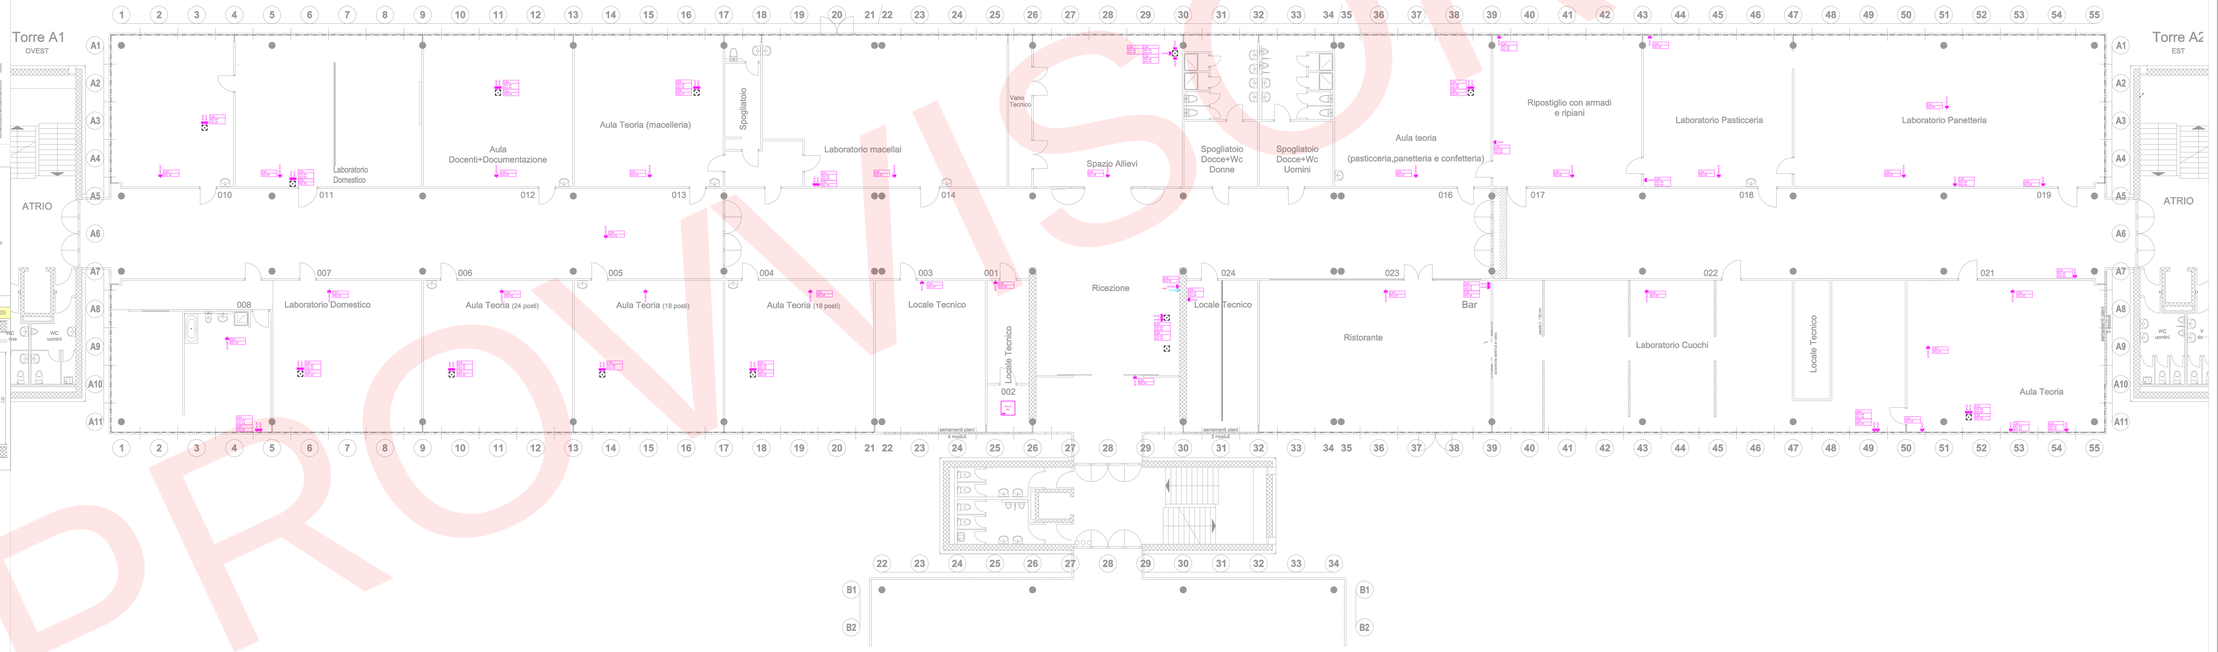

PROVVISORIO