




Profilo A-A 1:100

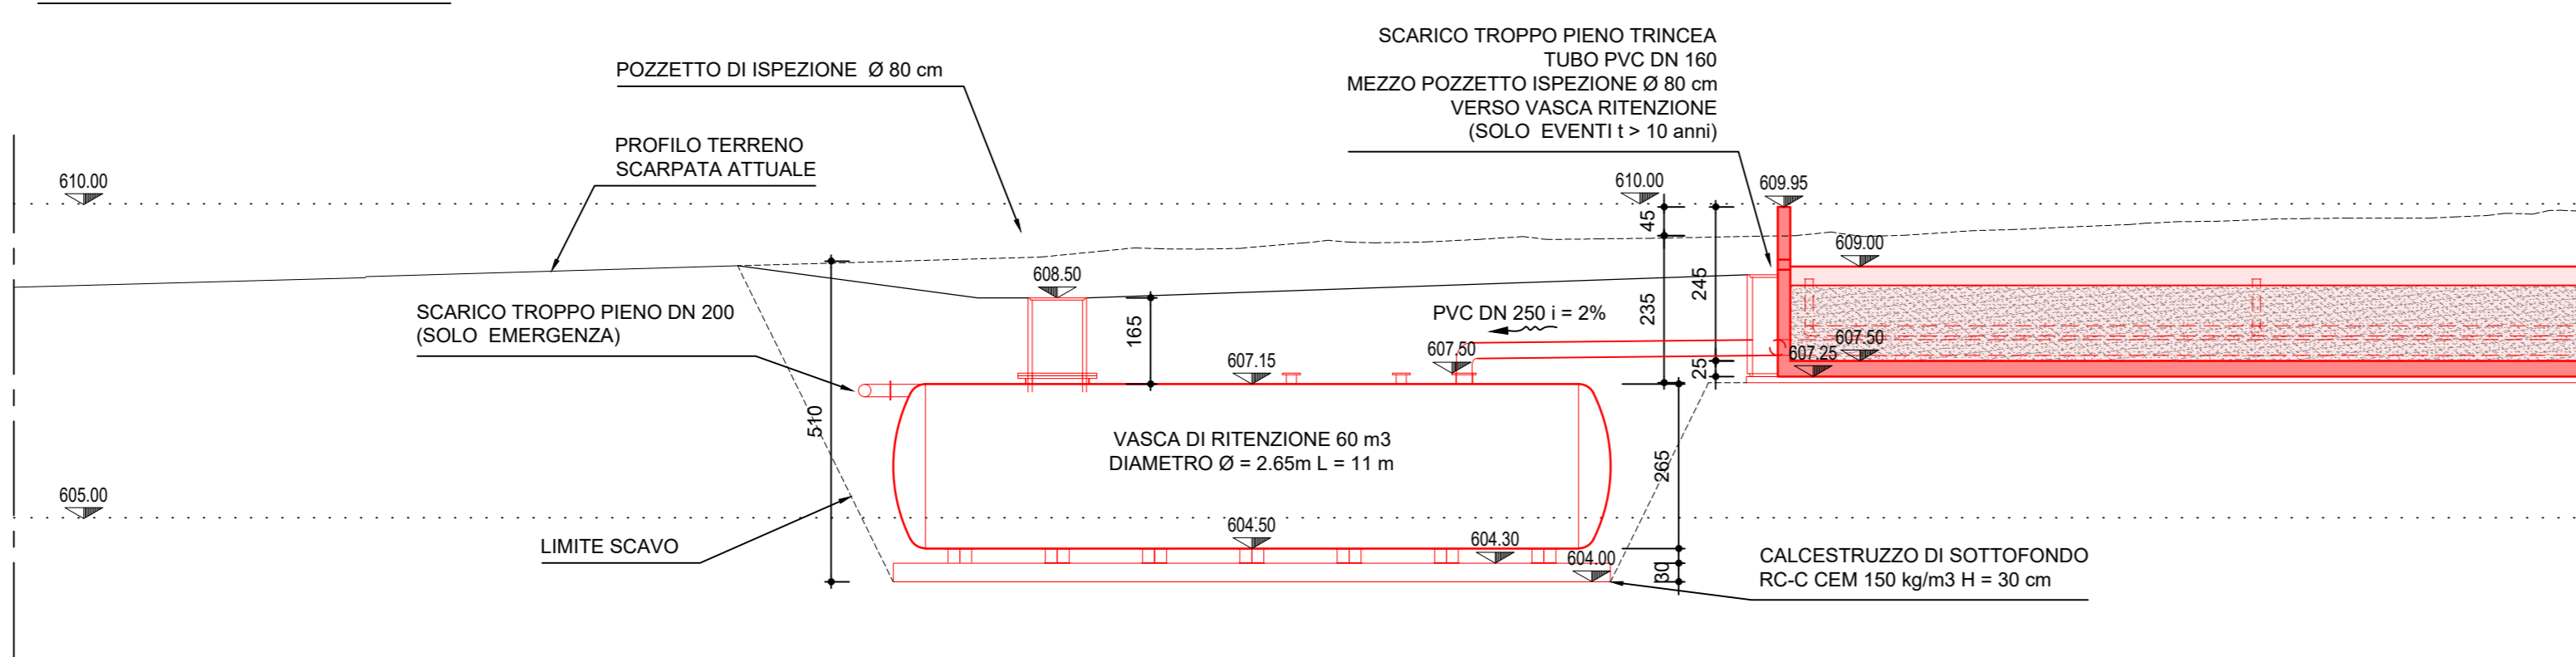


Profilo B-B 1:100

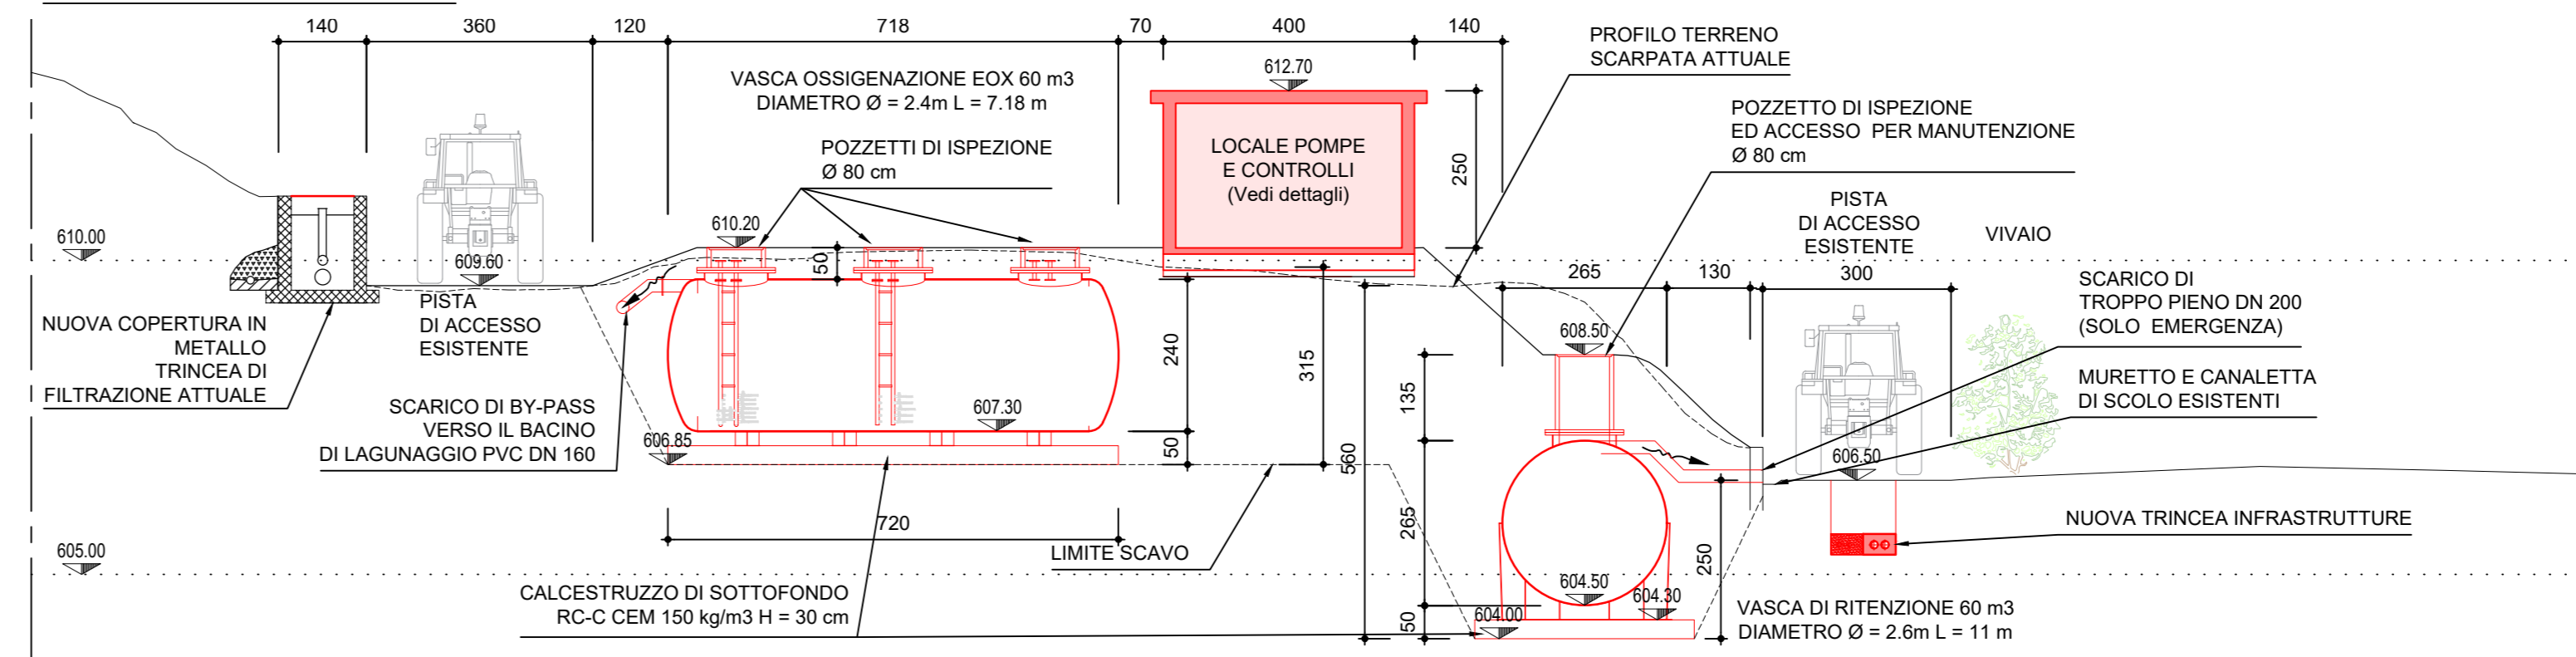


Dettagli locale tecnico pompe/controlli Sezione C-C

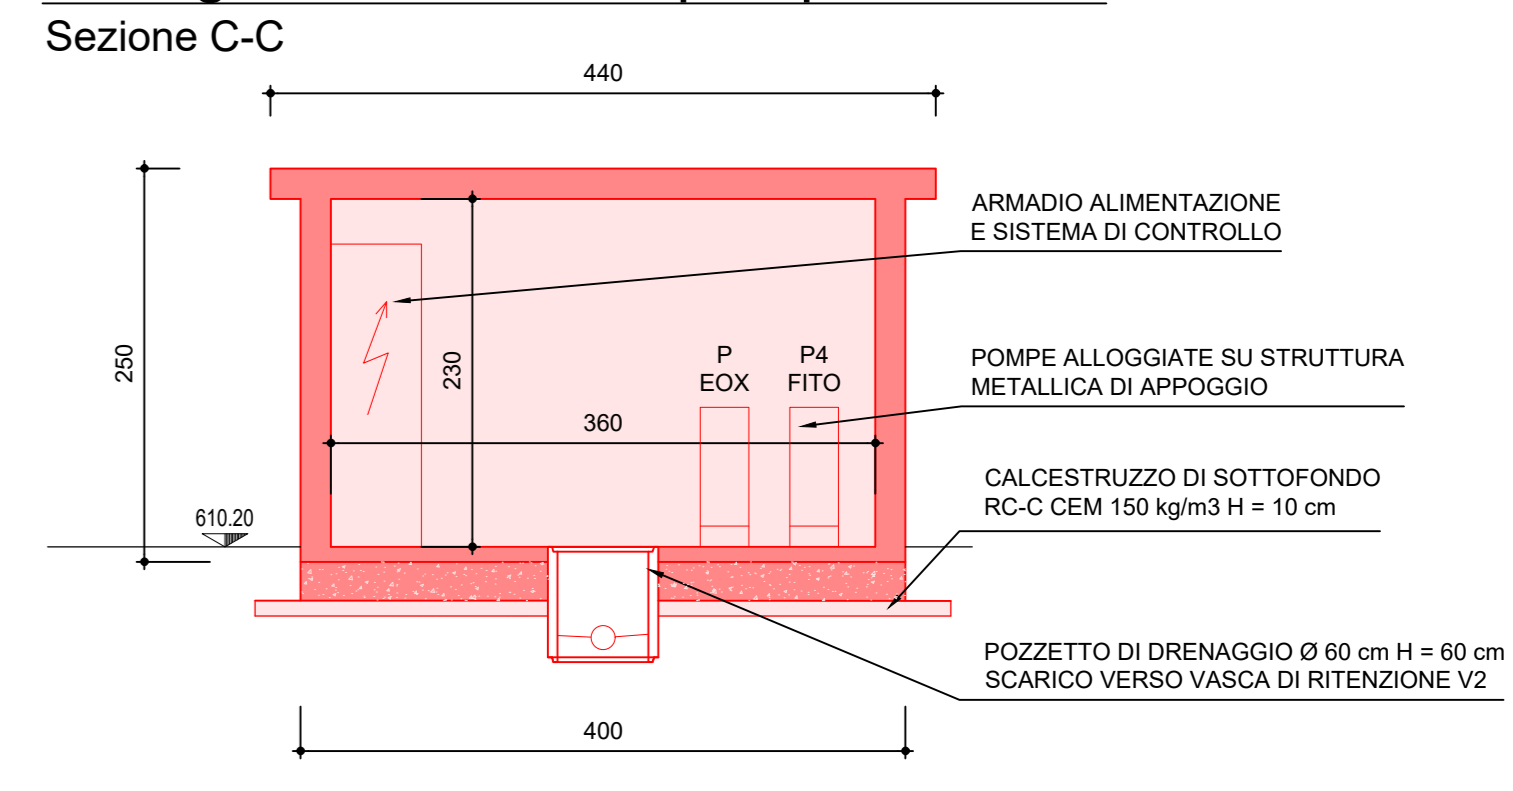


Piano di progetto impianto di trattamento acque 1:100

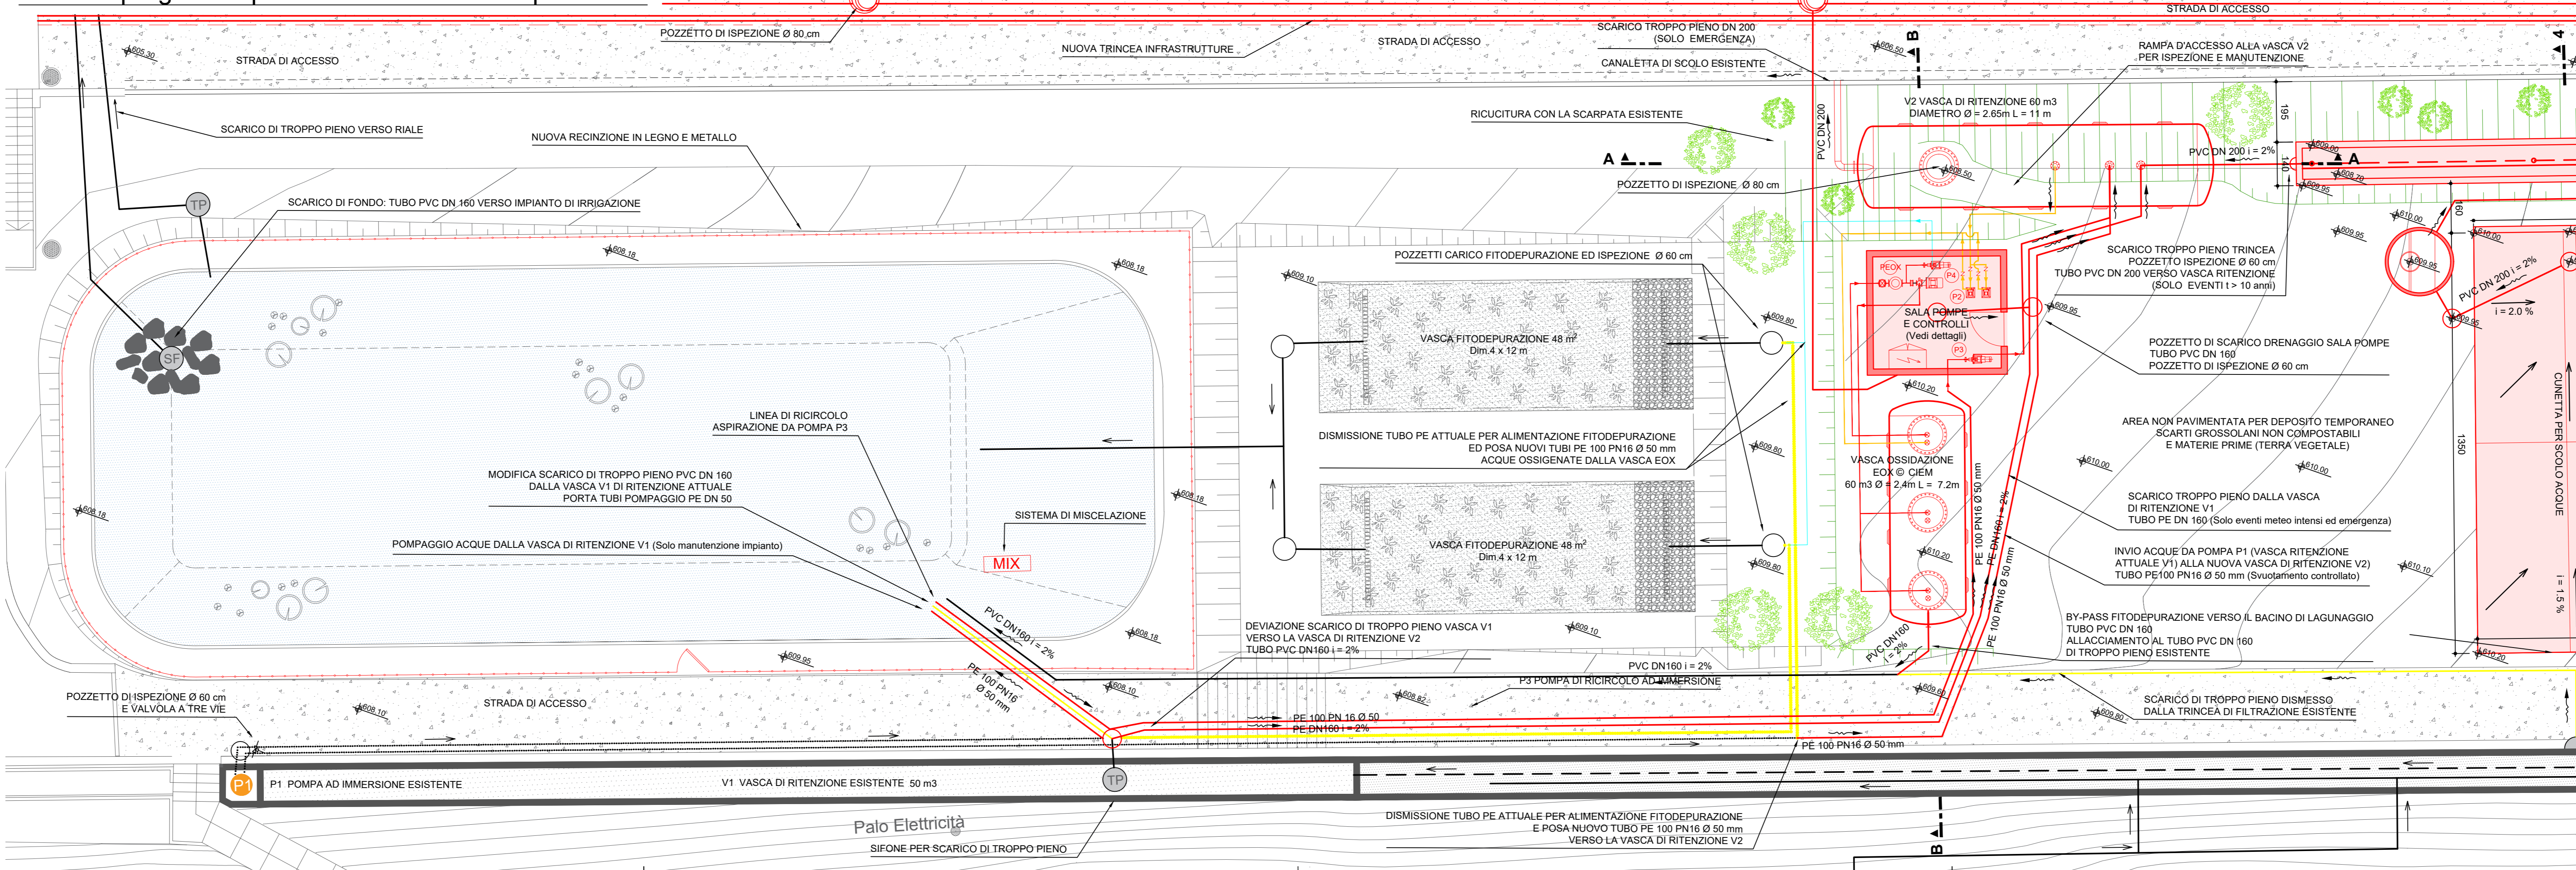

Dettagli locale tecnico pompe/controlli Sezione D-D

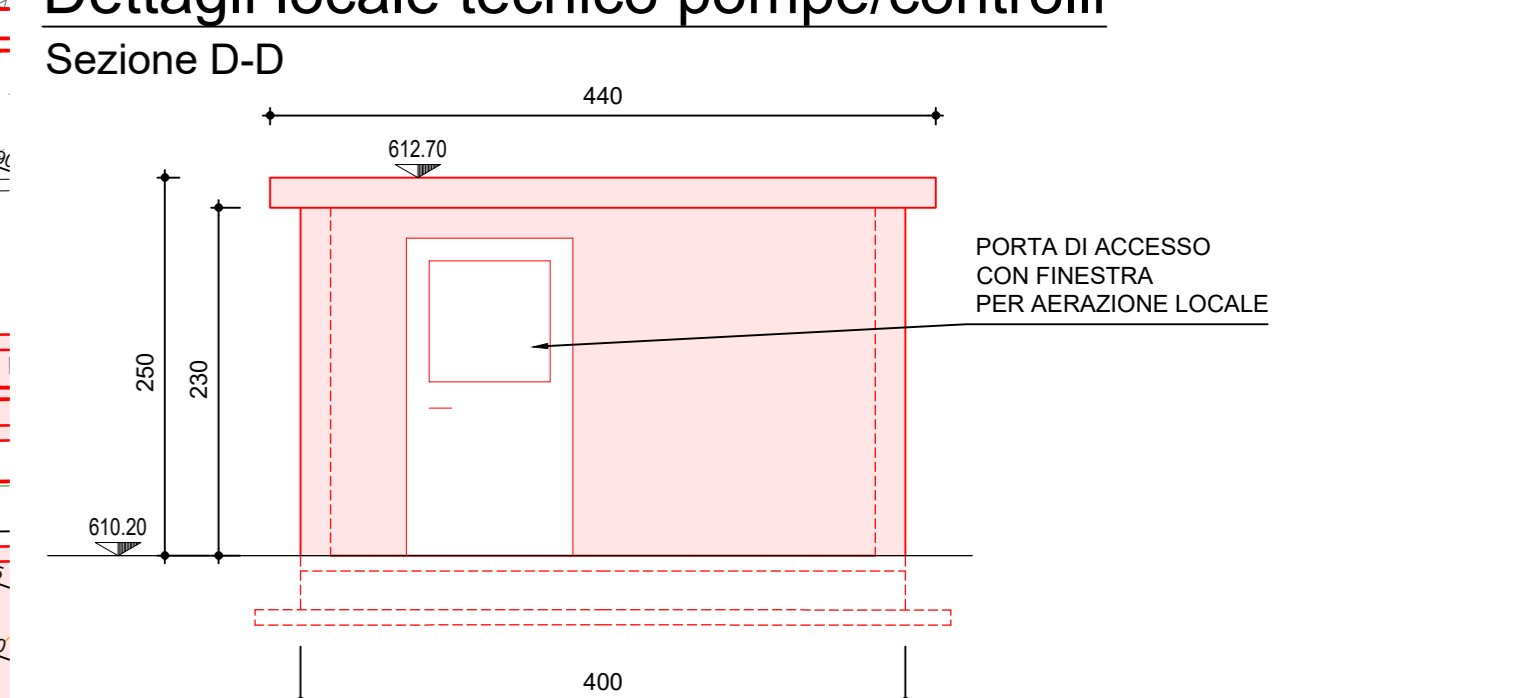

Dettagli locale tecnico pompe/controlli Pianta

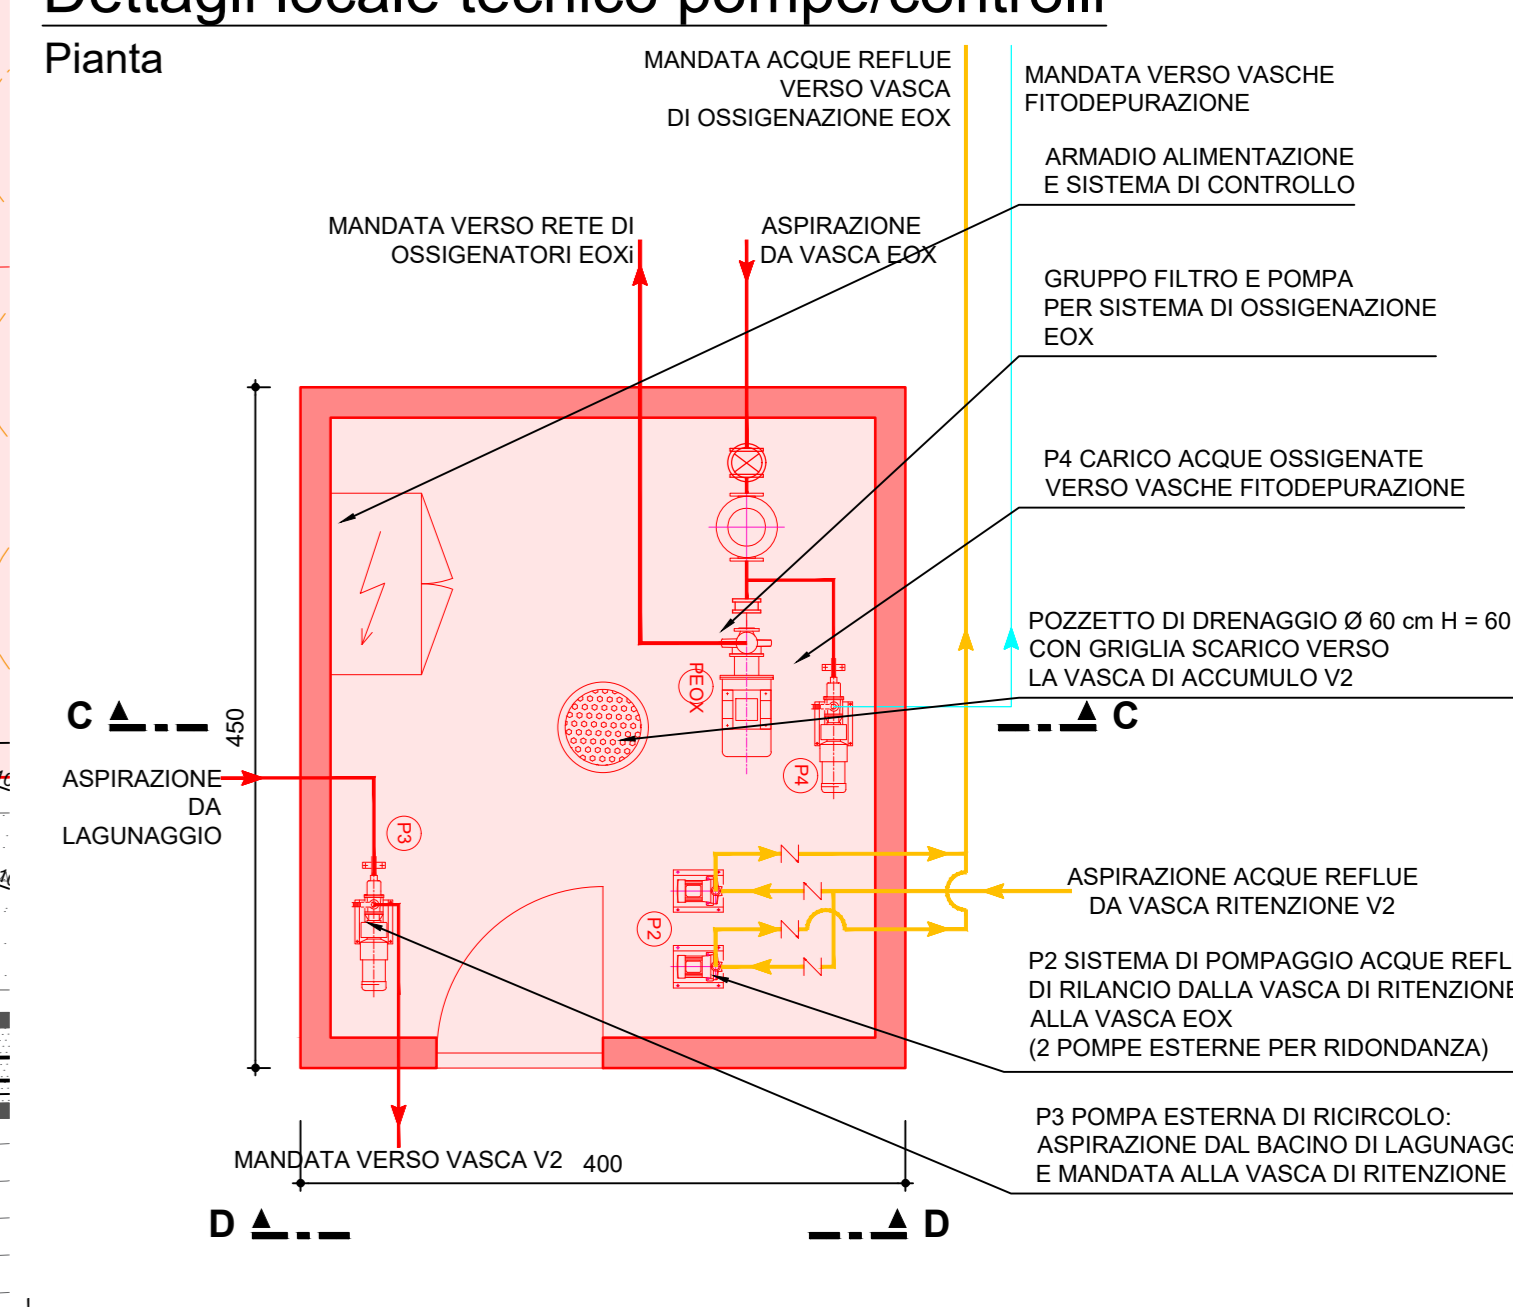

Dipartimento delle finanze e dell'economia
Sezione della logistica
Via del Cammagna 7
6500 Bellinzona
T +41 (0)91 814 77 11
F +41 (0)91 814 77 19
E-mail: dfe-slg@ch
Web: www.li.ch/DFF/DR/SL

Repubblica e Cantone Ticino

Oggetto	NUOVO CENTRO DI COMPOSTAGGIO VIVAIO FORESTALE LATTECALDO	Oggetto N°	T1034	Fase	41	Piano N°	107
Nome Piano	APPALTI IMPIANTO DI TRATTAMENTO	Mappale	459	Varianti	-		
Nome File	2504.33.001.002.003_Piano di progetto.dwg	Formato		Settore	00	Scala	1:250/1:100
Disegnato	Maurizio De Zaiacomo Data 10.12.2020	Data	22.01.2021	Modifica	-		
Approvato	Elia Brusadelli Data 10.12.2020						

comal.ch
Via Praella 15
6500 Mendrisio
+41 91 683 12 31
info@comal.ch

Oikos Consulenza e ingegneria ambientale SAGL
Via Viale Righetti 20a
6503 Bellinzona
+41 91 829 16 81
info@oikos.swiss

- Legenda
- Manufatti ed impianti esistenti
 - Nuovi manufatti ed impianti
 - Demolizioni
 - Canalizzazione a gravità
 - Cordotta in pressione
 - Drenaggio
 - P Pompa esistente
 - P3 Pompa nuova ed altri impianti
 - TP Troppo pieno esistente
 - Sifoni esistenti

N°	Dis.	Data	Correzioni