


Oggetto	NUOVO CENTRO DI COMPOSTAGGIO VIVAIO FORESTALE LATTECALDO			
Nome Piano	APPALTI NUOVA COPERTURA - PIANTE SEZIONI	Oggetto N° T1034	Fase 41	Piano N° 109
Nome File	Lattecaldo.rvt	Mappale 459	Variante	
Disegnato	Matteo Correggioli	Data	02.11.2020	Formato
Approvato	Elia Brusadelli	Data	02.11.2020	Settore
				Scala
				Data
				Modifica


Comal.ch SA
Via Praella 15
6850 Mendrisio
+41 91 683 12 31
info@comal.ch




Oikos Consulenza e ingegneria ambientale SAGL
Via Viale Righetti 20a
6503 Bellinzona
+41 91 829 16 81
info@oikos.swiss




N°	Dis.	Data	Correzioni

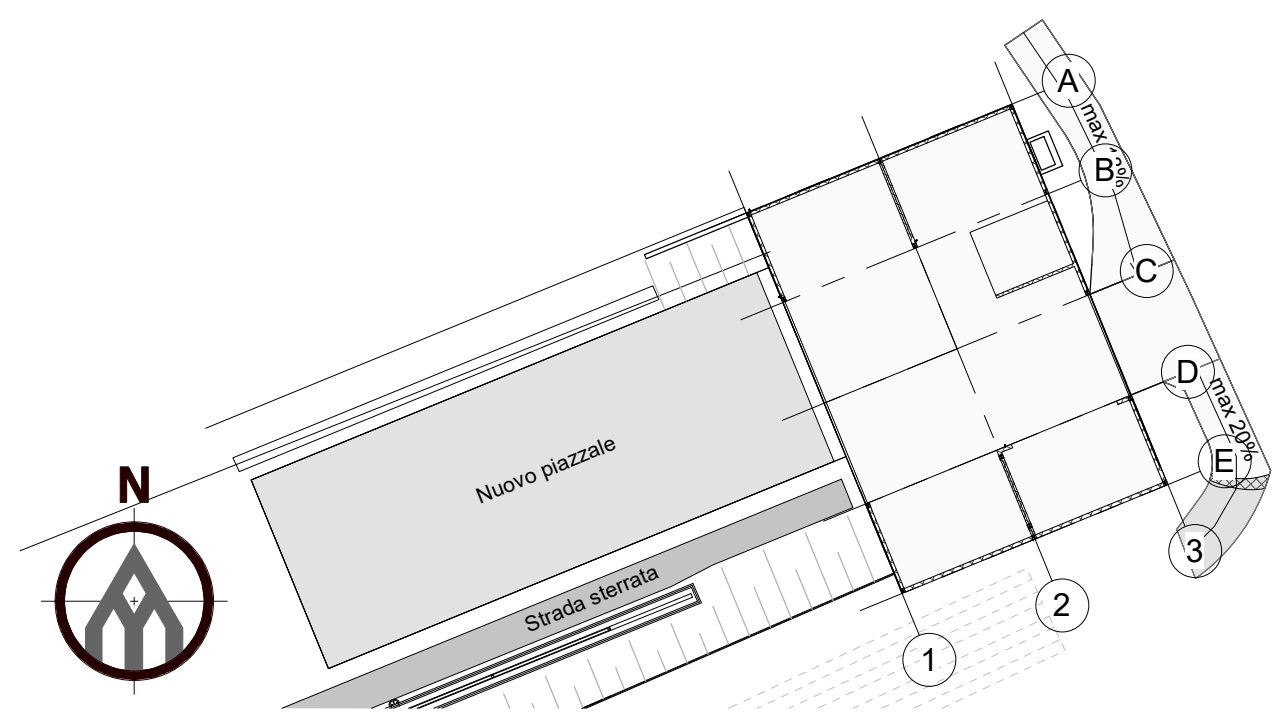


Planimetria
1 : 500

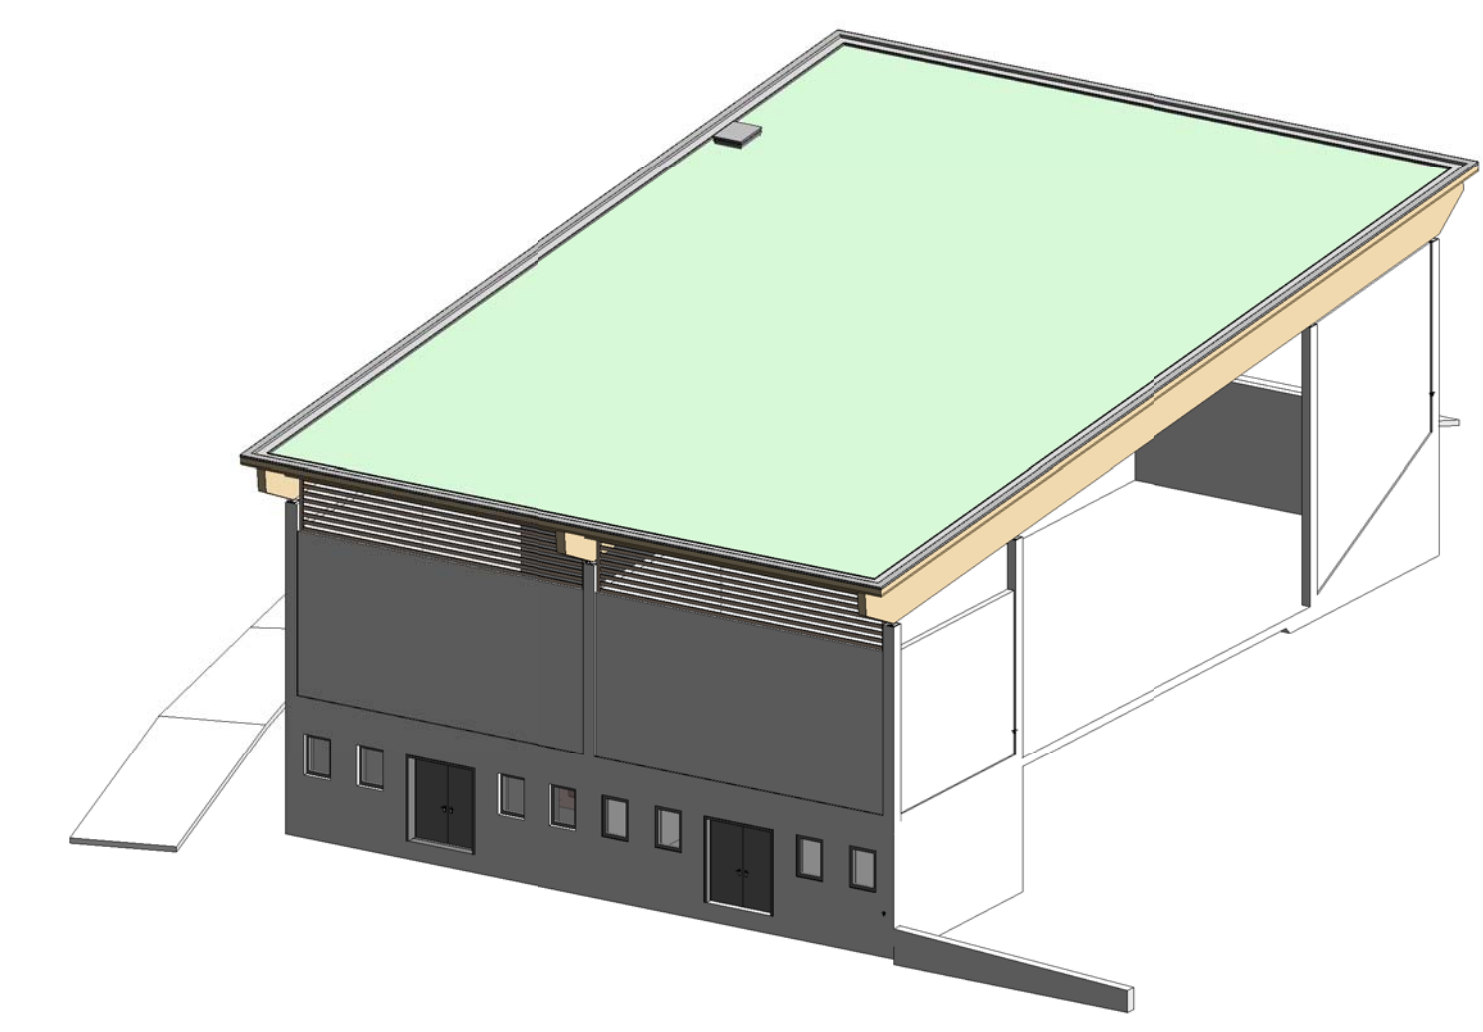


3D

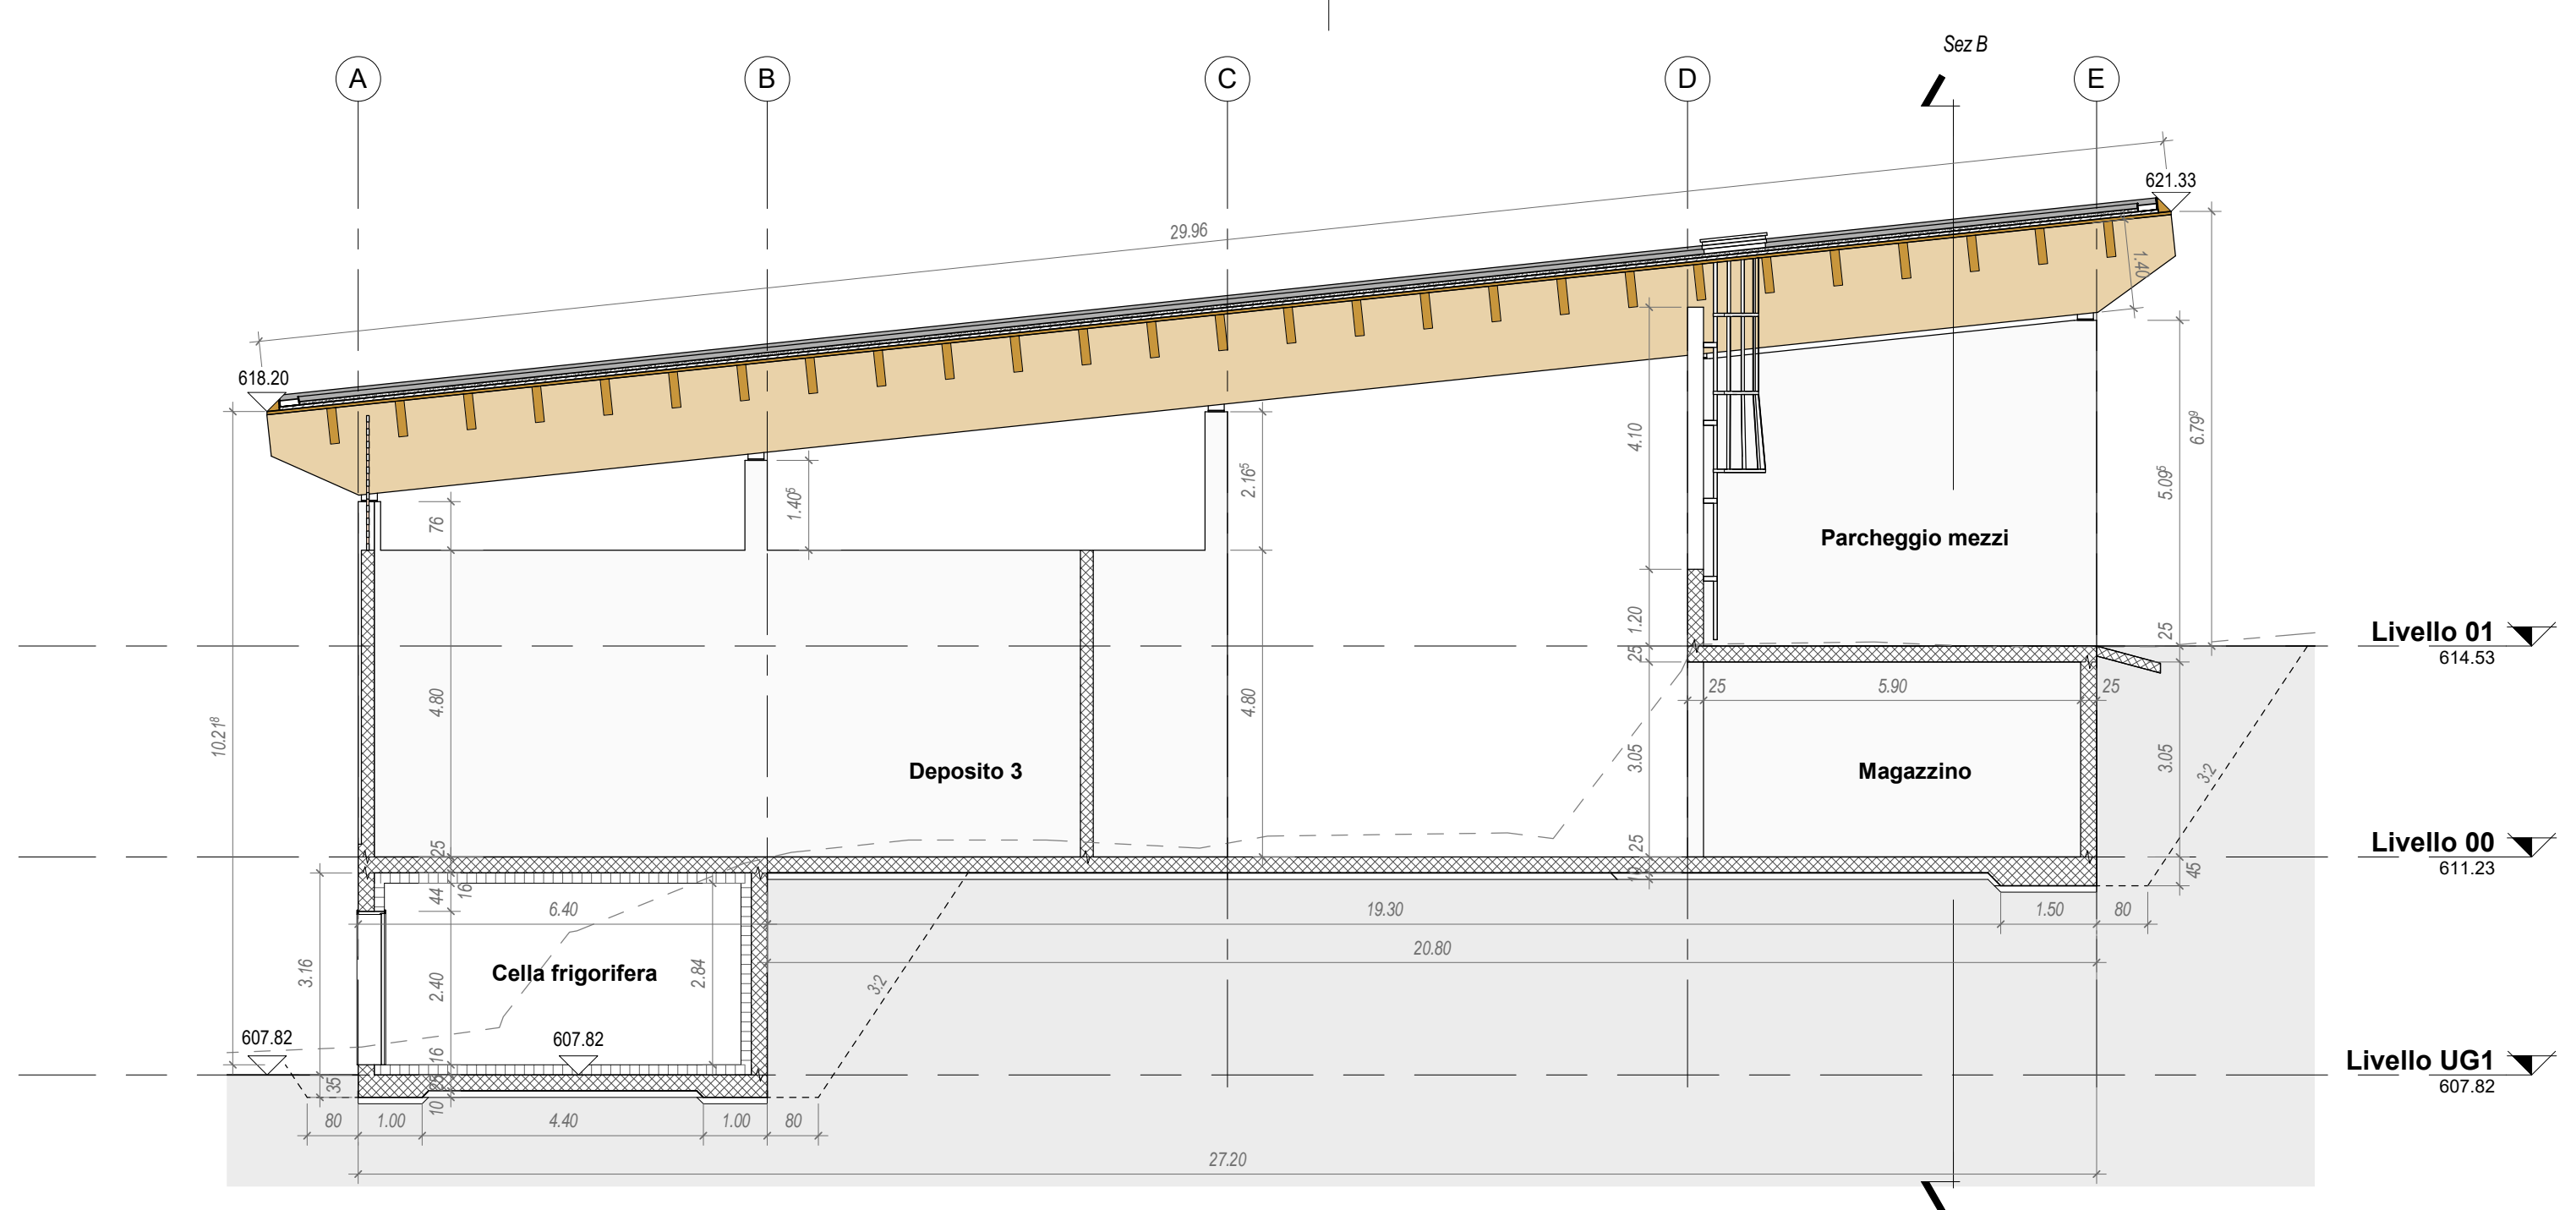


Sezione A-A
1 : 100

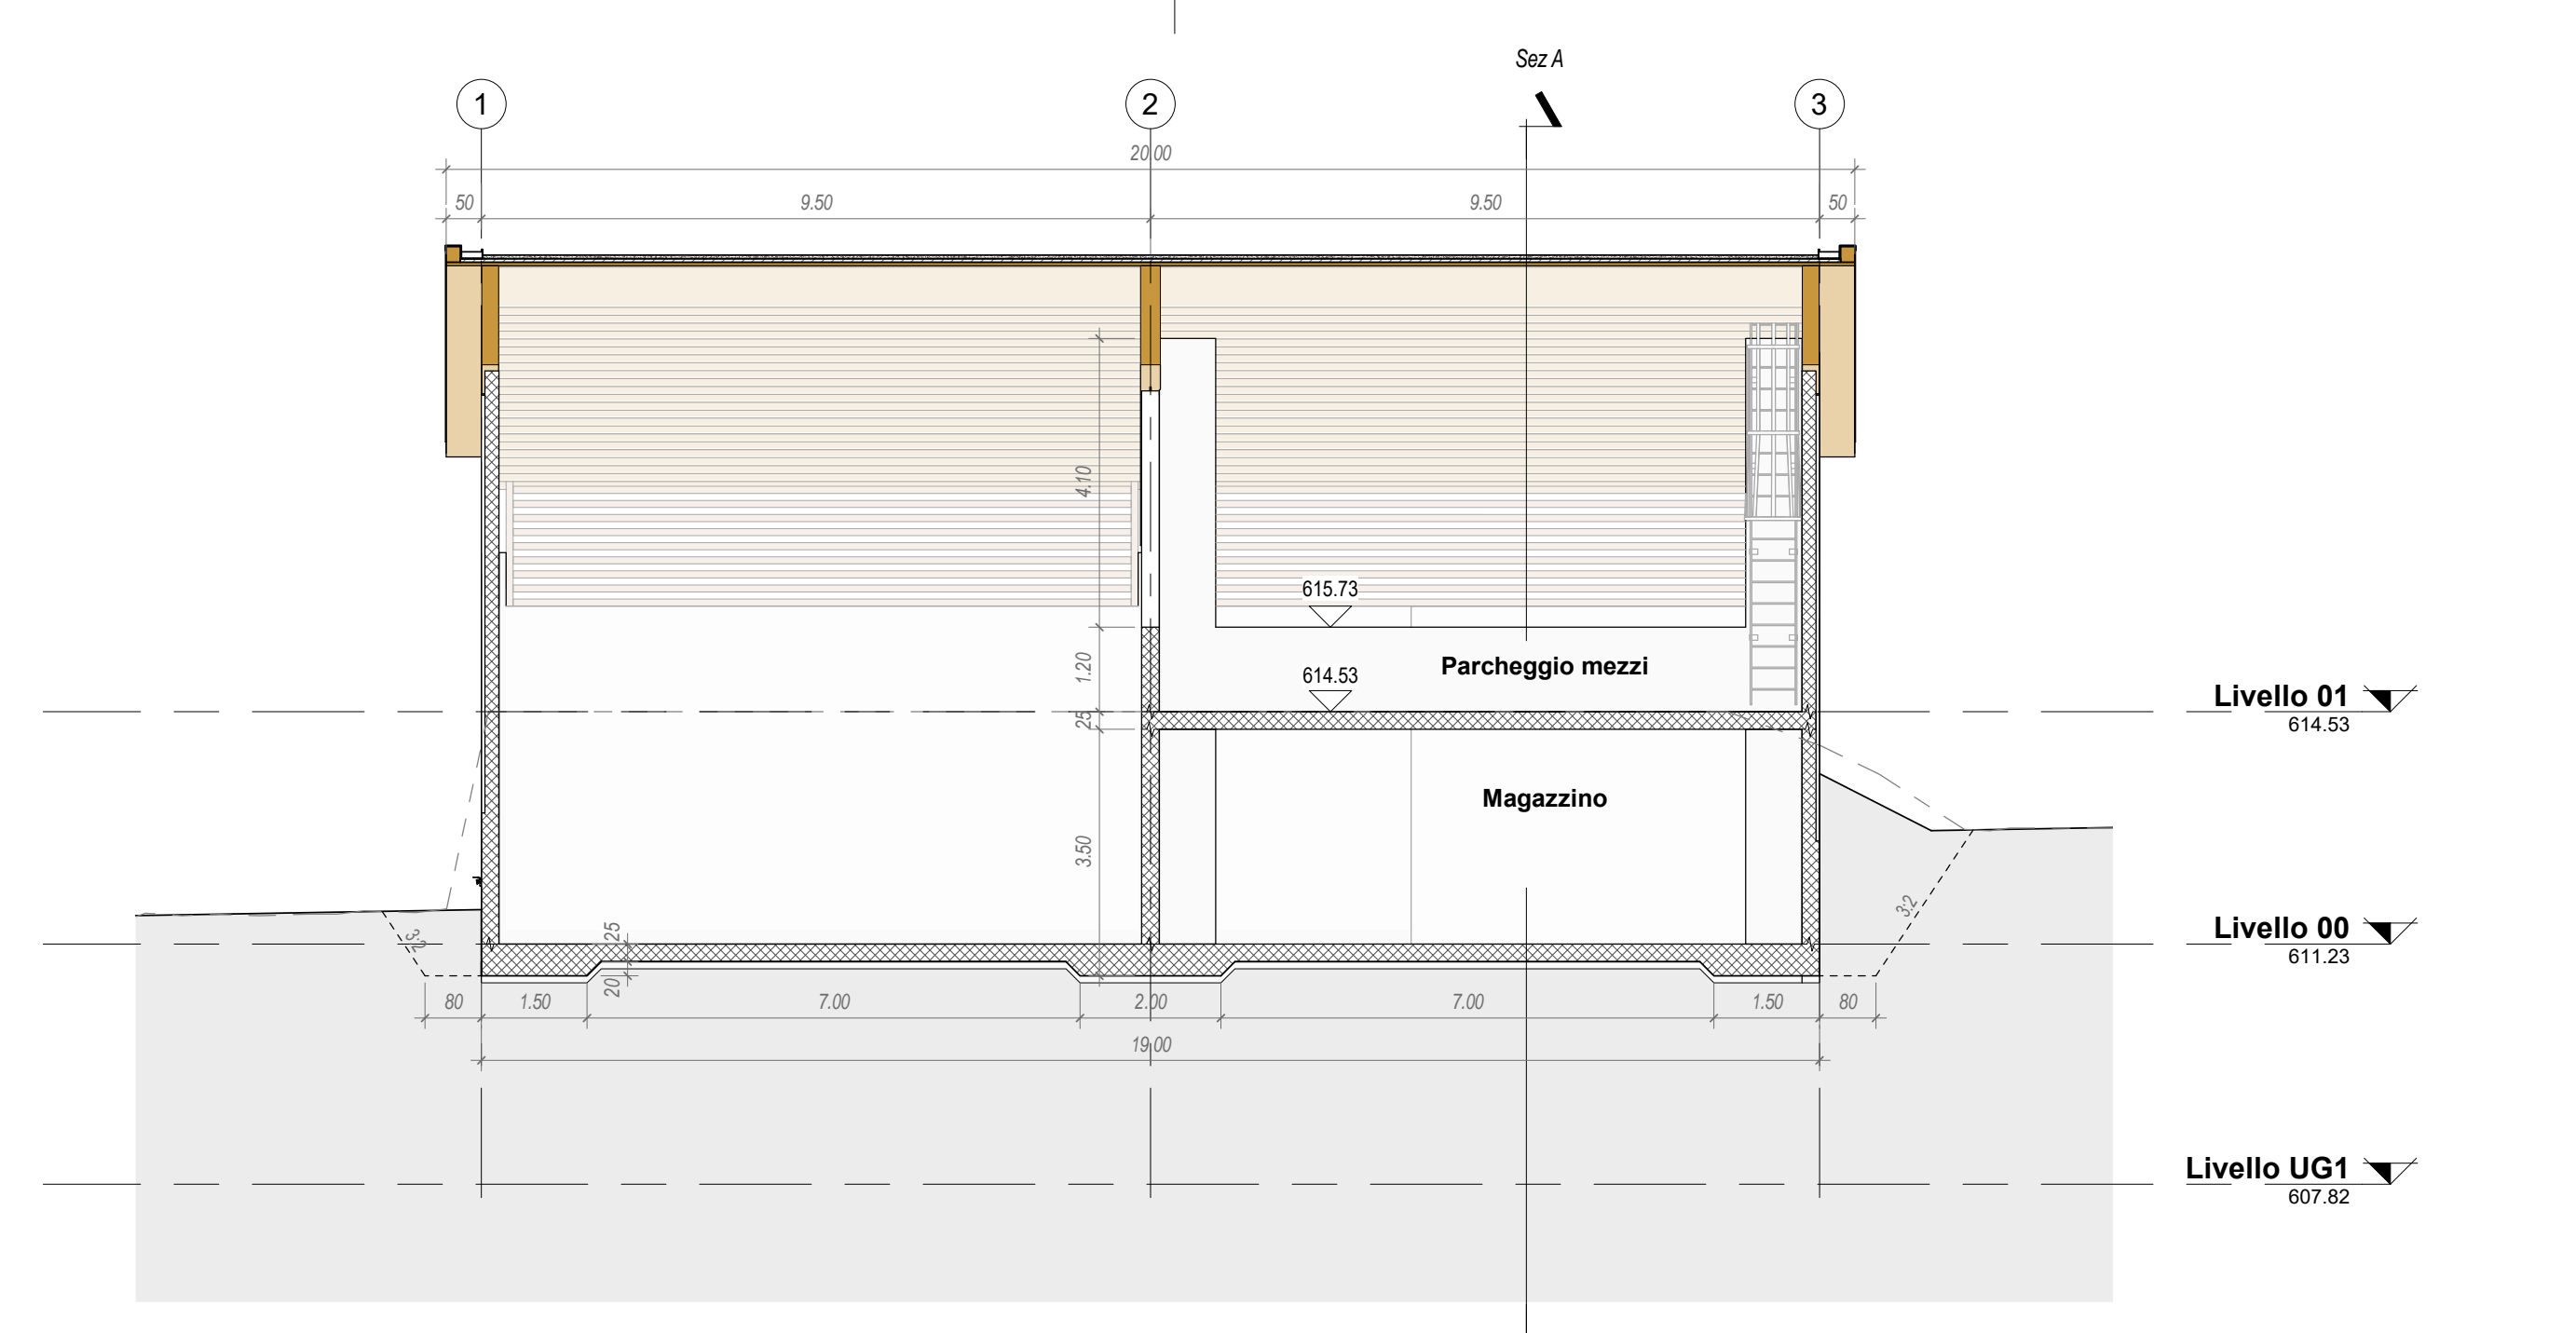


Sezione B-B
1 : 100

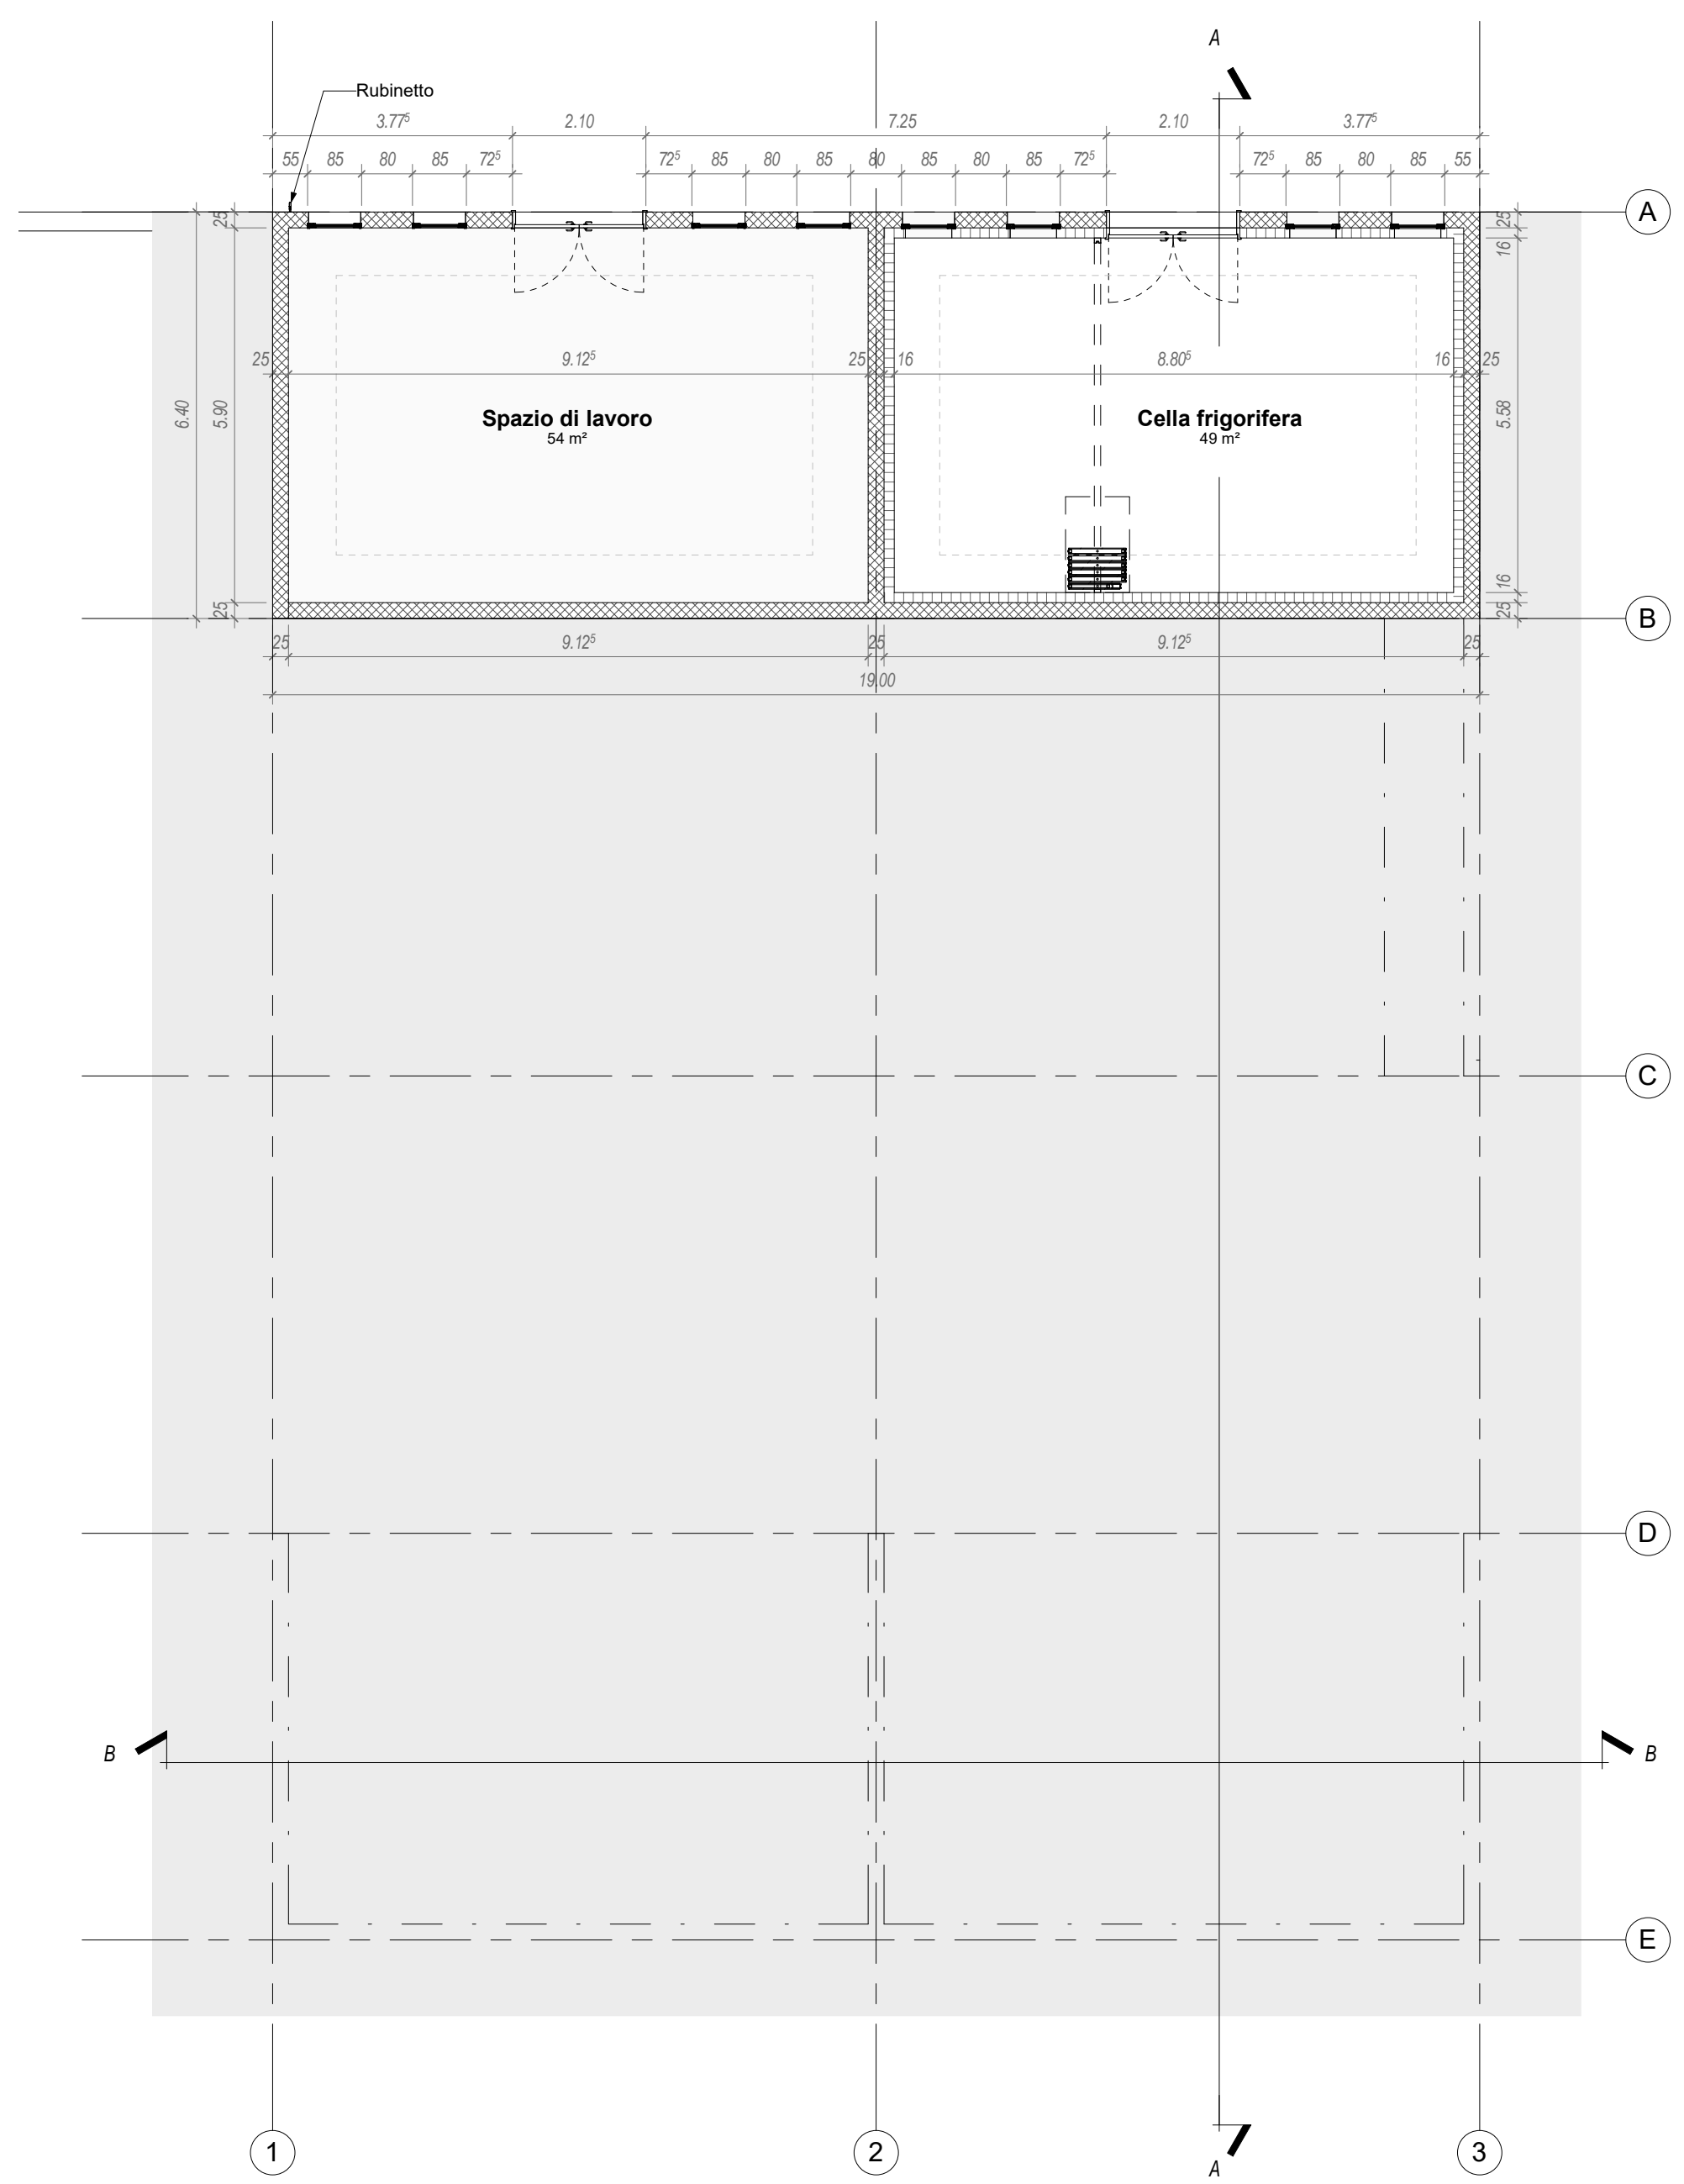

Livello UG1
1 : 100

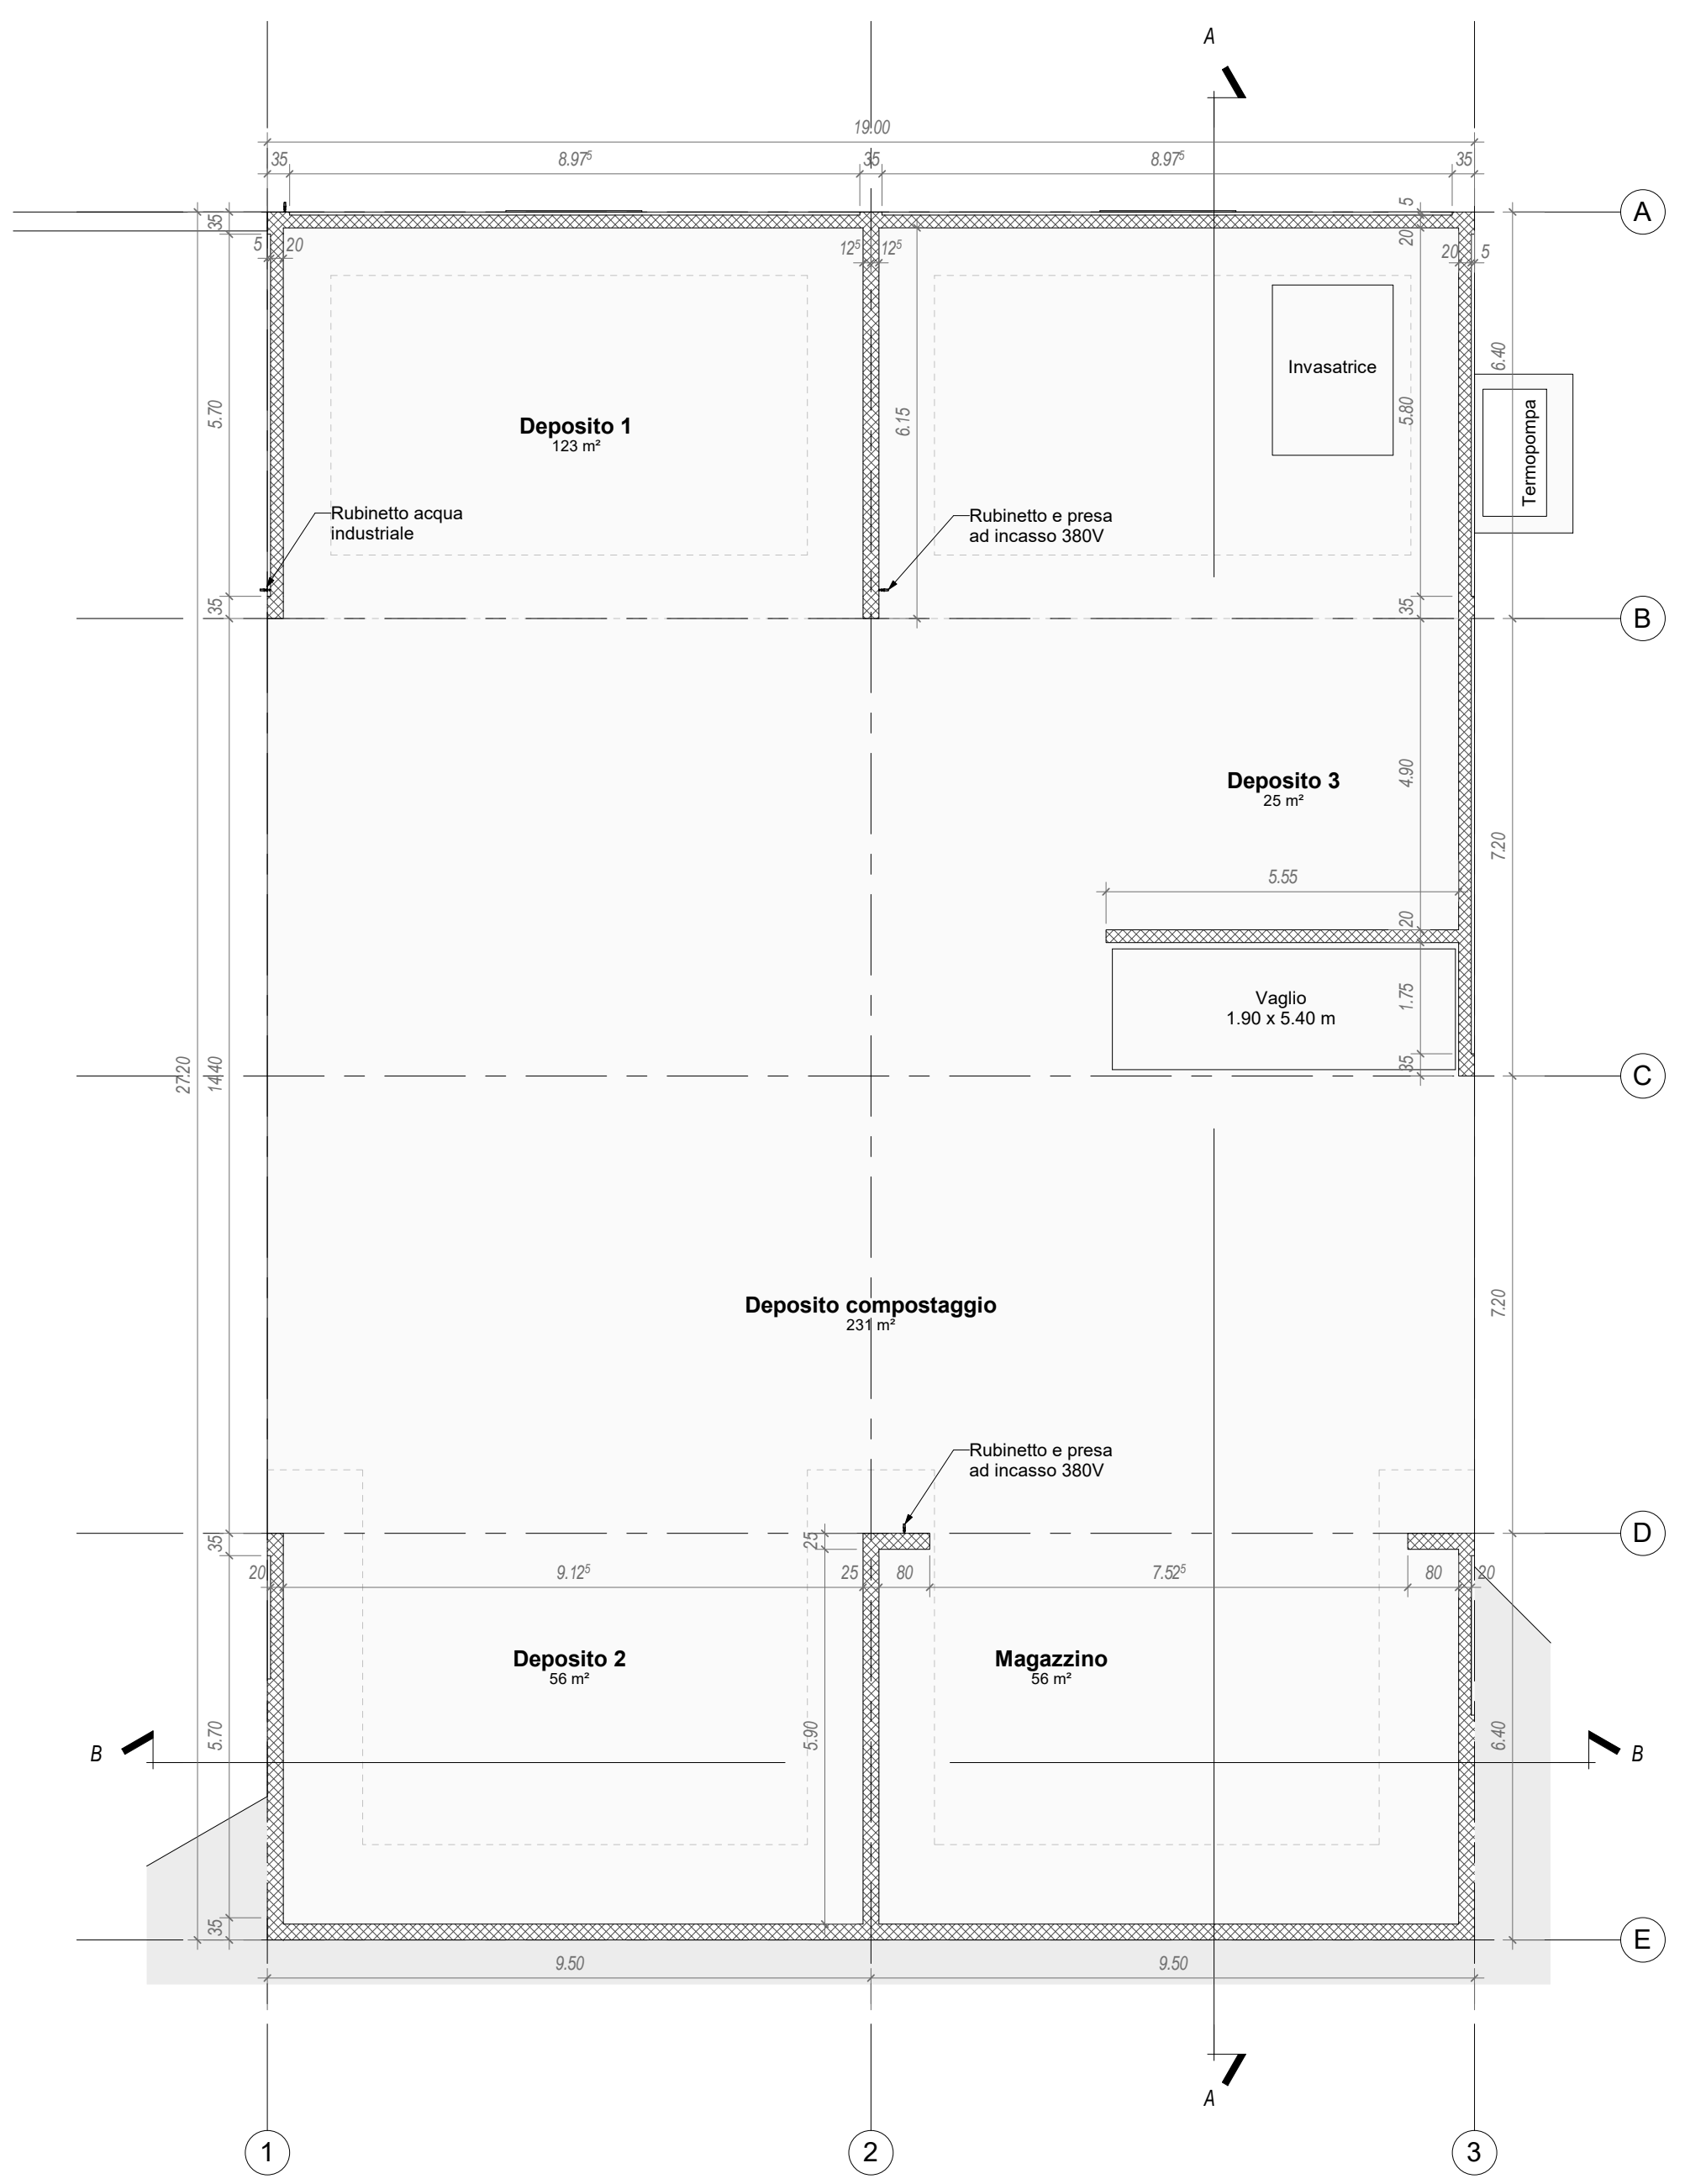

Livello 00
1 : 100

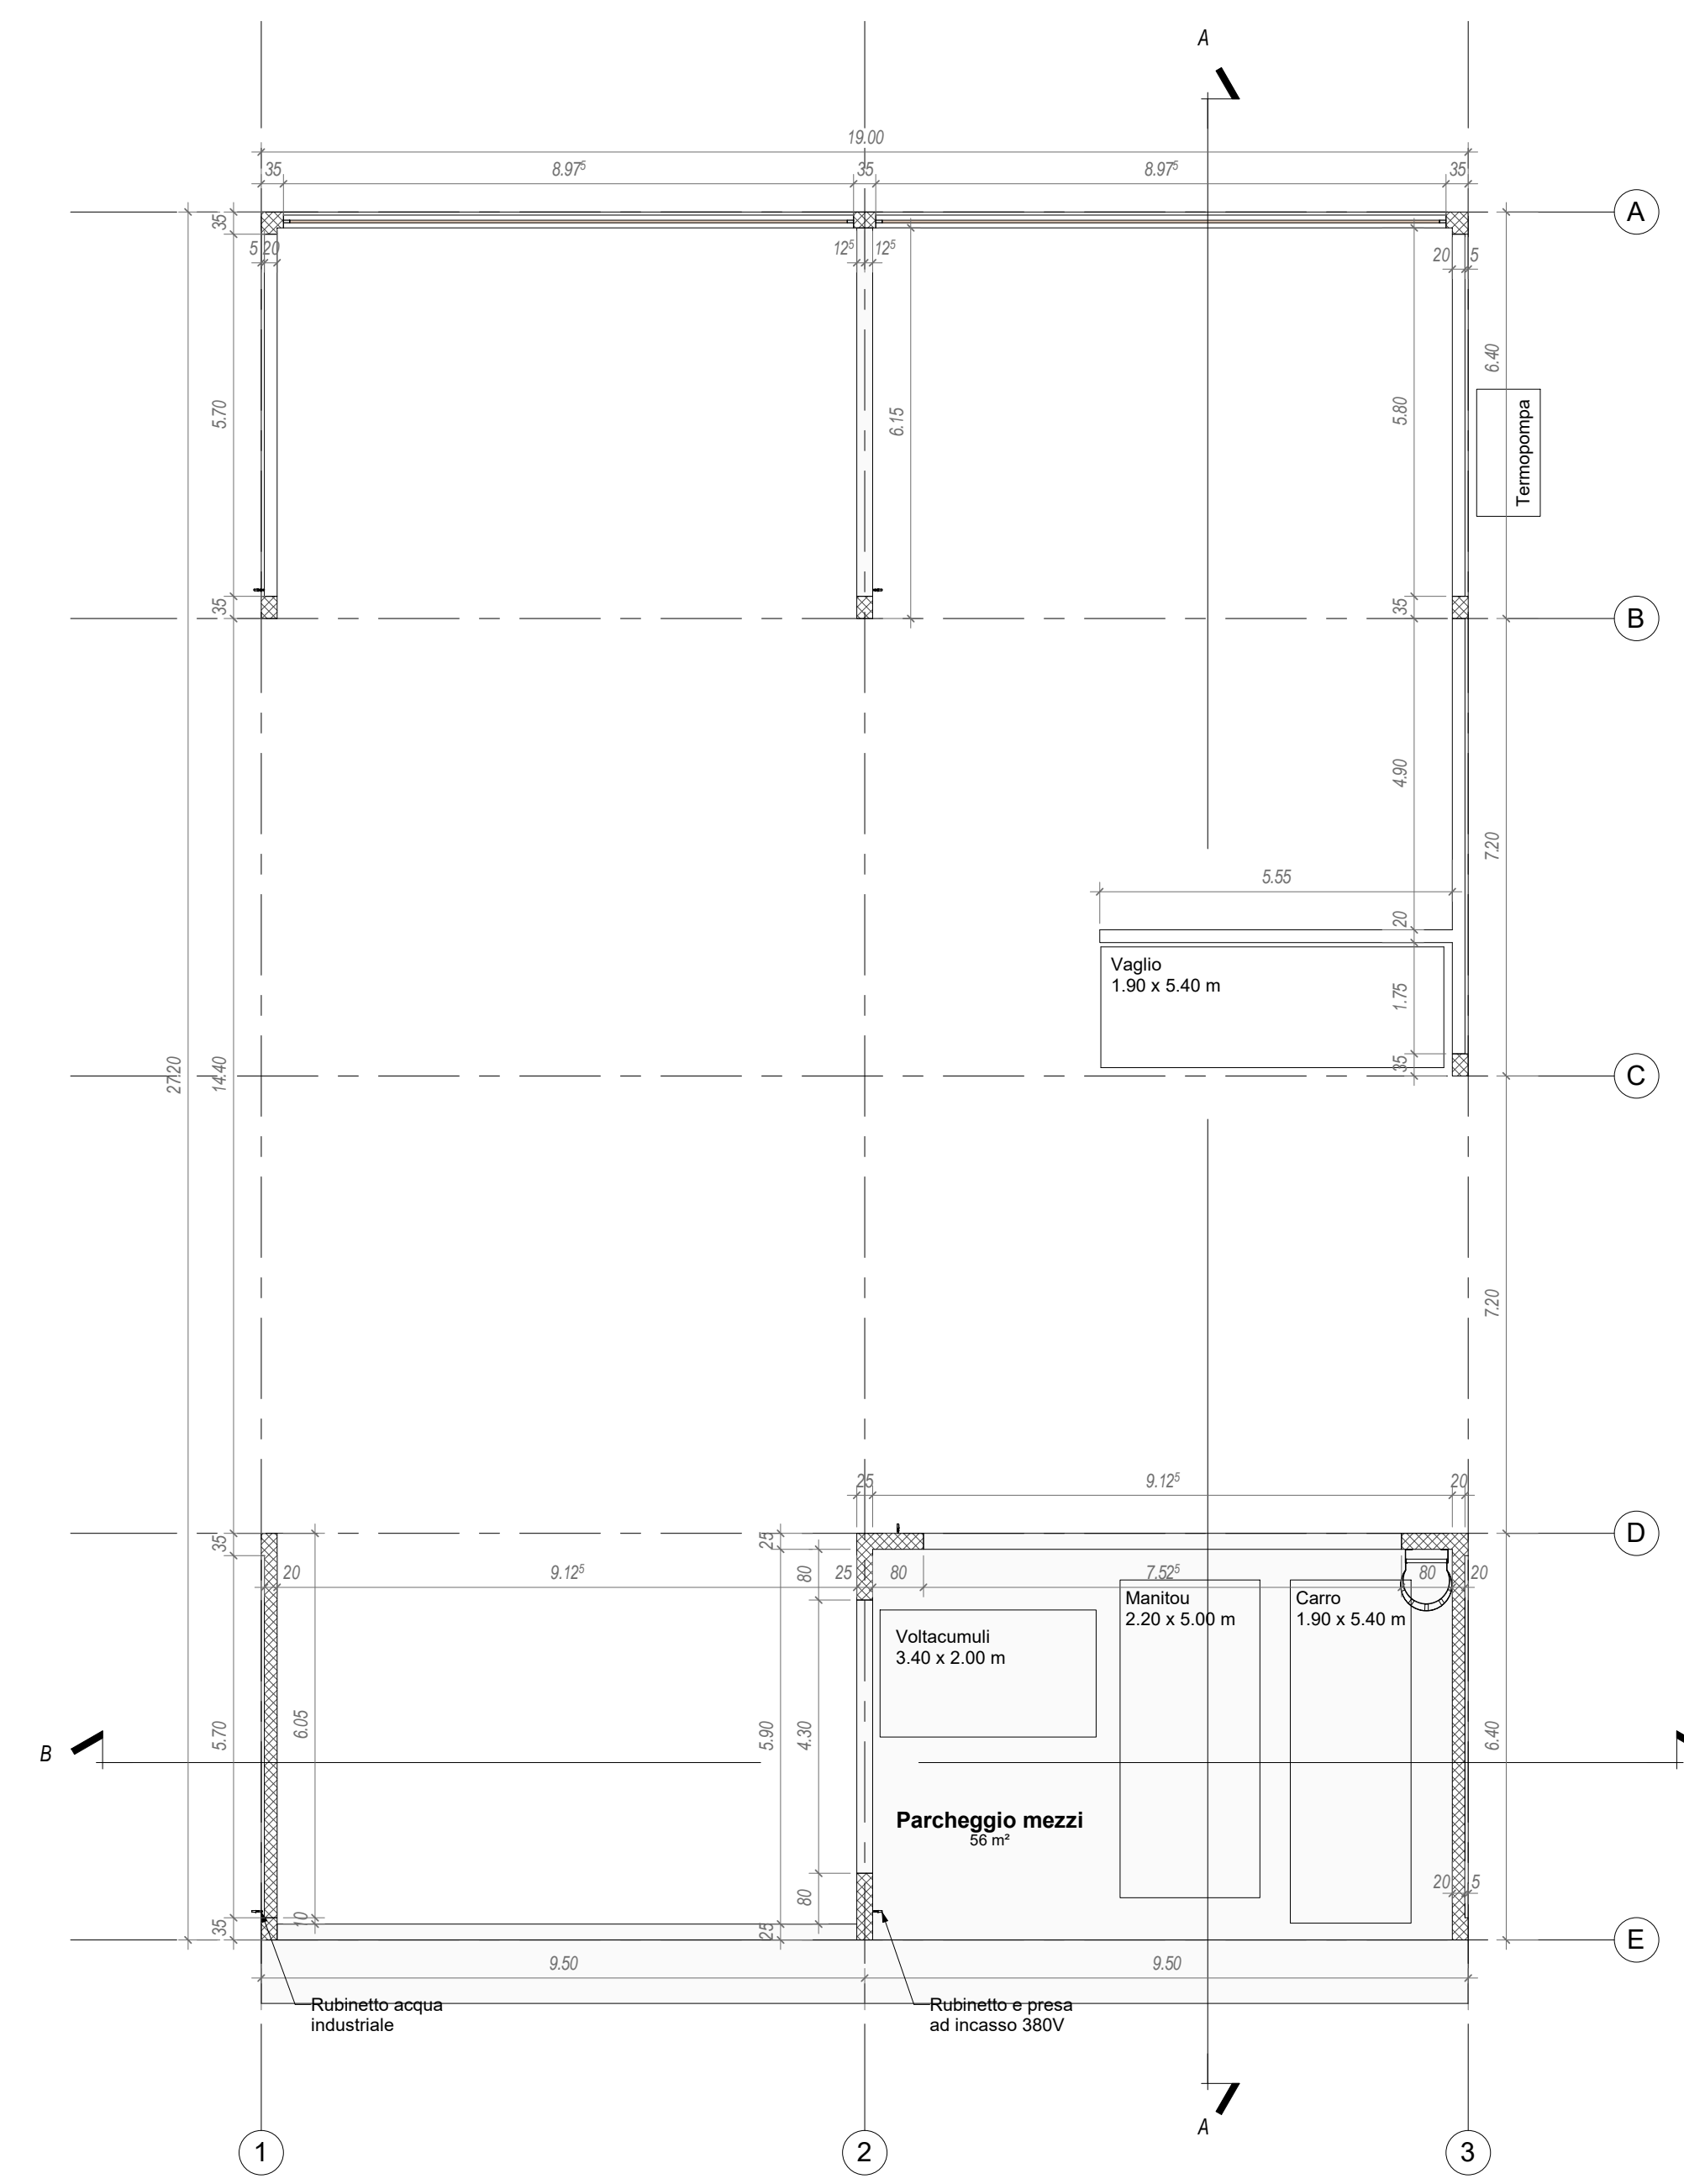

Livello 01
1 : 100