

Oggetto	NUOVO CENTRO DI COMPOSTAGGIO VIVAIO FORESTALE LATTECALDO					Oggetto N°	T1034	Fase	41	Piano N°	110
Nome Piano	APPALTI NUOVA COPERTURA - VISTE					Mappale	459	Varianti	-		
Nome File	Lattecaldo.rvt	Formato	Settore	Scala	Data	Modifica					
Disegnato	Matteo Correggioli	Data	02.11.2020	42 X 105	00	1:100	22.01.2021				
Approvato	Ella Brusadelli	Data	02.11.2020								

**Comal.ch SA**  
 Via Praella 15  
 6850 Mendrisio  
 +41 91 683 12 31  
 info@comal.ch




**Oikos Consulenza e ingegneria ambientale SAGL**  
 Via Viale Righetti 20a  
 6503 Bellinzona  
 +41 91 829 16 81  
 info@oikos.swiss




N°	Dis.	Data	Correzioni


N°	Dis.	Data	Correzioni

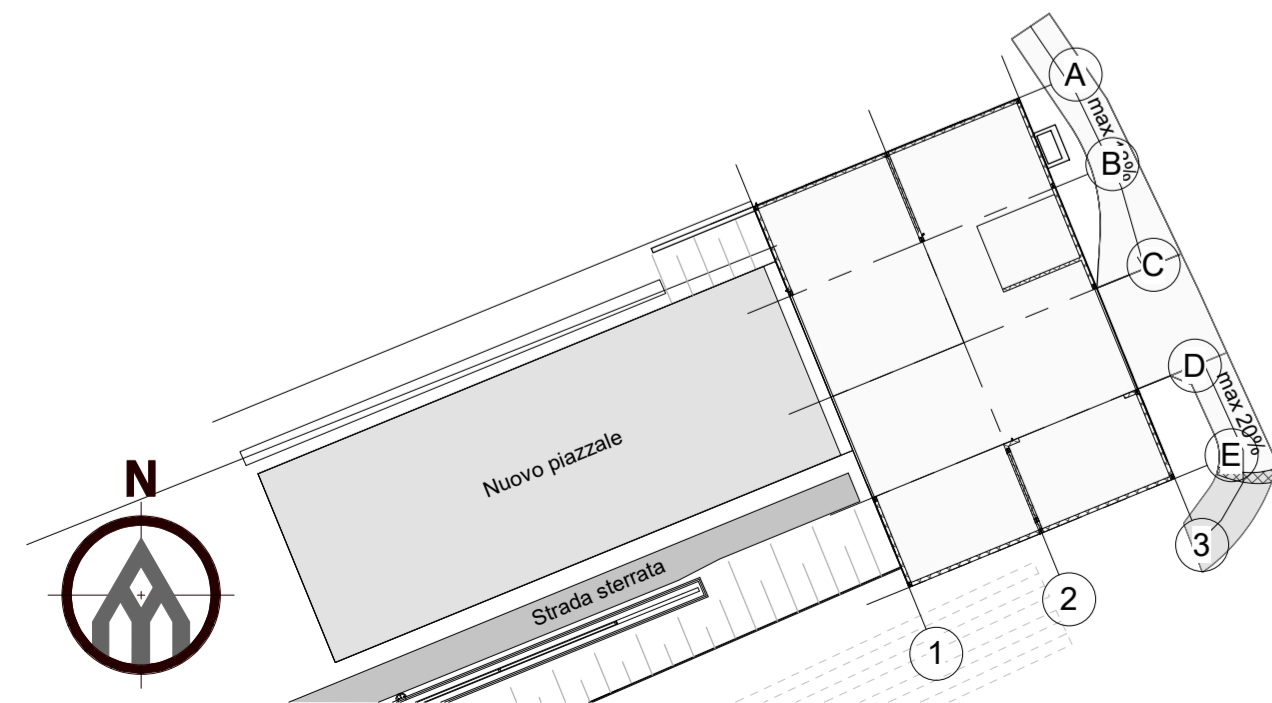


**Planimetria**  
 1 : 500

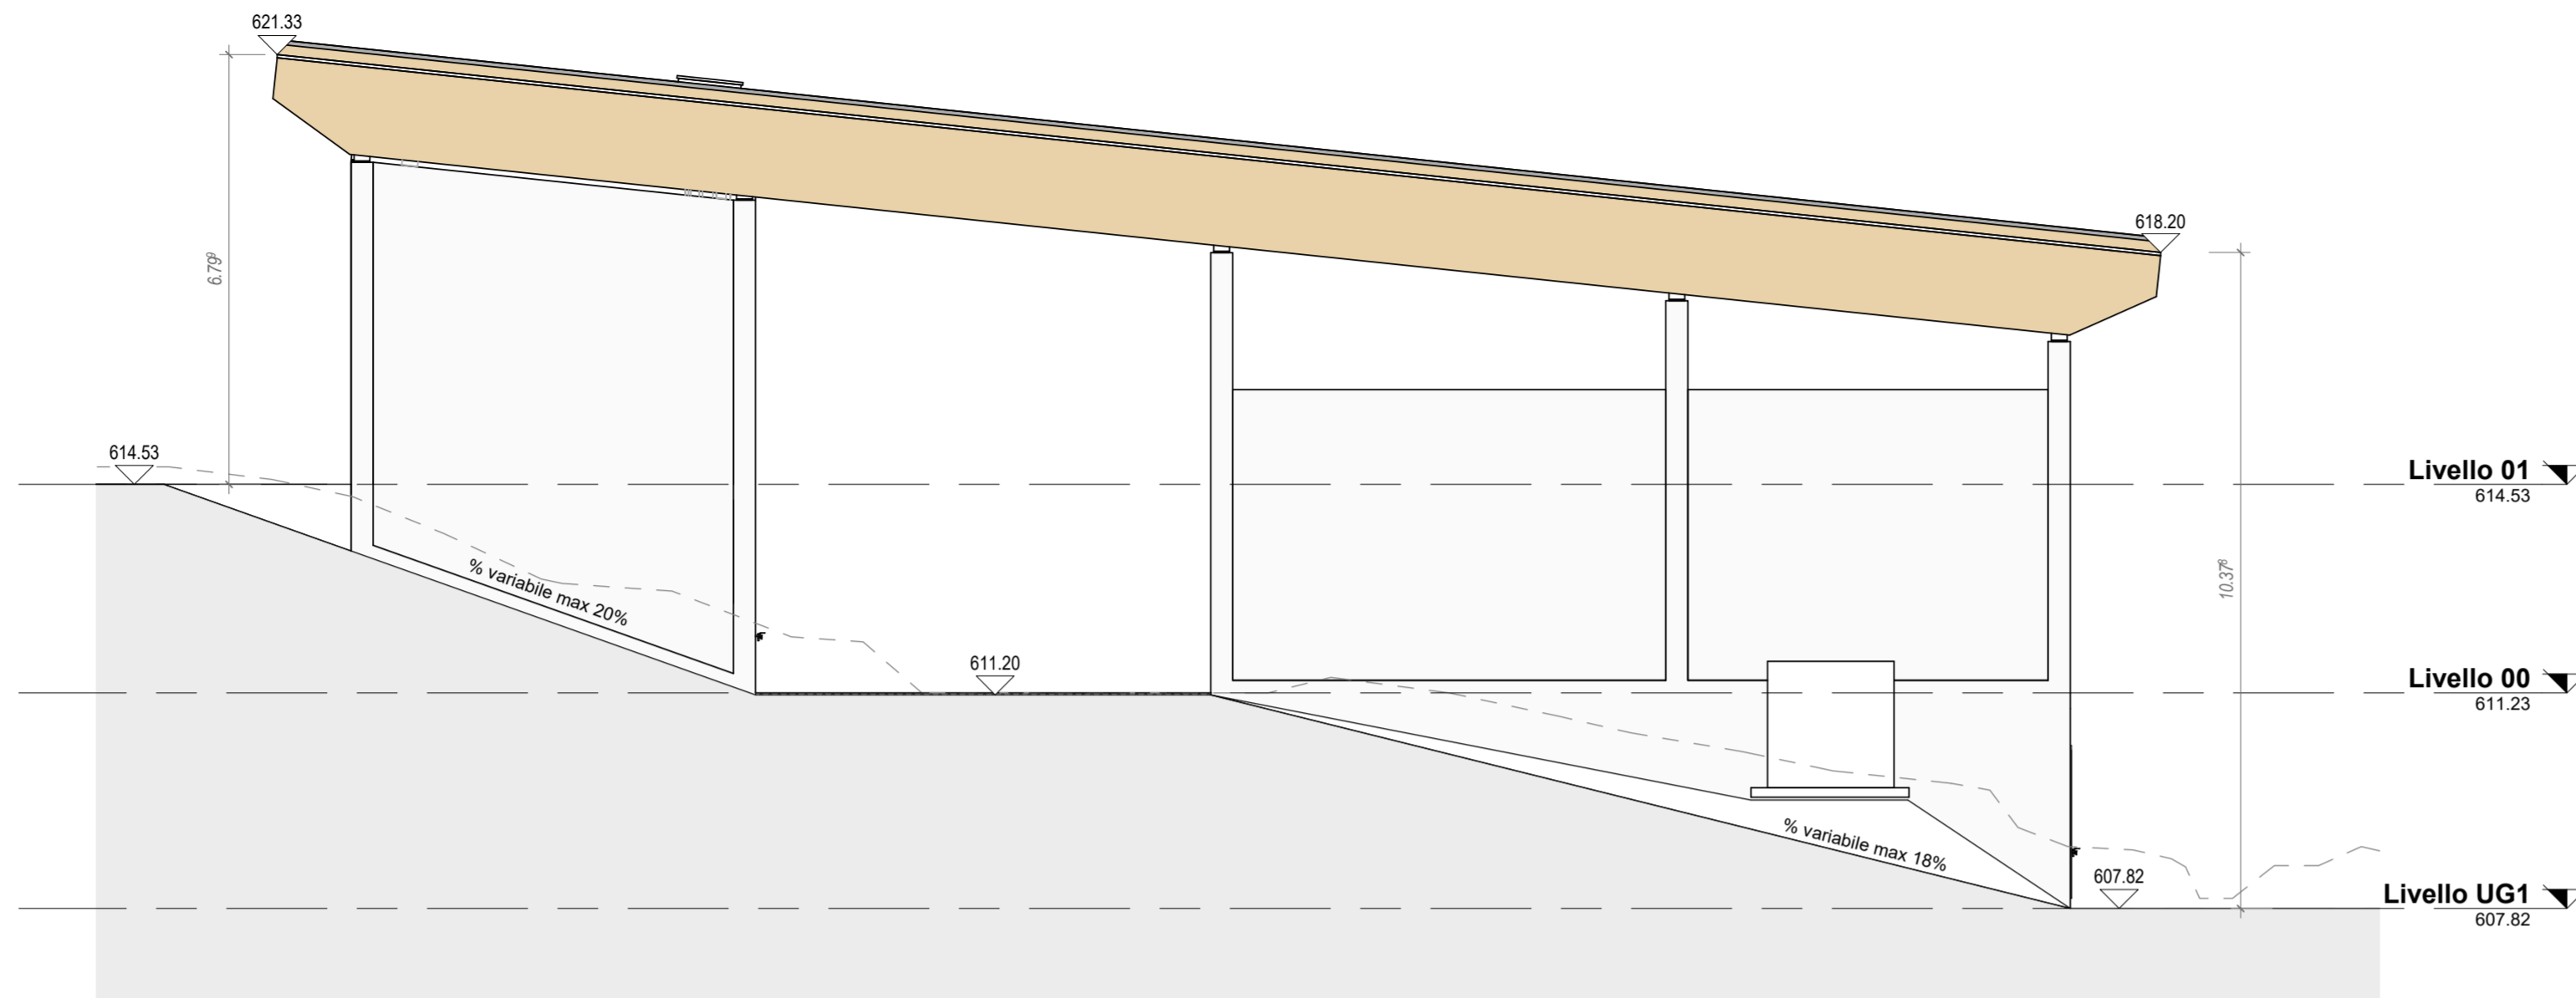


**Prospecto N/E**  
 1 : 100

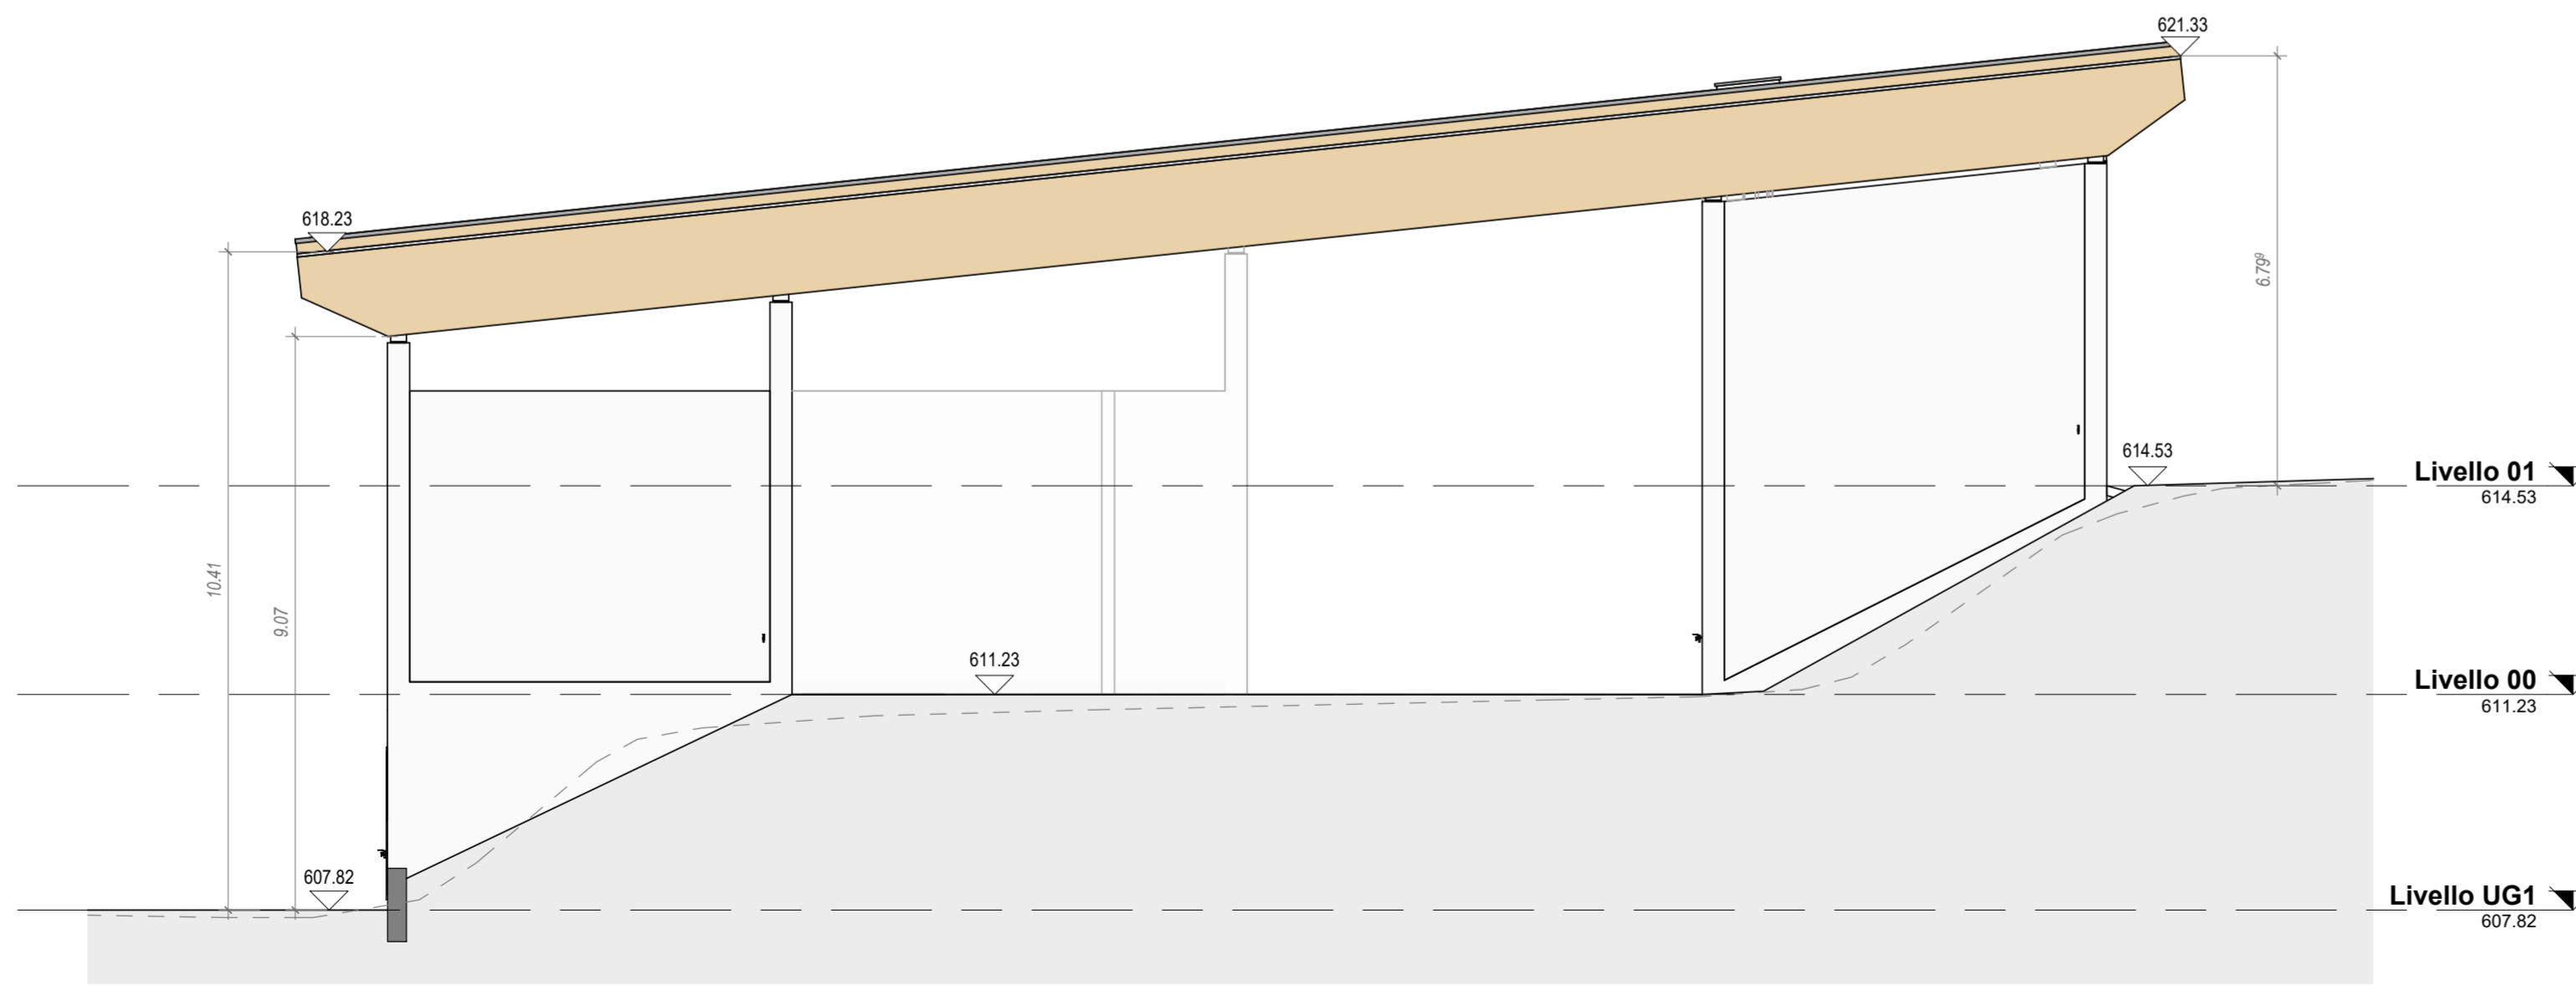

**Prospecto S/O**  
 1 : 100

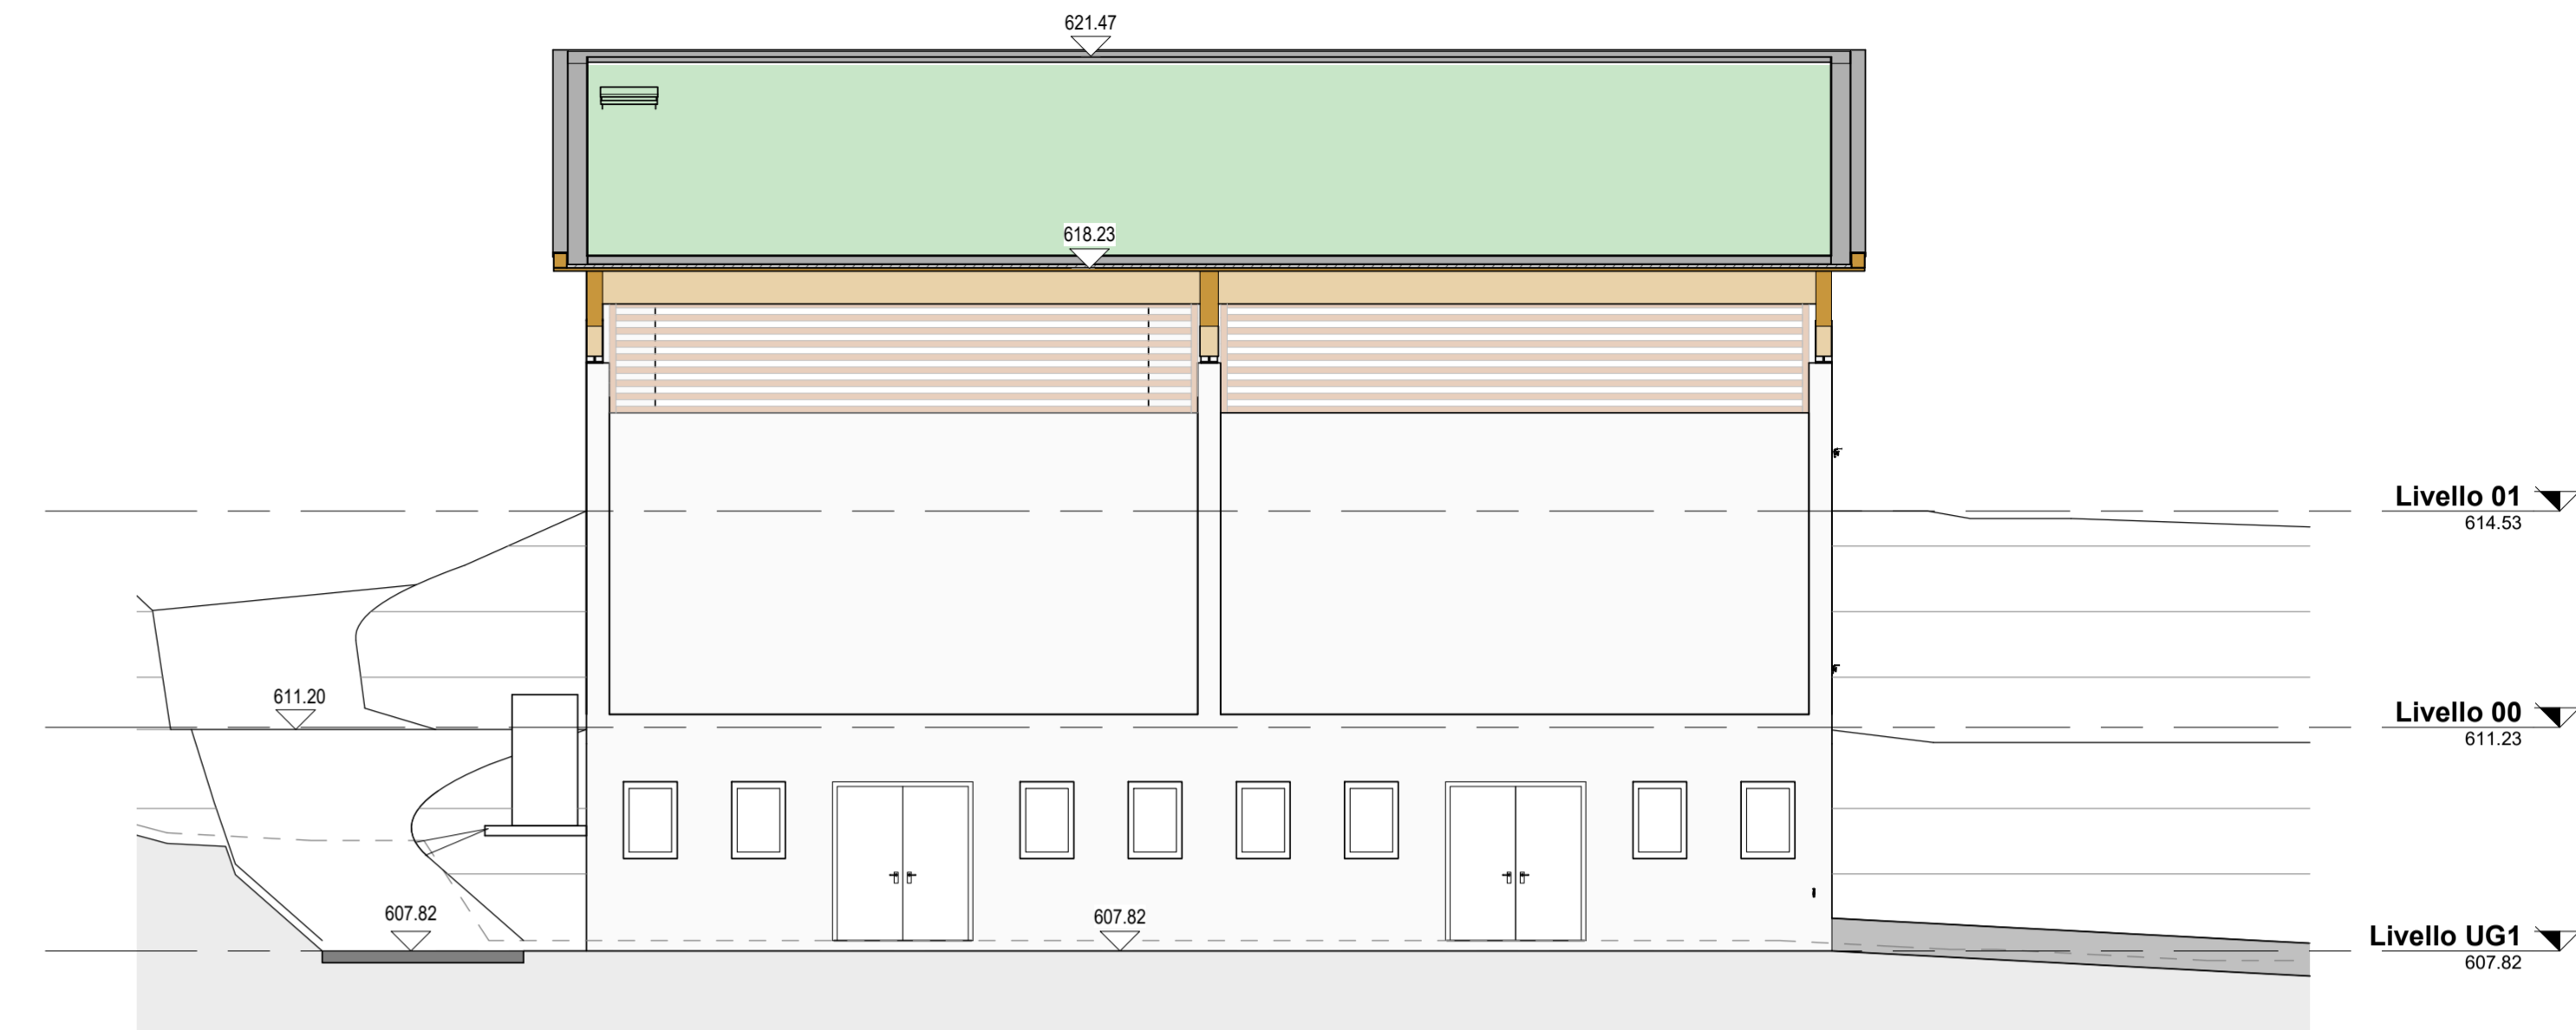

**Prospecto N/O**  
 1 : 100

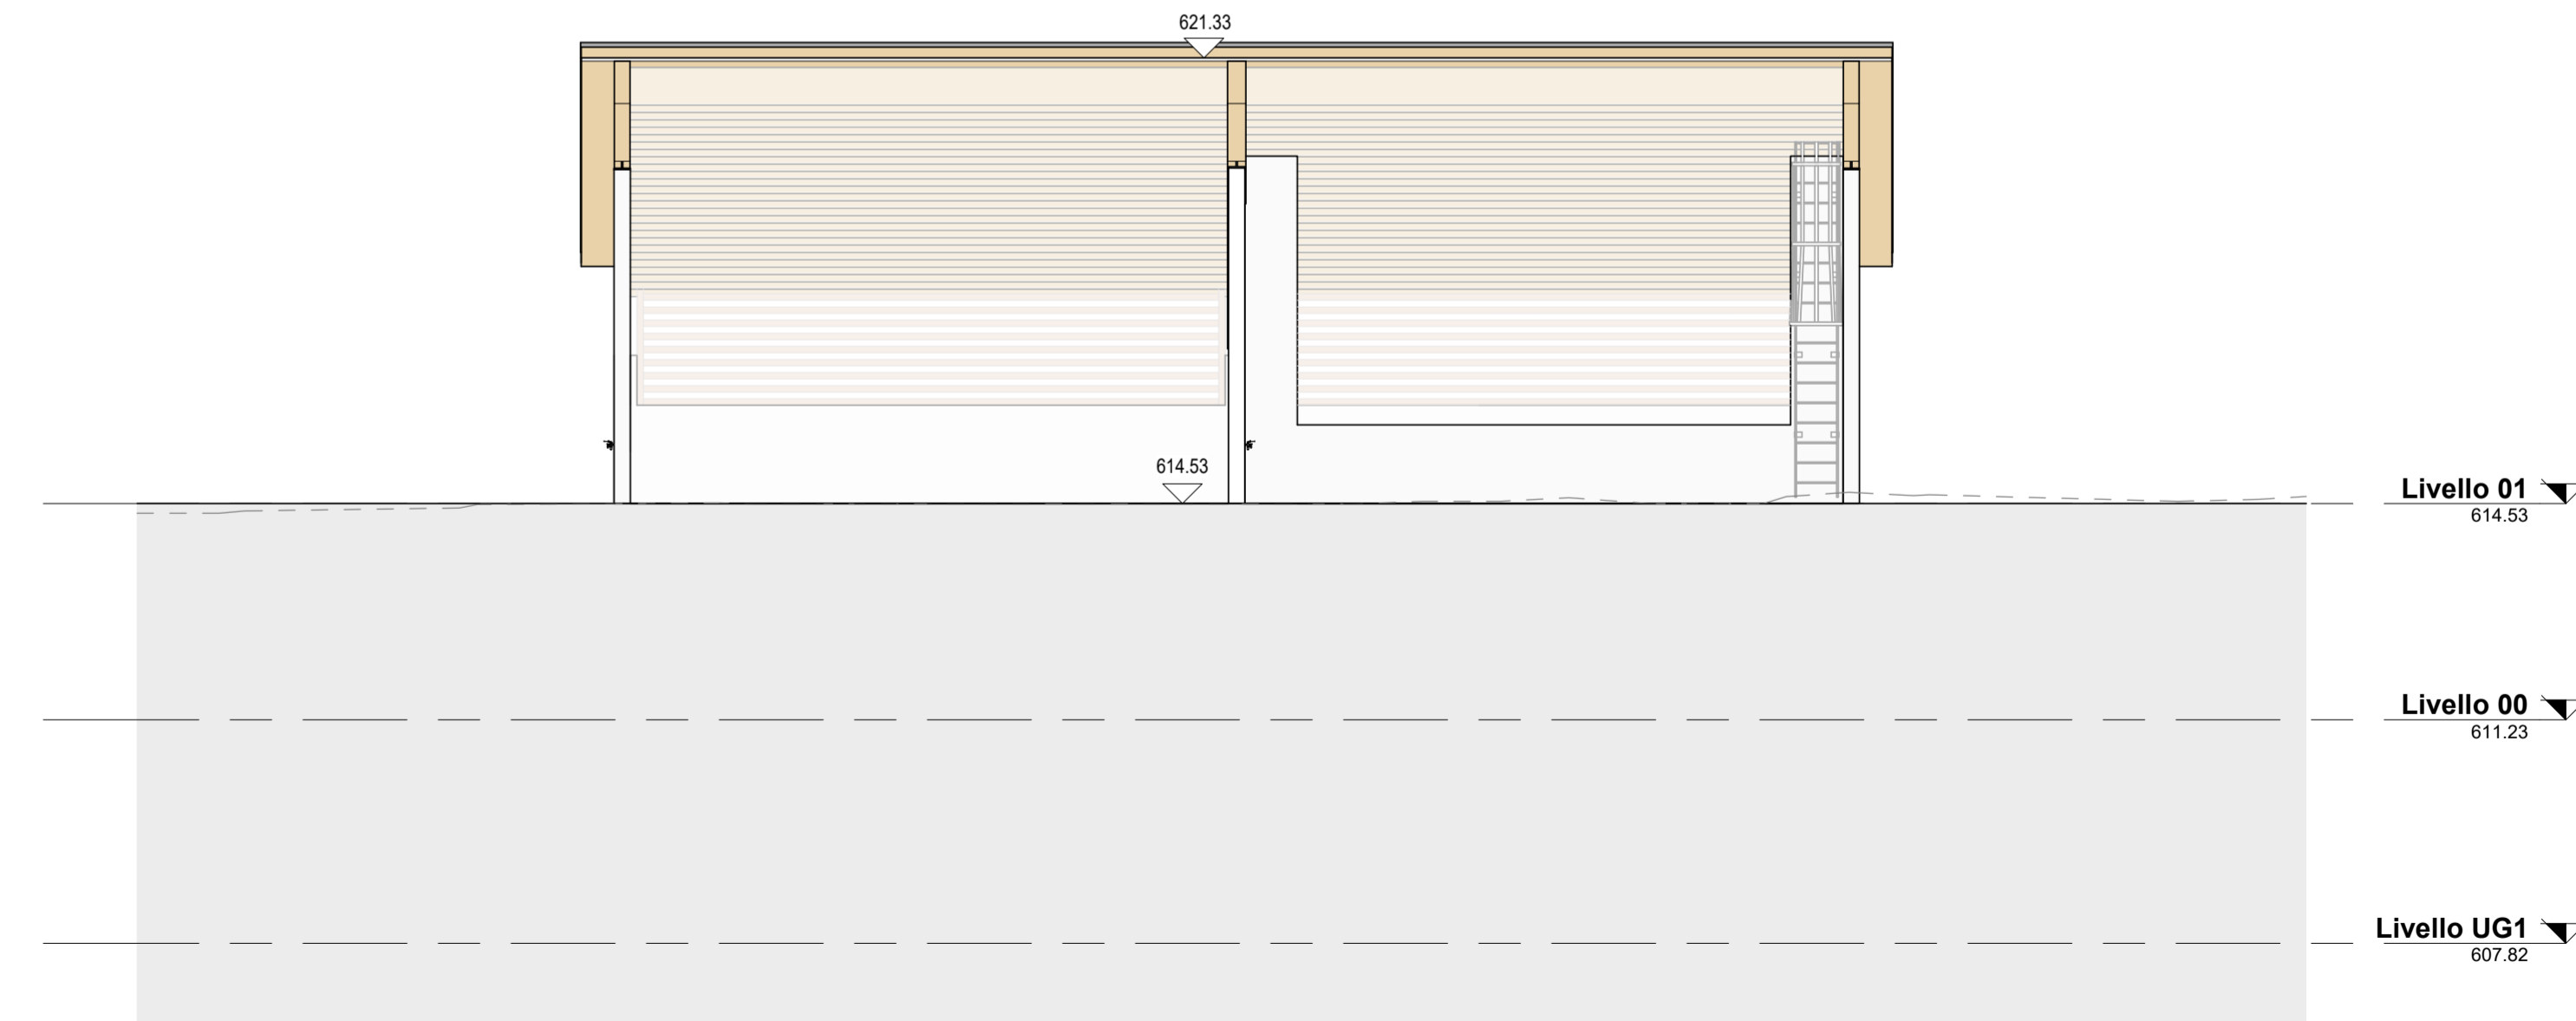

**Prospecto S/E**  
 1 : 100