OGGETTO: **SCUOLA MEDIA - VIGNASCIA**
COMUNE DI MINUSIO

PIANO: **2 PIANO**
IMPIANTO ELETTRICO
CORRENTE FORTE & DEBOLE

Data : 01.02.21 ARNAEZ	Scala : 1:100	Dimensione : 73x108 cm

proelba&ml Progetti Elettrici SA by mawi energie
Via Muro della Rossa 4 - 6600 Locarno
Tel. 091/ 751 69 93 - Fax. 091/ 220 64 37
info@proelbaml-progetti.ch
www.proelbaml-progetti.ch

Ricevuto :	01.01.20	
Modifica :	17.11.20	ARNAEZ
Modifica :	03.12.20	ARNAEZ
Modifica :	09.12.20	ARNAEZ
Modifica :	01.02.21	ARNAEZ

Modifiche

Data	Descrizione	Autore

RISERVATO
Proelba & ML-Progetti SA
Arnaez Jonatan
jonatan@proelbaml-progetti.ch

PIANO DI CAPITOLATO
Locarno, 01.02.21

LE COORDINATE PER LA POSIZIONE DELLE LAMPADE SONO DA RICHIEDERE / STABILIRE CON L'ACHITETTO

PIANO DA CONTROLLARE PRIMA DELLA MESSA IN ESECUZIONE CON QUANTO ESEGUITO.

EVITARE L'AMMASSAMENTO DI TUBI NELLE SOLETTE,PLATEE (TENERE SAPARATI)

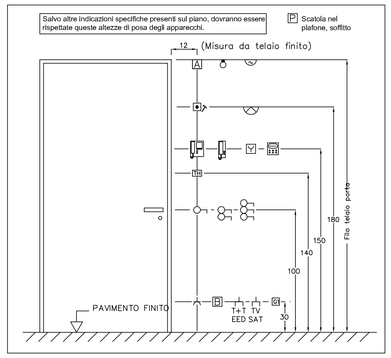

Legenda:

Interruttore Sch 0 1 polo	Regolatore luce sch 3 1 polo	Presa Tipo 13 (230V) Gr.I	Interruttore bus - knx/eib Gr.I
Interruttore multiplo Sch 1 1 polo	Interruttore luminoso Sch 0 1 polo	Presa 3 x Tipo 13 (230V) Gr. I	Scatola Gr. I (78x78x58mm)
Commutatore Sch 3 1 polo	Commutatore luminoso Sch 3 1 polo	Presa 3 x Tipo 13 (230V) Gr. I - 1 x Tipo 13 commandata	Crepuscolare Gr. I (Nord)
Invertitore Sch 6 1 polo	Interruttore temporizzato	Indicazione umidità - IP55	Linea ascendente
Interruttore Sch 0 2 poli	Rivelatore di movimento 180°	Presa Tipo 15 - (400V) - 13A	Linea discendente
Interruttore Sch 0 3 poli	Rivelatore di movimento 360°	Presa Tipo 23 - (400V) - 16A	Linea passante
Interruttore Sch 2 1 poli	Interruttore tapparelle Gr. I	Presa Tipo 25 - (400V) - 16A	Distributore "DP - QS"
Interruttore a chiave 1 poli	Interruttore tapparelle Gr. I	Presa CEE - (400V) da 16A a ..	Distributore riscaldamento "DR"
Interruttore Sch 0 Gr. II Presa Tipo 13	Crepuscolare Gr. I (Nord)	Motore simbolo generale	Spot incassato rotondo
Interruttore Sch 1 Gr. II Presa Tipo 13	Scatola senza morsetti	Semaforo	Punto luce generale
Commutatore Sch 3 Gr. II Presa Tipo 13	Scatola con morsetti	Fotocellula Gr. I	Lampada a parete generale
Invertitore Sch 6 Gr. II Presa Tipo 13	Scatola bassa c.a 30 cm	Lampada esterna d'emergenza	Lampada incassata rettangolare
Pulsante Gr. II Presa Tipo 13	Scatola alta filo porta	Lampada d'emergenza portatile	Striscia Led
Pulsante luminoso Gr. II Presa Tipo 13	Scatola a plafone - soffitto	Lampada antipanico incassata	FL a plafone aperta 1x18 W/1x36 W/1x58 W
Pulsante Gr. I	Ventilatore simbolo generale	Lampada segnalaz. via di fuga	Trasformatore 230V / 12V
Pulsante luminoso Gr. I	Motore simbolo generale	Cartello luminoscente via di fuga	Punto di raccordo generale
Terra d'armatura	Apparecchio citofonorico Stazione esterna	Termostato d'ambiente	Centrale allarme - scasso
Congiunzione di separazione	Apparecchio videocitofonico Stazione esterna	Collettore riscaldamento	Tastiera con codice allarme
Guarnizione di raccordo	Apparecchio citofonorico Stazione interna	Sonda riscaldamento (Nord)	Contatto magnetico
Punto di connessione	Apparecchio videocitofonico Stazione interna	Valvola elettrica	Contatto a chiave
Piastra di terra	Apri porta - Elettroserratura	Altoparlante	Rivelatore volumetrico
Equipotenziale	Pulsante suoneria	Regolatore altoparlante	Dettettore sismico
Richiesta d'udienza esterna	Suoneria - Gong	Pulsante e rosone da da tavolo	Dettettore rottura vetri
Richiesta d'udienza interna		Pulsante aggressione	Cassetta chiavi
Presa telefonica TT	Telecamera	Centrale incendio - fuoco	Lampeggiante
Distributore TT principale	Telecamera domo	Interruttore a chiave	Segnale ottico
Distributore TT secondario	Antenna WIFI - Dect	Rivelatore d'incendio - fumo	Rivelatore di calore
Distributore TT d'entrata	Videoregistratore	Spia segnalazione fuoco	Rivelatore di gas
Presa cablaggio strutt. 1 x RJ45	Monitor	Blocco magnetico per porta	
Presa cablaggio strutt. 2 x RJ45	Amplificatore TV	Tasto d'allarme incendio	
Presa cablaggio strutt. 3 x RJ45	Presa TV / Radio / SAT	Sirena	Orologio a una faccia
Presa cablaggio strutt. 4 x RJ45		Sirena e lampeggiante esterno	Orologio a due faccie

Linea posata nel soffitto in getto.
Linea posata nel pavimento in getto.
Linea posata nel soffitto ribassato.

Proelba & ML-Progetti elettrici SA si riserva la proprietà di questo disegno con il divieto di riprodurlo o trasferirlo a terzi senza autorizzazione scritta.

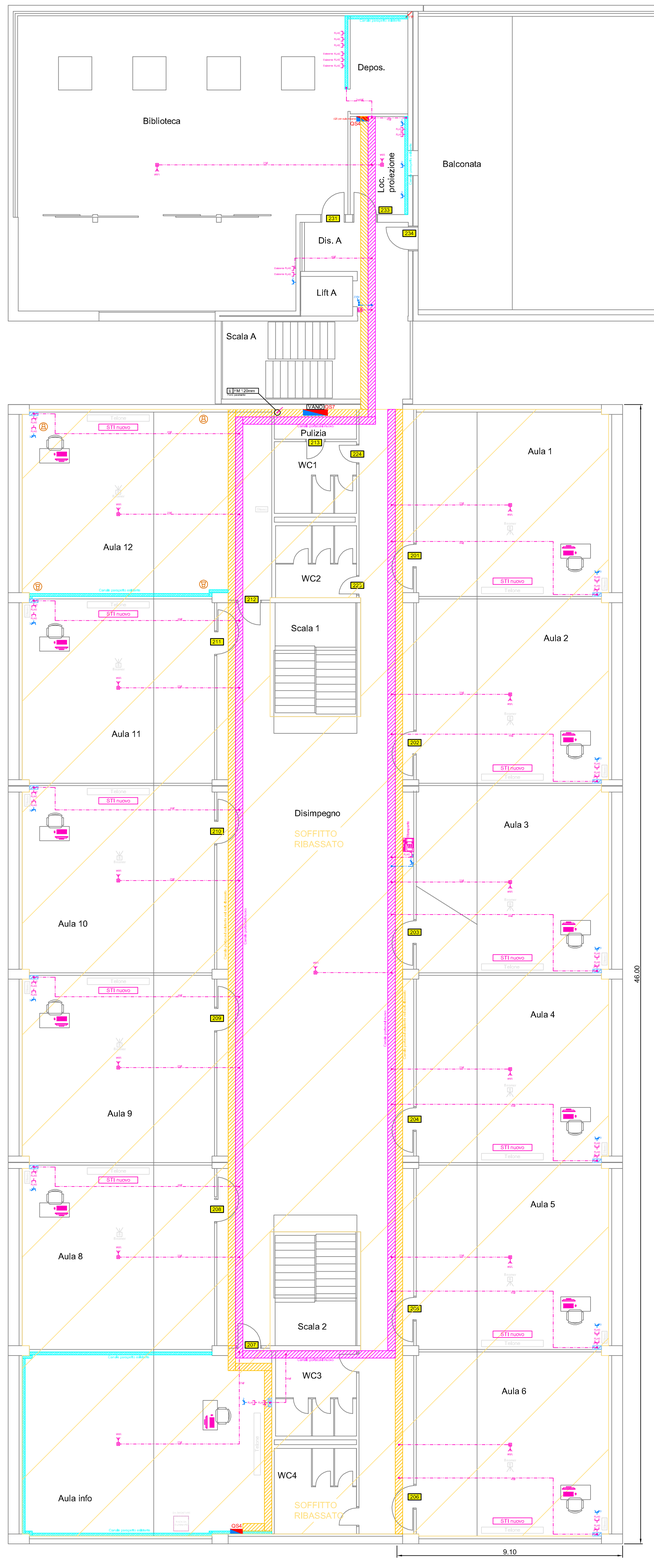

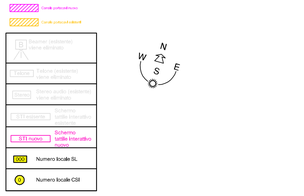

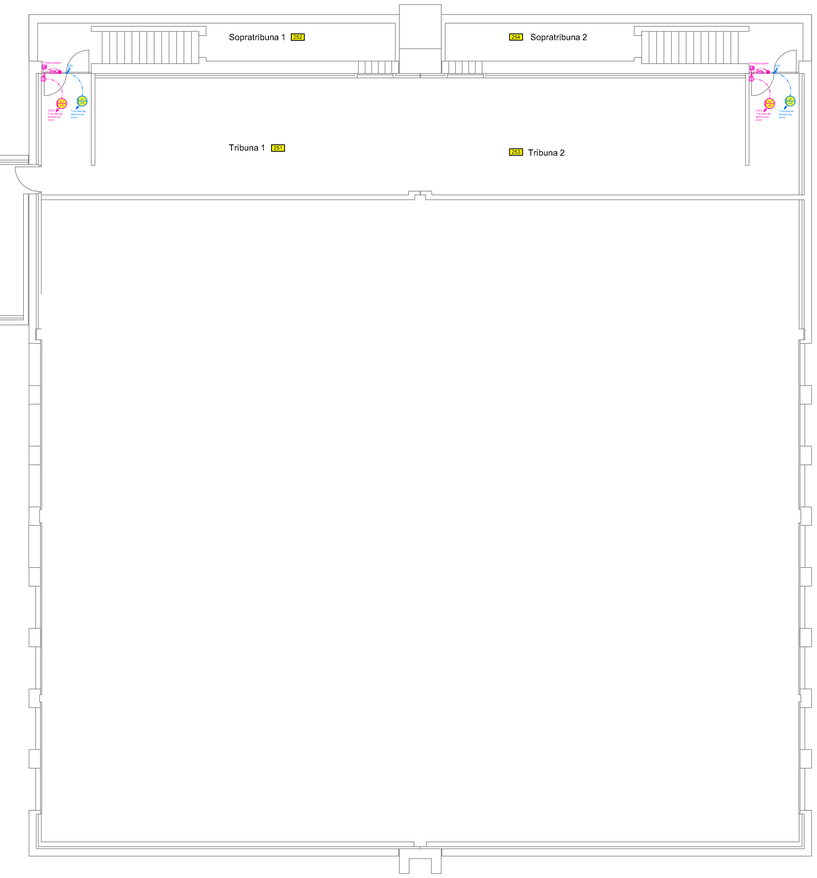

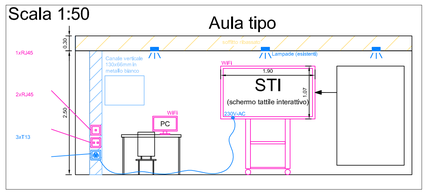

1746