
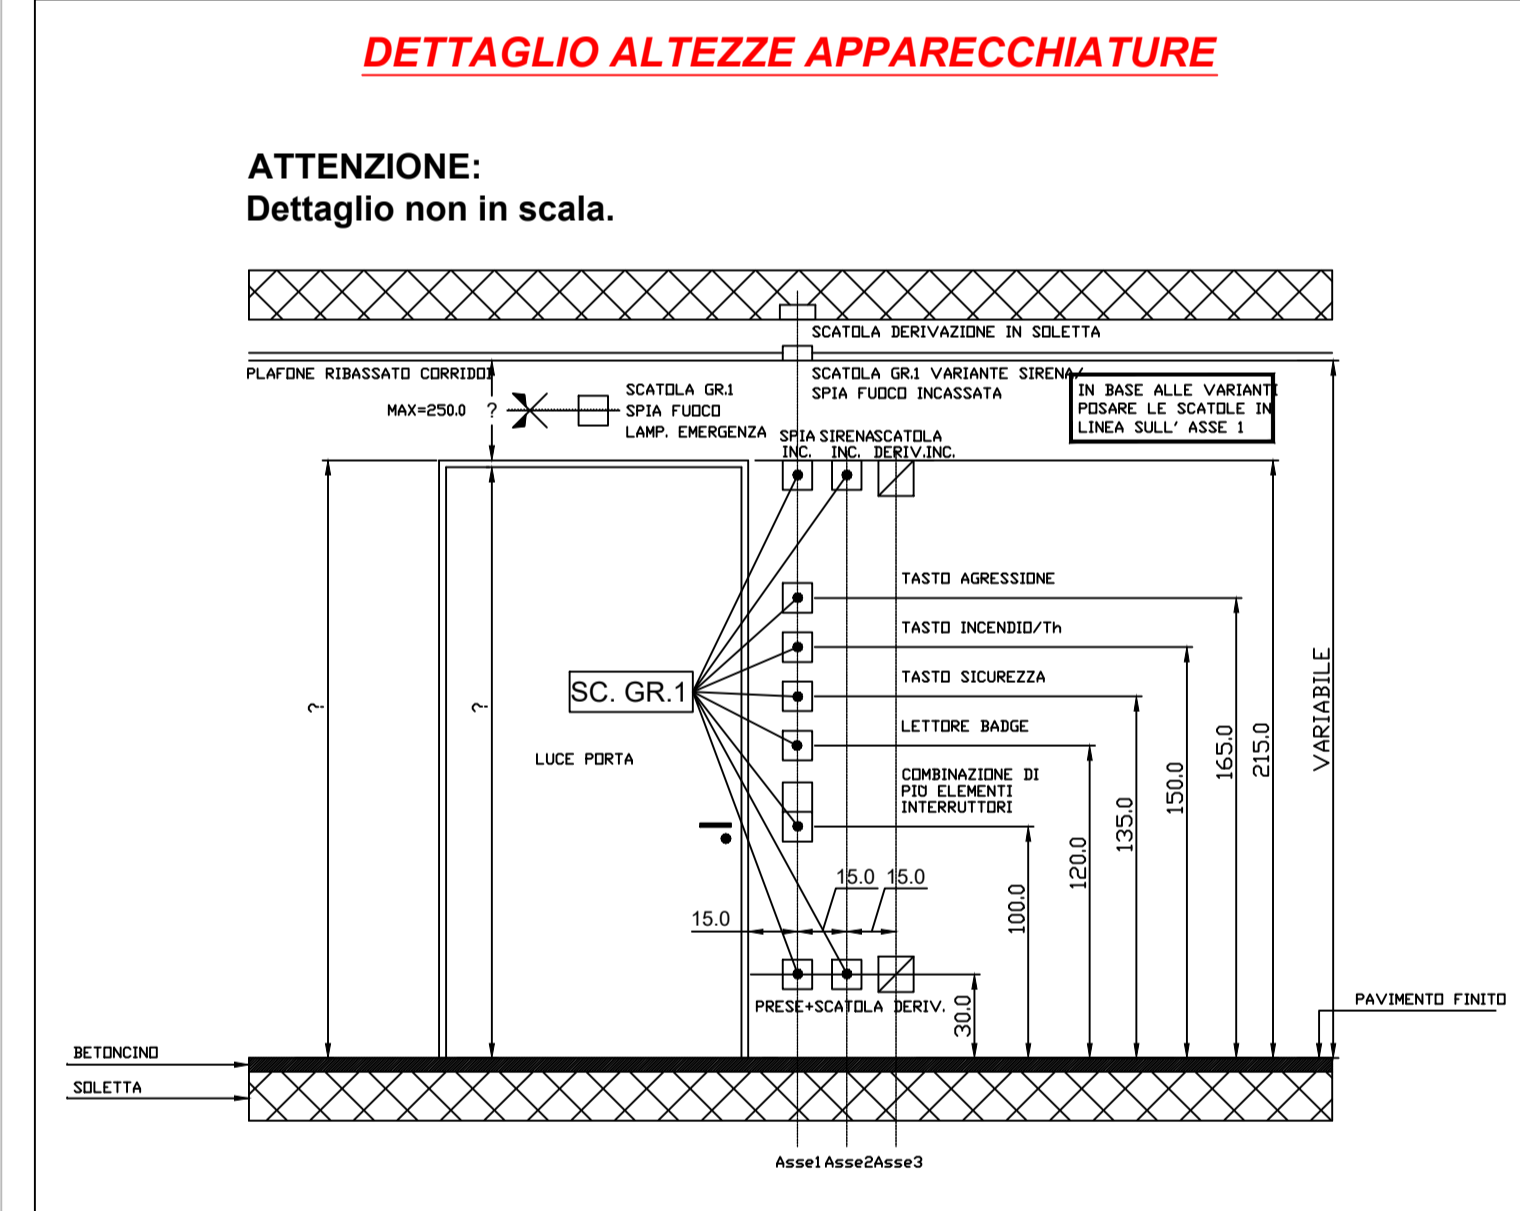


Oggetto	<b>Palestra Riva San Vitale</b>	Oggetto N°	E1053	File N°	003	Piano N°	301
Nome Piano	<b>Masterplan per la digitalizzazione Pianta piano primo - impianti elettrici CF-CD</b>	Misura	2331	Varianti	0		
Nome File	EFORIS_EI_01_000_01_100_001_31_01.dwg	Formato		Scala			
Disegnato	CMA	Data	20.01.2021				
Approvato		Data	1.15 x 0.89	00		20.01.2021	0
Nome Studio	<b>PIONA ENGINEERING SA</b>	Logo Studio					
Via Cantonale 354, 6928 Manno		Tel: +41 91 610 16 80		Email: piona@piona.ch			
Fax: +41 91 605 47 74		Sito internet: www.piona.ch					

Legenda

ISTANTE:	Sezione della Logistica 6005 Bellinzona
PROPRIETARIO:	Sezione della Logistica 6005 Bellinzona
PROGETTISTA:	

N°	Dis.	Data	Correzioni

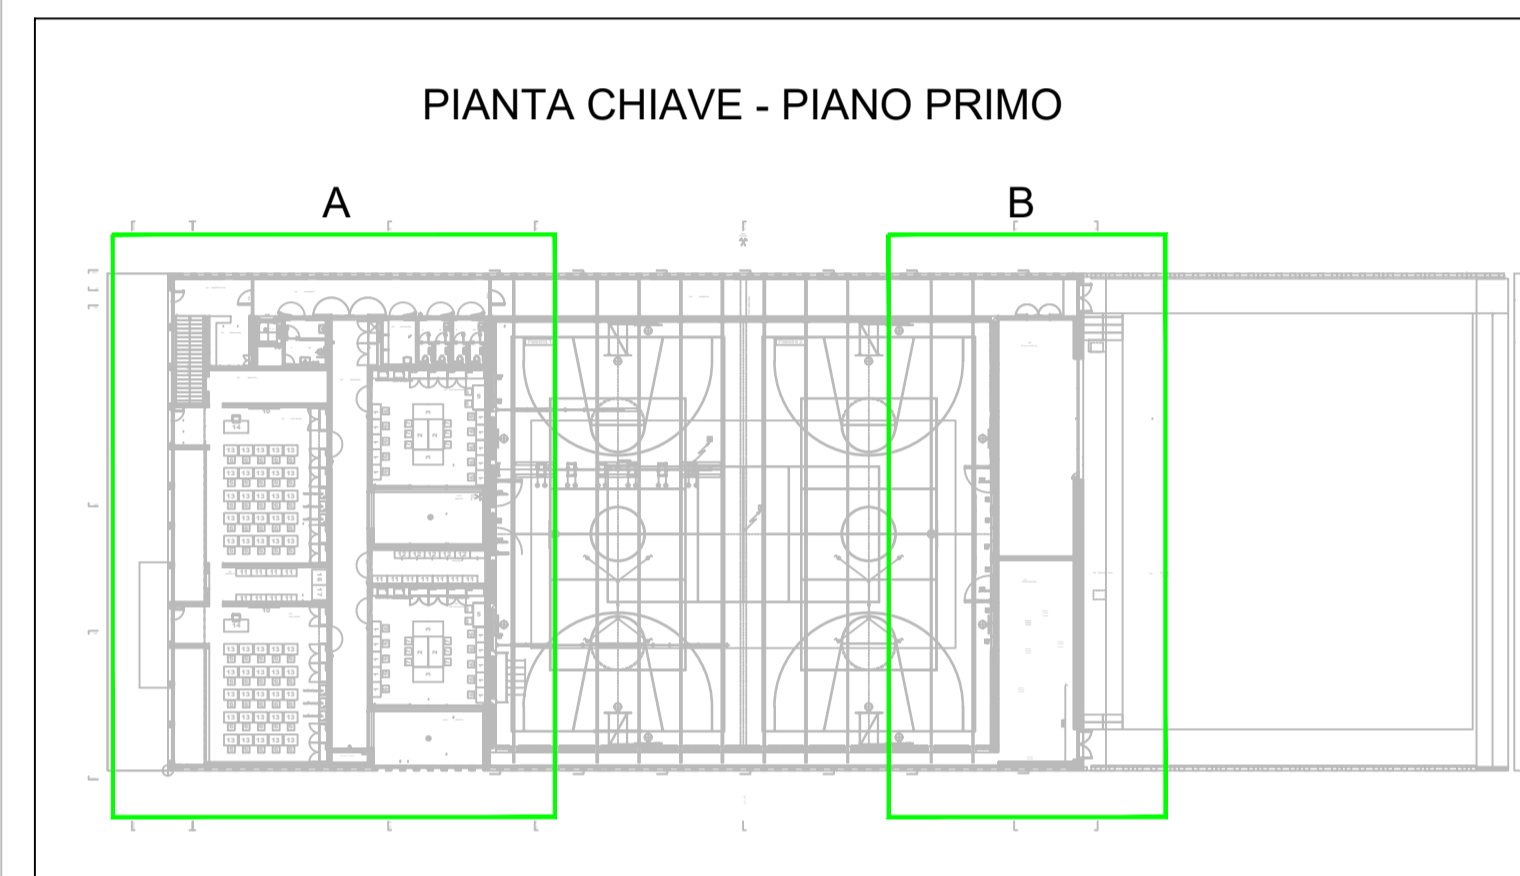

**LEGENDA**

	QUADRO DISTRIBUZIONE IMPIANTO ELETTRICO - SEZIONE DISTRIBUZIONE		SCATOLA GRANDEZZA I
	RISALTA CONDUTTORIA AL LIVELLO SUPERIORE		PUNTO ALIMENTAZIONE PER ALLACCI DIRETTI
	RISALTA CONDUTTORIA DAL LIVELLO INFERIORE		BOLLITORE ELETTRICO 2300V
	ATTRAVERSO PUNTO CONDUTTORIA CON PUNTO DI SPECIFICAZIONE E SERVIZIO		LAMA D'ARIA
	PROZETTO DI PASSAGGIO POSATO NEL TERRENO		VENTILATORE/ESTRATTORE ARIA PER INSTALLAZIONE A PARETE
	CANALE PORTA-APPARECCHI POSATO A PARETE, H=1000		UNITA' CLIMATIZZAZIONE ESTERNA TERMOPIOMPA
	CANALE PORTACAVI POSATO A PARETE, H=200		ANTENNA PER TRASMISSIONE SEGNALE 800MHz
	PUNTO LUCE A SOFFITTO		PRESA BASE SINGOLA PER SERIE CIVILE IN SCATOLA DA INCASSO O PARETE (INSTALLATA A 1000mm (MINIMO) DAL SOFFITTO)
	PUNTO LUCE A PARETE		PRESA RUA/DOPPIA PER SERIE CIVILE IN SCATOLA DA INCASSO O PARETE (INSTALLATA A 1000mm (MINIMO) DAL SOFFITTO)
	APPARECCHIO LUMINOSO ESISTENTE DI RECUPERO (LED 2300V)		MODEM V1-F2
	APPARECCHIO LUMINOSO FORNITO DA TERZI (LED 2300V)		APPARECCHIO PER PRESA TEMP
	APPARECCHIO LUMINOSO LINEARE PER INSTALLAZIONE A ALFANDE A PARETE		ARMADIO RACK INFORMATICO
	PRESA SINGOLA 10A T13 PER SERIE CIVILE IN SCATOLA DA INCASSO O PARETE		OROLOGIO MADRE
	PRESA TRIPOLA 10A T13 PER SERIE CIVILE IN SCATOLA DA INCASSO O PARETE		AMPLIFICATORE AUDIO
	INTERRUTTORE LAMPADARE 10A PER SERIE CIVILE IN SCATOLA DA INCASSO O PARETE (Sistema 0)		ALTOPARLANTE PER POSA IN INCASSO
	INTERRUTTORE LAMPADARE 10A PER SERIE CIVILE IN SCATOLA DA INCASSO O PARETE (Sistema 1)		CONTATTO MAGNETICO
	INTERRUTTORE LAMPADARE 10A PER SERIE CIVILE IN SCATOLA DA INCASSO O PARETE		SERRATURA SOSPENSIONATA
	PULSANTE IMPULSARE 10A PER SERIE CIVILE IN SCATOLA DA INCASSO O PARETE		SERRATURA ELETTRICA
	PULSANTE IMPULSARE 10A PER SERIE CIVILE IN SCATOLA DA INCASSO O PARETE		PULSANTE DI SBLOCCO
	APPARECCHIO >IP44		LETTORE BADGE CON SCHEDA
	CENTRALE PER ALIMENTAZIONE IMPIANTO DI ILLUMINAZIONE DI EMERGENZA (ANTIPANICO)		SCHEMIO TOTEM
	APPARECCHIO LUMINOSO ANTIPANICO PER INSTALLAZIONE A PARETE		TASTERA CHIAMATA ESTERNA RICHIESTA URGENZA
	APPARECCHIO LUMINOSO ANTIPANICO PORTATILE (DA COLLEGARE A PRESA ELETTRICA)		TASTERA RISPOSTA INTERNA RICHIESTA URGENZA
	APPARECCHIO LUMINOSO SEGNALEZIONE VIE DI FUGA (PER INSTALLAZIONE AI INCASSI)		
	BARRA METALLICA PER RACCORDO CONDUTTORI EQUIPOTENZIALI		

